


voorgevel (1:50)



achtergevel (1:50)

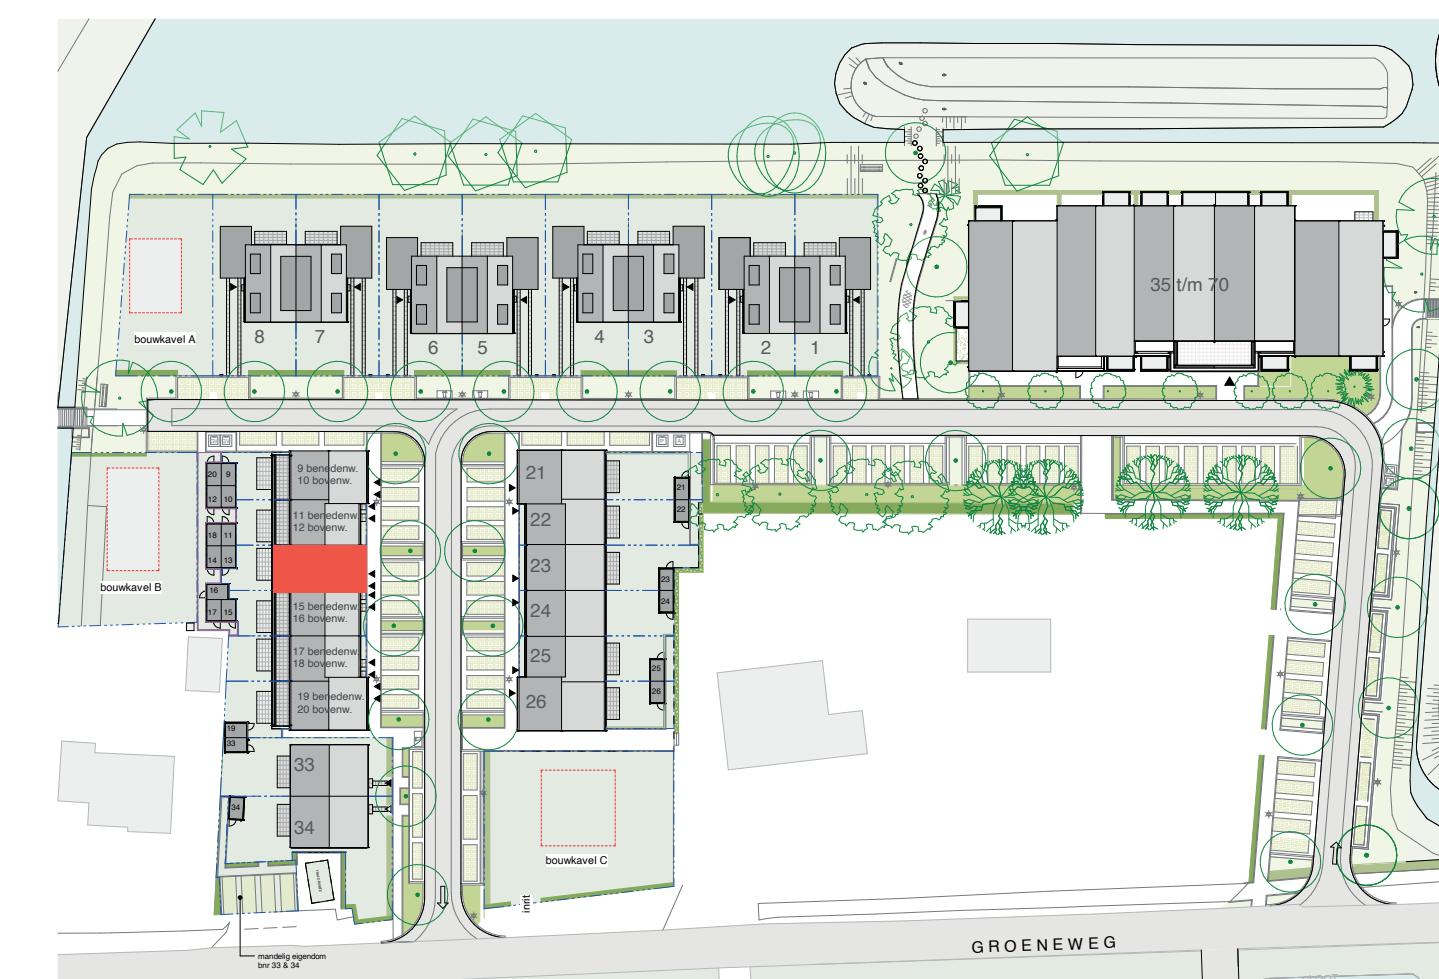


situatietekening (1:1000)

Hoogte (v.l.)	Symbol	Omschrijving	Hoogte (v.l.)	Symbol	Omschrijving
1500	Verdeelinrichting		300	Erkele wandcontactdoos	
Plafond	Centraaldoos t.b.v. lichtpunt zonder armatuur		300	Dubbele wandcontactdoos	
2300	Aansluitpunt, wandlicht zonder armatuur		1500	Wandcontactdoos 2-voudig opbouw MK	
2100	Wandlichtpunt inclusief armatuur			E-RAD - Elektr. radiator badkamer 260-VL	
1300	Beldrukker		WT - Wastafel	1050-VL	
1300	(DT) Intercom deurelfoon		WD - Wasdroger	1200-VL	
Plafond	RM Rookmelder, optisch		WM - Wasmachine	1200-VL	
1050	Enkelpolige schakelaar		CO2	CO2 Opnemer	
1050	Enkelpolige schakelaar met wandcontactdoos				
1050	Serieschakelaar		1500	PV - PV-omvormer schakelaar	
1050	Wisselschakelaar			Gevelrooster WTW-installatie	
1050	Kruisschakelaar		Plafond	Ventilatie Afzuig-ventiel	
600	Centraal aansluitpunt badkamer		Plafond	Ventilatie Inblaa-ventiel	
300	Loze leiding		W-installatie	VV - vloerverwarming	
1500	Thermostaat		Toestellen	WP - Wasmachine	
				WTW - Wasmachine	
				WM - Wasmachine	


**Opmerkingen:**

Op de plattegronden zijn de installatievoorzieningen door middel van een symbool weergegeven. De aangegeven positie van deze onderdelen is indicatief; aanpassingen door de installateur zijn voorbehouden. De exacte positie wordt door de installateur op de installatietekeningen weergegeven. Maten zijn aangegeven in millimeters en zijn circa maten. Houdt rekening met bouwoleranties.

**Renvooi:**

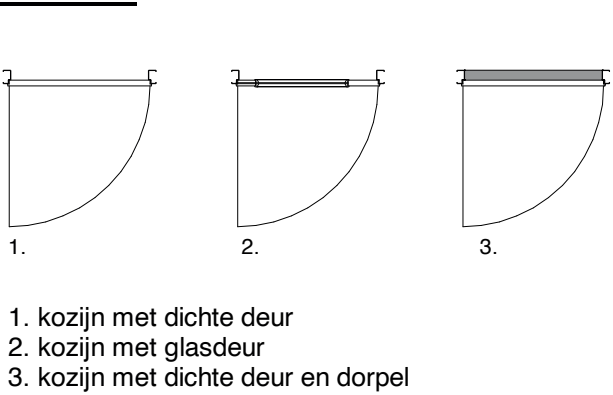

- kozijn met dichte deur
- kozijn met glaseur
- kozijn met dichte deur en dorpel

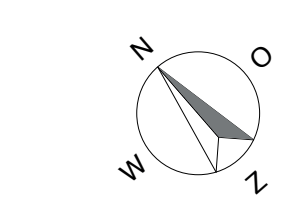

Voor situatietekening zie tekening "Situatie \_ verkooptekening"


Disclaimer:  
Tegelpanelen nog in bewerking.  
Tegelpanelen buitengevel nog onder voorbehoud van eventuele wijzigingen.

Beneden- en bovenwoning blok B1  
 VG  
 54.5 m2 GO, 39.7 m2 VG  
 BNR 15:  
 54.5 m2 GO, 39.7 m2 VG




verkooptekening BNR 13 onderdeel  
 27-11-2023 datum  
 1:50 schaal  
 A0 formaat

Schaal 1:50

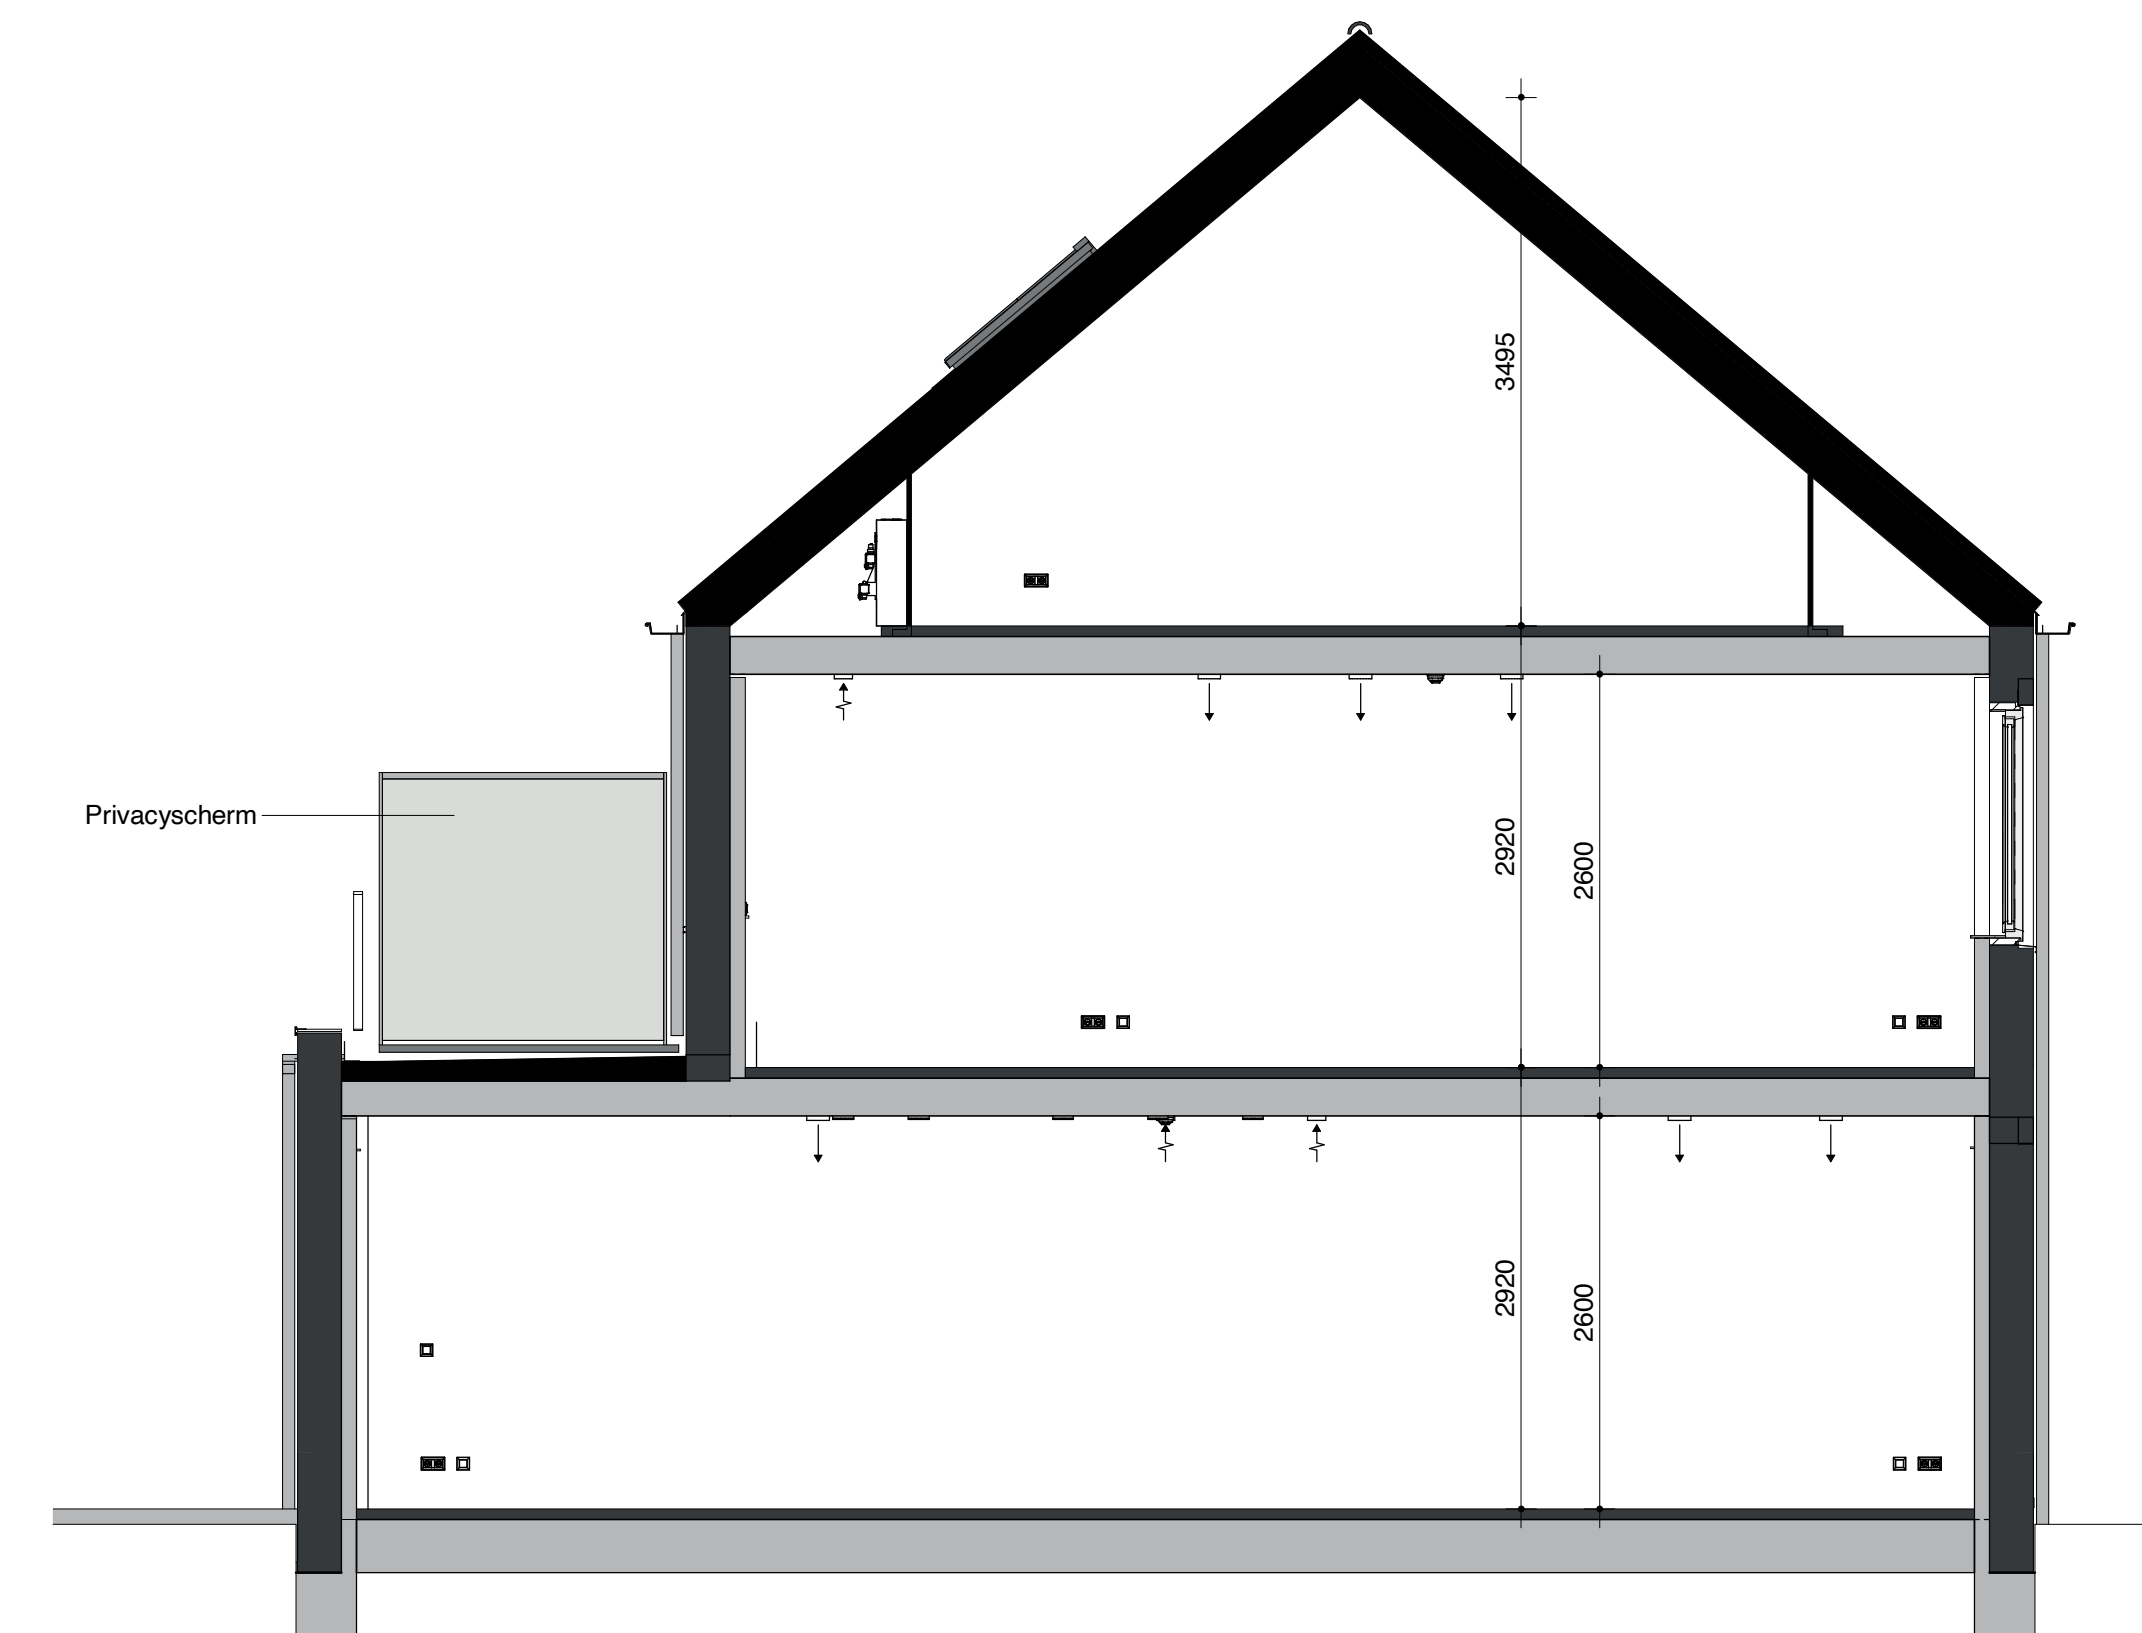

doorsnede (1:50)

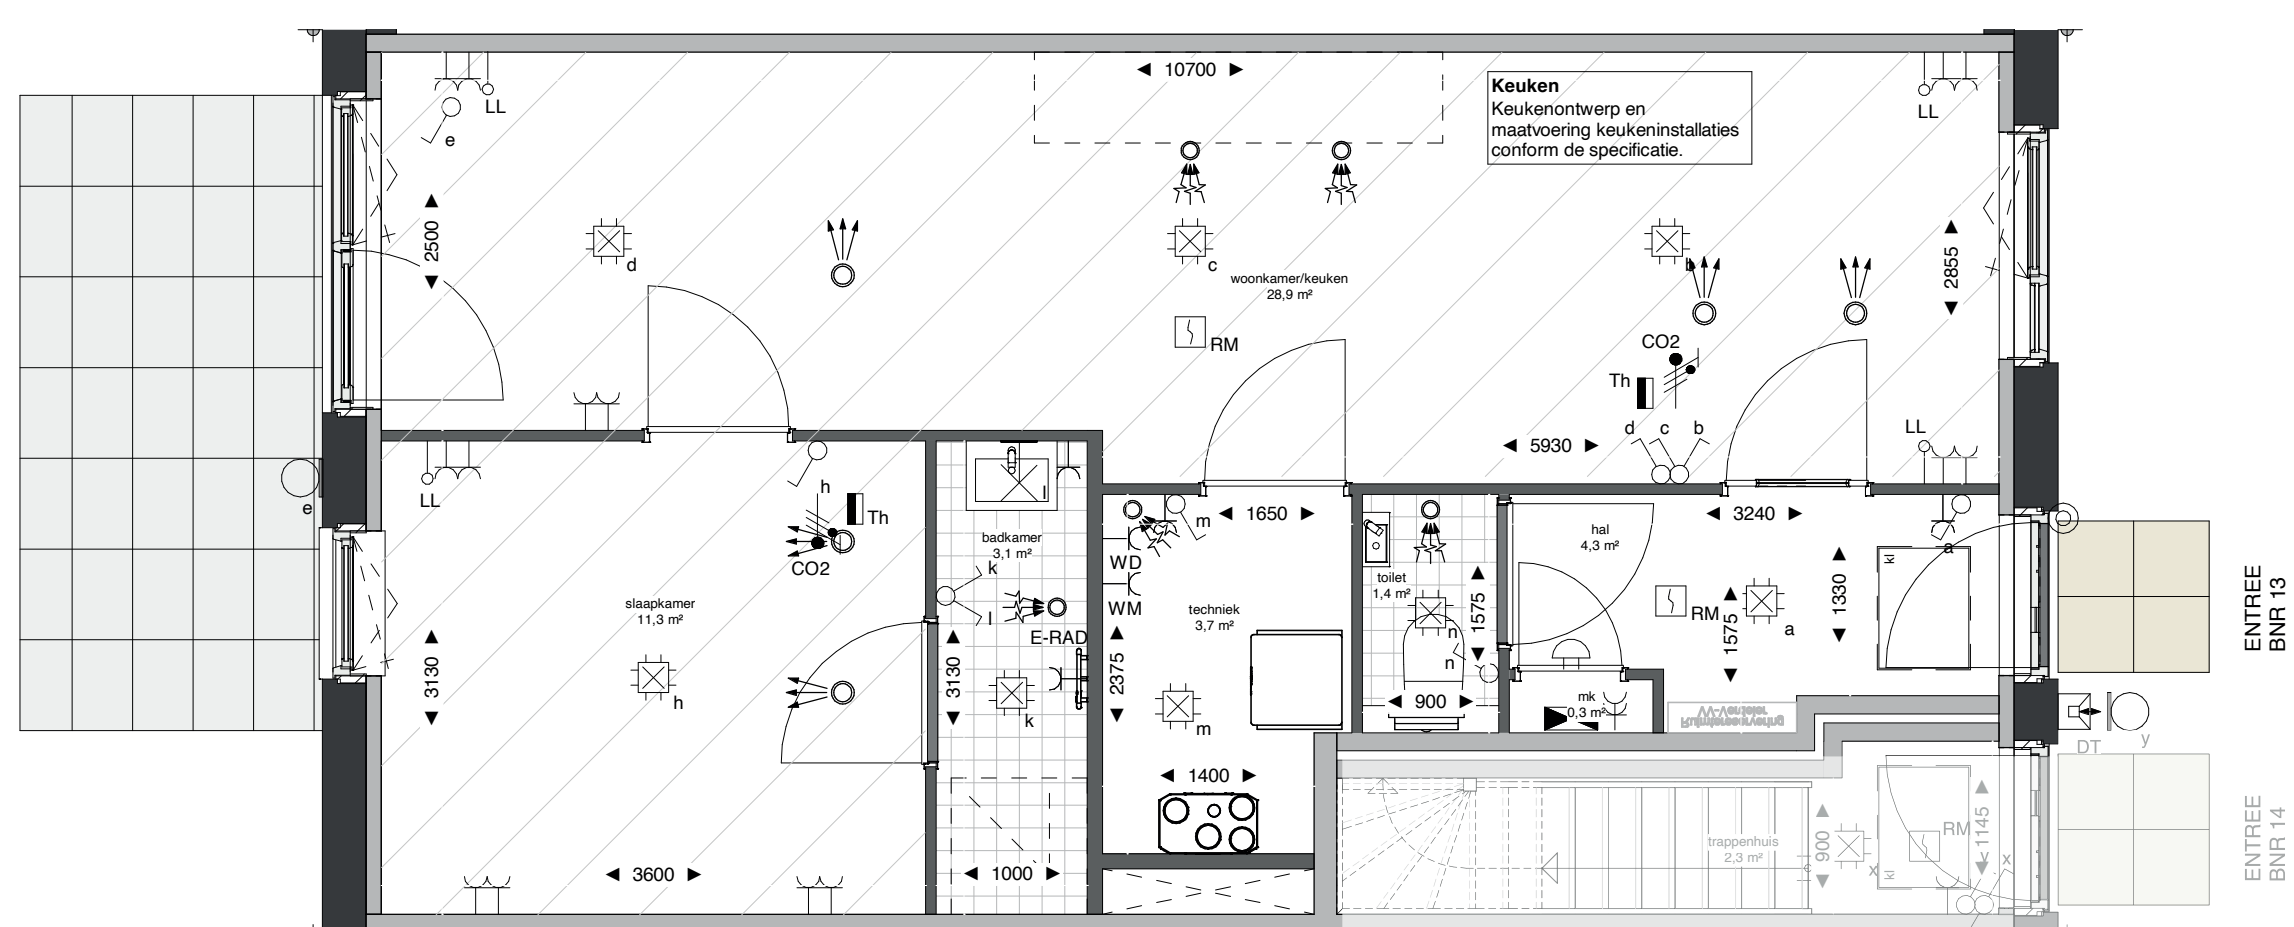

plattegrond begane grond (1:50)