


voorgevel (1:50)



achtergevel (1:50)

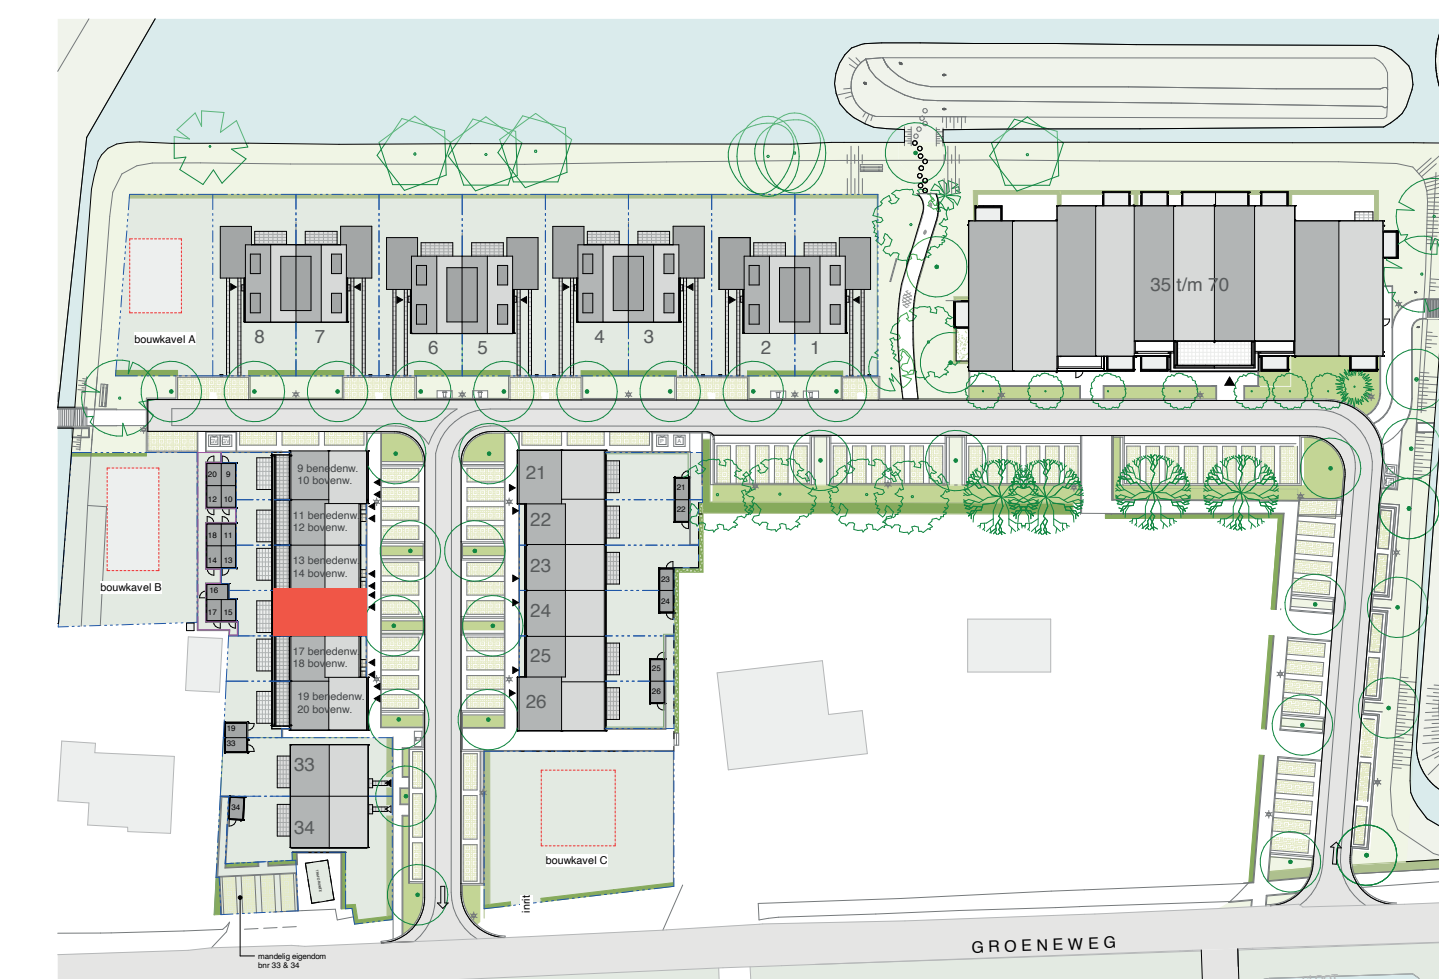



situatietekening (1:1000)

Hoogte (v.v.)	Symbol	Omschrijving	Hoogte (v.v.)	Symbol	Omschrijving
1500	Verdeelinrichting		300	Erkele wandcontactdoos	
Plafond	Centraaldoos t.b.v. lichtpunt zonder armatuur		300	Dubbele wandcontactdoos	
2300	Aansluitpunt, wandlicht zonder armatuur		1500	Wandcontactdoos 2-voudig opbouw MK	
2100	Wandlichtpunt inclusief armatuur			E-RAD - Elektr. radiator badkamer 260-VL	
1300	Beldrukker		WT	- Wastafel 1050-VL	
1300	(DT) Intercom deurelfoon		WD	- Wasdroger 1200-VL	
Plafond	RM Rookmelder, optisch		WM	- Wasmachine 1200-VL	
1050	Enkelpolige schakelaar		CO2	CO2 Opnemer	
1050	Enkelpolige schakelaar met wandcontactdoos		1500	PV	PV-omvormer schakelaar
1050	Serieschakelaar		1500	Gevelrooster WTW-installatie	
1050	Wisselschakelaar		Plafond	Ventilatie Alzûg-ventiel	
1050	Kruisschakelaar		Plafond	Ventilatie Inblaa-ventiel	
600	Centraal aansluitpunt badkamer		W-installatie	VV - Vloerverwarming	
300	Loze leiding		WP	- Warmtepomp	
1500	Thermostaat		WTW	- Warmteterugwinning Unit	
			WD	- Wasdroger	
			WM	- Wasmachine	

Opmerkingen:

Op de plattegronden zijn de installatievoorzieningen door middel van een symbool weergegeven. De aangegeven positie van deze onderdelen is indicatief; aanpassingen door de installateur zijn voorbehouden. De exacte positie wordt door de installateur op de installatietekeningen weergegeven. Maten zijn aangegeven in millimeters en zijn circa maten. Houdt rekening met bouwtoelanties.

Renvooi:

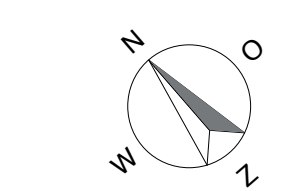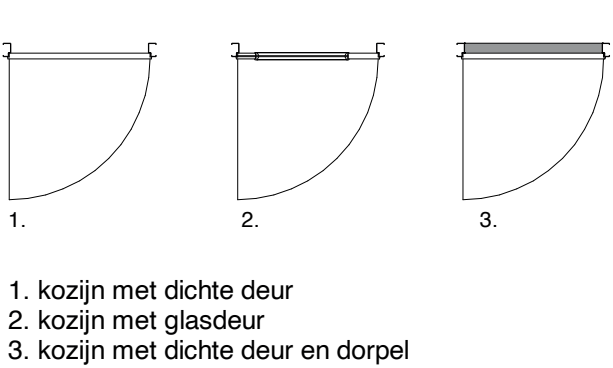


Voor situatietekening zie tekening "Situatie _ verkooptekening"

Disclaimer:
Tegelpanelen nog in bewerking.
Tegelpanelen buitengevel nog onder voorbehoud van eventuele wijzigingen.


Beneden- en bovenwoning blok B1
 VG 54.5 m2 GO, 39.7 m2 VG
 BNR 15:
 54.5 m2 GO, 39.7 m2 VG



verkooptekening BNR 15 onderdeel
 27-11-2023 datum
 1:50 schaal
 A0 formaat

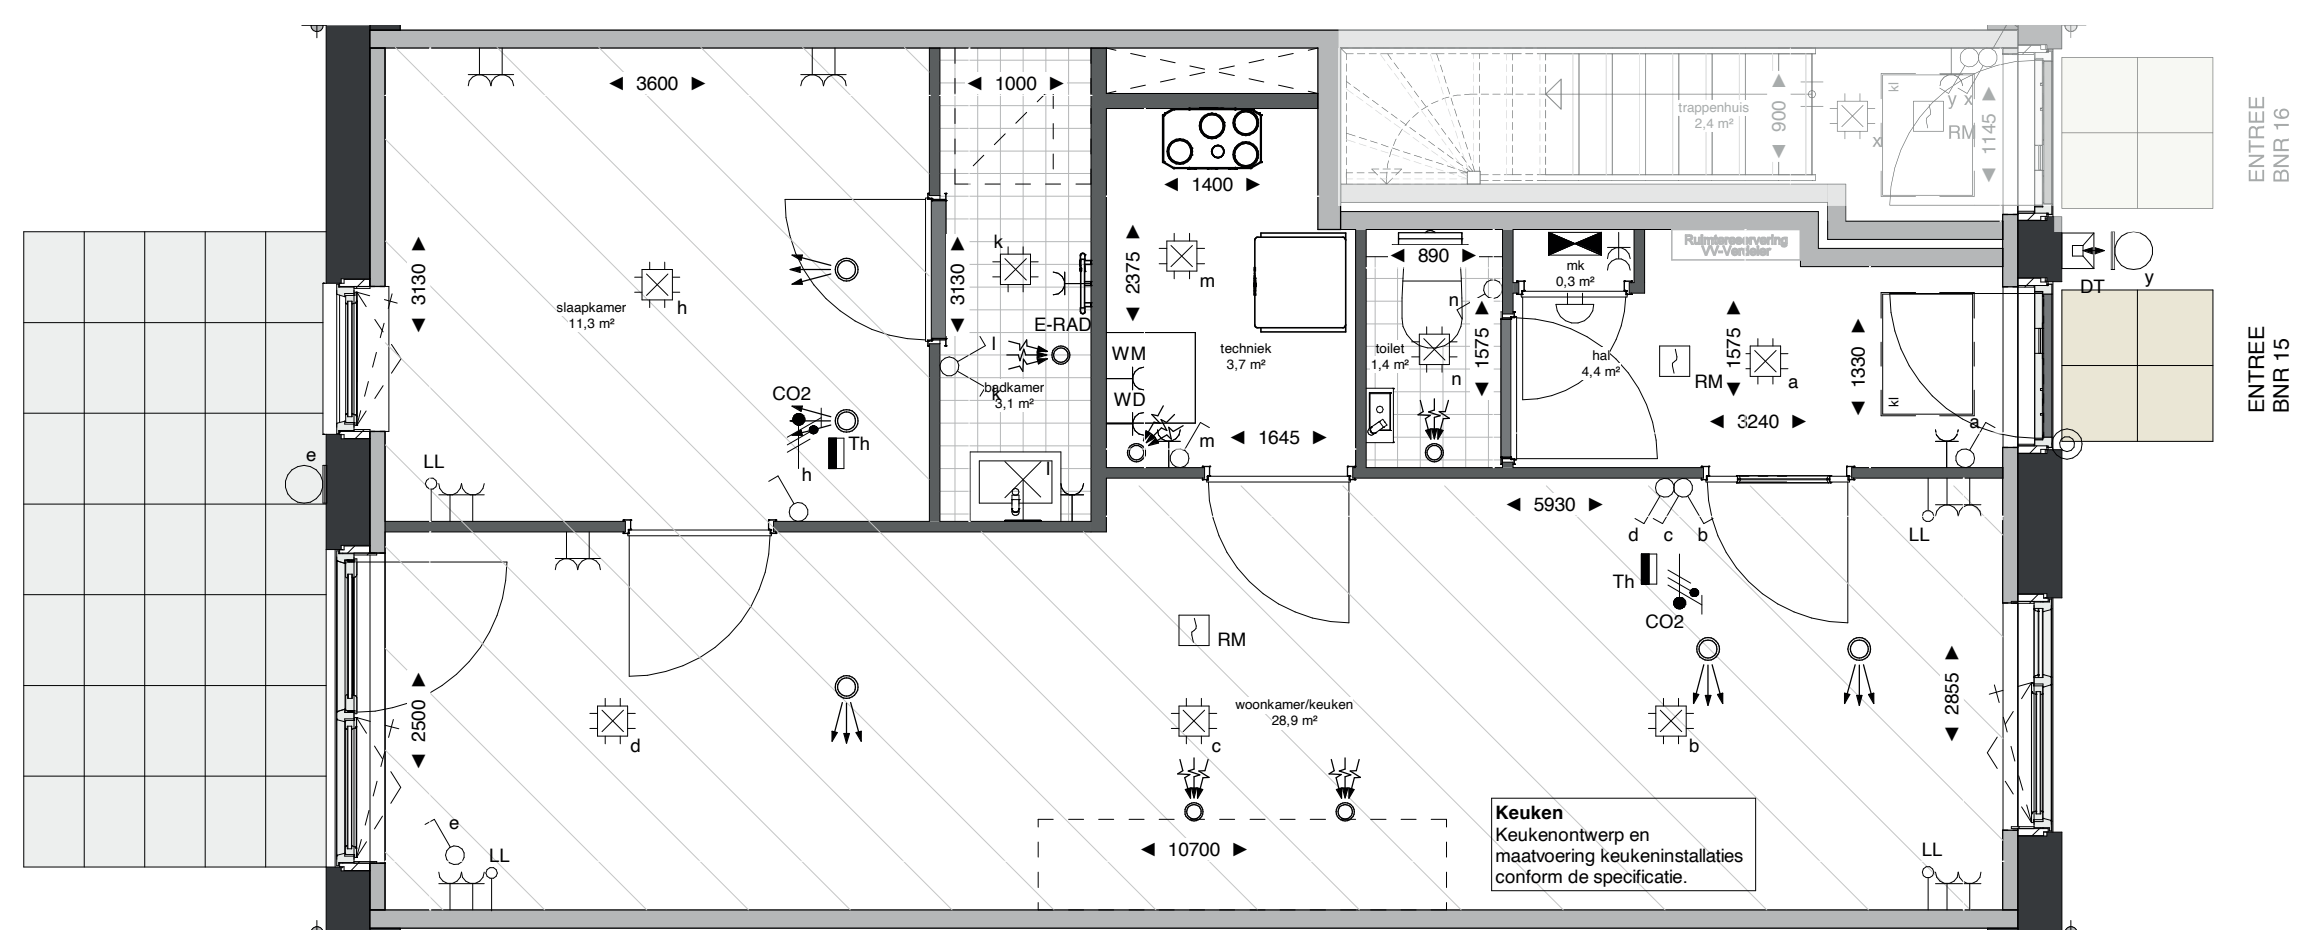

plattegrond begane grond (1:50)

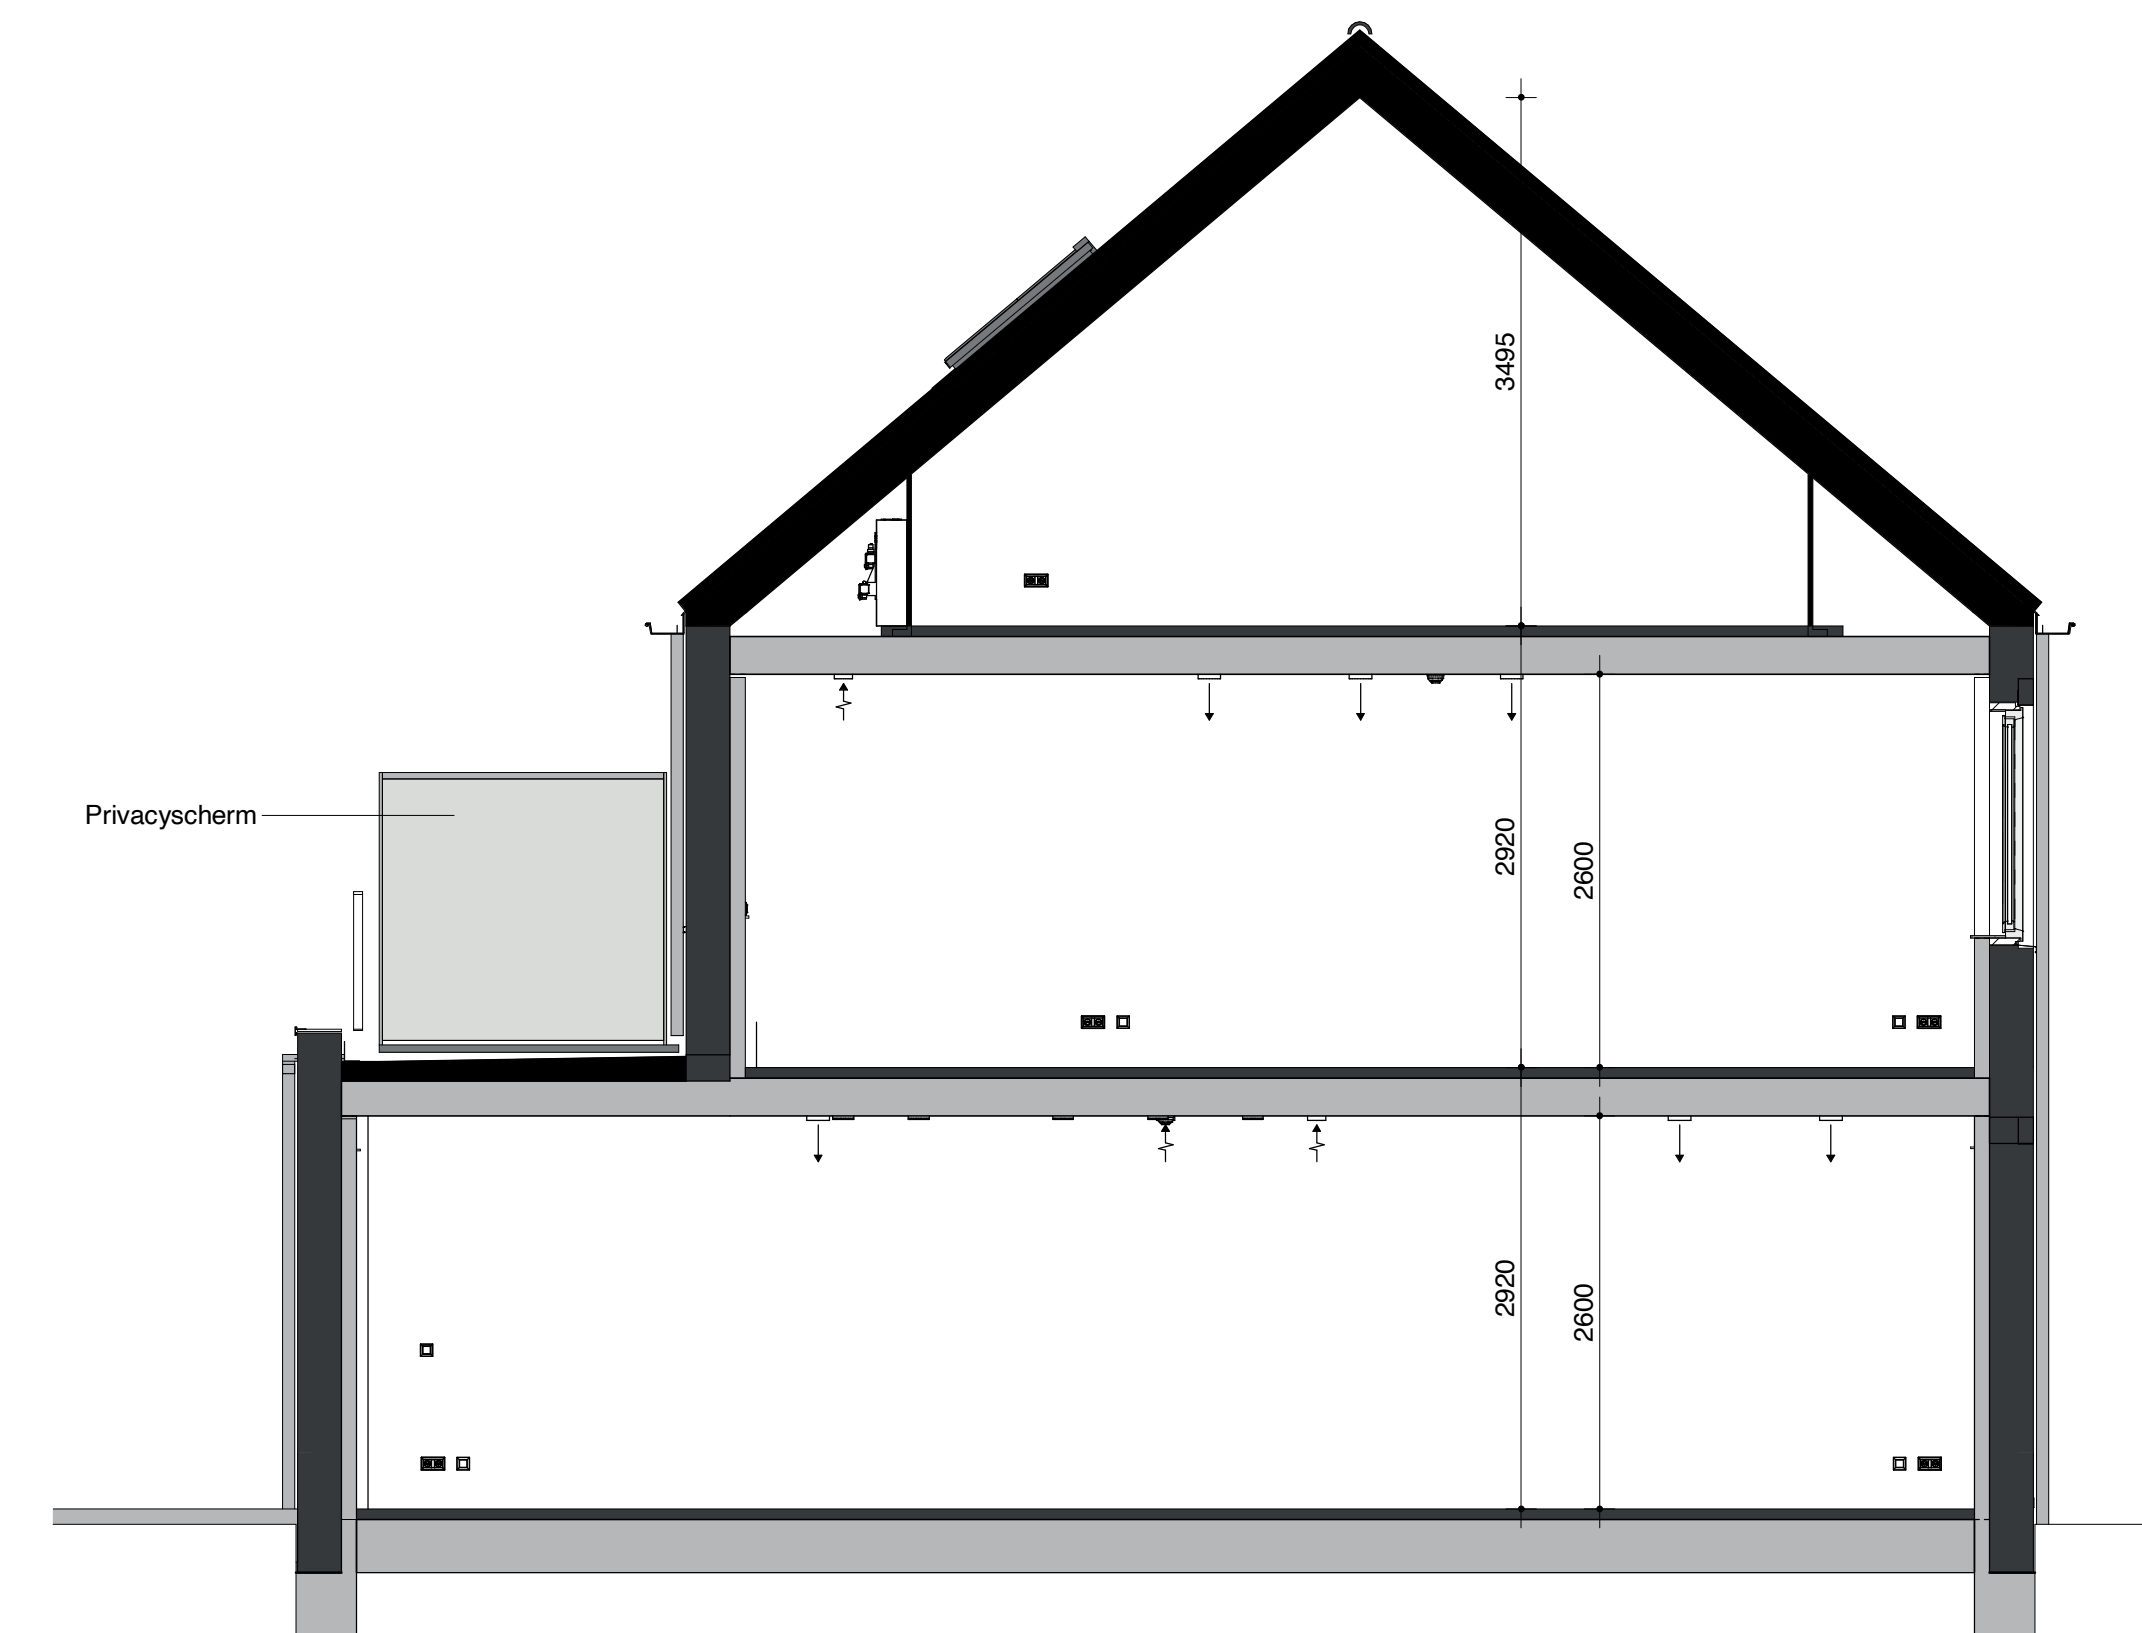

doorsnede gespiegeld (1:50)

Schaal 1:50