




voorgevel (1:50)



achtergevel (1:50)

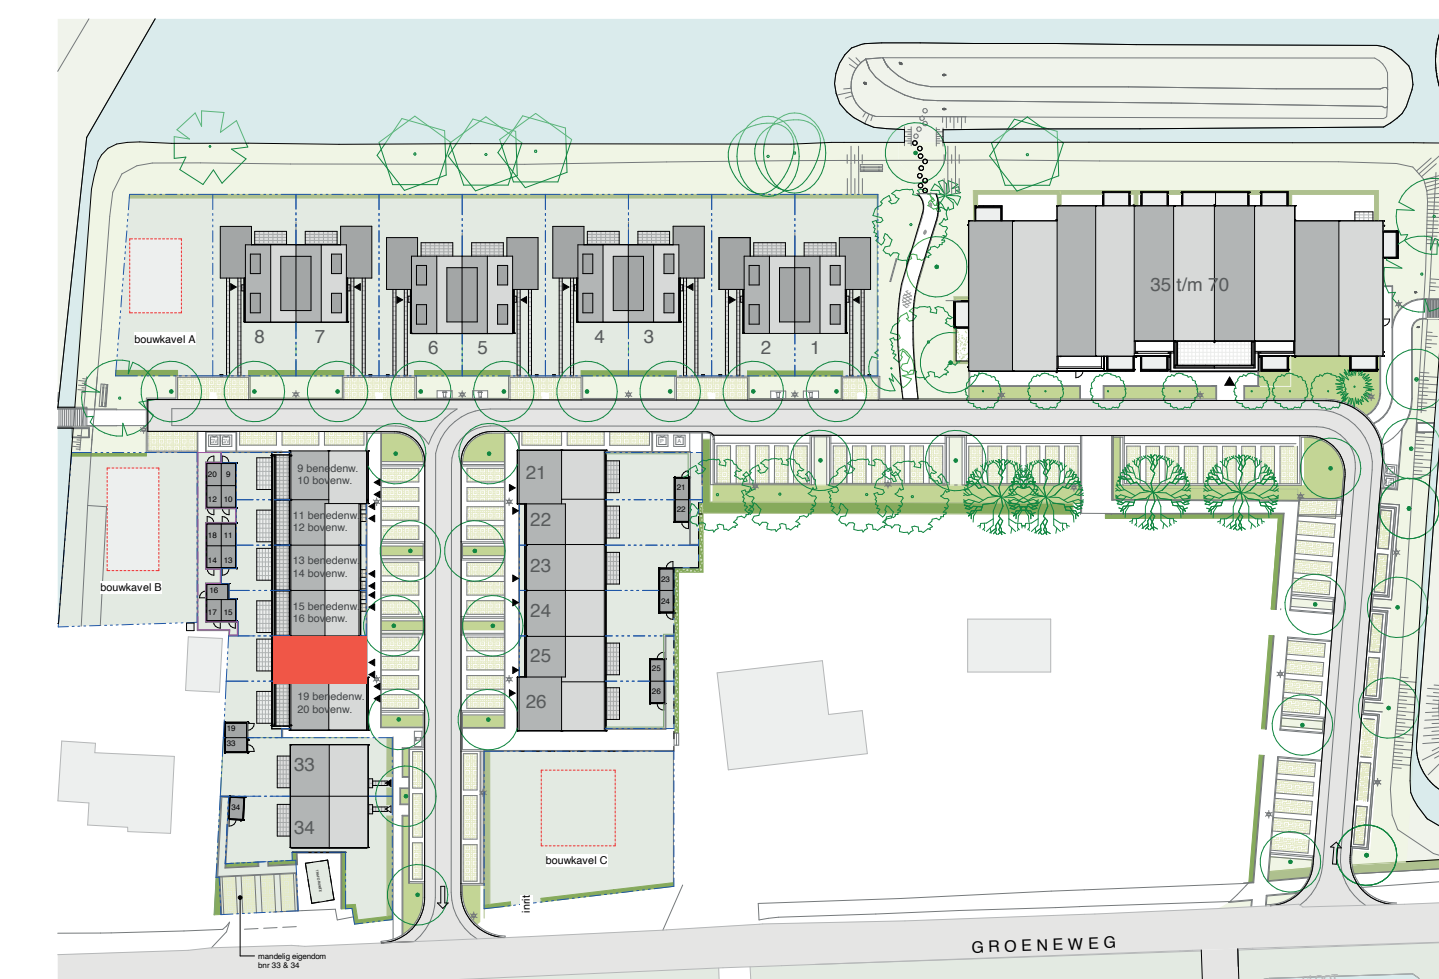


situatietekening (1:1000)

Hoogte (vvl.)	Symbol	Omschrijving	Hoogte (vvl.)	Symbol	Omschrijving
1500	Verdeelinrichting		300	Erkele wandcontactdoos	
Plafond	Centraaldoos t.b.v. lichtpunt zonder armatuur		300	Dubbele wandcontactdoos	
2300	Aansluitpunt, wandlicht zonder armatuur		1500	Wandcontactdoos 2-voudig opbouw MK	
2100	Wandlichtpunt inclusief armatuur			E-RAD - Elektr. radiator badkamer 260-VL	
1300	Beldrukker			WT - Wastafel 1050-VL	
1300	(DT) Intercom deurelfoon			WD - Wasdroger 1200-VL	
Plafond	RM Rookmelder, optisch		1500	WM - Wasmachine 1200-VL	
1050	Enkelpolige schakelaar			CO2 CO2 Opnemer	
1050	Enkelpolige schakelaar met wandcontactdoos		1500	PV PV-omvormer schakelaar	
1050	Serieschakelaar			Gevelrooster WTW-installatie	
1050	Wisselschakelaar		Plafond	Ventilatie Afzuig-ventiel	
1050	Kruisschakelaar		Plafond	Ventilatie Inblaa-ventiel	
600	Centraal aansluitpunt badkamer		W-installatie	VV - Vloerverwarming	
300	Loze leiding		Toestellen	WP - Warmtepomp	
1500	Thermostaat			WTW - Warmteterugwinning Unit	
				WD - Wasdroger	
				WM - Wasmachine	


Opmerkingen:

Op de plattegronden zijn de installatievoorzieningen door middel van een symbool weergegeven. De aangegeven positie van deze onderdelen is indicatief; aanpassingen door de installateur zijn voorbehouden. De exacte positie wordt door de installateur op de installatietekeningen weergegeven. Maten zijn aangegeven in millimeters en zijn circa maten. Houdt rekening met bouwoleranties.

Renvooi:

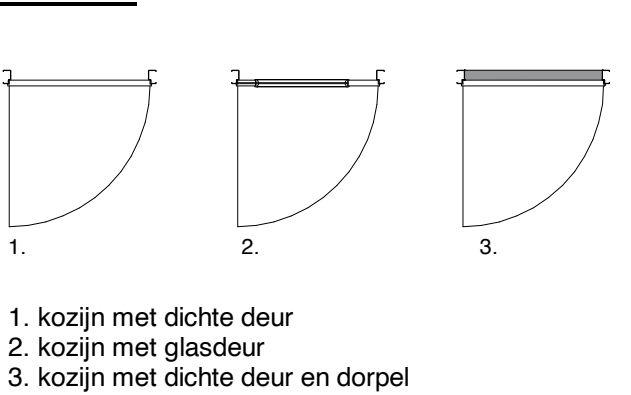

- kozijn met dichte deur
- kozijn met glaseur
- kozijn met dichte deur en dorpel

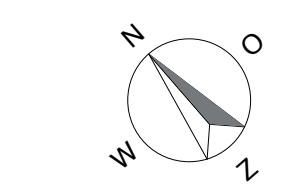

Voor situatietekening zie tekening "Situatie _ verkooptekening"


Disclaimer:
Tegelpanelen nog in bewerking.
Tegelpanelen buitengevel nog onder voorbehoud van eventuele wijzigingen.

Beneden- en bovenwoning blok B1
 VG
 BNR 11:
 54.5 m2 GO, 39.5 m2 VG
 BNR 17:
 54.5 m2 GO, 39.5 m2 VG




verkooptekening BNR 17 onderdeel
 27-11-2023 datum
 1:50 schaal
 A0 formaat

Schaal 1:50

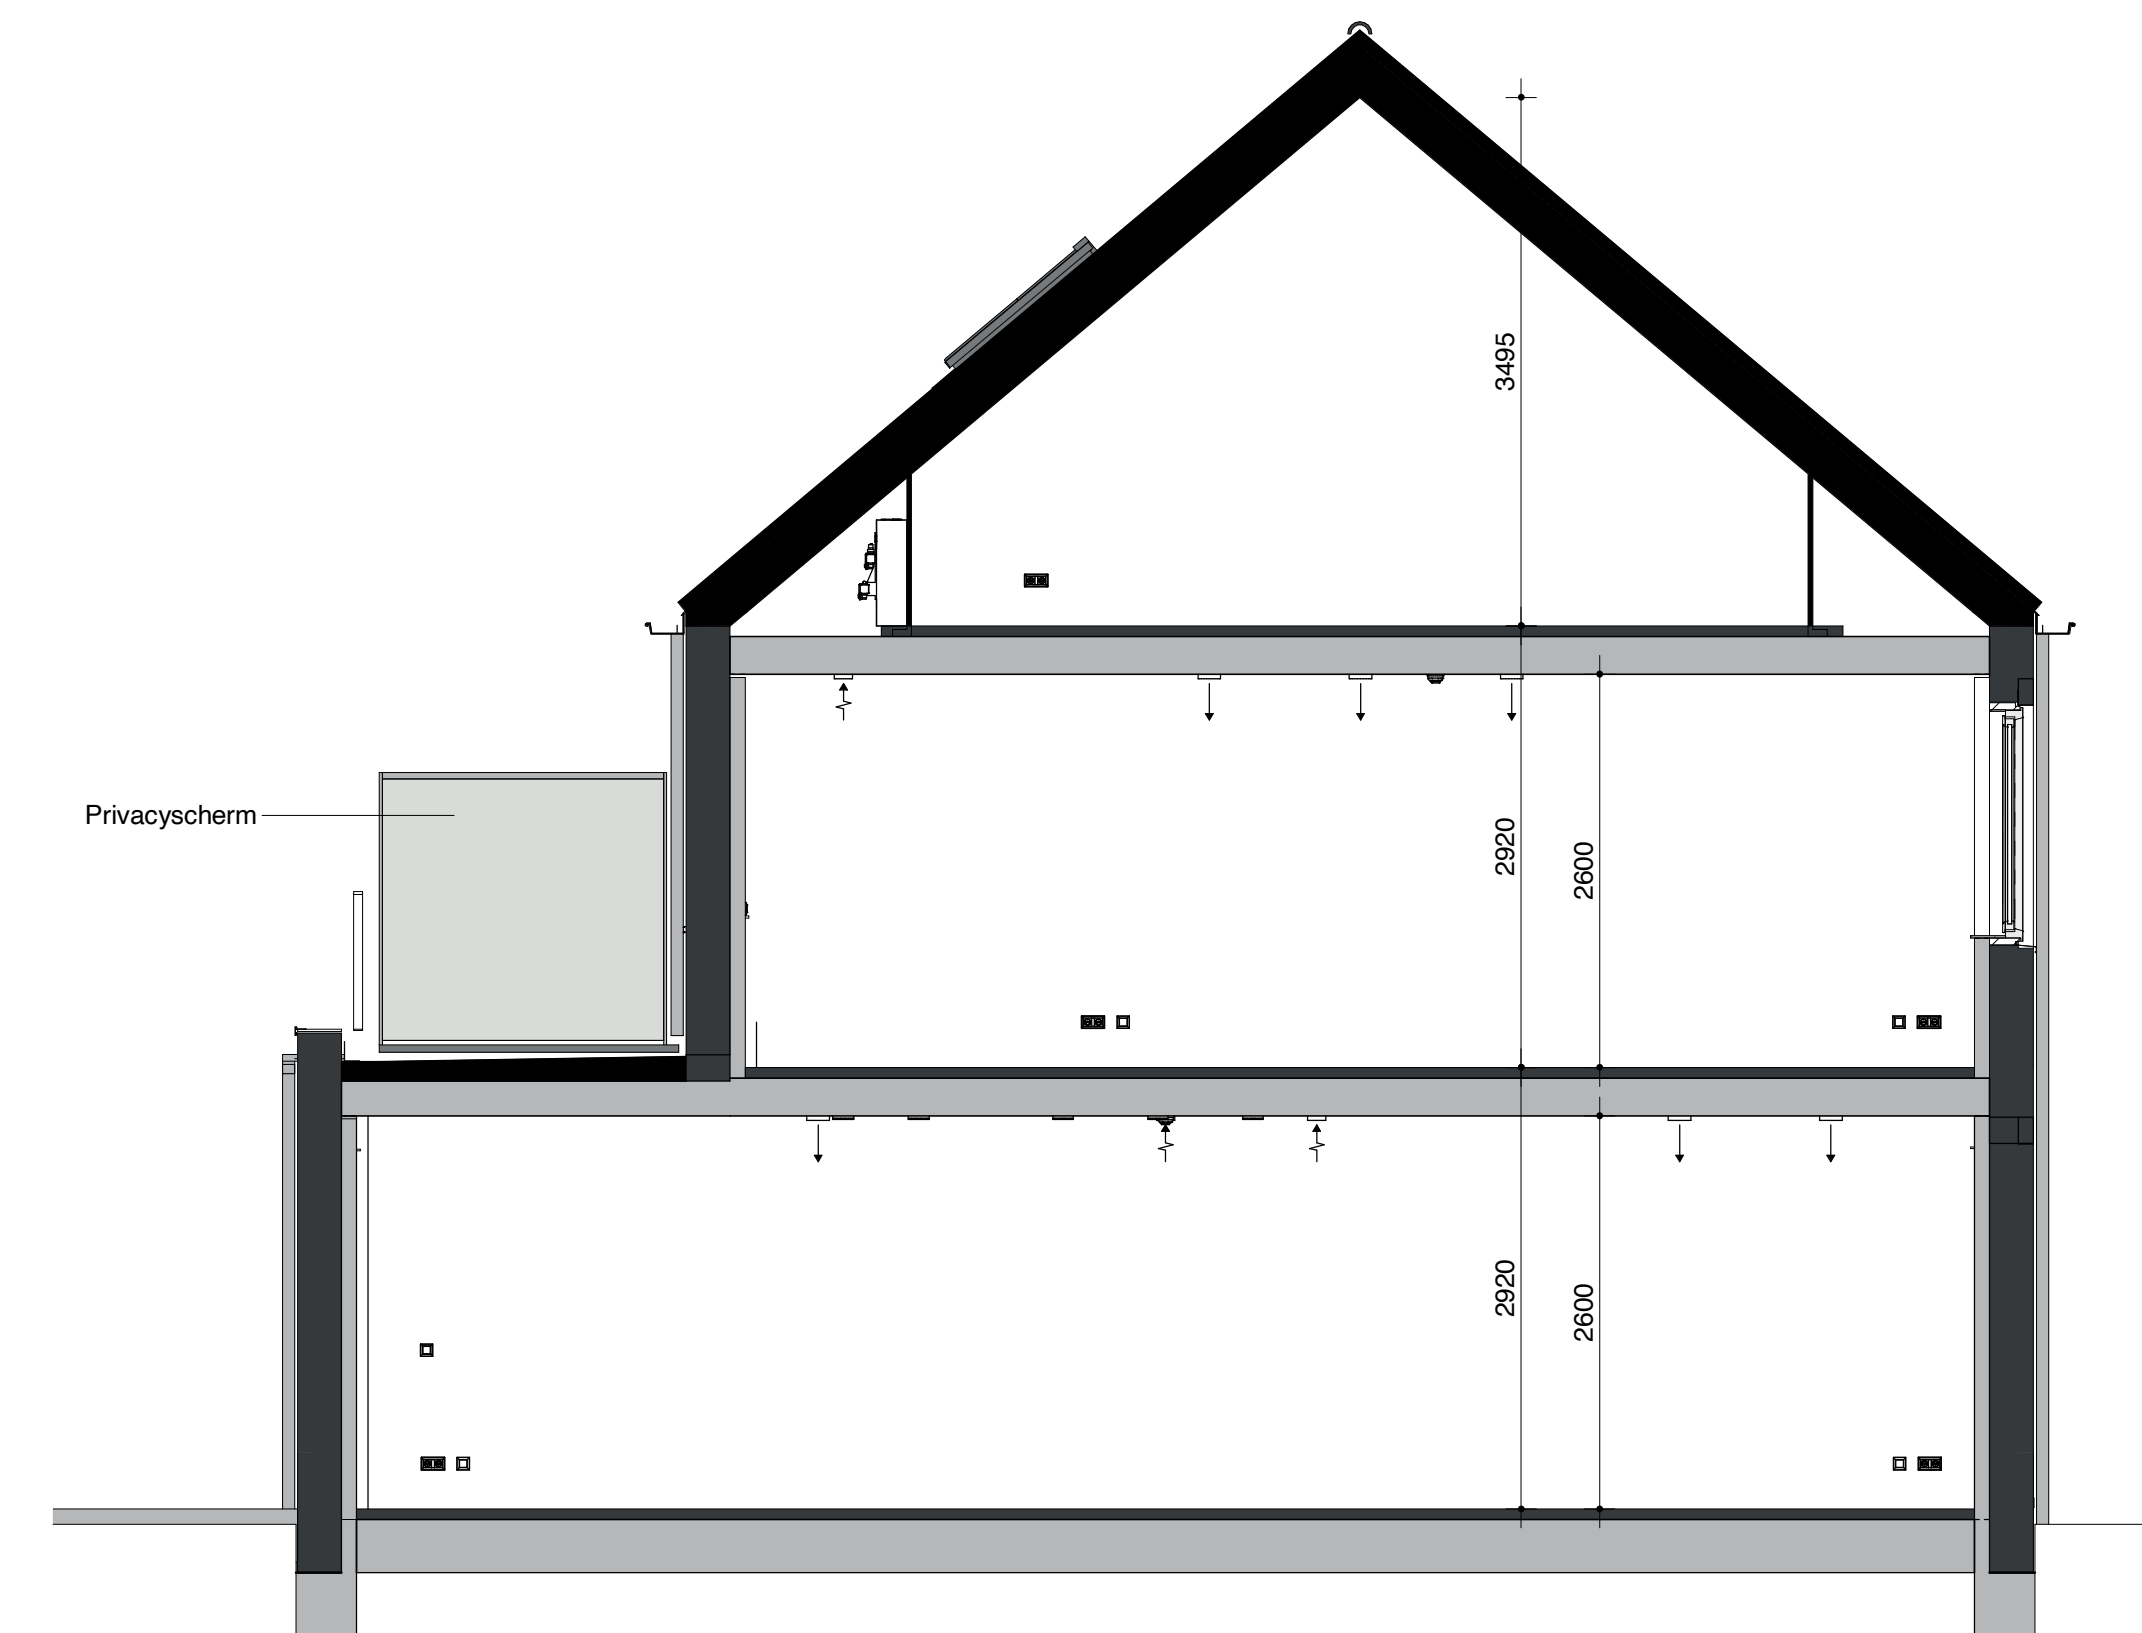

doorsnede (1:50)

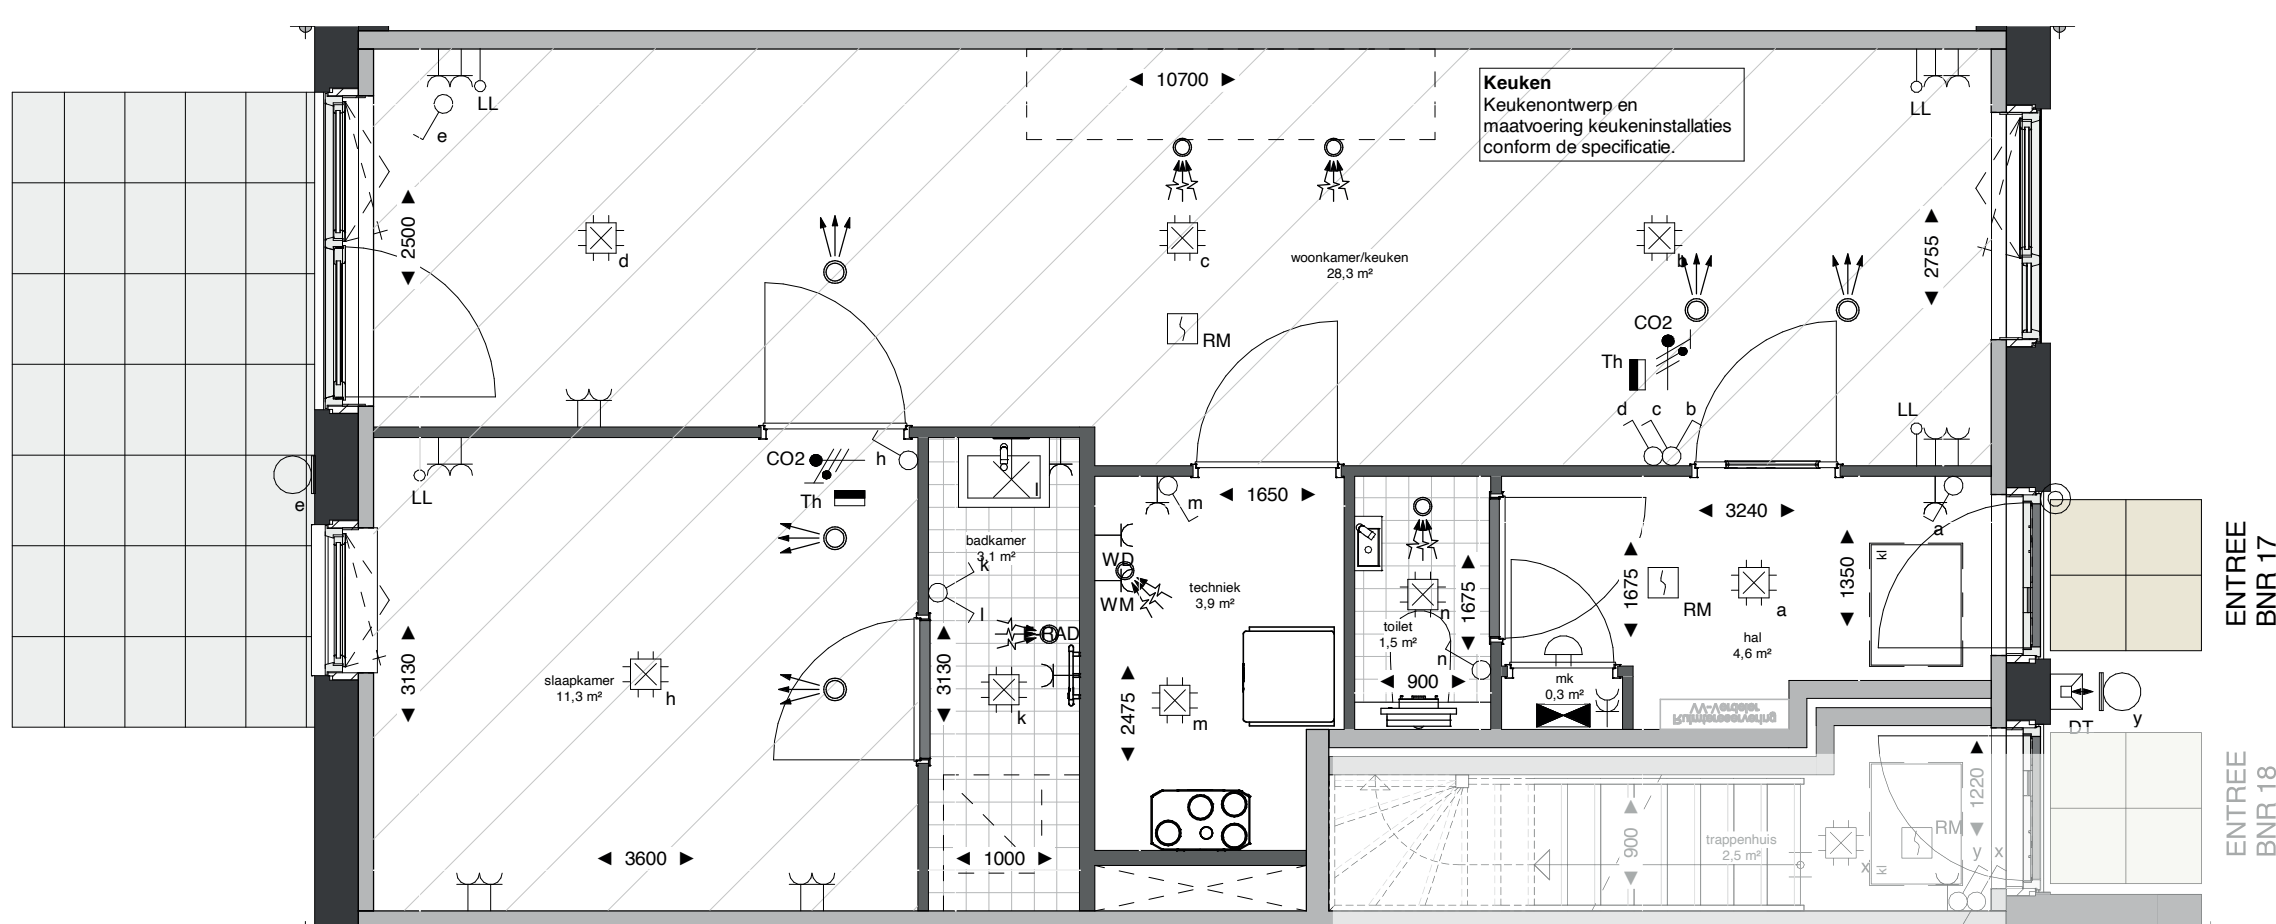

plattegrond begane grond (1:50)