




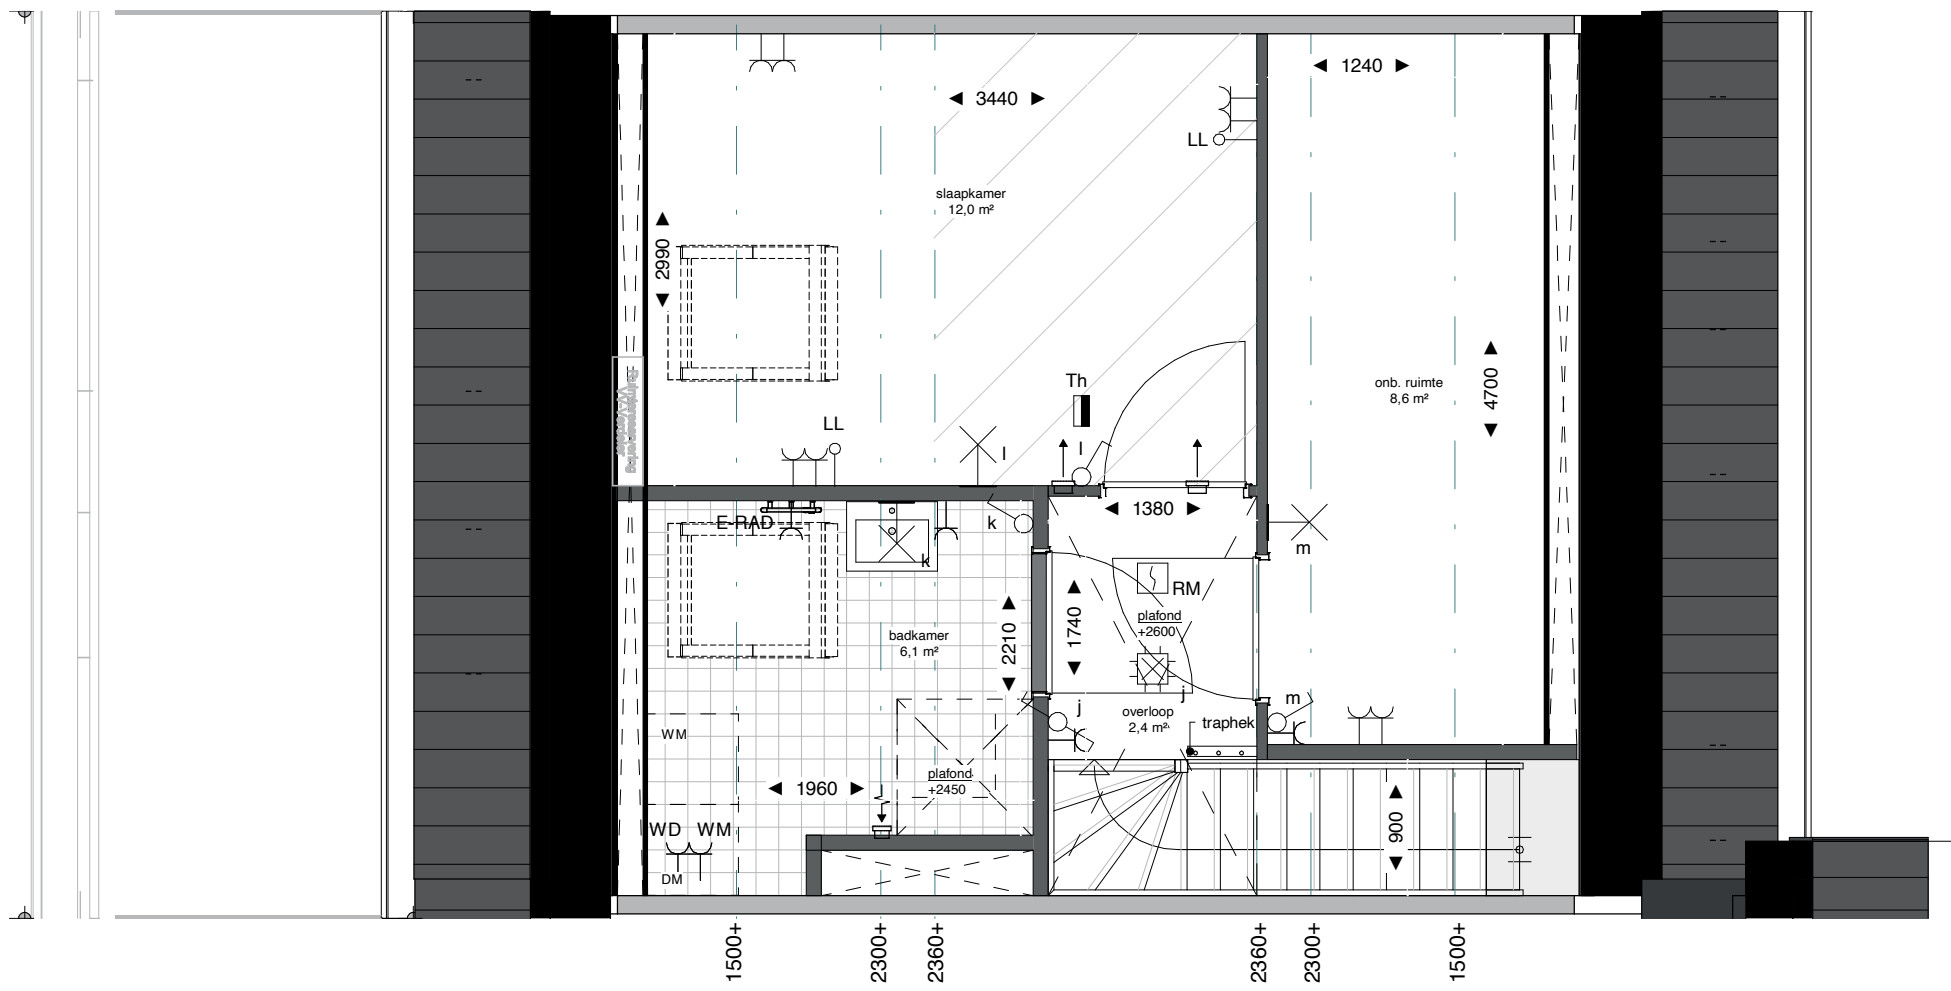

plattegrond tweede verdieping (1:50)

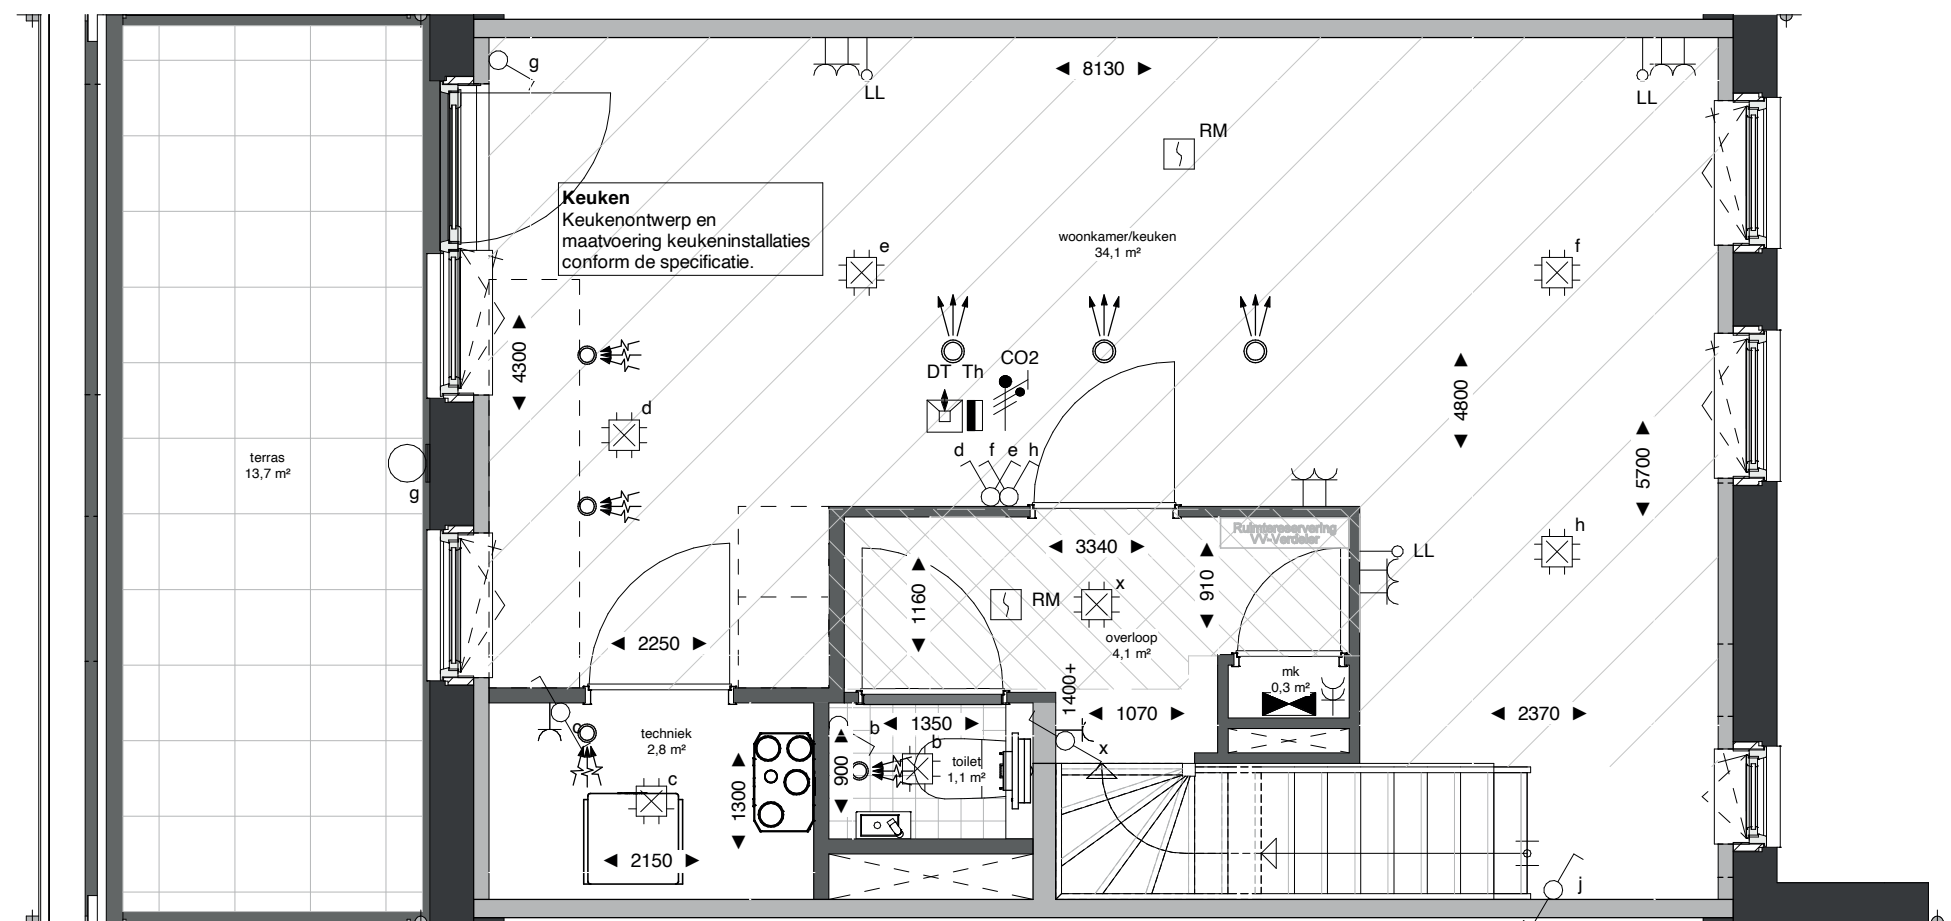


voorgevel (1:100)

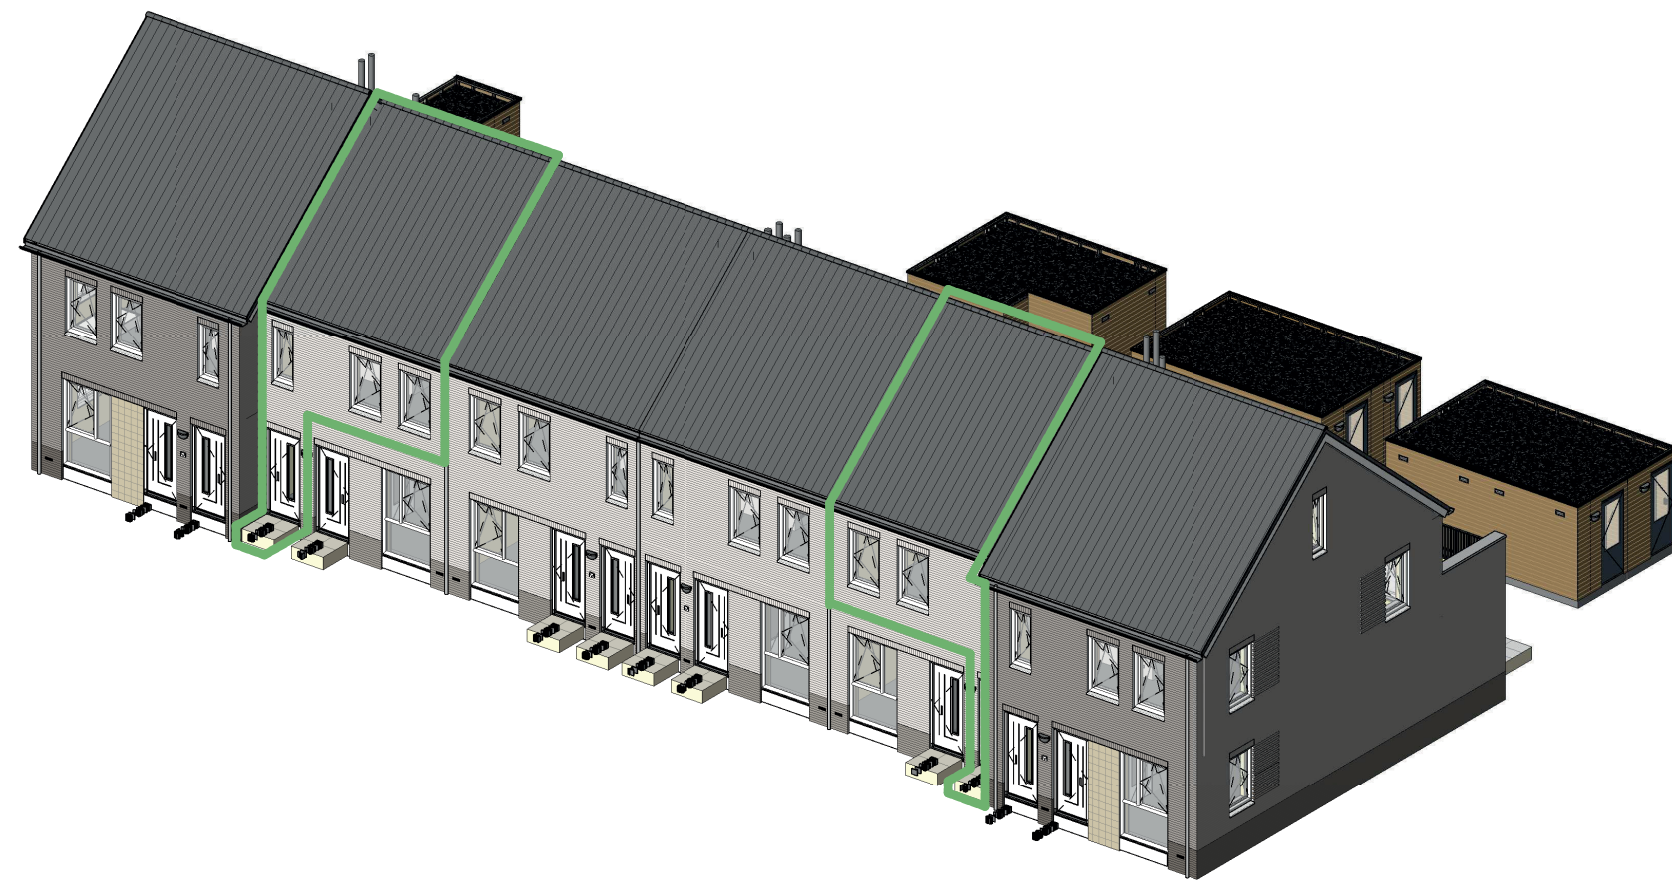

plattegrond eerste verdieping (1:50)



achtergevel (1:100)

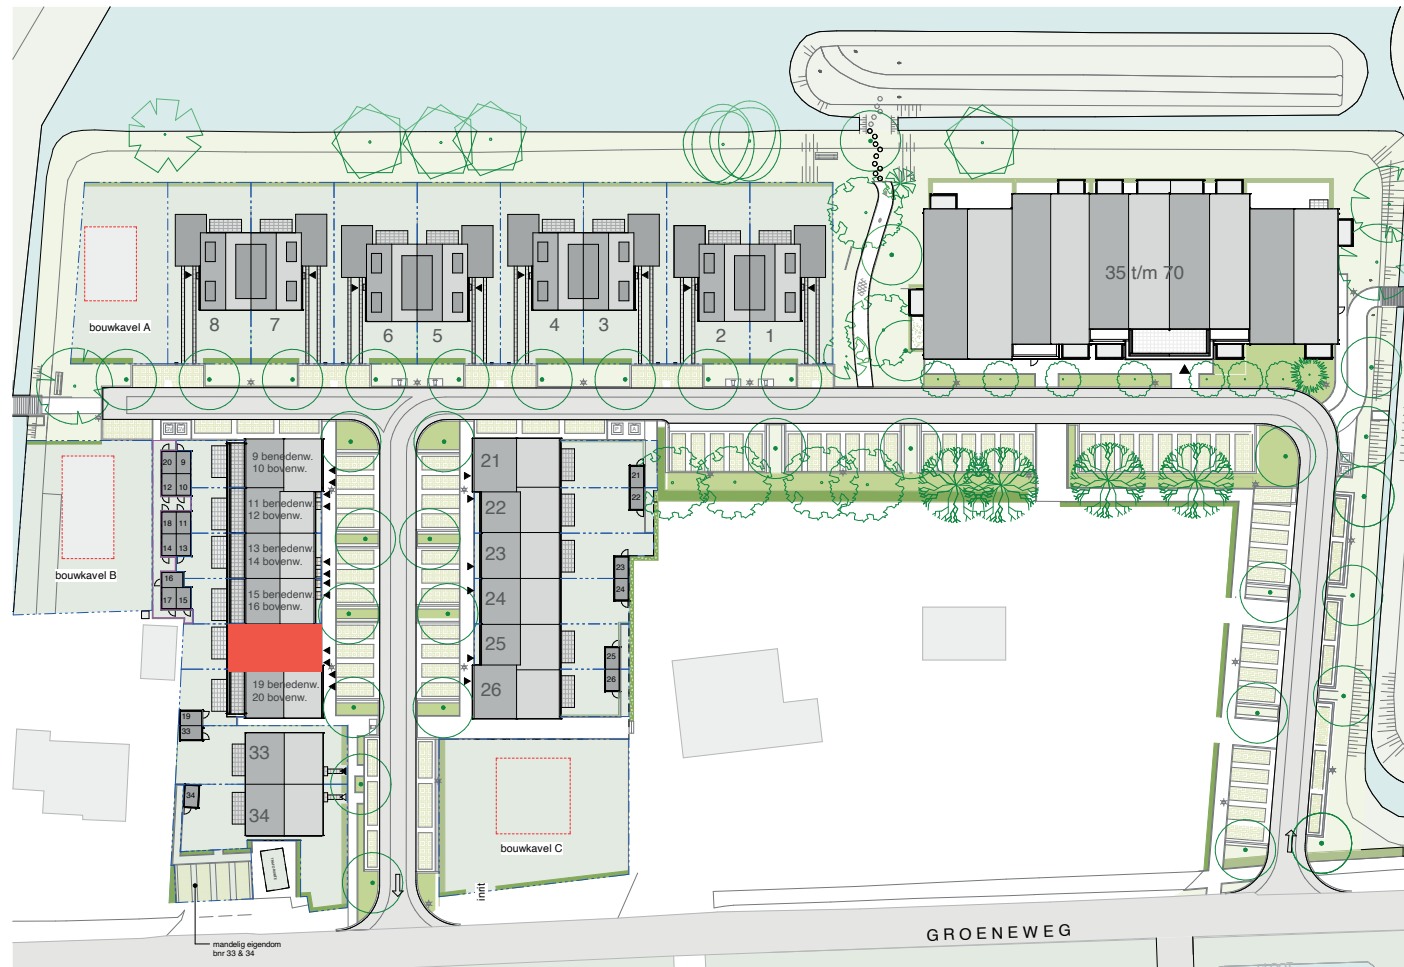

situatietekening (1:1000)

Renvooi Elektra			Renvooi:		
Hoogte (v.l.)	Symbol	Omschrijving	Hoogte (v.l.)	Symbol	Omschrijving
1500	Verdeelinrichting	Verdeelinrichting	300	Enkele wandcontactdoos	Enkele wandcontactdoos
Plafond	Centraaldoos t.b.v. lichtpunt zonder armatuur	Centraaldoos t.b.v. lichtpunt zonder armatuur	300	Dubbele wandcontactdoos	Dubbele wandcontactdoos
2300	Aansluitpunt, wandlicht zonder armatuur	Aansluitpunt, wandlicht zonder armatuur	1500	Wandcontactdoos 2-voudig opbouw MK	Wandcontactdoos 2-voudig opbouw MK
2100	Wandlichtpunt inclusief armatuur	Wandlichtpunt inclusief armatuur			
1300	Bedrukker	Bedrukker			
1300	(DT) Intercom deurelefoon	(DT) Intercom deurelefoon			
Plafond	Rookmelder, optisch	Rookmelder, optisch			
1050	Enkelpolige schakelaar	Enkelpolige schakelaar			
1050	Enkelpolige schakelaar met wandcontactdoos	Enkelpolige schakelaar met wandcontactdoos			
1050	Serieschakelaar	Serieschakelaar			
1050	Wisselschakelaar	Wisselschakelaar			
1050	Kruisschakelaar	Kruisschakelaar			
600	Centraal aansluitpunt badkamer	Centraal aansluitpunt badkamer			
300	Loze leiding	Loze leiding			
1500	Thermostaat	Thermostaat			


Opmerkingen:

Op de plattegronden zijn de installatievoorzieningen door middel van een symbool weergegeven.

De aangegeven positie van deze onderdelen is indicatief; aanpassingen door de installateur zijn voorbehouden.

De exacte positie wordt door de installateur op de installatietekeningen weergegeven.

Maten zijn aangegeven in millimeters en zijn circa maten. Houdt rekening met bouwtoleranties.

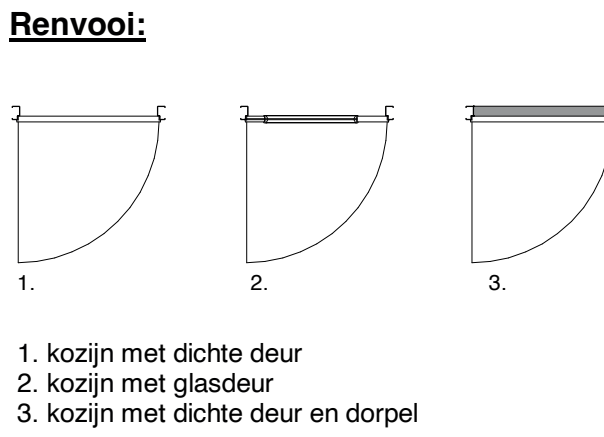

Voor situatietekening zie tekening "Situatie _ verkooptekening"


Disclaimer:
Tegelpanelen nog in bewerking.
Tegelpanelen buitengevel nog onder voorbehoud van eventuele wijzigingen.

Beneden- en bovenwoningen blok B1
BNR 12:
76.5 m2 GO, 42.1 m2 VG
BNR 18:
76.5 m2 GO, 42.1 m2 VG




verkooptekening BNR 18 onderdeel
27-11-2023 datum
1:50/1:100 schaal
A0 formaat

Schaal 1:50 1 2 Schaal 1:100 1 2 3

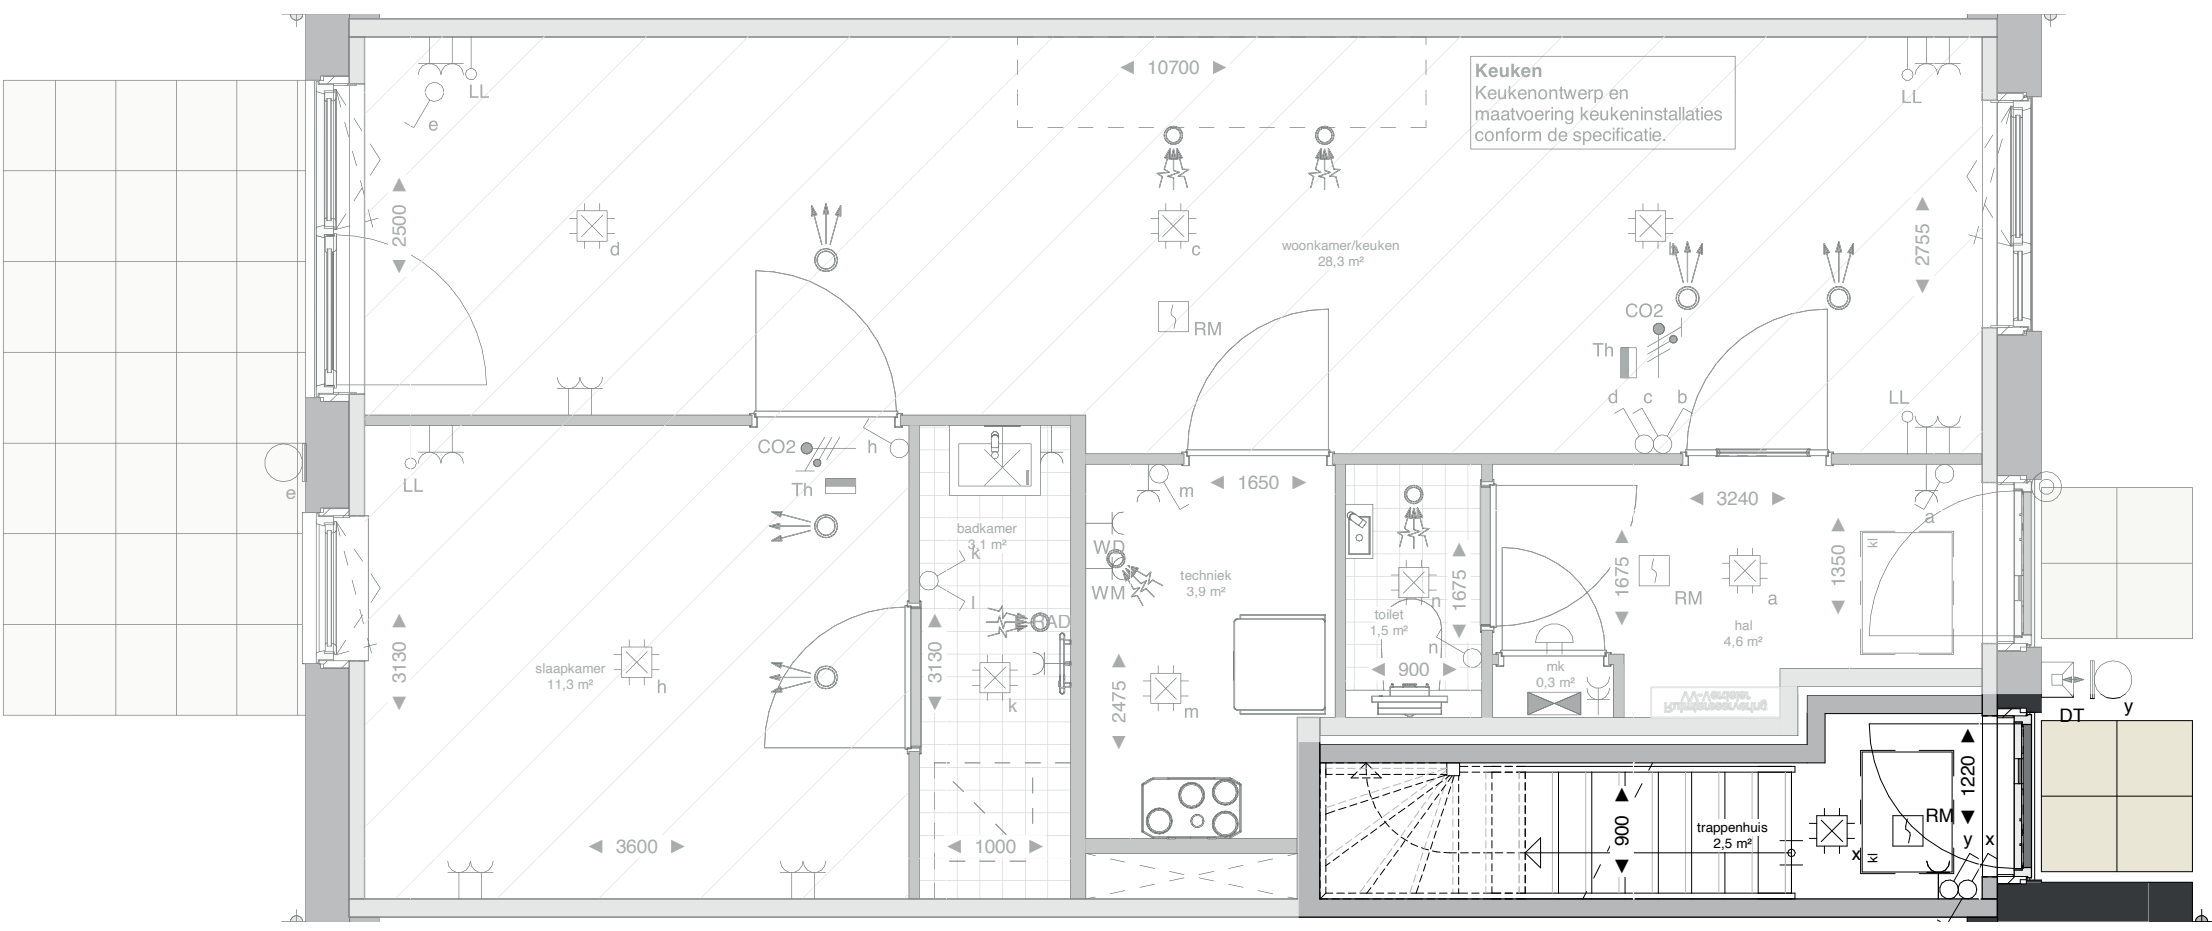

plattegrond begane grond (1:50)

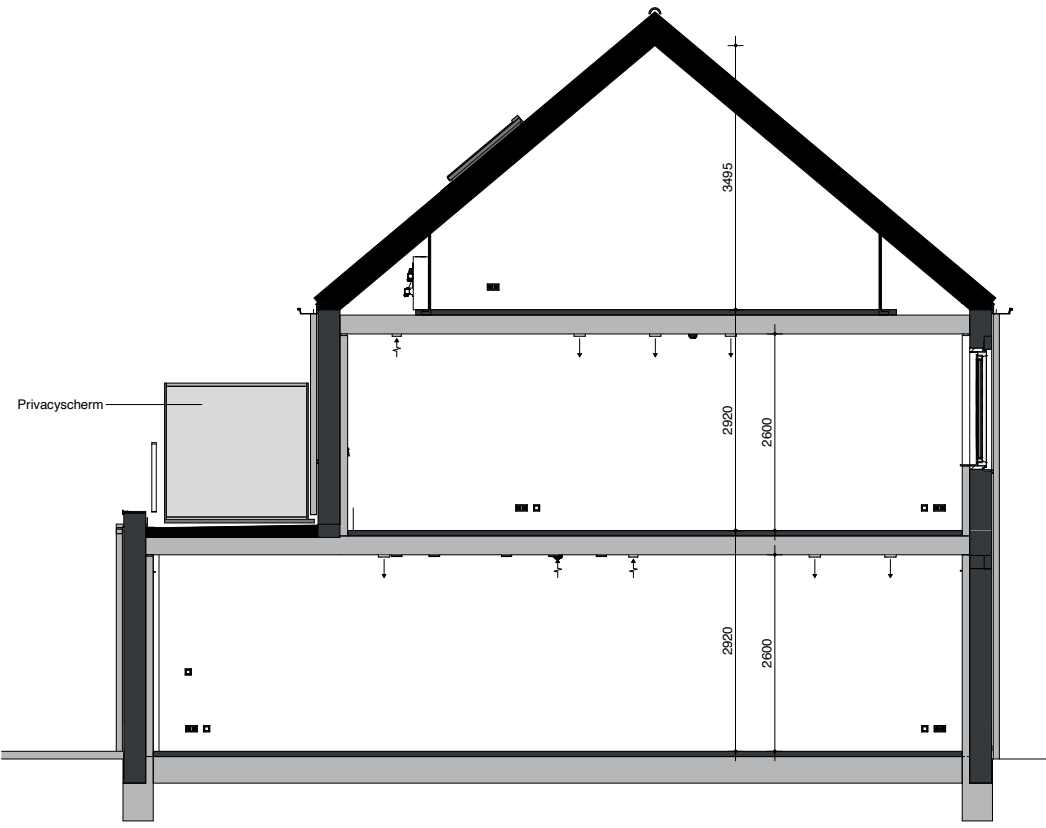

doorsnede (1:100)