




voorgevel (1:50)

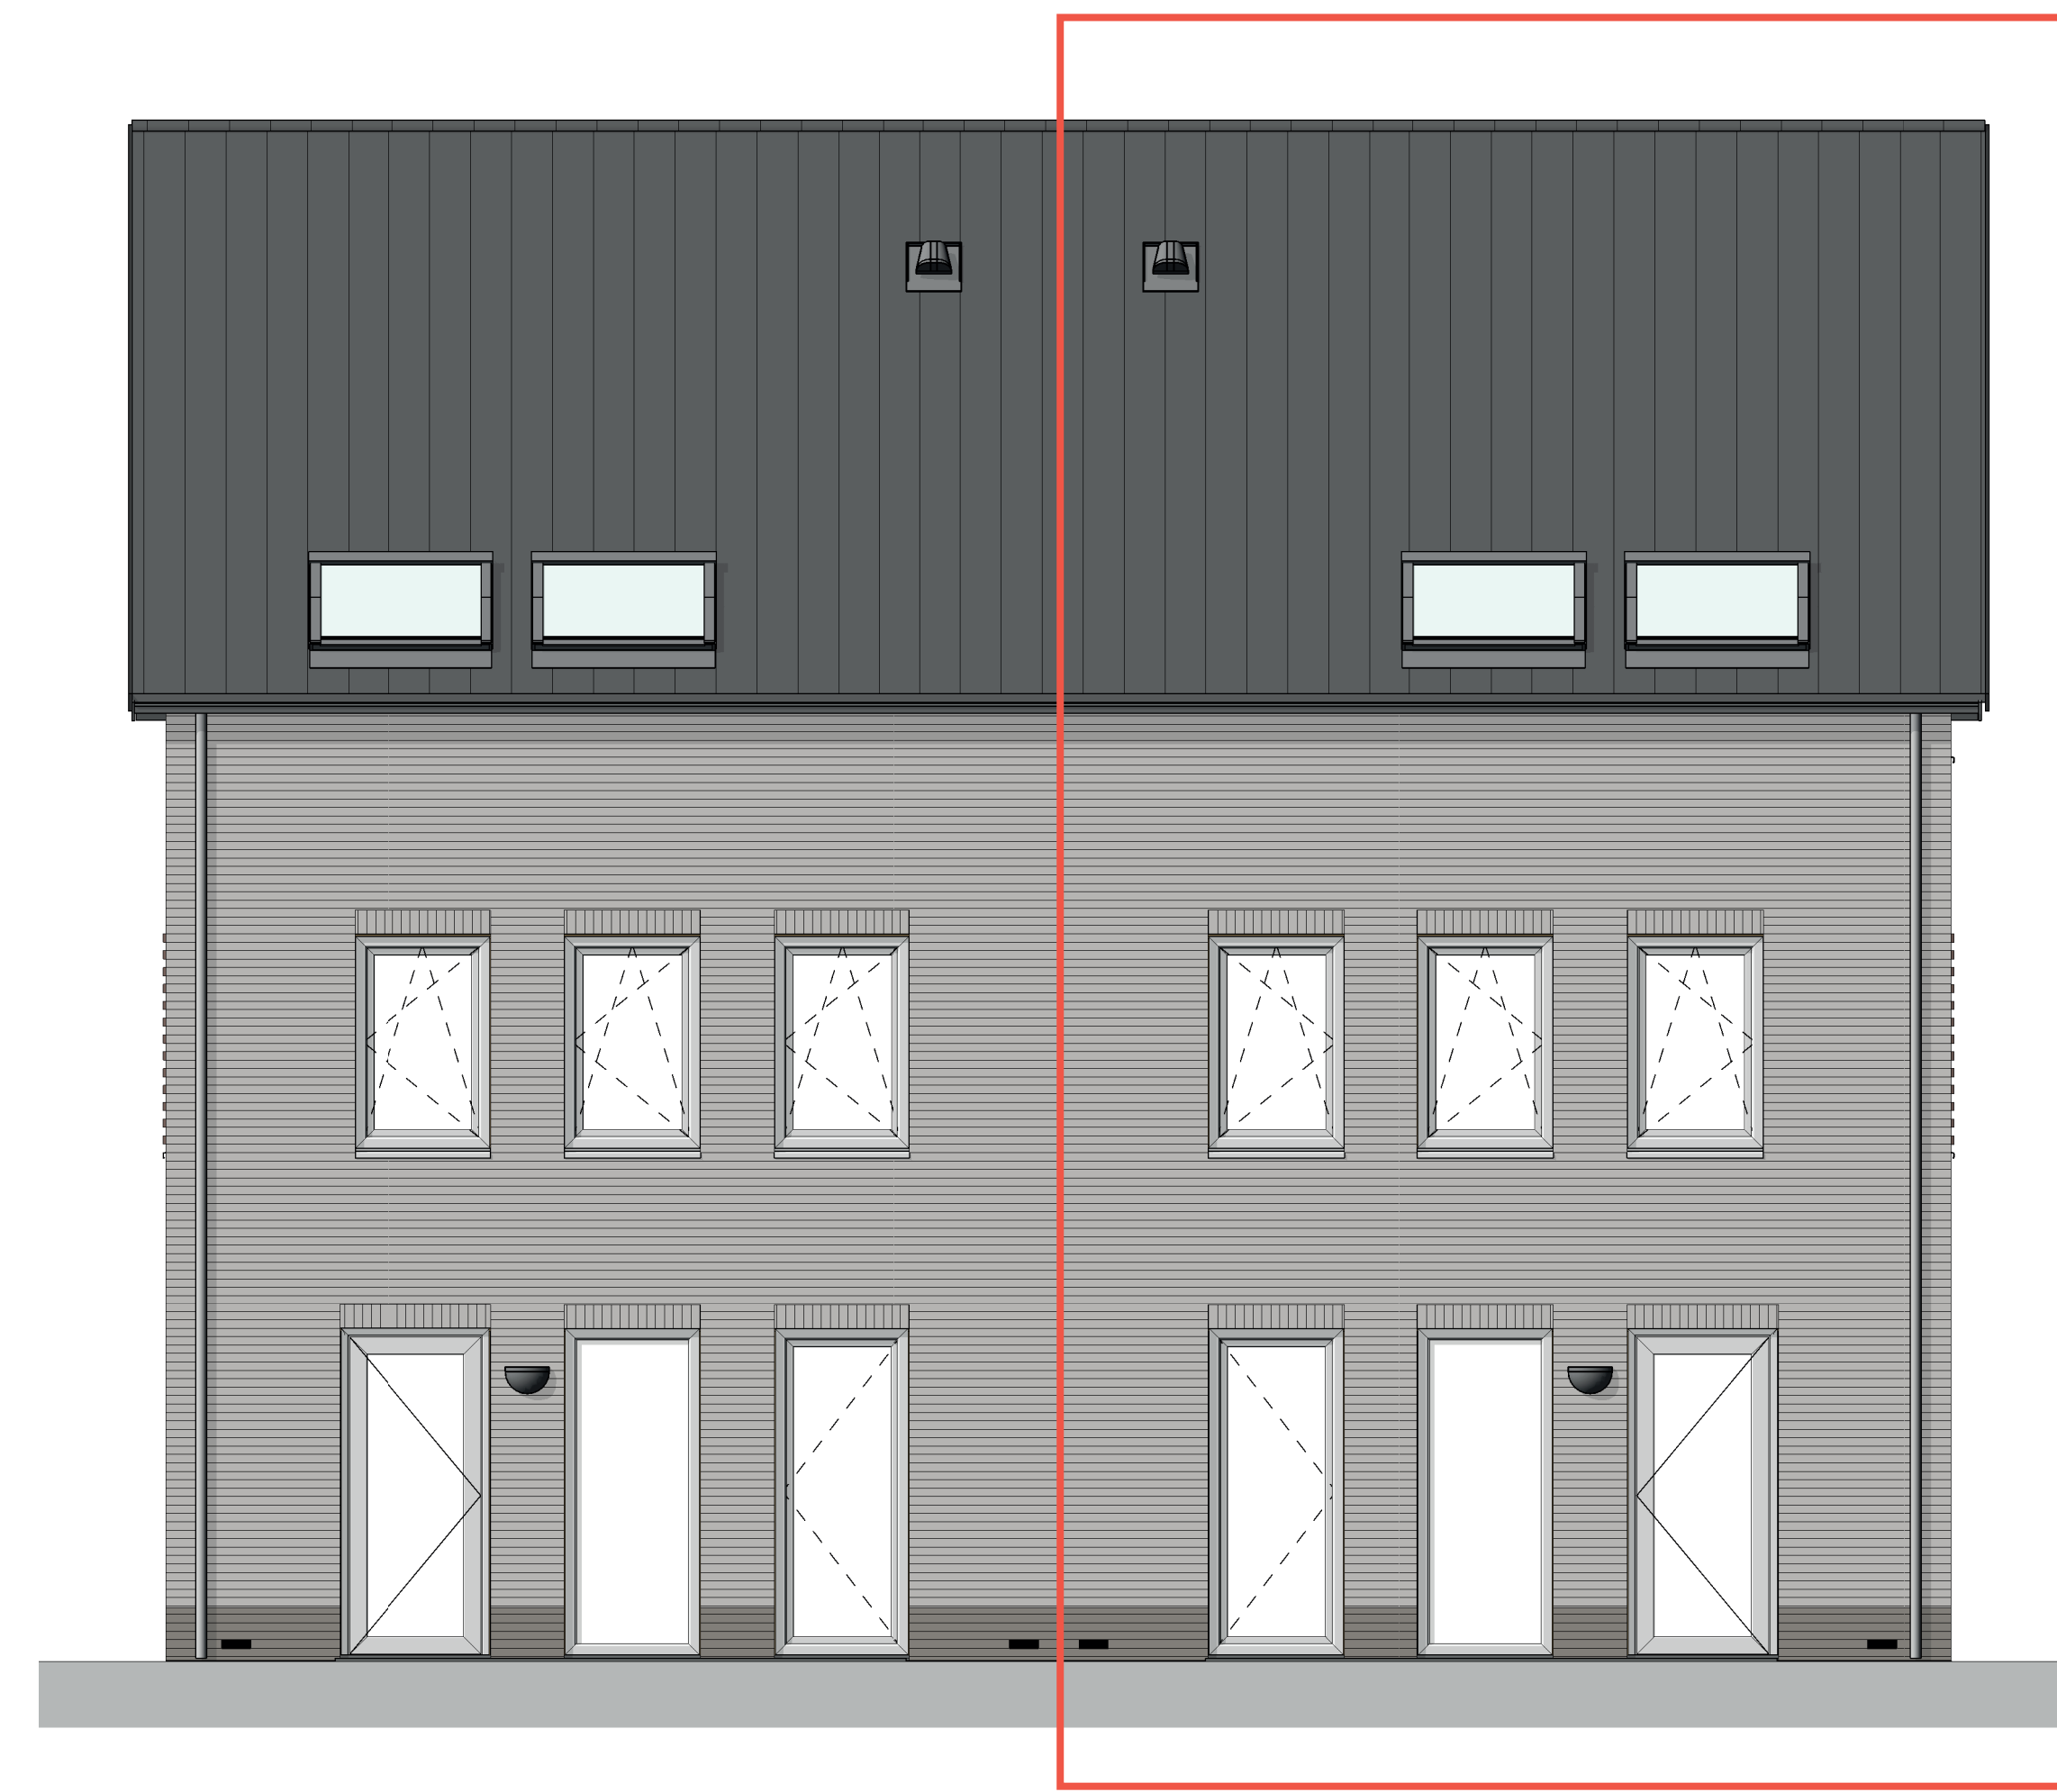


achtergevel (1:50)

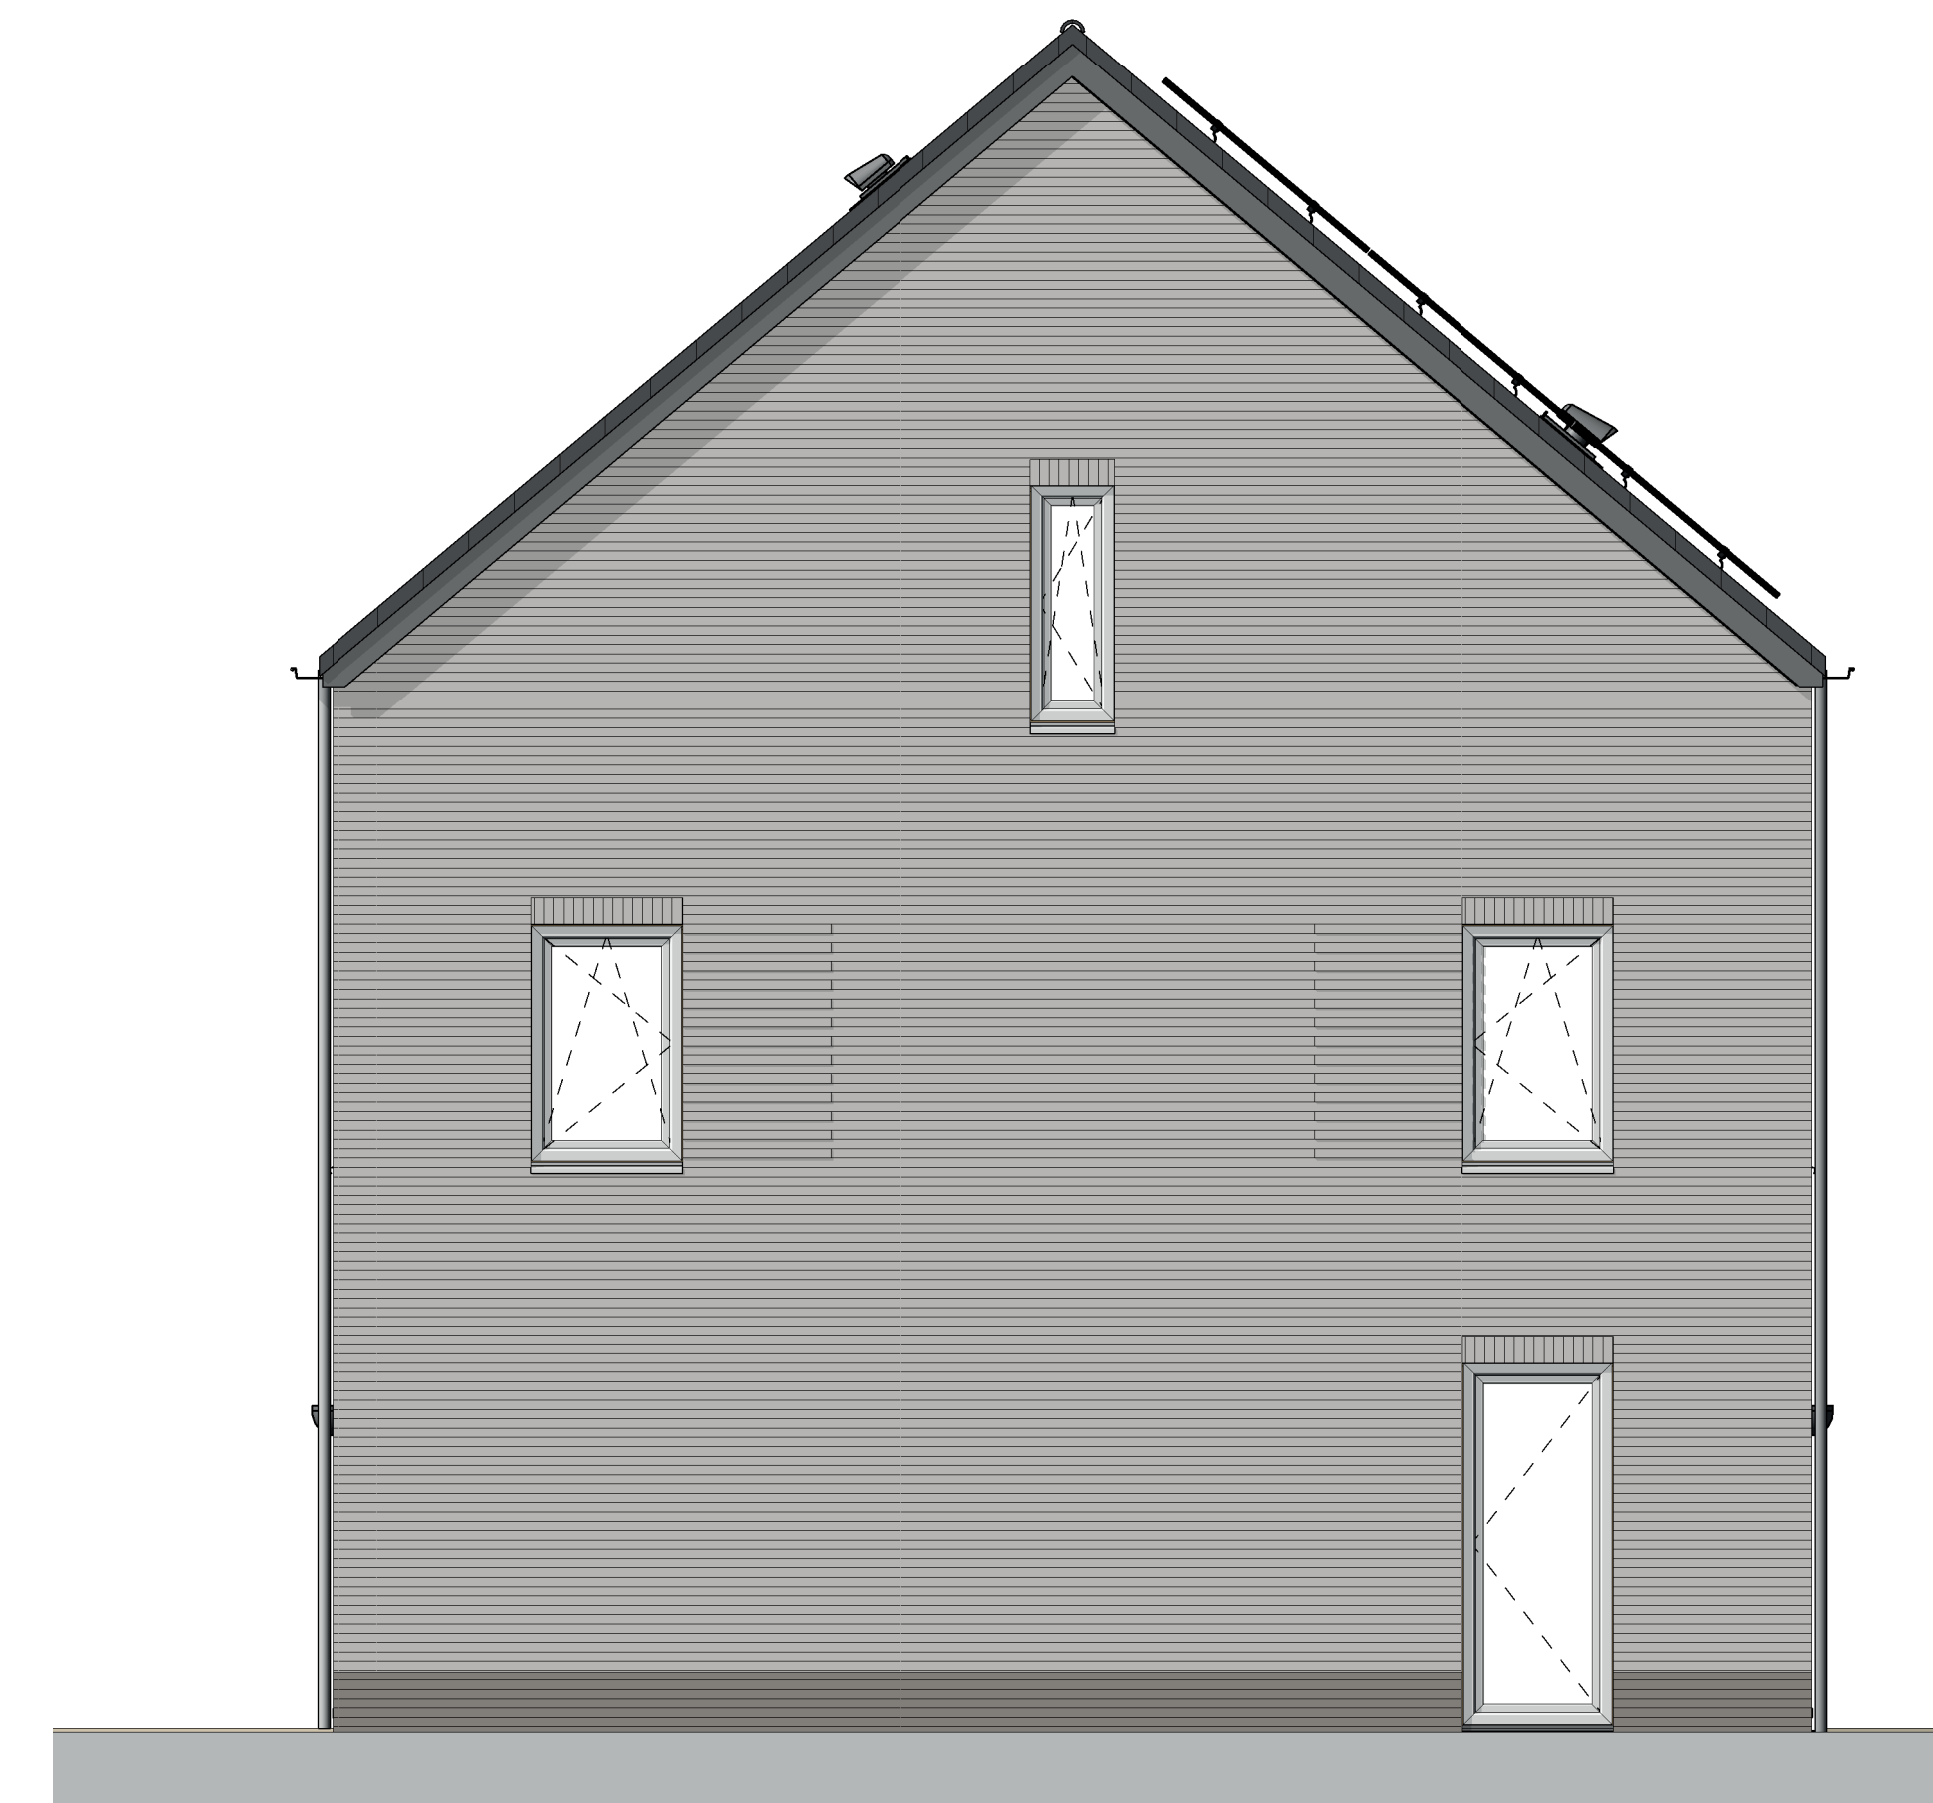


zijgevel (1:50)

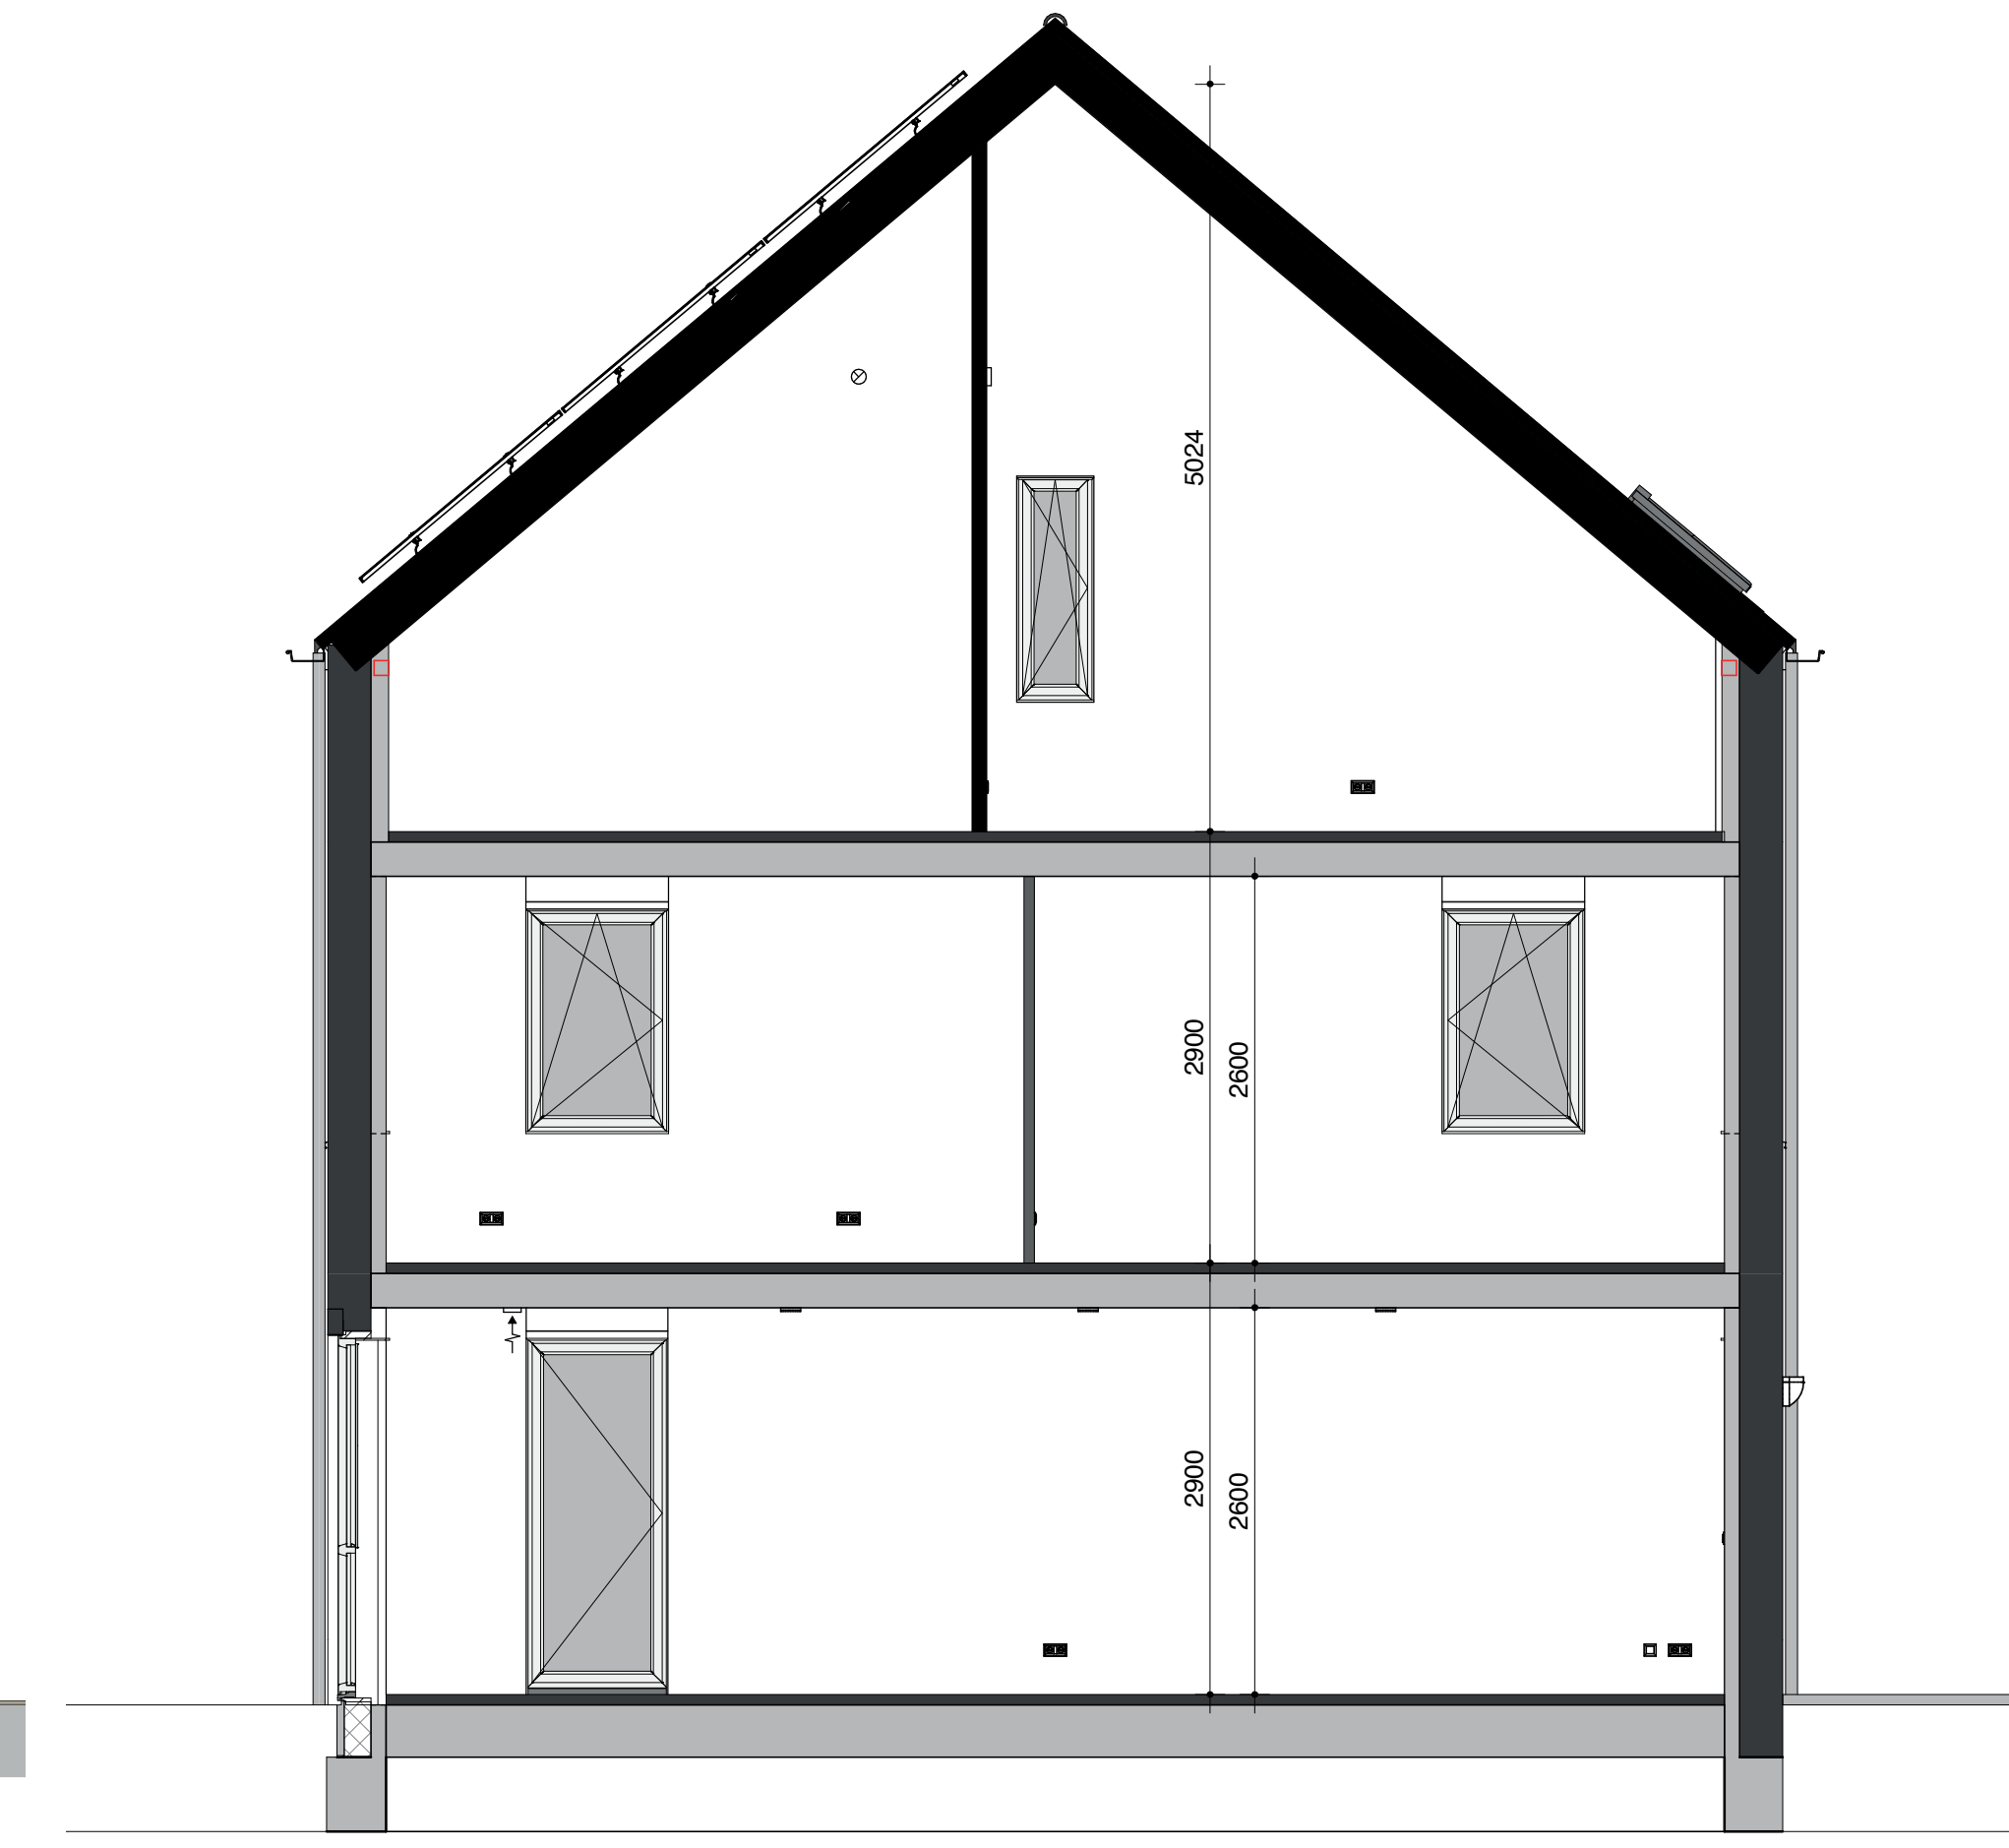


doorsnede (1:50)

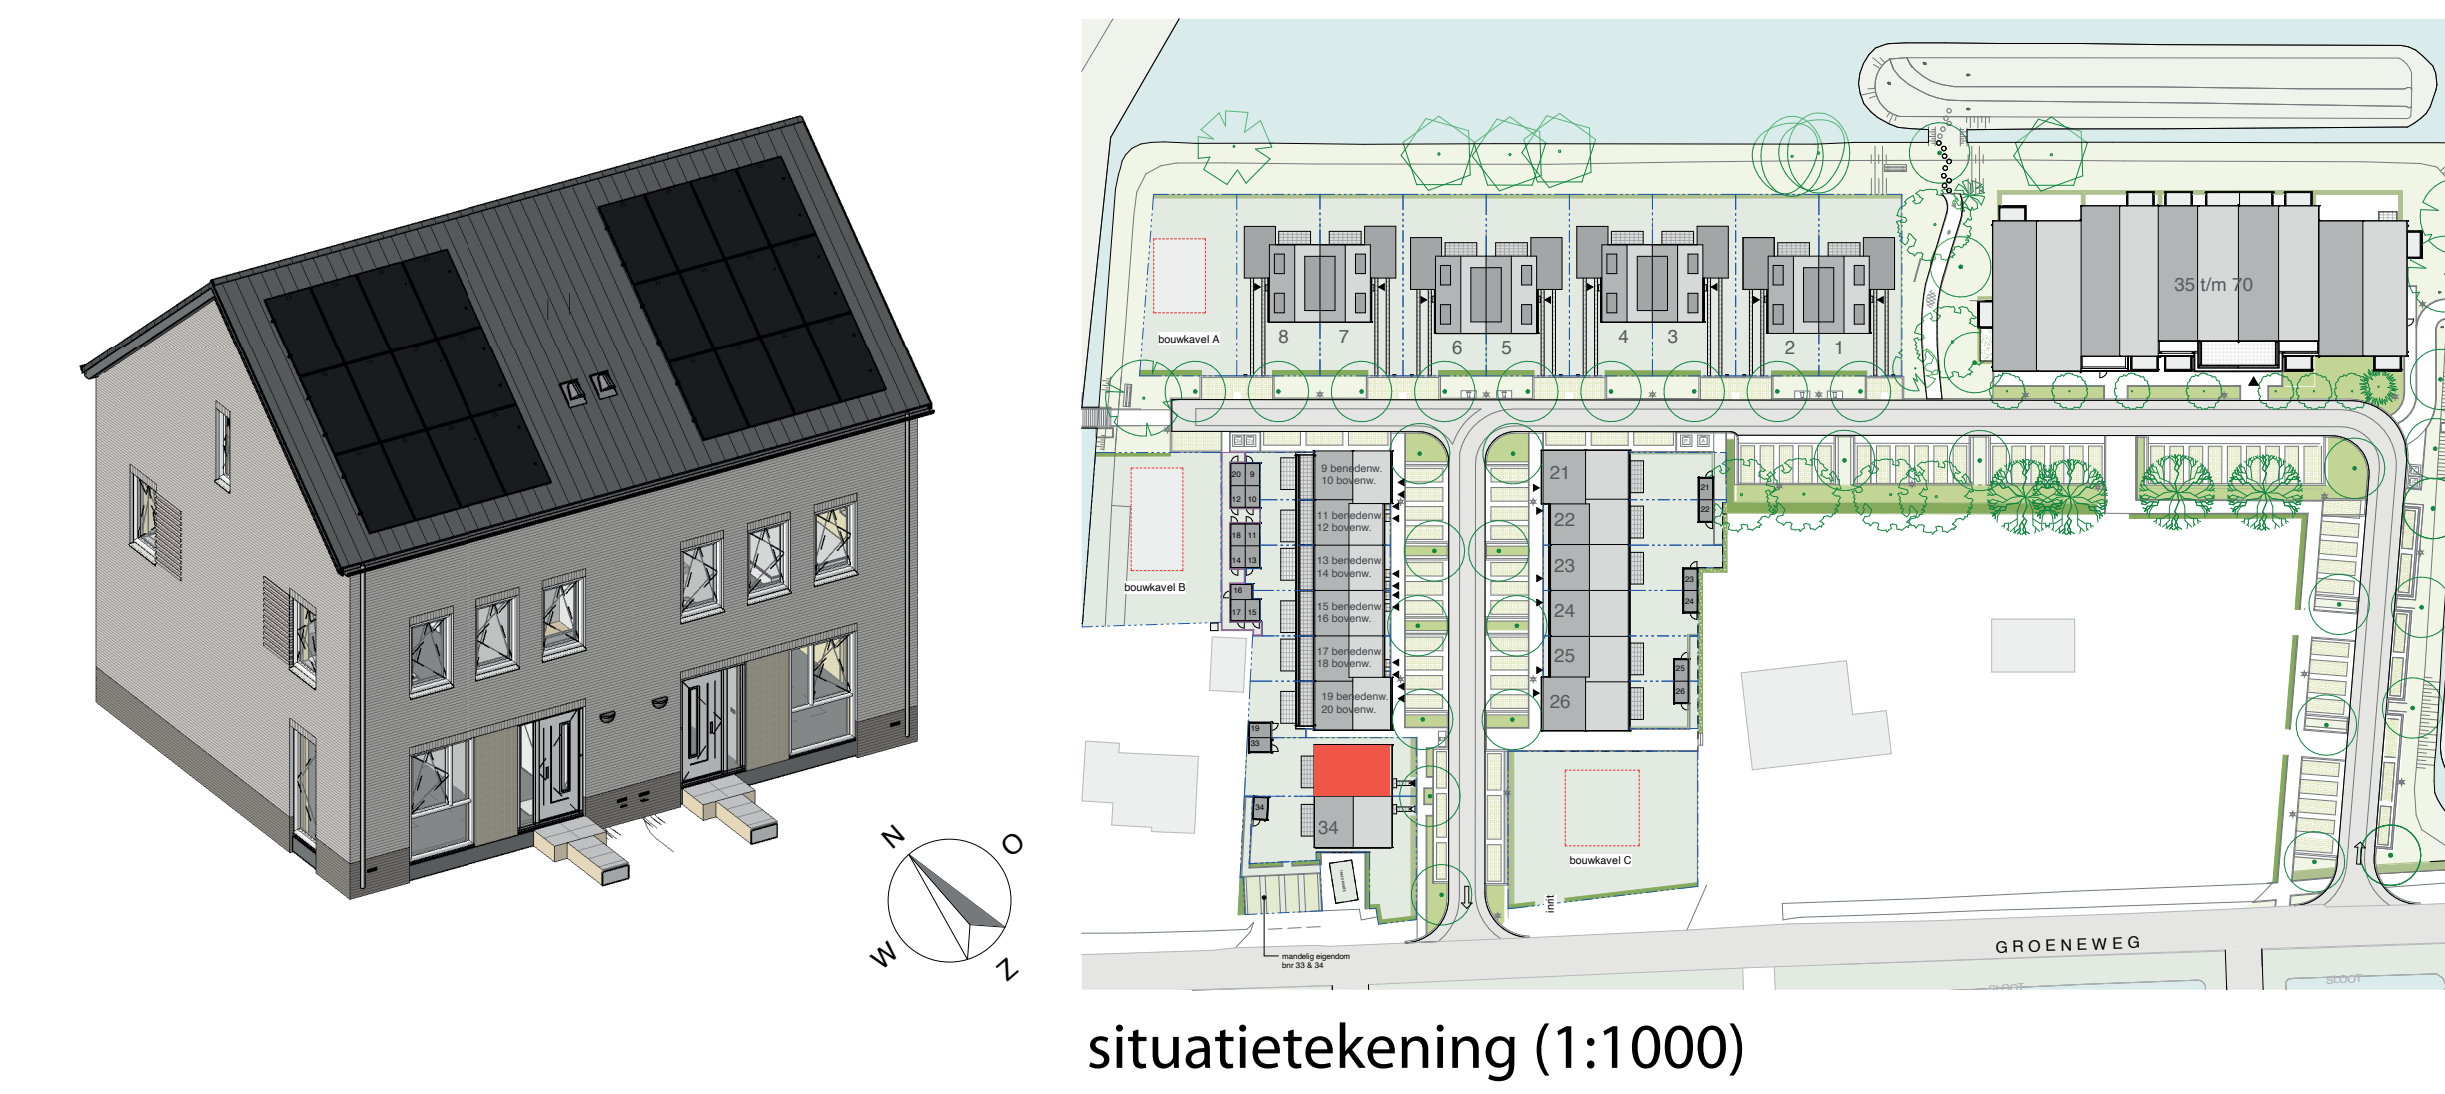


situatietekening (1:1000)

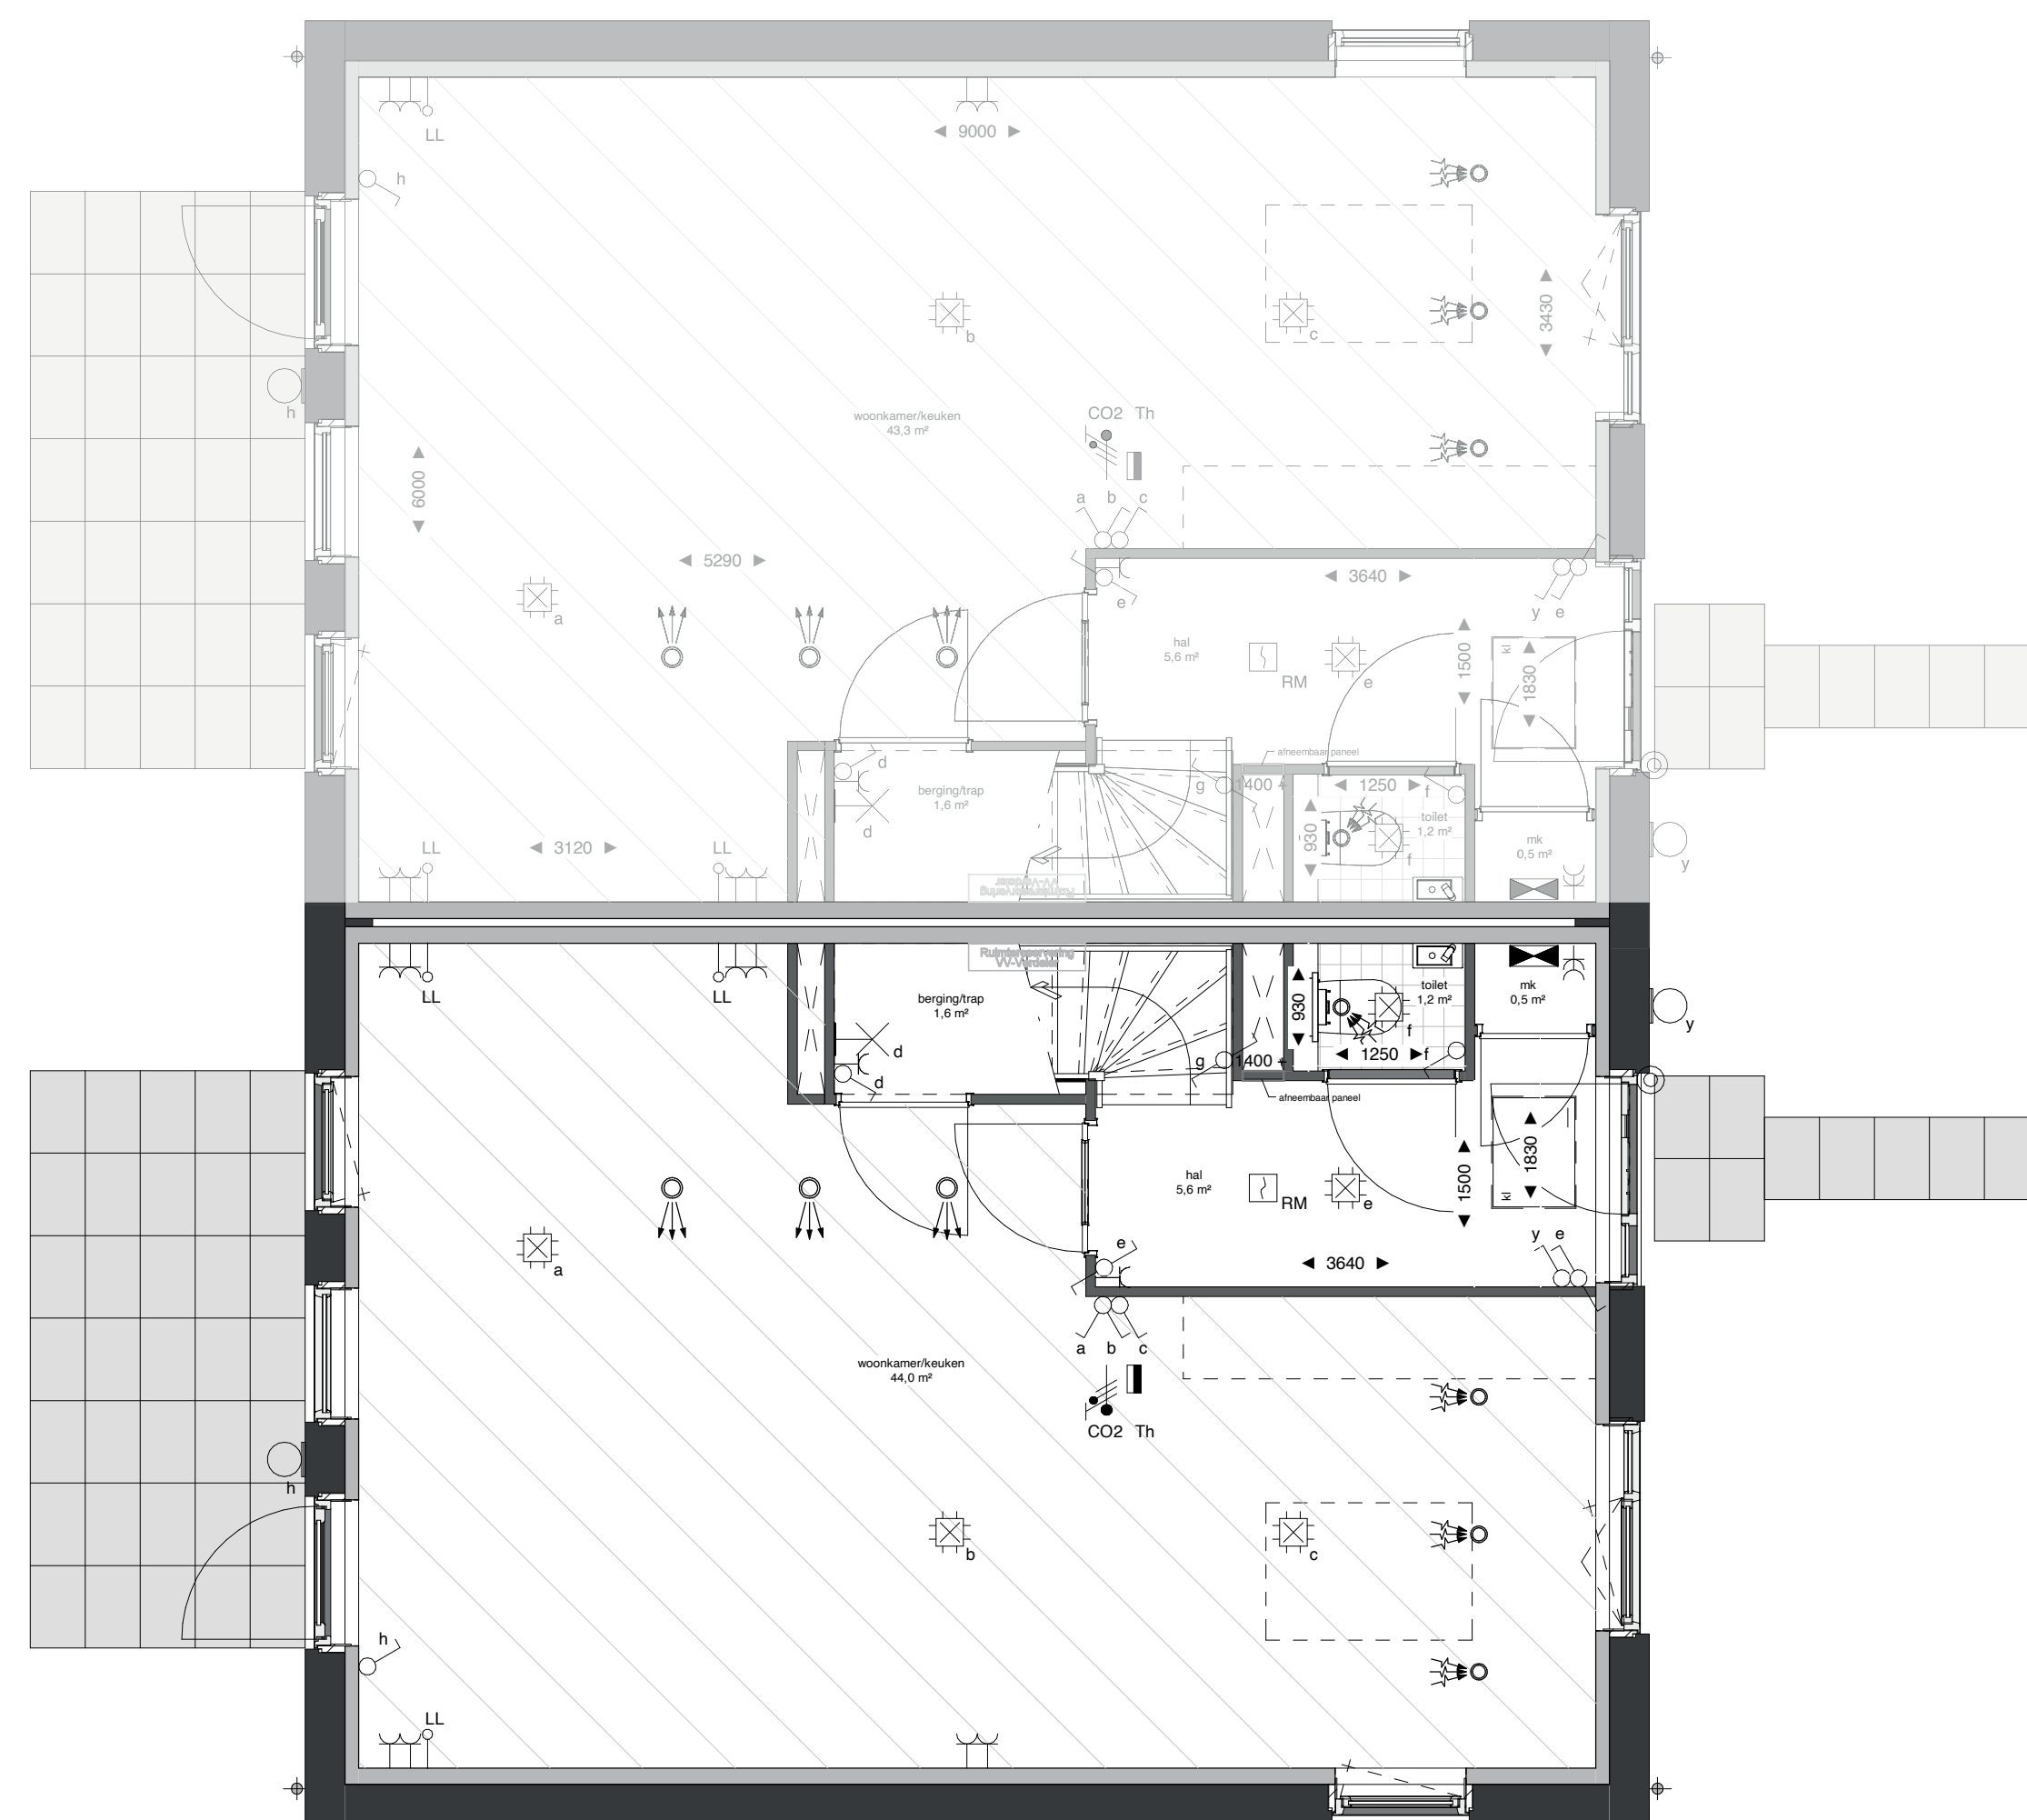

plattegrond begane grond (1:50)

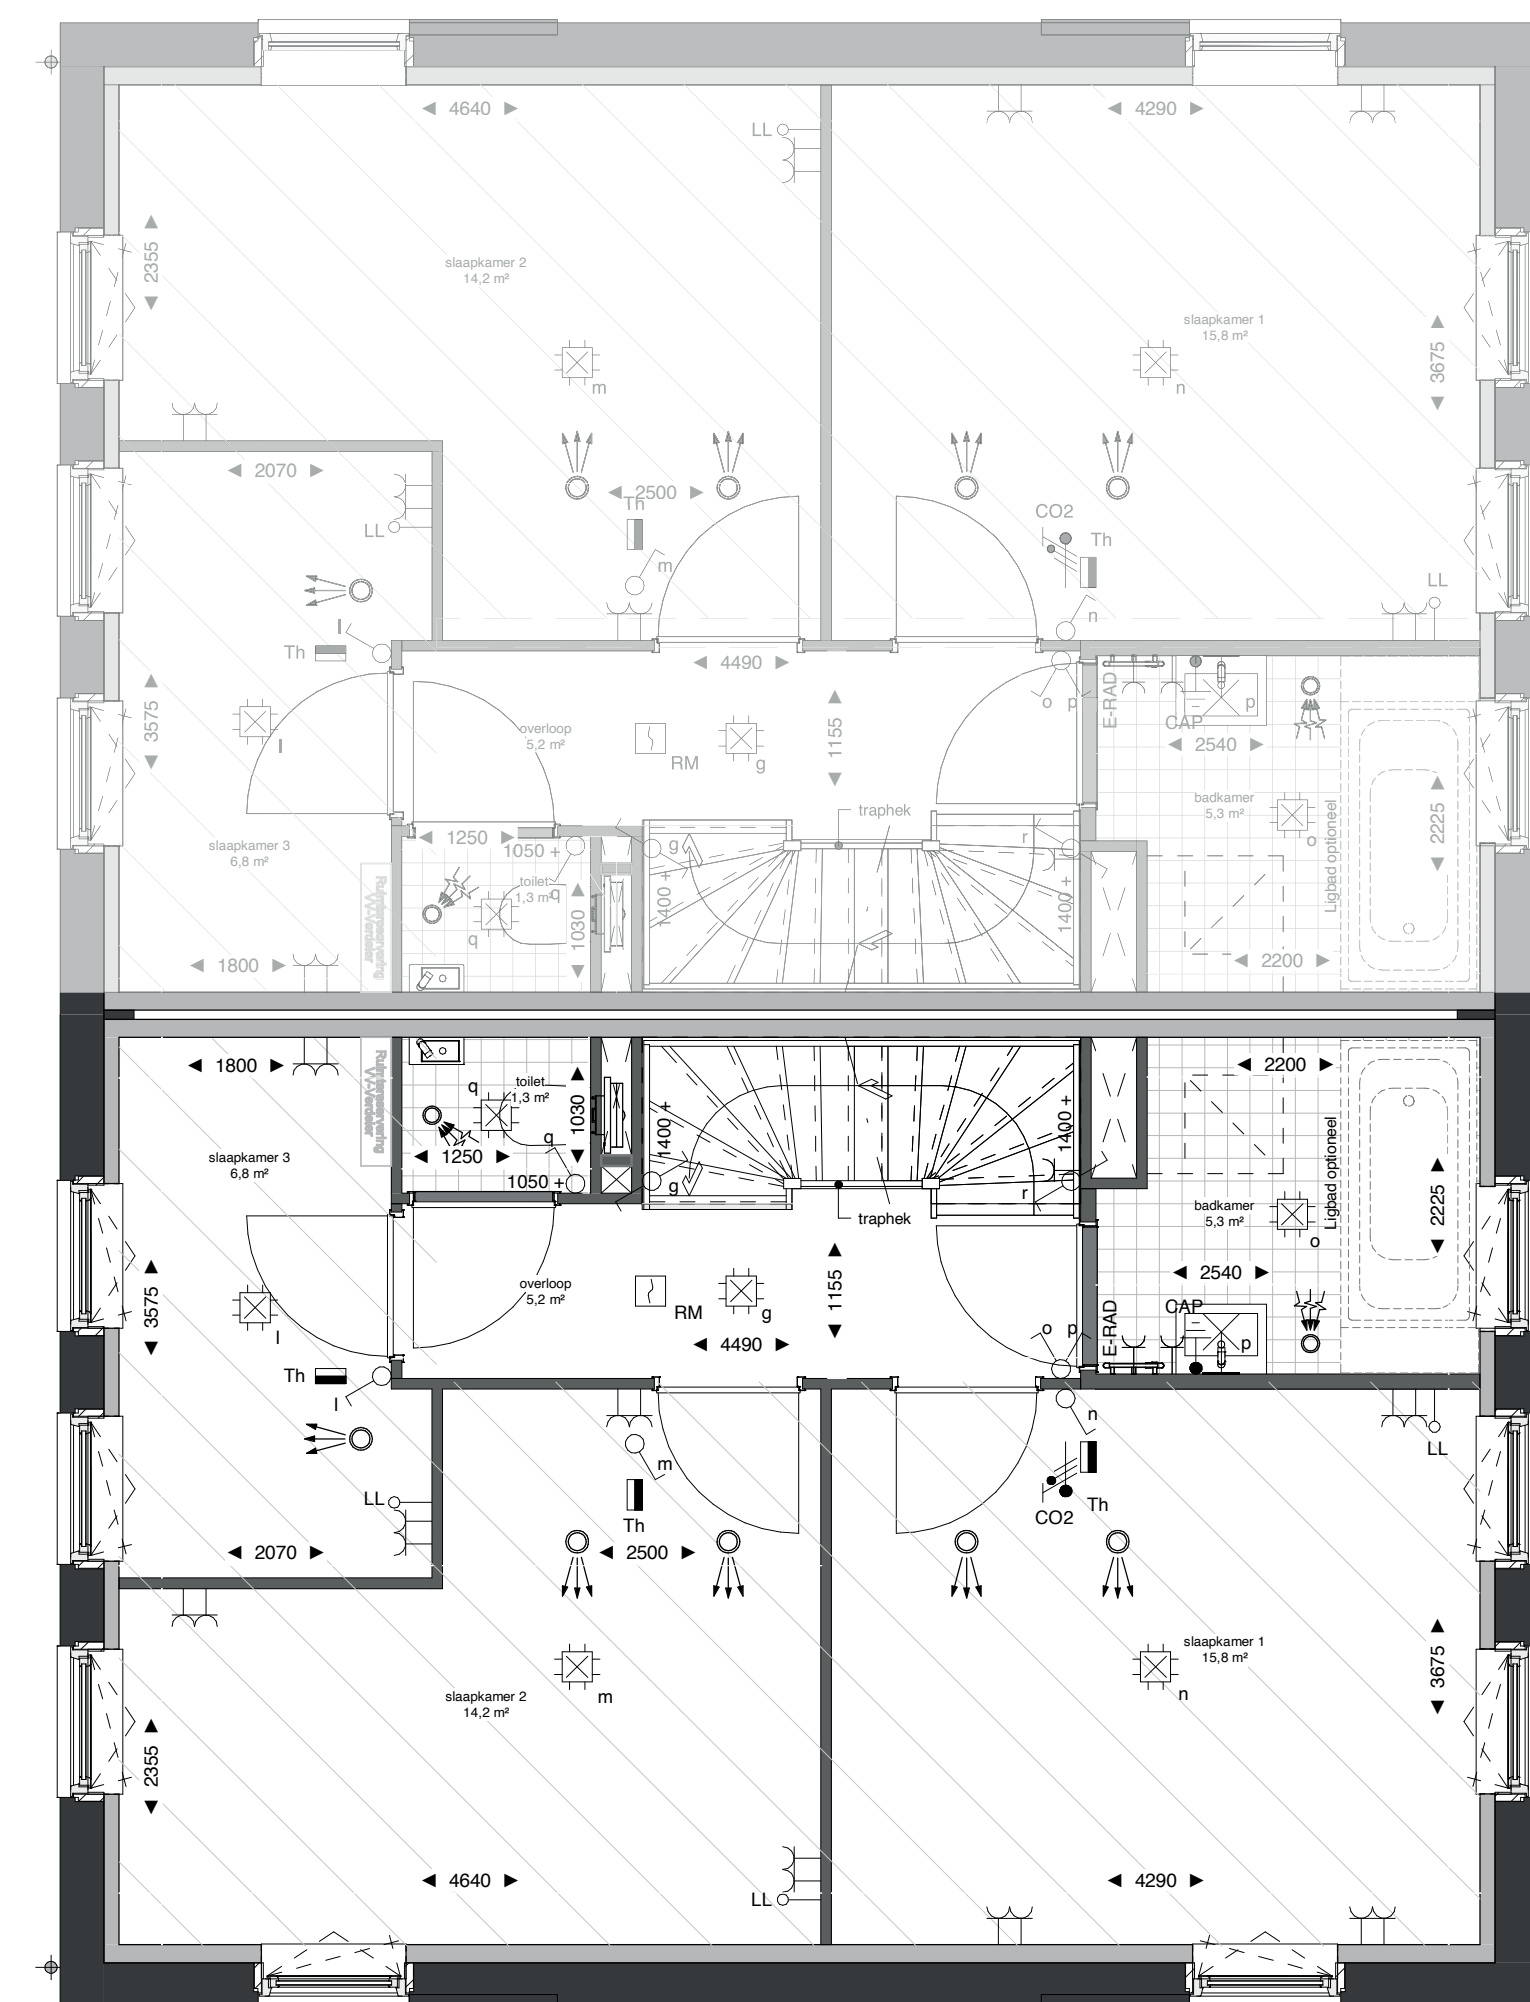

plattegrond eerste verdieping (1:50)

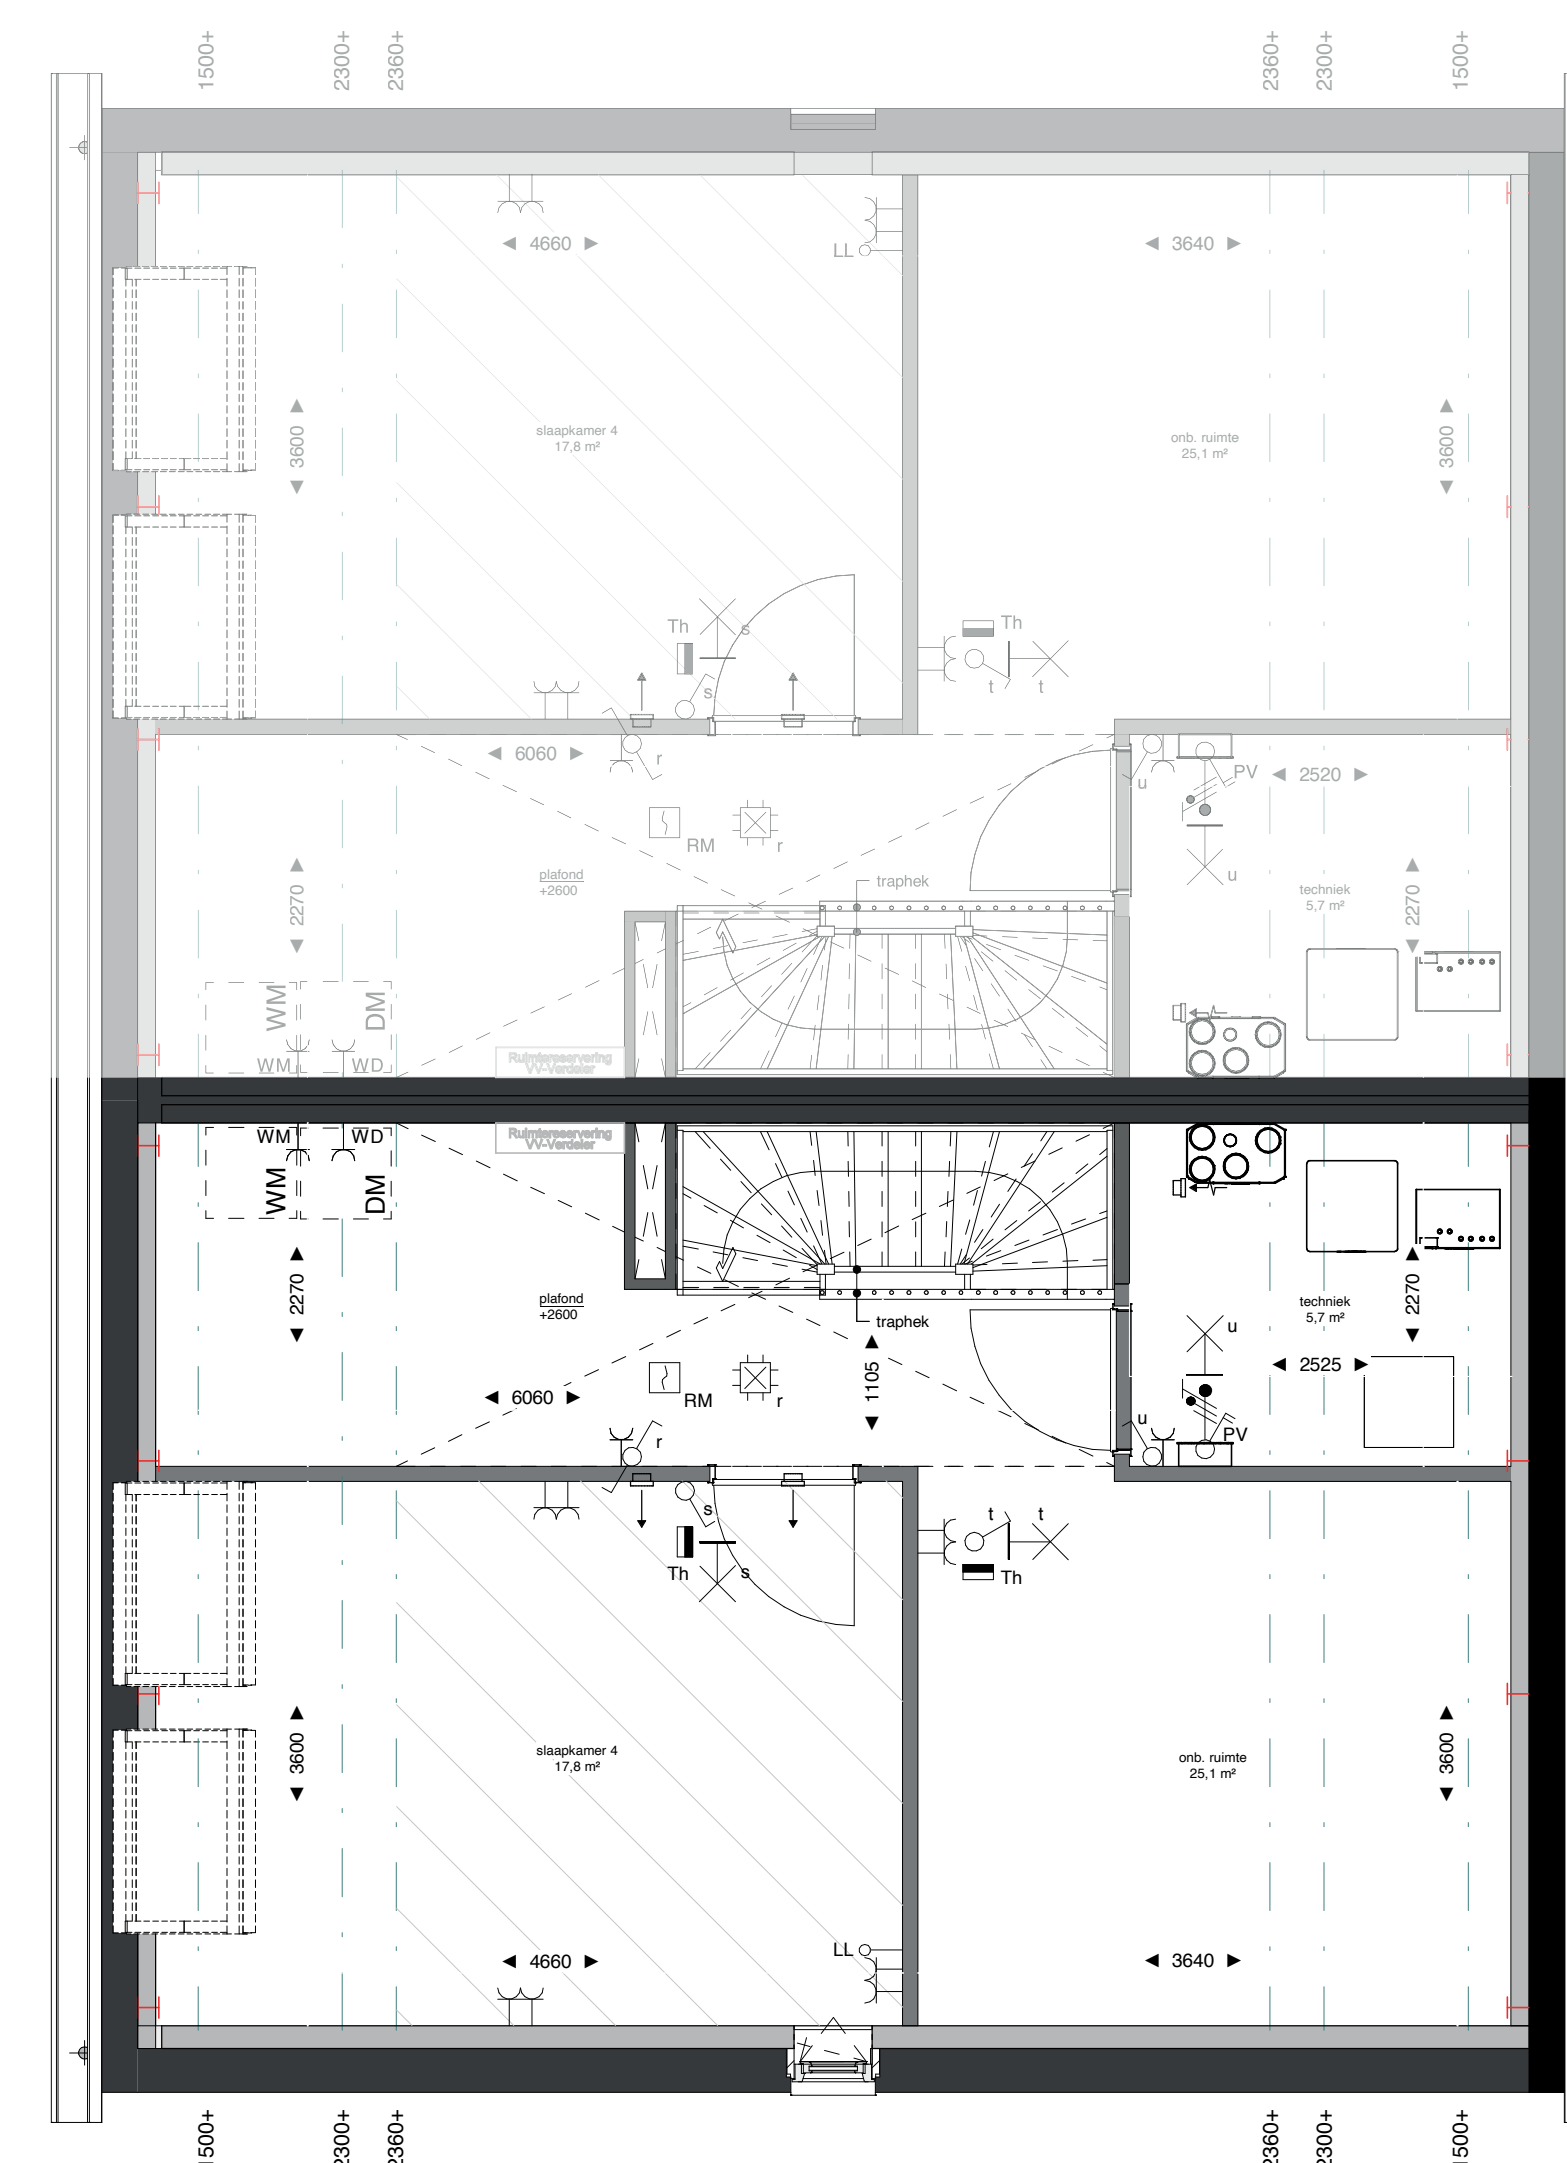


plattegrond tweede verdieping (1:50)

**Renvool Elektra**

Hoogte (vL.)	Symbol	Omschrijving	Hoogte (vL.)	Symbol	Omschrijving
1500	⬤	Verdeelinrichting	300	—	Enkele wandcontactdoos
Plafond	⬤	Centraaldoos t.b.v. lichtpunt zonder armatuur	300	—	Dubbele wandcontactdoos
2300	⬤	Aansluitpunt, wandlicht zonder armatuur	1500	—	Wandcontactdoos 2-voudig opbouw MK
2100	⬤	Wandlichtpunt inclusief armatuur		⬤	E-RAD - Elektr. radiator badkamer 280+VL
1300	⬤	Bekrukker		⬤	WT - Wastafel 1050+VL
Plafond	⬤	Rookmelder, optisch		⬤	WD - Wasdroger 1200+VL
1050	⬤	Enkeelpolige schakelaar		⬤	WM - Wasmachine 1200+VL
1050	⬤	Enkeelpolige schakelaar met wandcontactdoos		⬤	CO2 - CO2 Opnemer
1050	⬤	Seriesschakelaar	1500	⬤	PV - PV-omvormer schakelaar
1050	⬤	Wasserschakelaar		⬤	Plafond - Ventilatie Atzuig-ventiel
1050	⬤	Kruisschakelaar		⬤	Plafond - Ventilatie Inblaas-ventiel
600	⬤	Centraal aansluitpunt badkamer		⬤	W-installatie
300	⬤	Loze leiding		⬤	Toesetten
1500	⬤	Thermostaat		⬤	VV - Voerverwarming
				⬤	WP - Wärmepomp
				⬤	WTW - Warmterugwinning Unit
				⬤	WD - Wasdroger
				⬤	WM - Wasmachine

**Opmerkingen:**

Op de plattegronden zijn de installatievoorzieningen door middel van een symbool weergegeven. De aangegeven positie van deze onderdelen is indicatief; aanpassingen door de installateur zijn voorbehouden. De exacte positie wordt door de installateur op de installatietekeningen weergegeven. Maten zijn aangegeven in millimeters en zijn circa maten. Houdt rekening met bouwtoelanties.

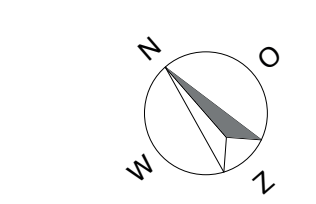


Voor situatietekening zie tekening "Situatie \_ verkooptekening"

Disclaimer:  
Tegelpanelen nog in bewerking.  
Tegelpanelen buitengevel nog onder voorbehoud van eventuele wijzigingen.

VG Twee-onder-een-kapwoning blok A  
BNR 33  
158.1 m2 GO, 90.8 m2 VG  
BNR 34  
158.1 m2 GO, 92.1 m2 VG

Schaal 1:50

**Renvool:**

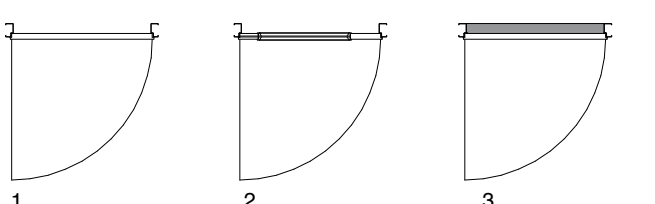

- kozijn met dichte deur
- kozijn met glaseur
- kozijn met dichte deur en dorpel



verkooptekening BNR 33 onderdeel  
27-11-2023 datum  
1:50 schaal  
A0 formaat