


voorgevel (1:100)




achtergevel (1:100)




zijgevel (1:100)

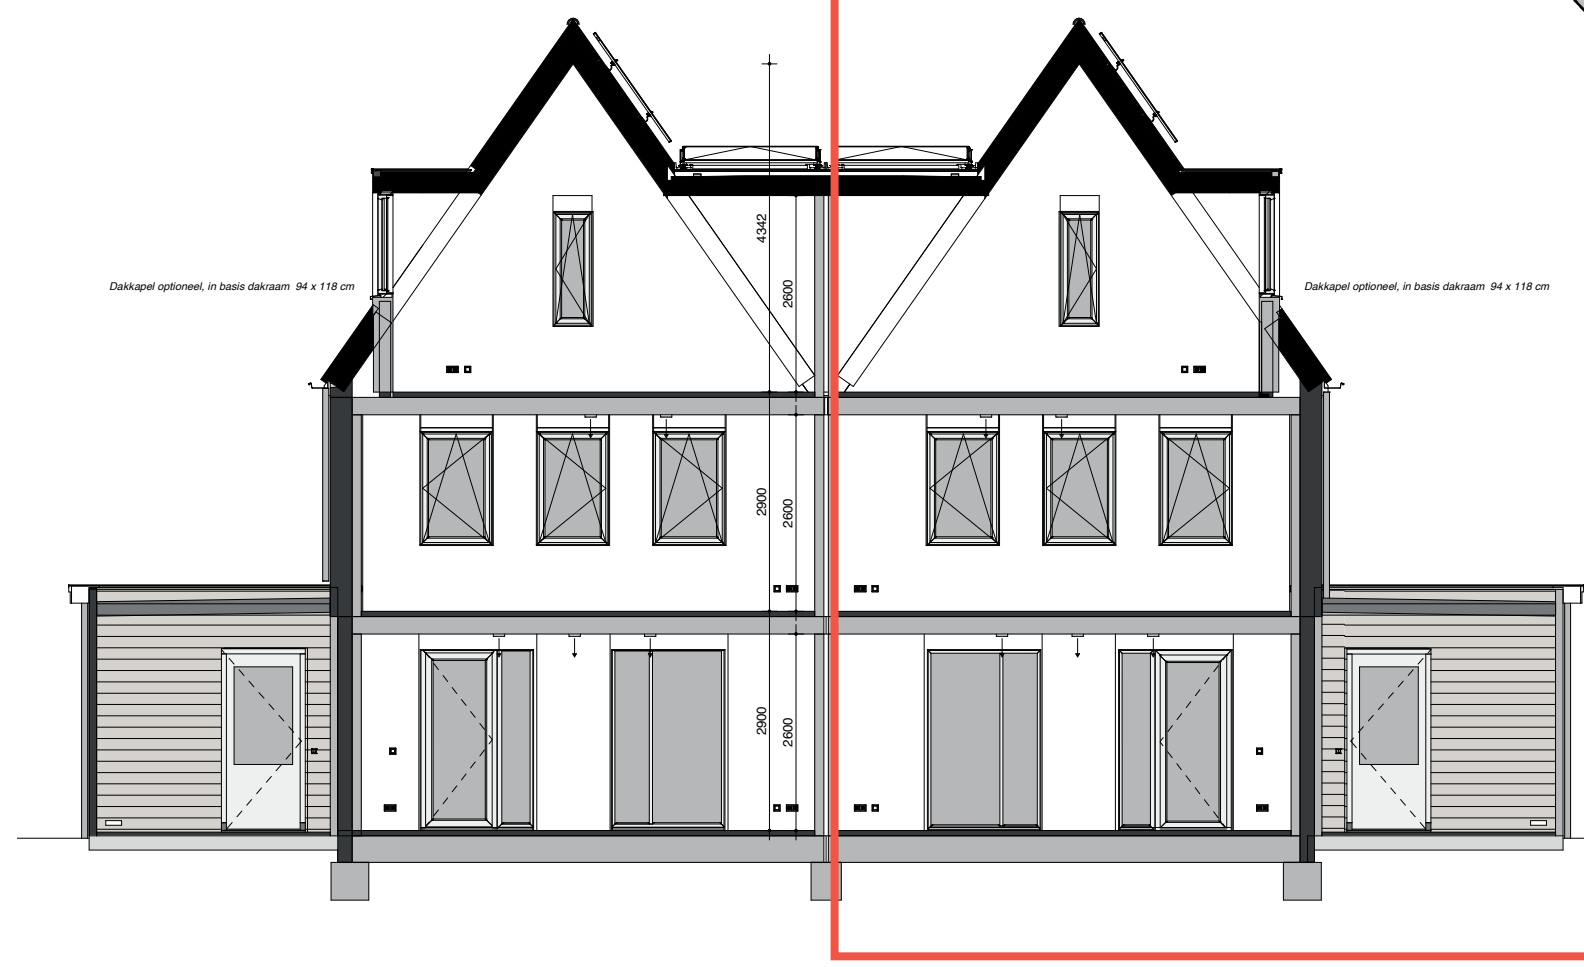


doorsnede (1:100)

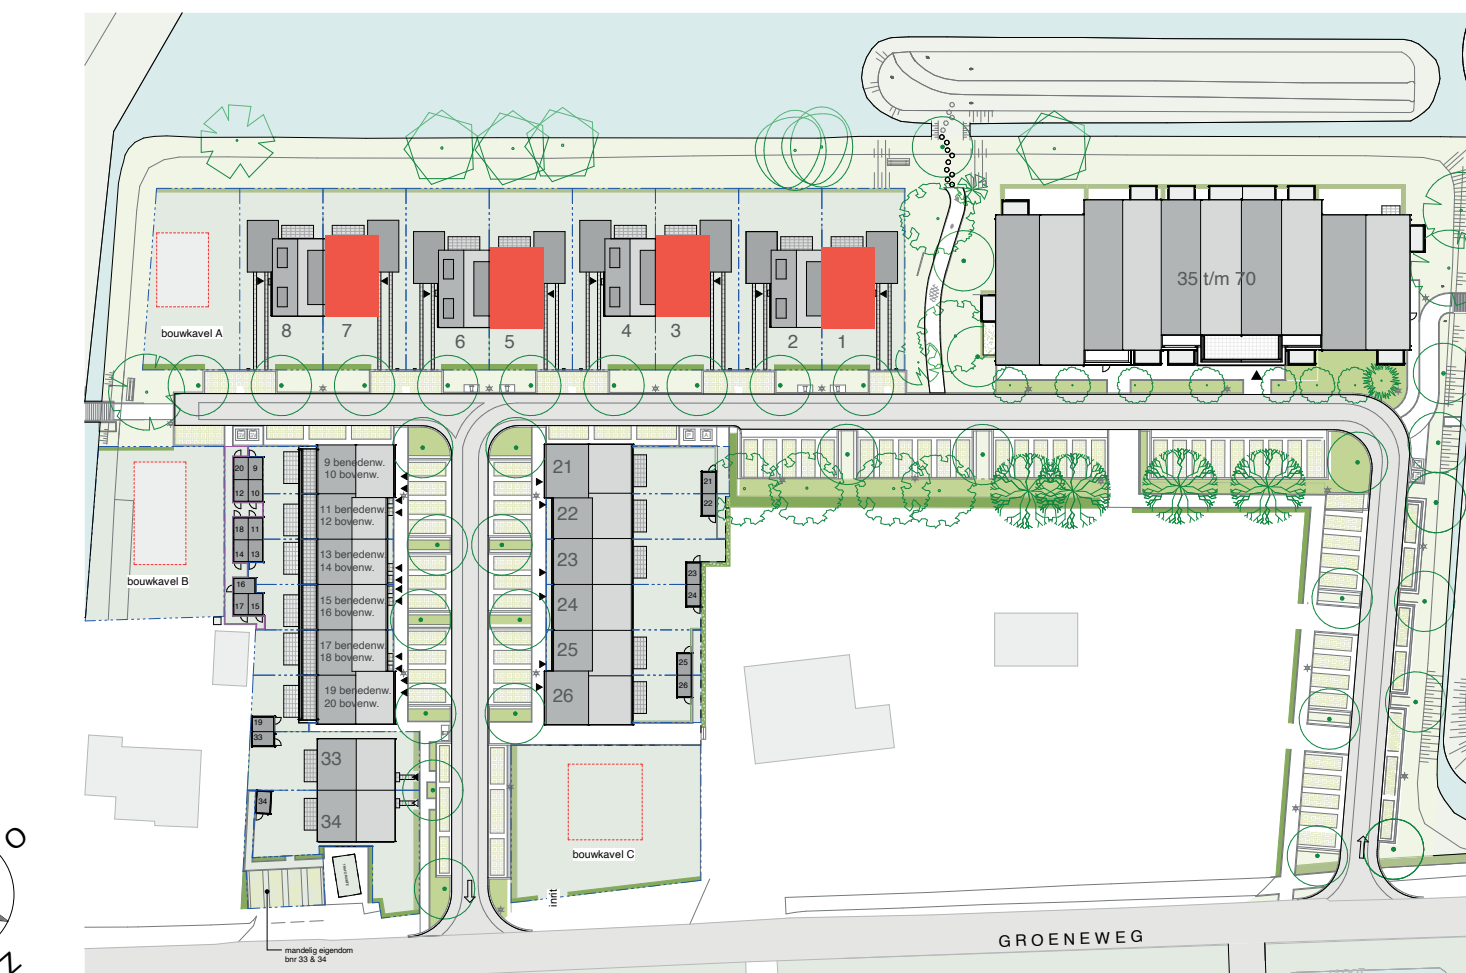


situatietekening (1:1000)

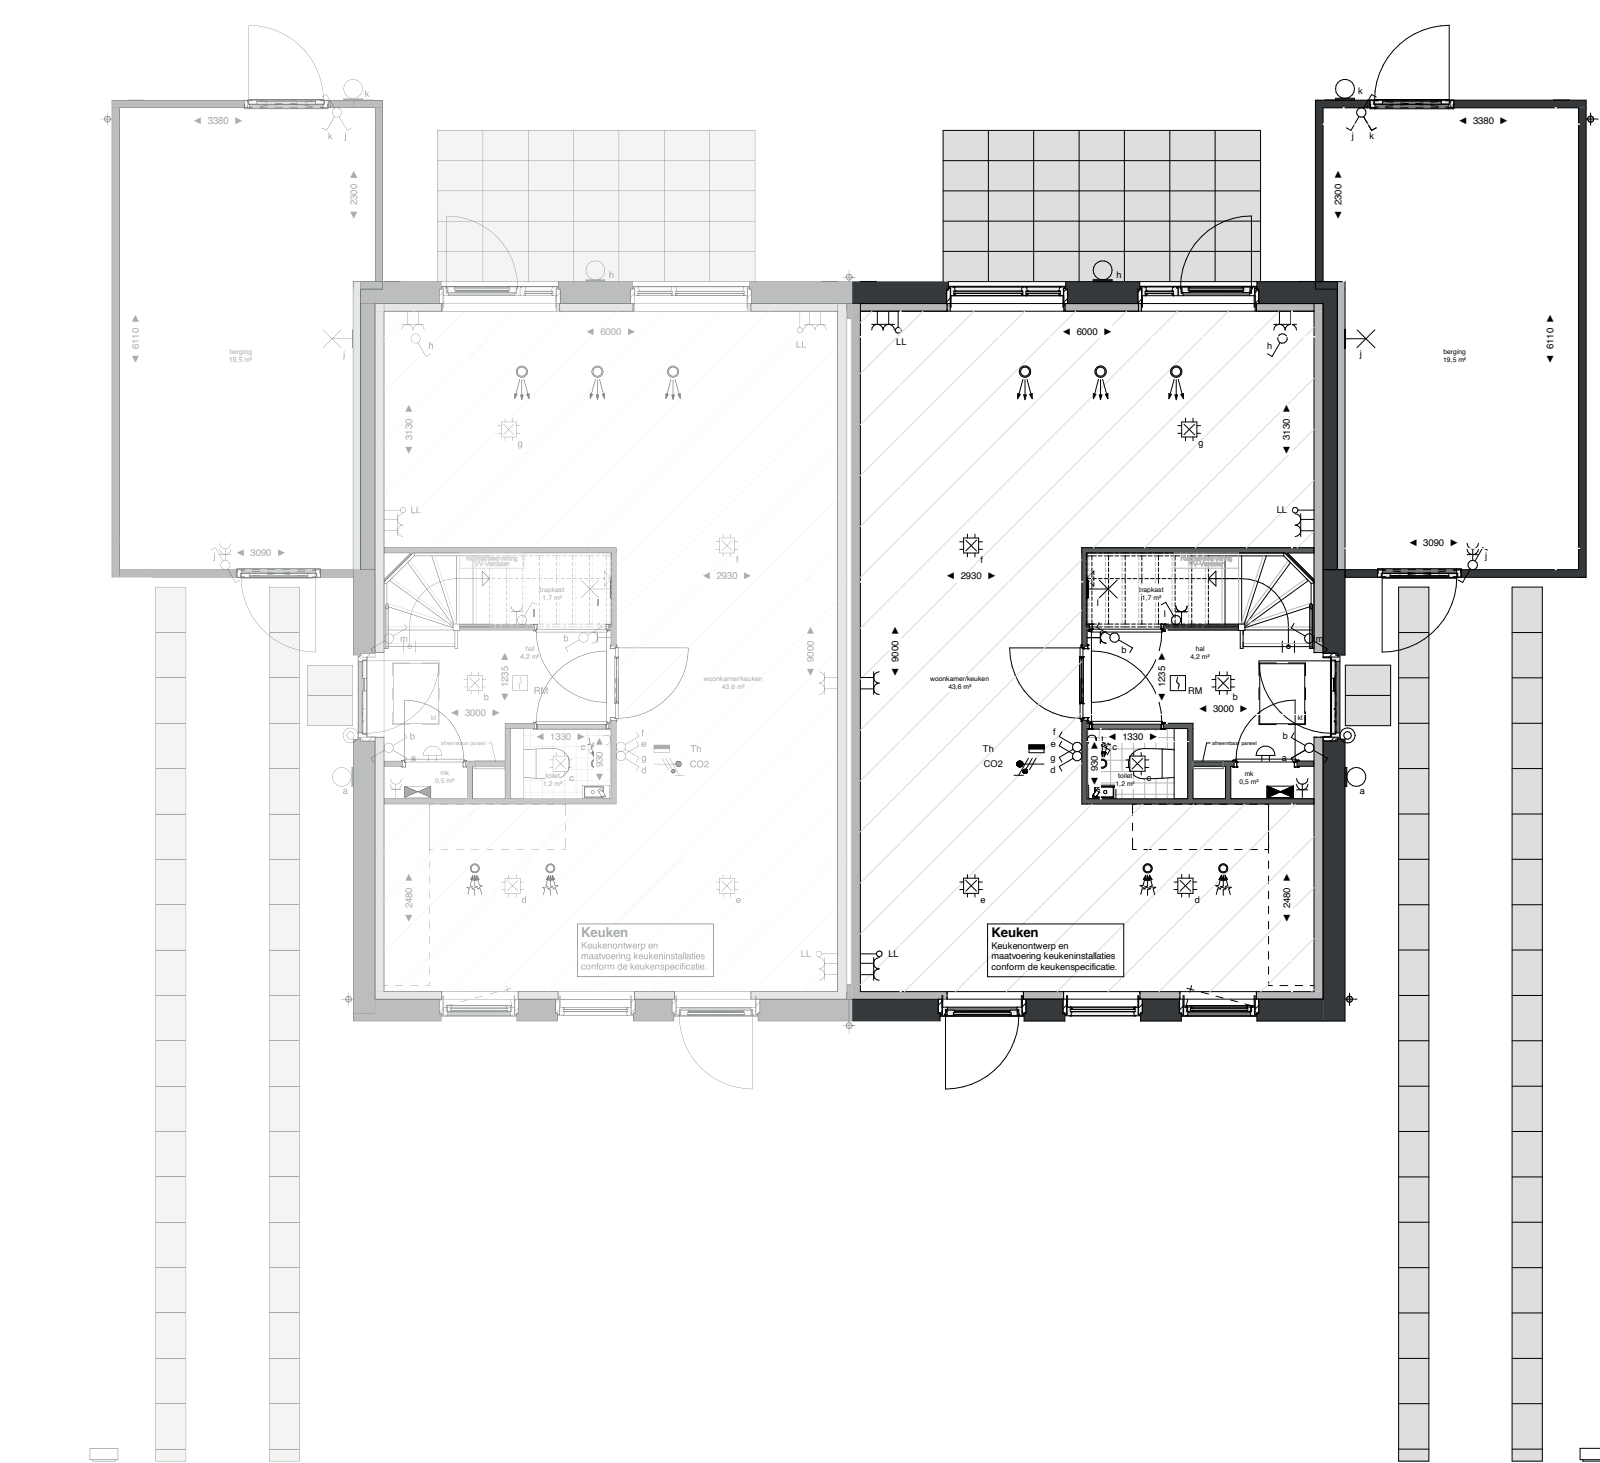

plattegrond begane grond (1:100)

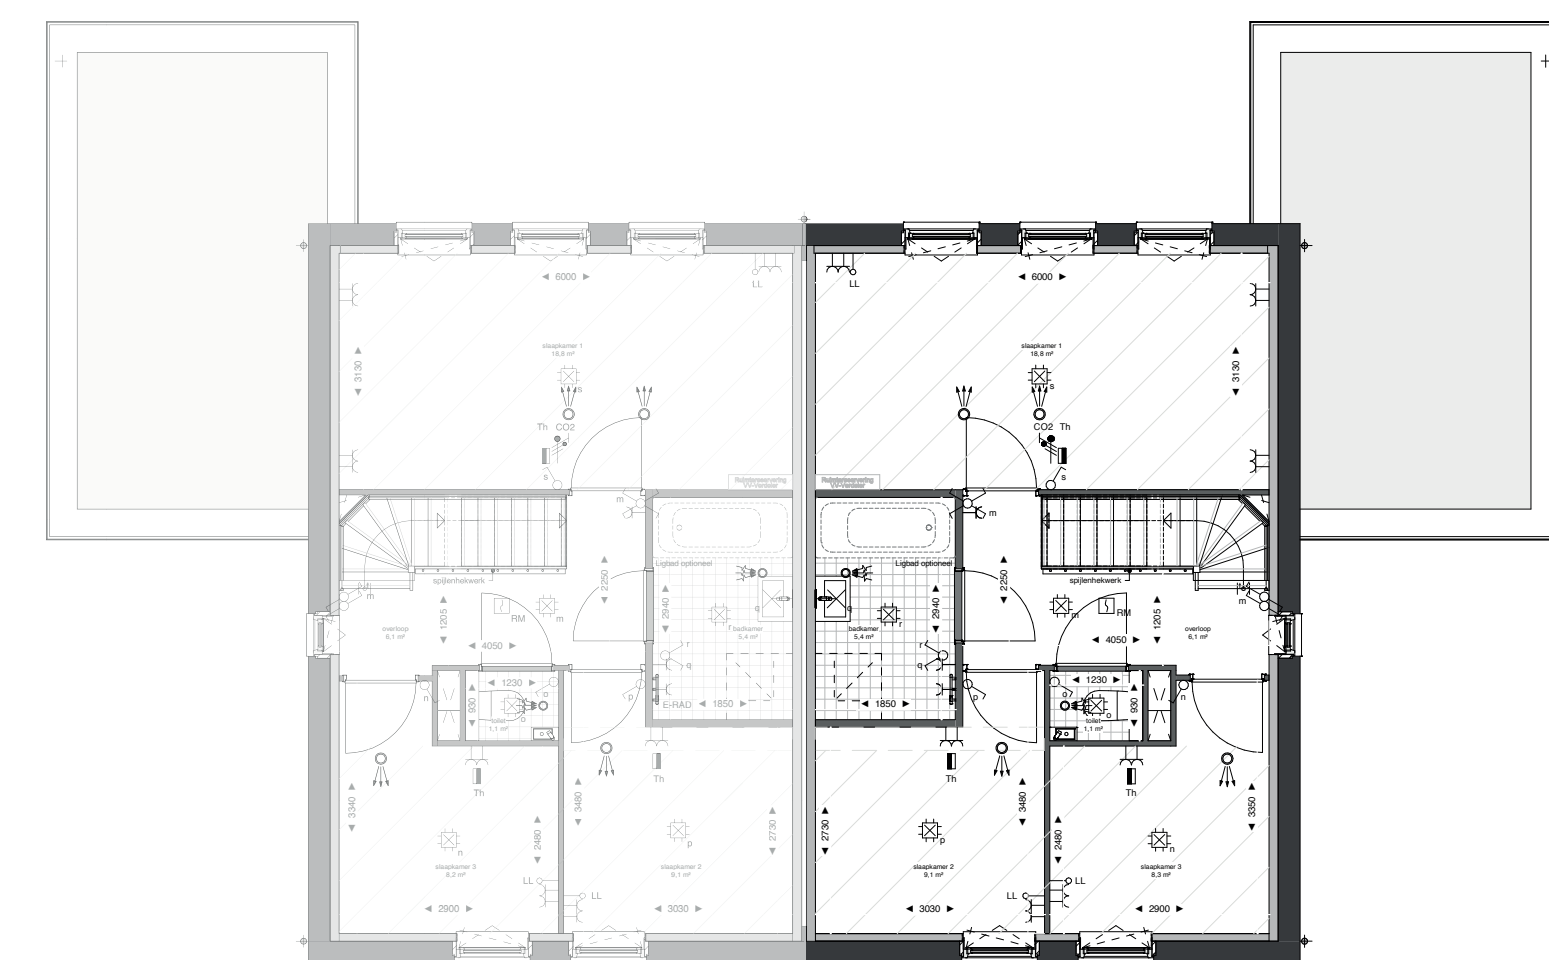

plattegrond eerste verdieping (1:100)

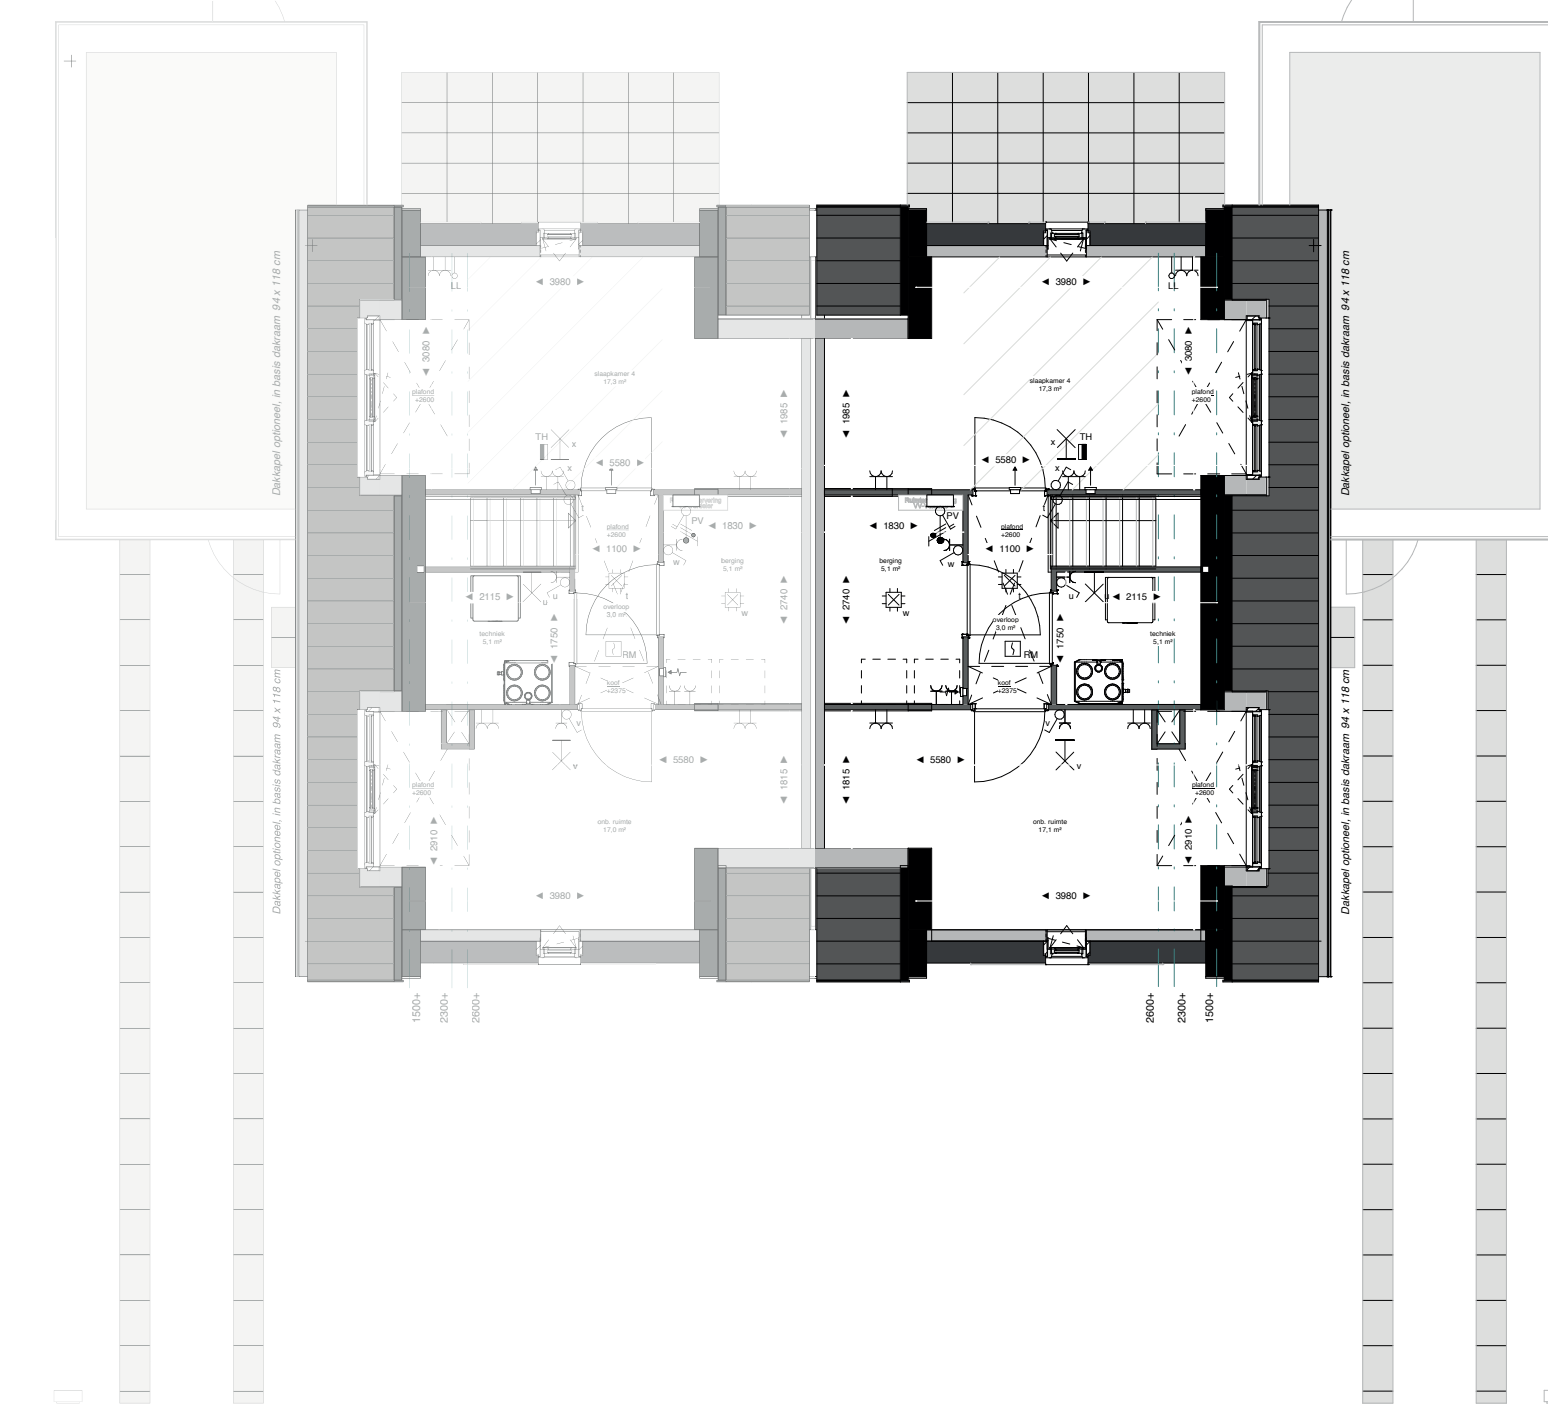

plattegrond tweede verdieping (1:100)





dakaanzicht (1:100)

Hoogte	Symbol	Omschrijving	Hoogte	Symbol	Omschrijving
1500	▶	Verdelinrichting	300	—	Enkele wandcontactdoos
Plafond	⊗	Centraaldoos t.b.v. lichtpunt zonder armatuur	300	—	Dubbele wandcontactdoos
2100	⊗	Aansluitpunt, wandlicht zonder armatuur	1500	—	Wandcontactdoos 2-voudig opbouw MK
2100	⊗	Wandlichtpunt inclusief armatuur			
1300	⊗	Beldrukker			
Plafond	⊗	Rookmelder, optisch			
1050	⊗	Enkelpolige schakelaar			
1050	⊗	Enkelpolige schakelaar met wandcontactdoos	1500	⊗	ERAD - Elektr. radiator badkamer 250+VL
1050	⊗	Serienschakelaar			WT - Wastafel 1050+VL
1050	⊗	Wisselchakelaar			WD - Wasdroger 1200+VL
					WM - Wasmachine 1200+VL
1050	⊗	Kruisschakelaar	1500	⊗	CO2 CO2 Opnemer
600	⊗	Centraal aansluitpunt badkamer			
300	⊗	Loze leiding			
1500	⊗	Thermostaat	1500	⊗	PV PV-omvormer schakelaar
			Plafond	⊗	Ventilatie Atzuig-ventiel
			Plafond	⊗	Ventilatie Inblaas-ventiel
			W-installatie	⊗	VV - Voerverwarming
			Toesellen	⊗	WP - Warmtepomp
					WTW - Warmteterugwinning Unit
					WD - Wasdroger
					WM - Wasmachine

**Opmerkingen:**

Op de plattegronden zijn de installatievoorzieningen door middel van een symbool weergegeven.  
De aangegeven positie van deze onderdelen is indicatief; aanpassingen door de installateur zijn voorbehouden.  
De exacte positie wordt door de installateur op de installatietekeningen weergegeven.  
Maten zijn aangegeven in millimeters en zijn circa maten. Houdt rekening met bouwtoelanties.

**Renvoel:**

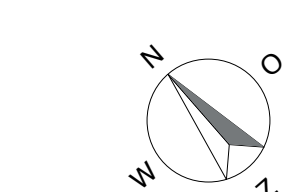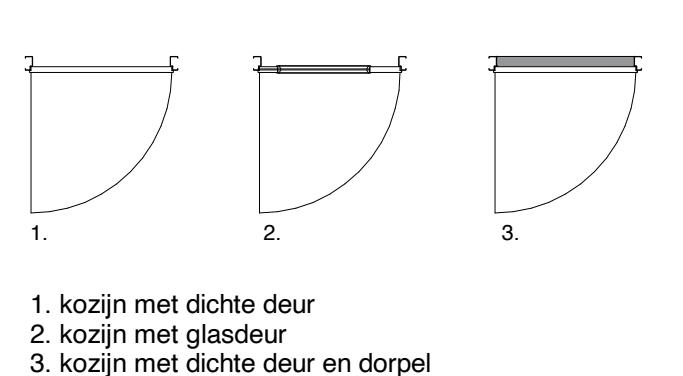

Voor situatietekening zie tekening "Situatie \_ verkooptekening"

VG Twee-onder-een-kapwoning blok C  
BNR 1 t/m 8  
153.2 m2 GO, 84.9 m2 VG



verkooptekening BNR 1, 3, 5, 7 onderdeel  
27-11-2023 datum  
1:100 schaal  
A0 formaat

Schaal 1:100