




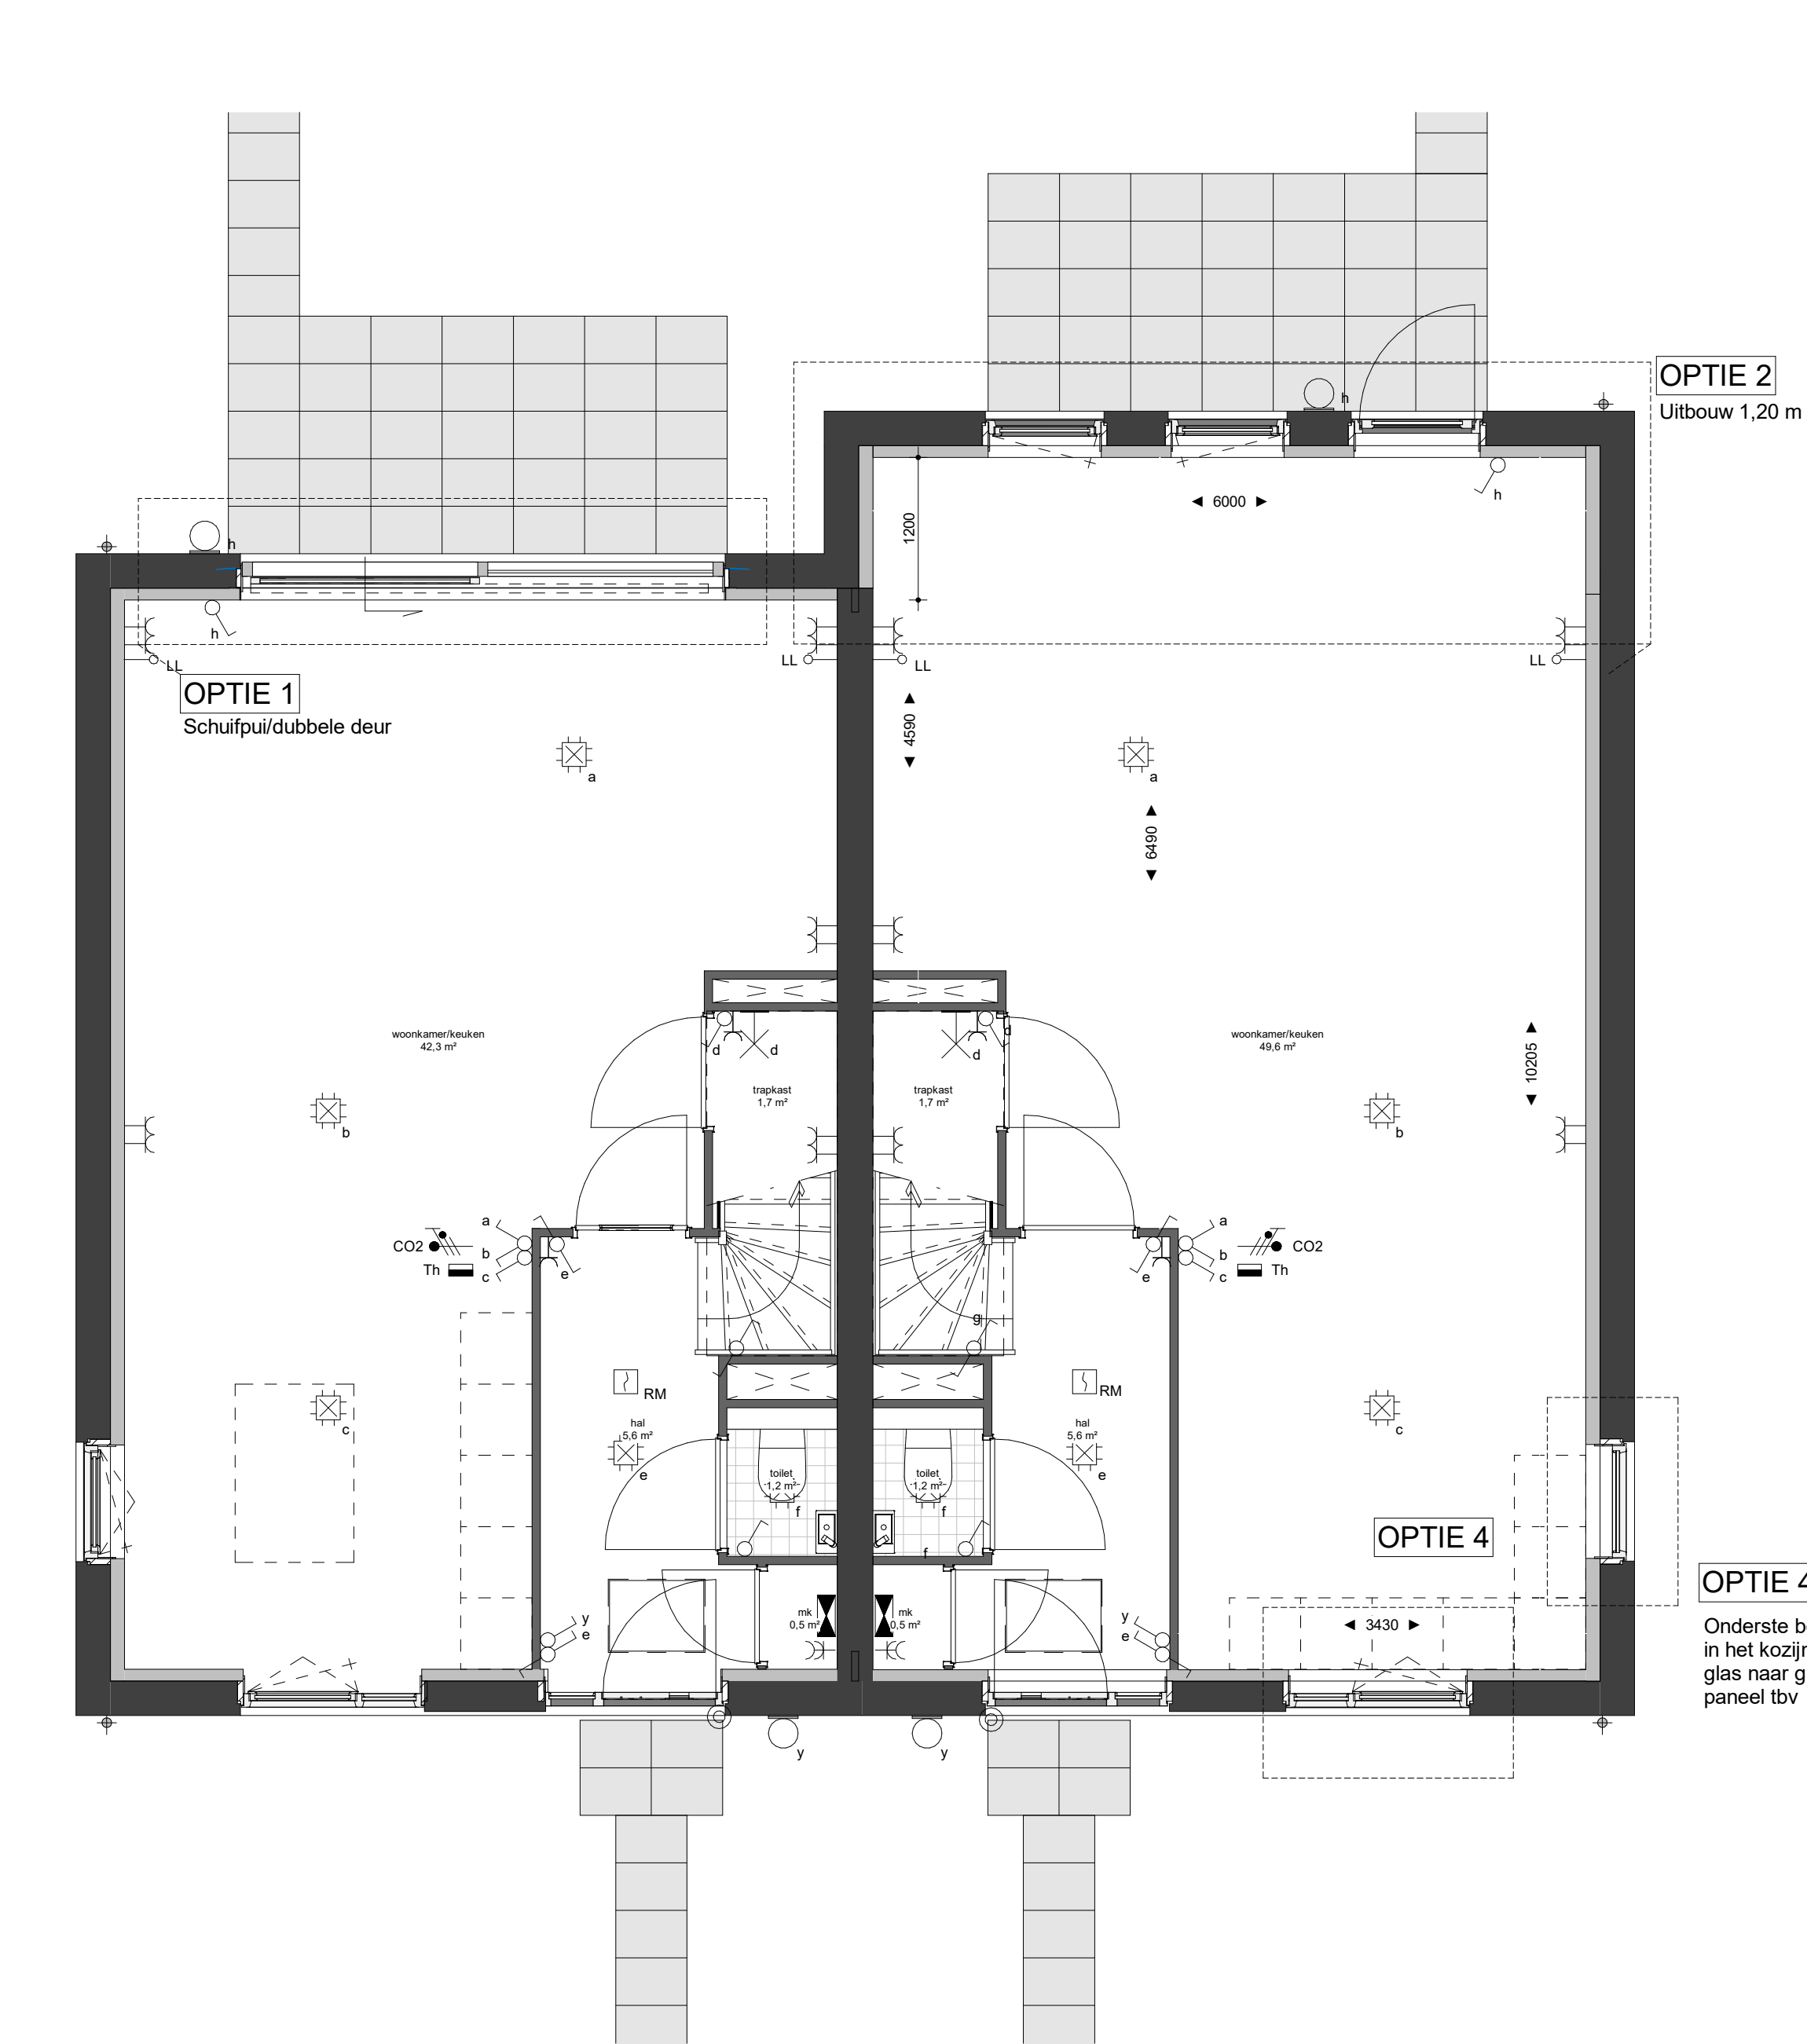

plattegrond begane grond (1:50)

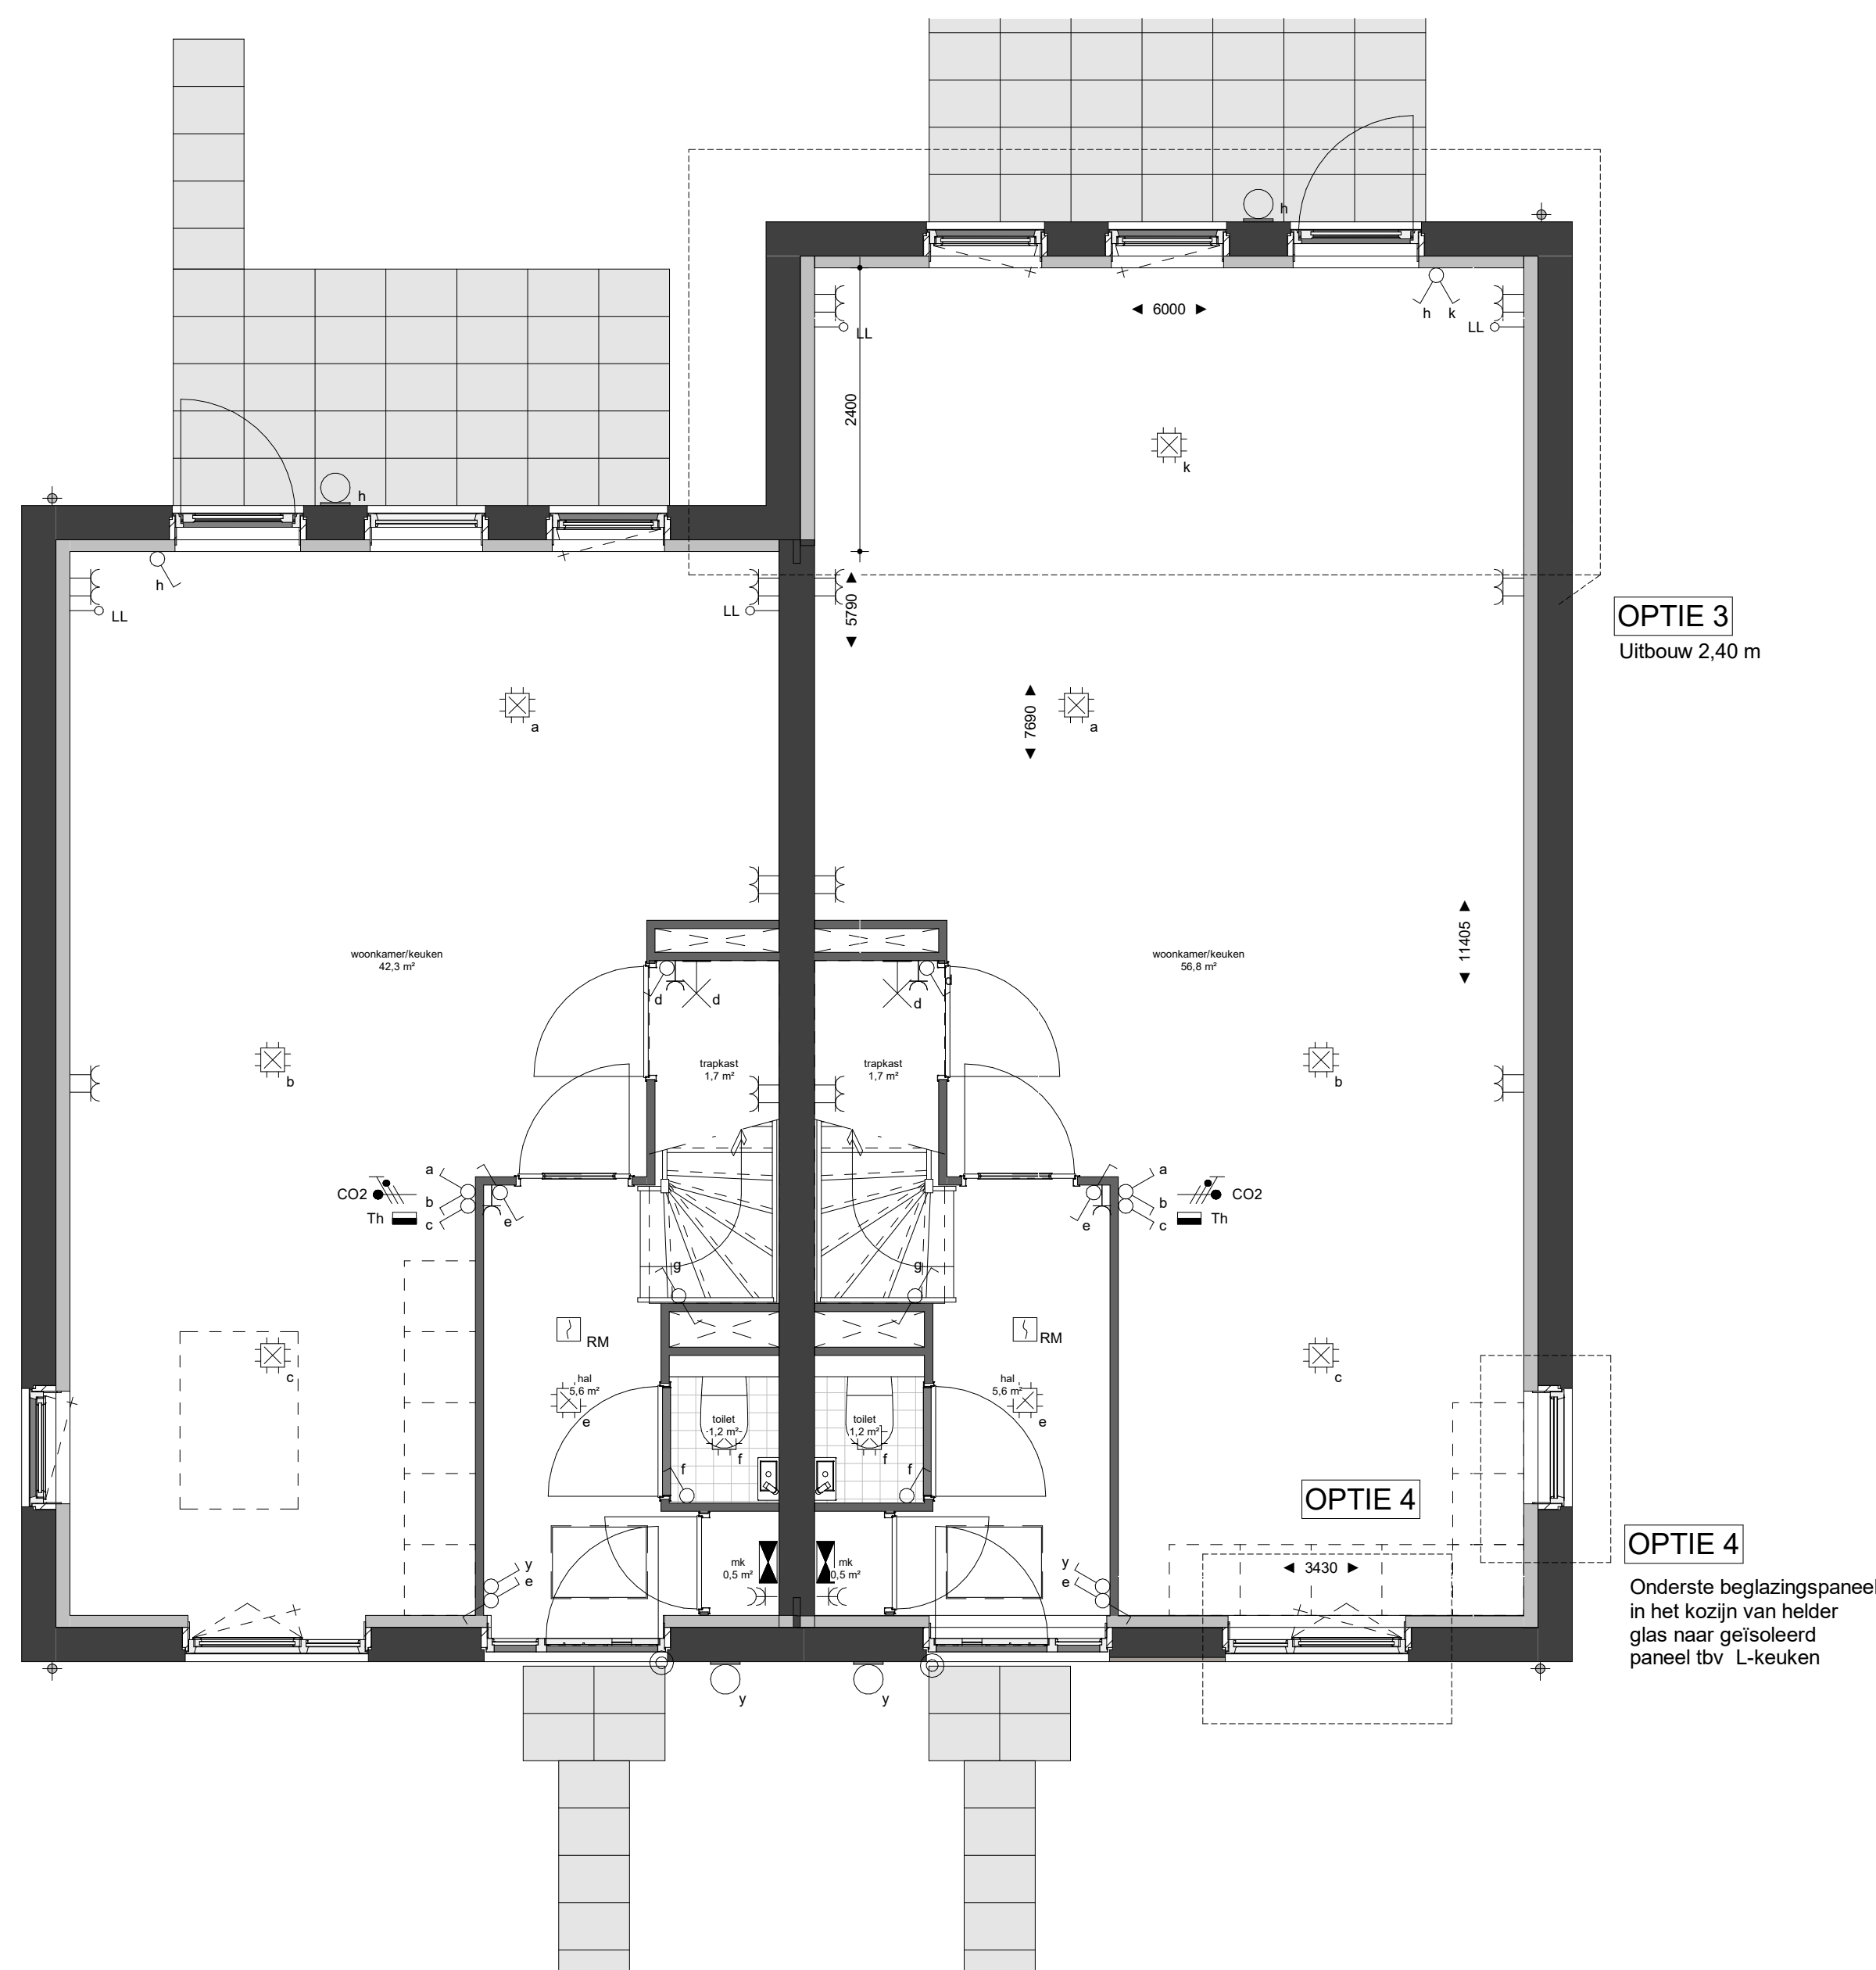

plattegrond eerste verdieping (1:50)

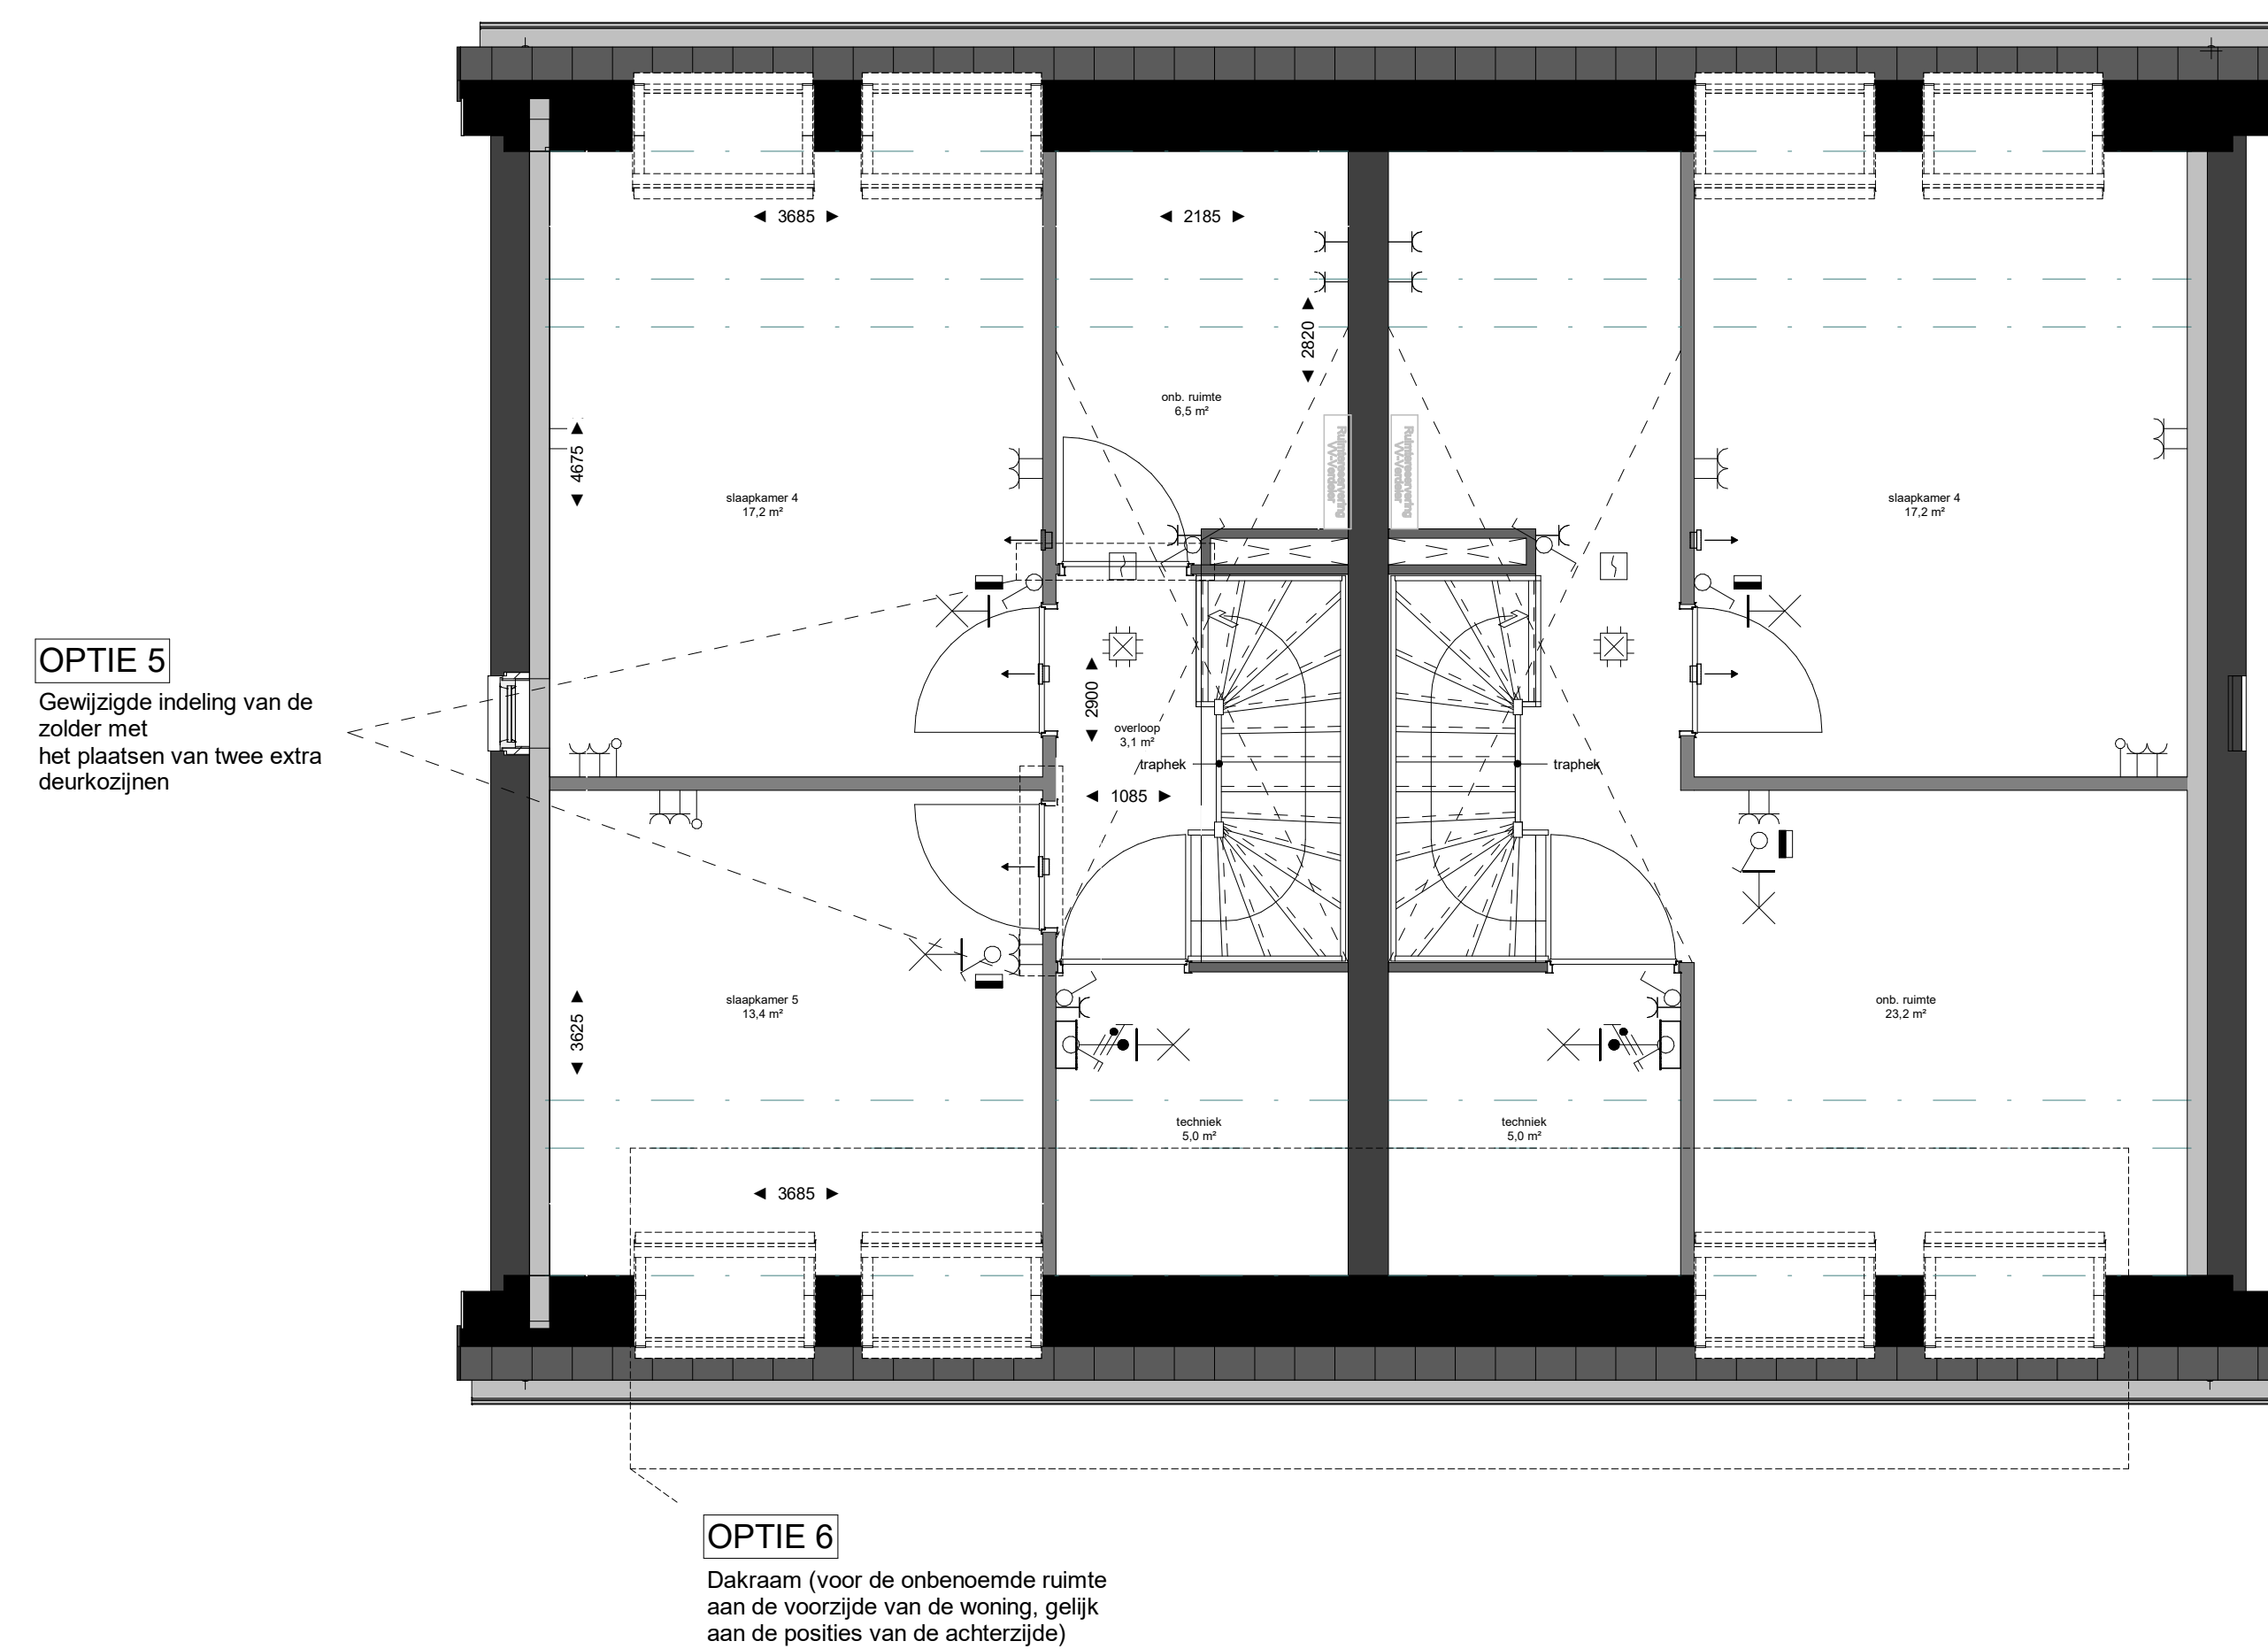

plattegrond tweede verdieping (1:50)


Renvooi Elektra

Hoogte (+V.L.)	Symbol	Omschrijving	Hoogte (+V.L.)	Symbol	Omschrijving
1500		Verdeelinrichting	300		Enkele wandcontactdoos
Plafond		Centraaldoos t.b.v. lichtpunt zonder armatuur	300		Dubbele wandcontactdoos
2300		Aansluitpunt, wandlicht zonder armatuur	1500		Wandcontactdoos 2-voudig optbouw MK
2100		Wandlichtpunt inclusief armatuur			E-RAD - Elektr. radiator badkamer
1300		Beldrukker			WT - Wastafel
Plafond		Rookmelder, optisch			WD - Wasdroger
1050		Enkelpolige schakelaar			WM - Wasmachine
1050		Enkelpolige schakelaar met wandcontactdoos	1500		CO2 - CO2 Opnemer
1050		Serieschakelaar	1500		PV - PV-omvormer schakelaar
1050		Wisselschakelaar	Plafond		Ventilatie Afzuig-ventiel
1050		Kruisschakelaar	Plafond		Ventilatie Inblaas-ventiel
600		Centraal aardpunt badkamer	Plafond		V.V. - vloerverwarming
300		Loze leiding	W-installatie		WP - Wärmepomp
1500		Thermostaat	Toestellen		WTW - Wärmeterugwinning Unit
					WD - Wasdroger
					WM - Wasmachine

Opmerkingen:

Op de plattegronden zijn de installatievoorzieningen door middel van een symbool weergegeven.
De aangegeven positie van deze onderdelen is indicatief; aanpassingen door de installateur zijn voorbehouden.
De exacte positie wordt door de installateur op de installatietekeningen weergegeven.
Maten zijn aangegeven in millimeters en zijn circa maten. Houdt rekening met bouwtoleranties.

Renvooi:

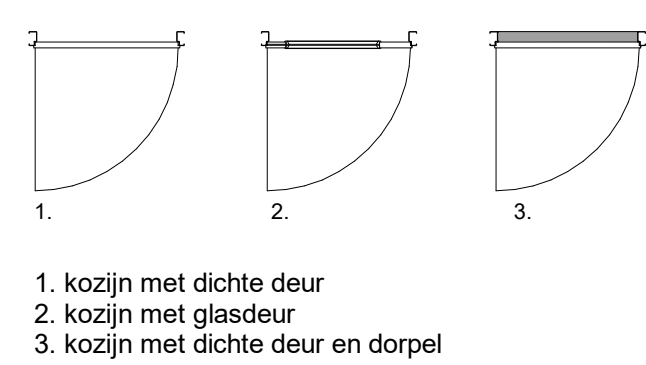

voorgevel (1:100)

achtergevel (1:100)

achtergevel (1:100)

Woningen type A, tweekapper Groeneweg:

- Optie 1: Schuifpui/dubbele deur (achtergevel)
- Optie 2: Uitbouw 1,2m (achtergevel)
- Optie 3: Uitbouw 2,4m (achtergevel)
- Optie 4: Onderste beglazingspaneel in het kozijn van helder glas naar geïsoleerd paneel t.b.v. L-keuken (voorgevel)
- Optie 5: Indeling zolder (dit betreft het plaatsen van twee extra deurkozijnen)
- Optie 6: Dakraam voor de onbenoemde ruimte aan de voorzijde van de woning (voorgevel, kopie van het achterdakvlak)

Disclaimer:
Tegelpanelen nog in bewerking.
Tegelpanelen buitengevel nog onder voorbehoud van eventuele wijzigingen.

PARC
alcazar

verkoopoptekening opties Blok A onderdeel

12-10-2022 datum

1:50/1:100 schaal

A0 formaat

Schaal 1:50 1 2 Schaal 1:100 1 2 3