



plattegrond tweede verdieping (1:50)

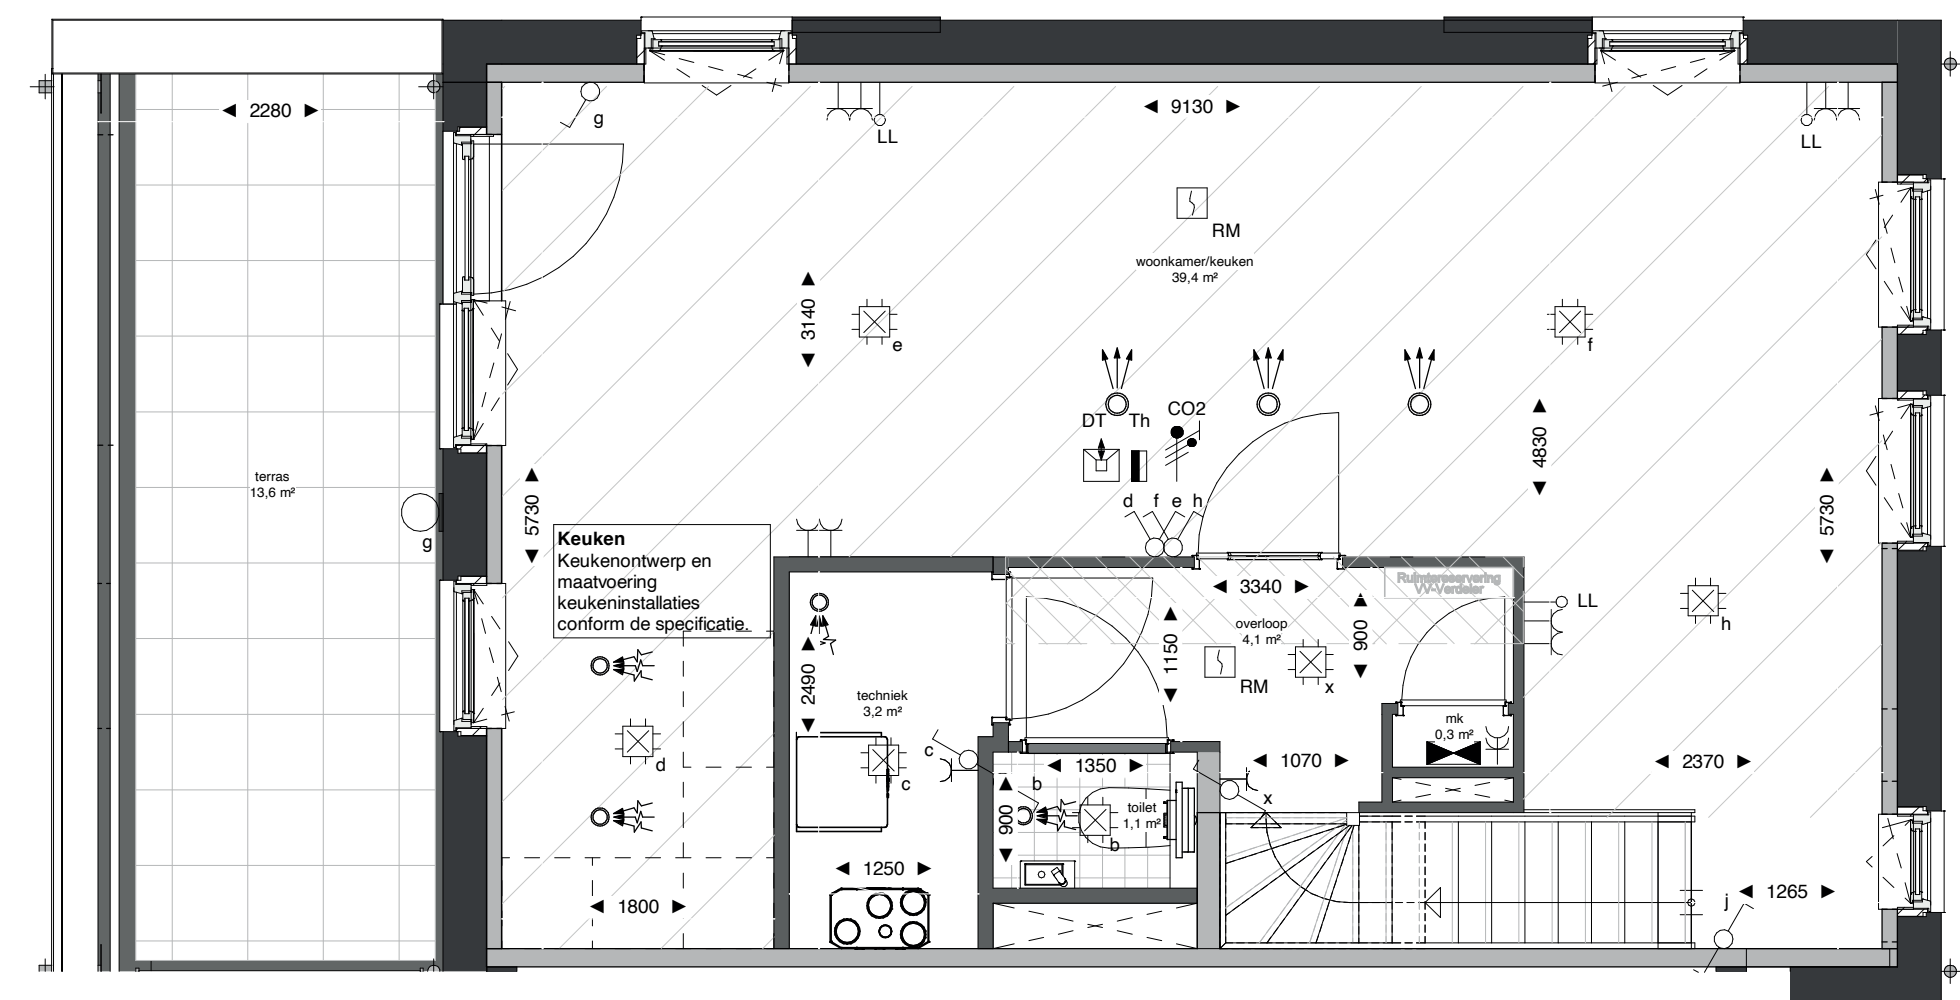


voorgevel (1:100)

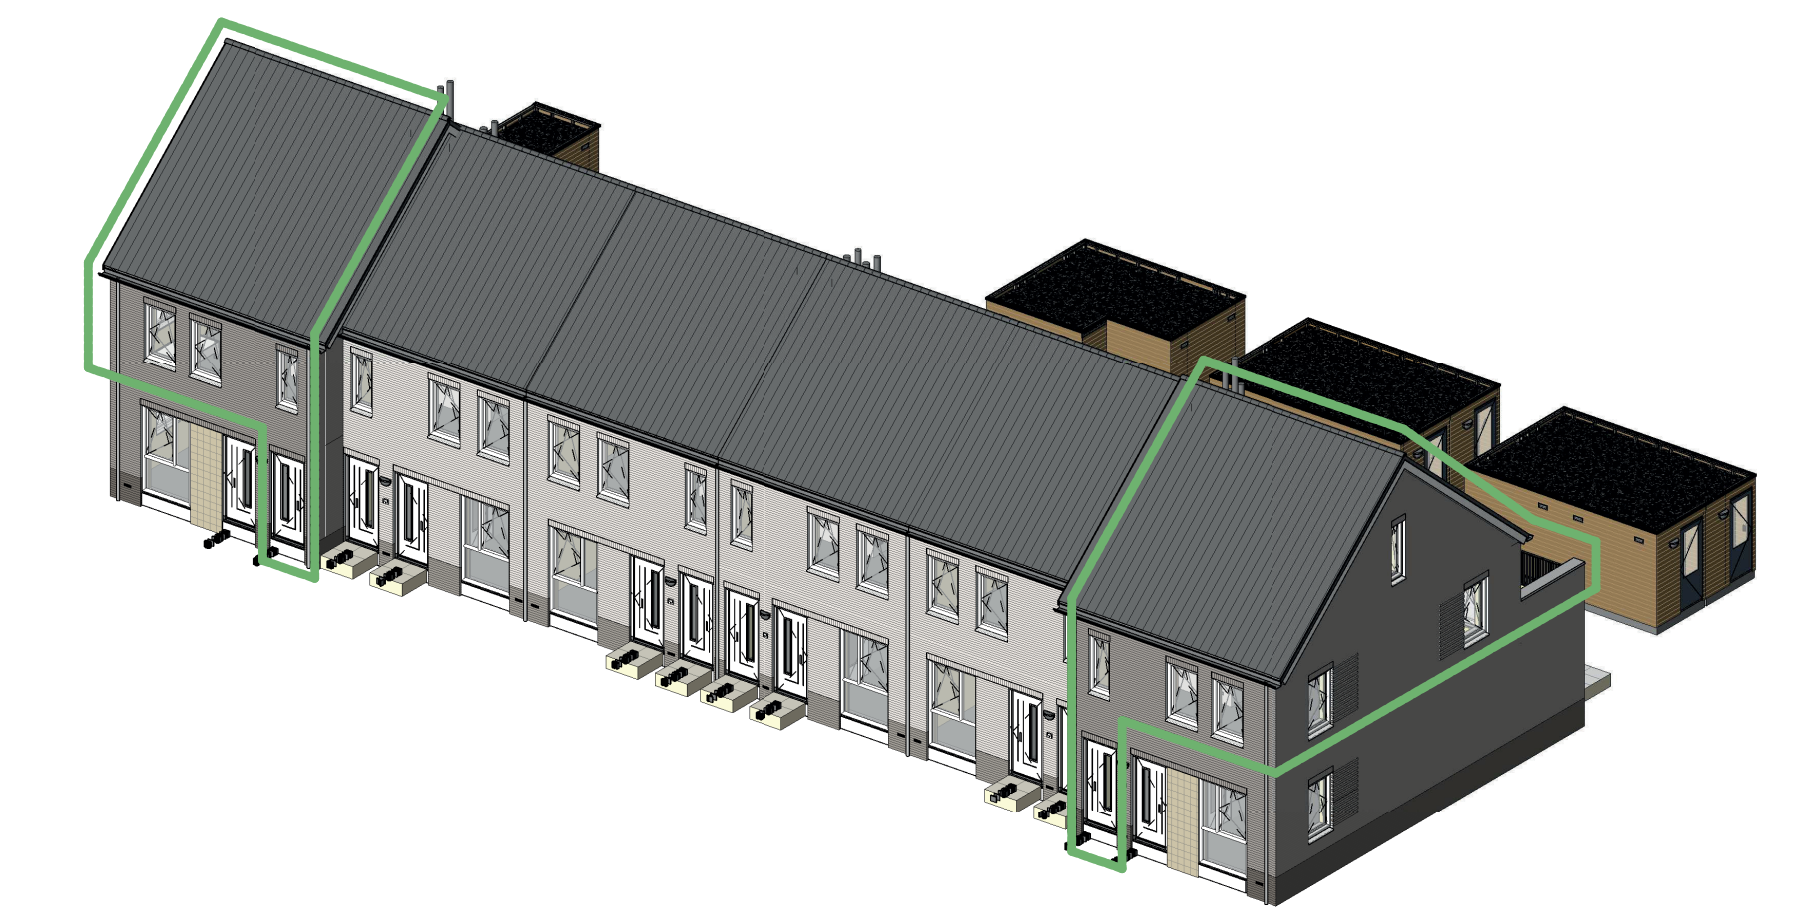


plattegrond eerste verdieping (1:50)




achtergevel (1:100)

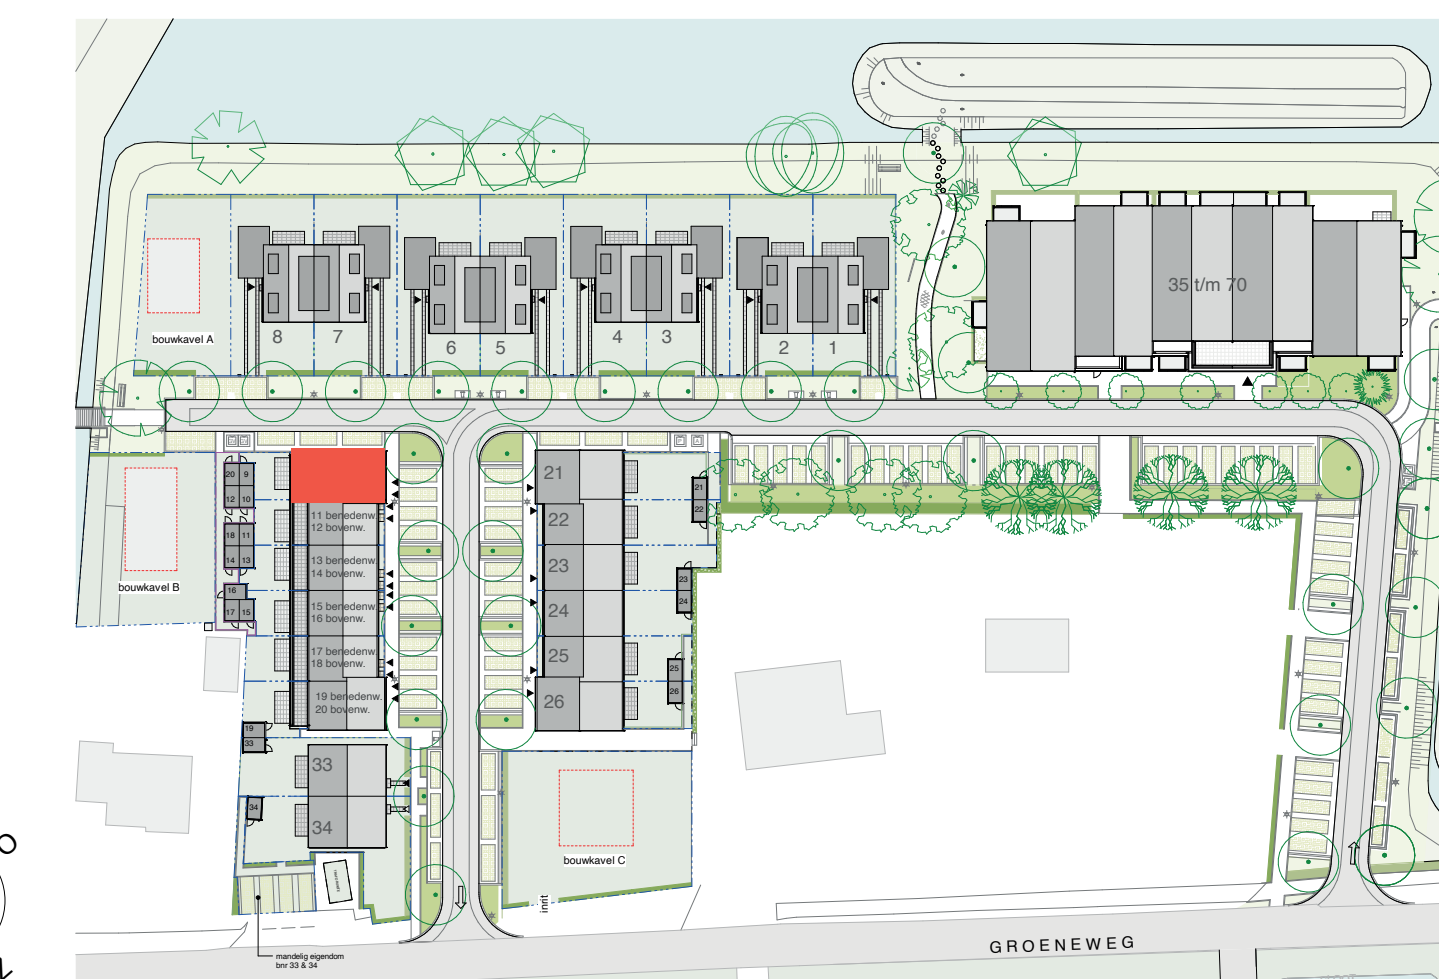


situatietekening (1:1000)

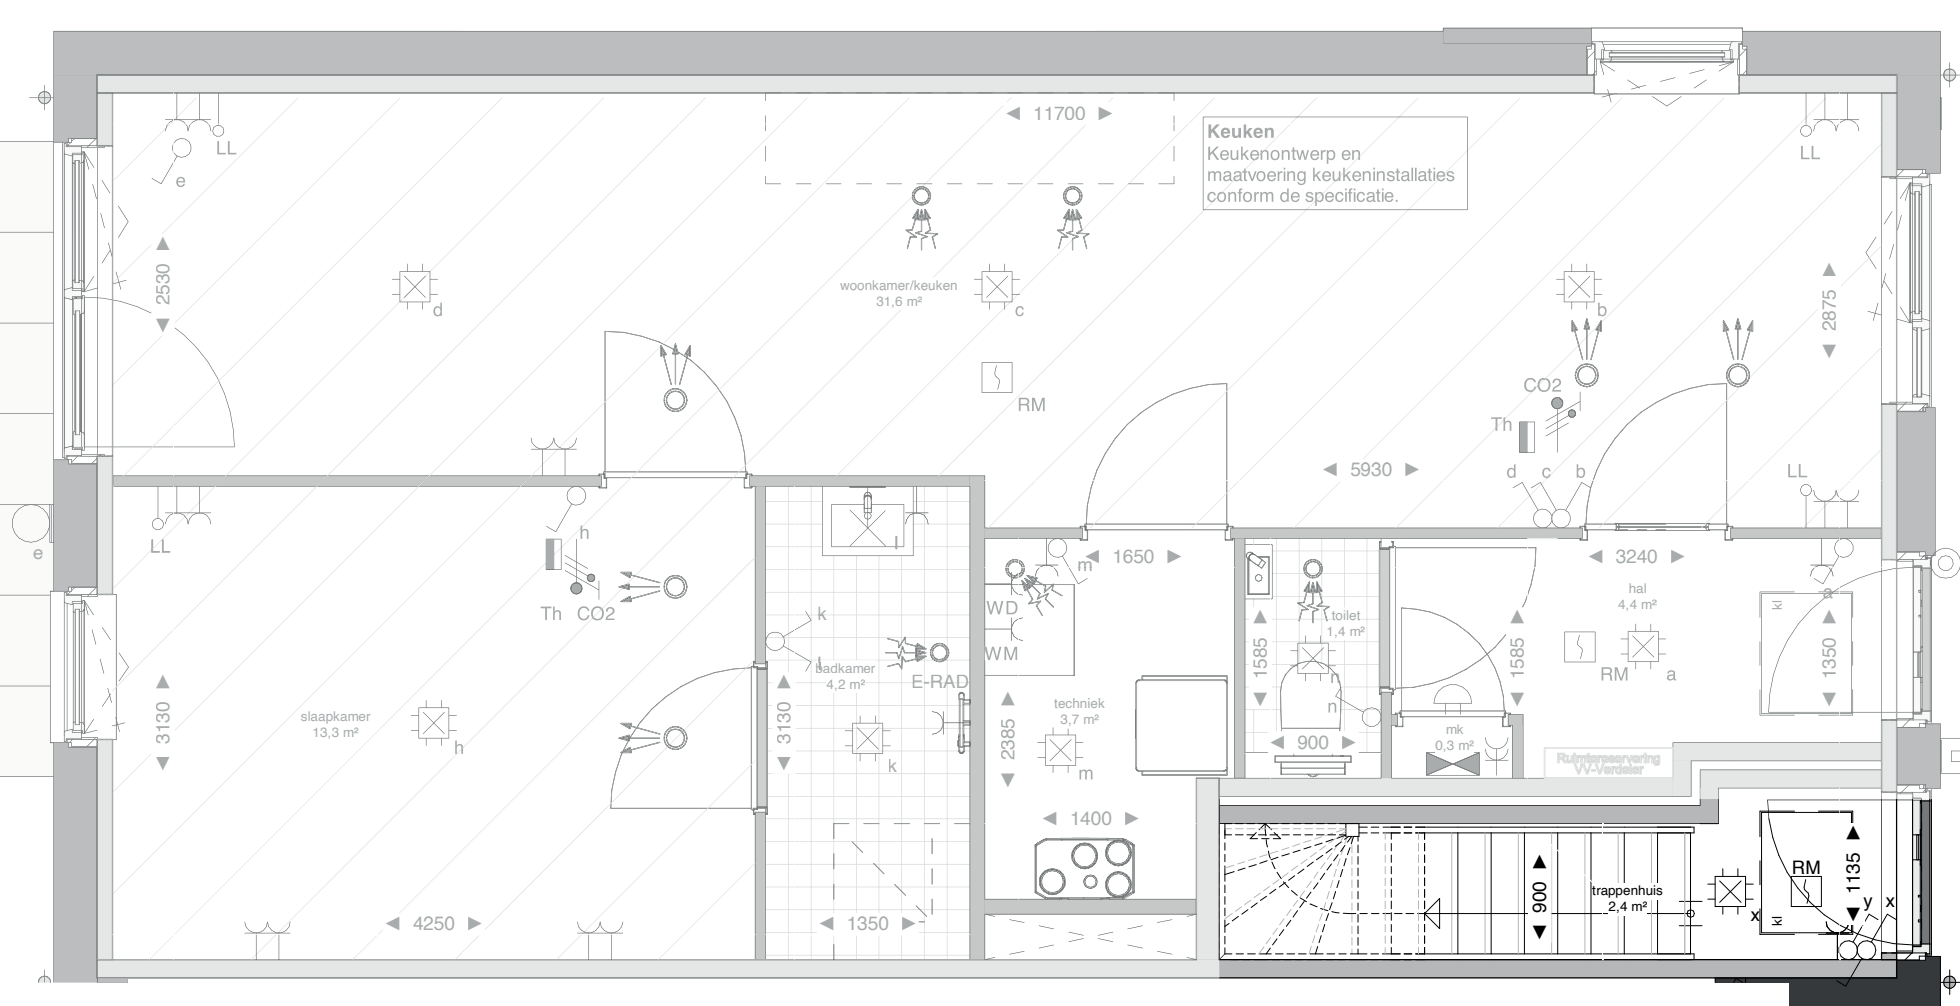

plattegrond begane grond (1:50)

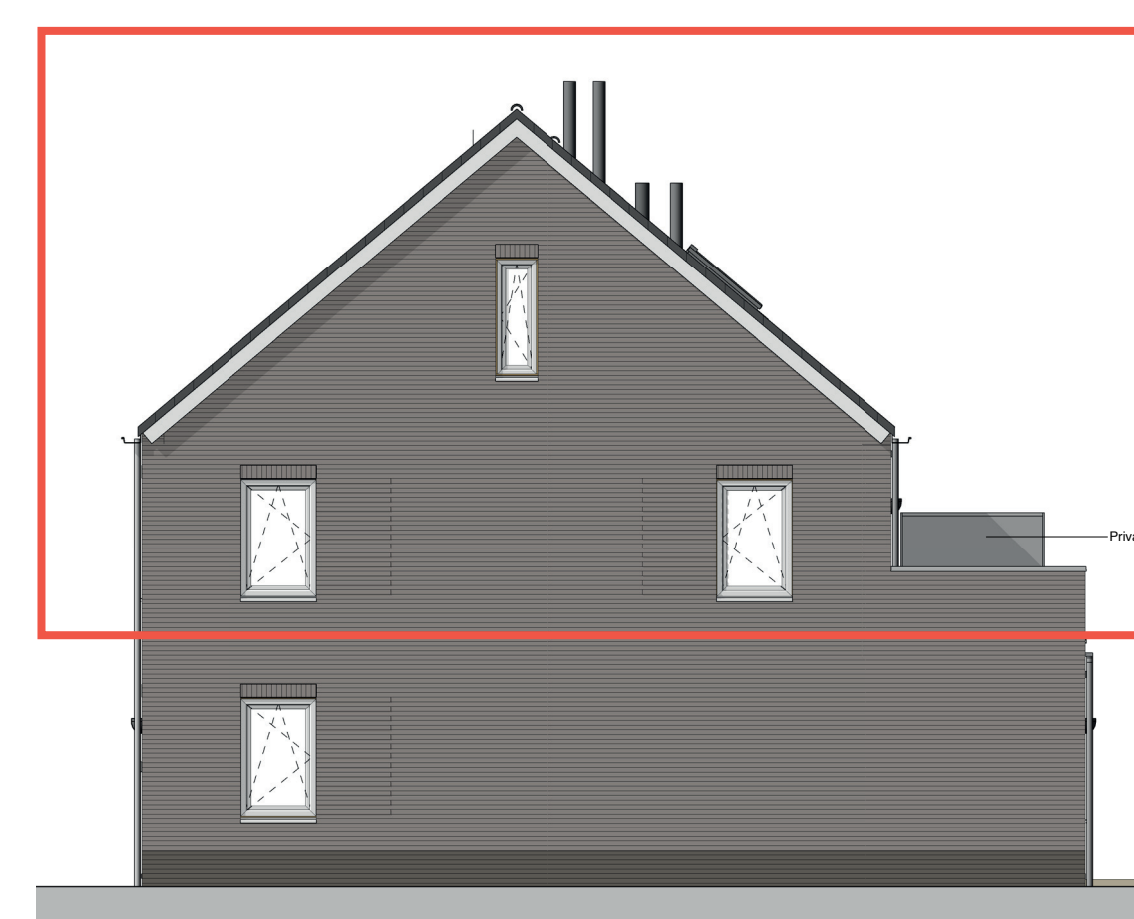

zijgevel (1:100)

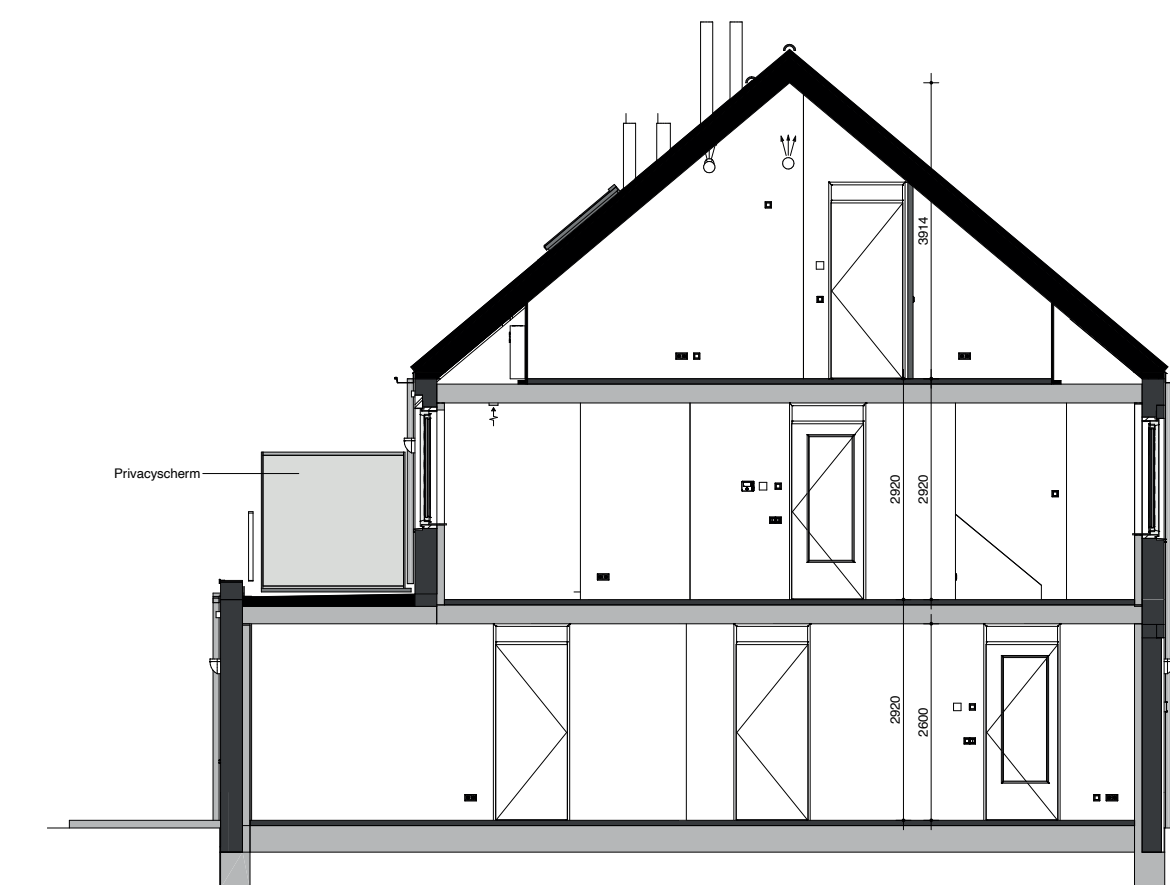



doorsnede gespiegeld (1:100)

Renvooi Elektra		Renvooi	
Hoogte (VVL)	Symbol	Hoogte (VVL)	Symbol
1500	Verdeelinrichting	300	Eenkele wandcontactdoos
Plafond	Centraaldoos t.b.v. schiltpunt zonder armatuur	300	Dubbele wandcontactdoos
2300	Aansluitpunt, wandlicht zonder armatuur	1500	Wandcontactdoos 2-voudig opbouw MK
2100	Wandlichtpunt inclusief armatuur		E-RAD - Elektr. radiator badkamer 260-VL
1300	Beldrukker	WT	- Wastafel 1050-VL
1300	(DT) Intercom deurelfoon	WD	- Wasdroger 1200-VL
Plafond	RM Rookmelder, optisch	WM	- Wasmachine 1200-VL
1050	Eenkeelpolige schakelaar	CO2	CO2 Opnemer
1050	Eenkeelpolige schakelaar met wandcontactdoos	1500	PV PV-omvormer schakelaar
1050	Serieschakelaar	1500	Gevelrooster WTW-installatie
1050	Wisselschakelaar	Plafond	Ventilatie Afzuig-ventiel
1050	Kruisschakelaar	Plafond	Ventilatie Inblaa-ventiel
600	Centraal aansluitpunt badkamer	W-installatie	VV - vloerverwarming
300	Loze leiding	WP	- Warmtepomp
1500	Thermostaat	WTW	- Warmteterugwinning Unit
		WD	- Wasdroger
		WM	- Wasmachine

Opmerkingen:

Op de plattegronden zijn de installatievoorzieningen door middel van een symbool weergegeven. De aangegeven positie van deze onderdelen is indicatief; aanpassingen door de installateur zijn voorbehouden. De exacte positie wordt door de installateur op de installatietekeningen weergegeven. Maten zijn aangegeven in millimeters en zijn circa maten. Houdt rekening met bouwoleranties.

Renvooi:

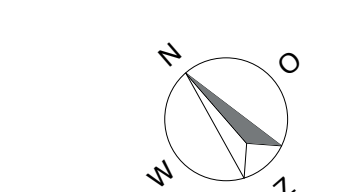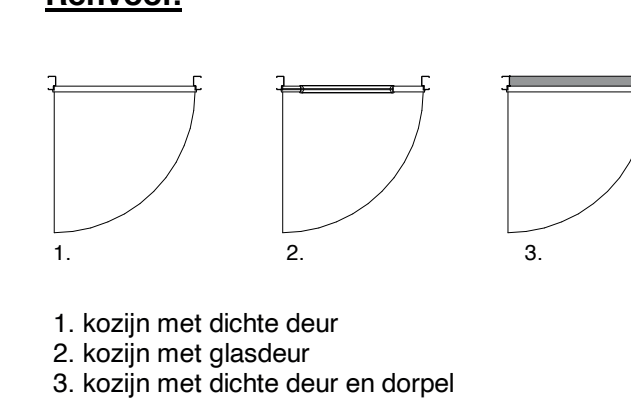

Voor situatietekening zie tekening "Situatie _ verkooptekening"

Disclaimer:
Tegelpanelen nog in bewerking.
Tegelpanelen buitengevel nog onder voorbehoud van eventuele wijzigingen.

Beneden- en bovenwoning blok B1
 BNR 10:
 87.9 m² GO, 48.4 m² VG
 BNR 20:
 87.6 m² GO, 48.3 m² VG



verkooptekening BNR 10 onderdeel
 27-11-2023 datum
 1:50/1:100 schaal
 A0 formaat

