




voorgevel (1:50)



achtergevel (1:50)

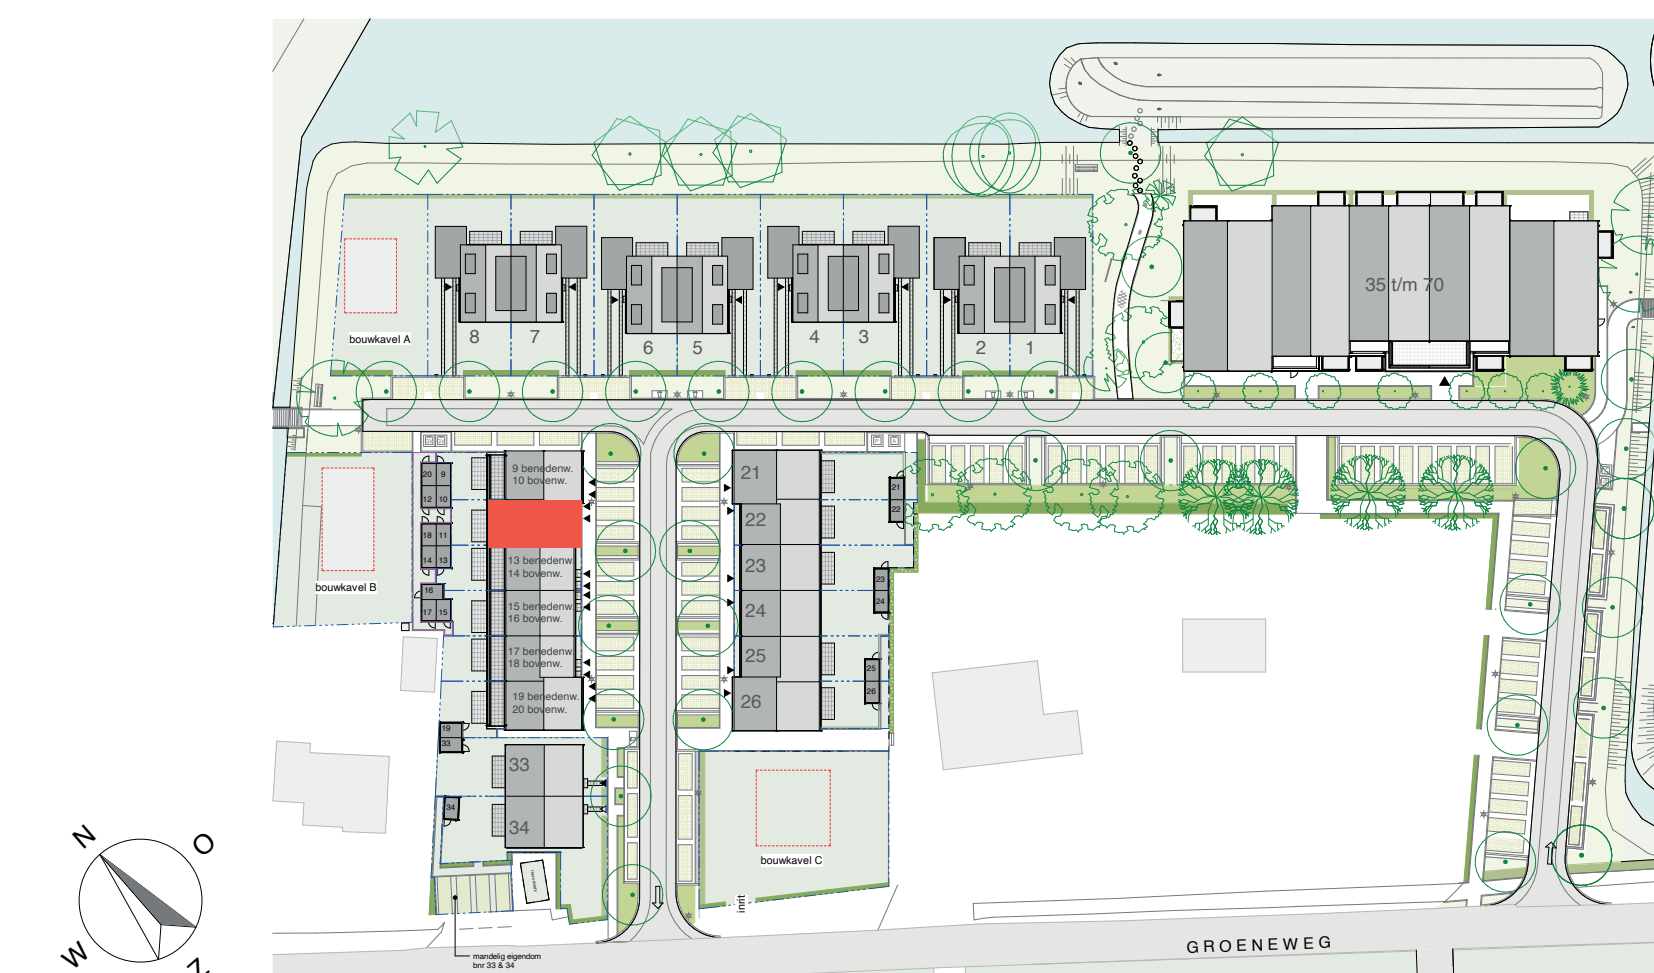

situatietekening (1:1000)



Hoogte (VVL)		Symbol	Omschrijving
1500			Vestielrichting
Plafond			Centraaldoos t.b.v. lichtpunt zonder armatuur
2300			Aansluitpunt, wandlicht zonder armatuur
2100			Wandlichtpunt inclusief armatuur
			Beldrukker
1300			(DT) Intercom deurslottelefoon
Plafond			Roomcooler, optisch
1050			Eenpolige schakelaar
1050			Eenpolige schakelaar met wandcontactdoos
1050			Serieschakelaar
1050			Wisselschakelaar
1050			Kruisschakelaar
600			Centraal afdruip badkamer
300			Loze leiding
1500			Thermostaat

Hoogte	Symbol	Omschrijving
300		Eenkele wandcontactdoos
300		Dubbele wandcontactdoos
1500		Wandcontactdoos 2-voudig opbouw MK
		E-RAD - Elektr. radiator badkamer 280xVVL
		WT - Wastafel 1050xVVL
		WD - Wasdroger 1200xVVL
		WM - Wasmachine 1200xVVL
		CO2 CO2 Opnemer
1500		PV PV-omvormer schakelaar
		Gevelrooster WTWV-installatie
Plafond		Ventilatie Afzuig-ventiel
Plafond		Ventilatie Inblaas-ventiel
W-installatie Toestellen		VV - Voerovername VV - Warmtepomp WTW - Warmterefwinnning Unit WD - Wasdroger WM - Wasmachine

Opmerkingen:

Op de plattegronden zijn de installatievoorzieningen door middel van een symbool weergegeven.
De aangegeven positie van deze onderdelen is indicatief; aanpassingen door de installateur zijn voorbehouden.
De exacte positie wordt door de installateur op de installatietekeningen weergegeven.
Maten zijn aangegeven in millimeters en zijn circa maten. Houdt rekening met bouwtoleranties.

Renvooi:

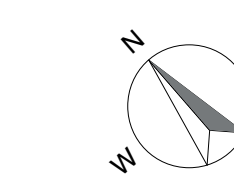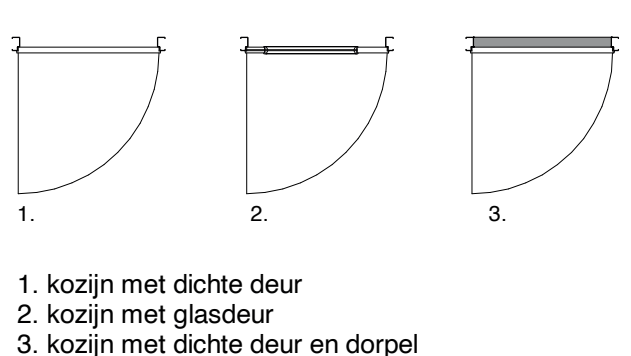

Voor situatietekening zie tekening "Situatie _ verkooptekening"



Disclaimer:
Tegelpanelen nog in bewerking.
Tegelpanelen buitengevel nog
onder voorbehoud van eventuele
wijzigingen.

 **Beneden- en bovenwoningen blok B1**
BNR 11:
54.5 m2 GO, 39.5 m2 VG


BNR 17:
54.5 m2 GO, 39.5 m2 VG



verkooptekening BNR 11 onderdeel
27-11-2023 datum
1:50 schaal
A0 formaat

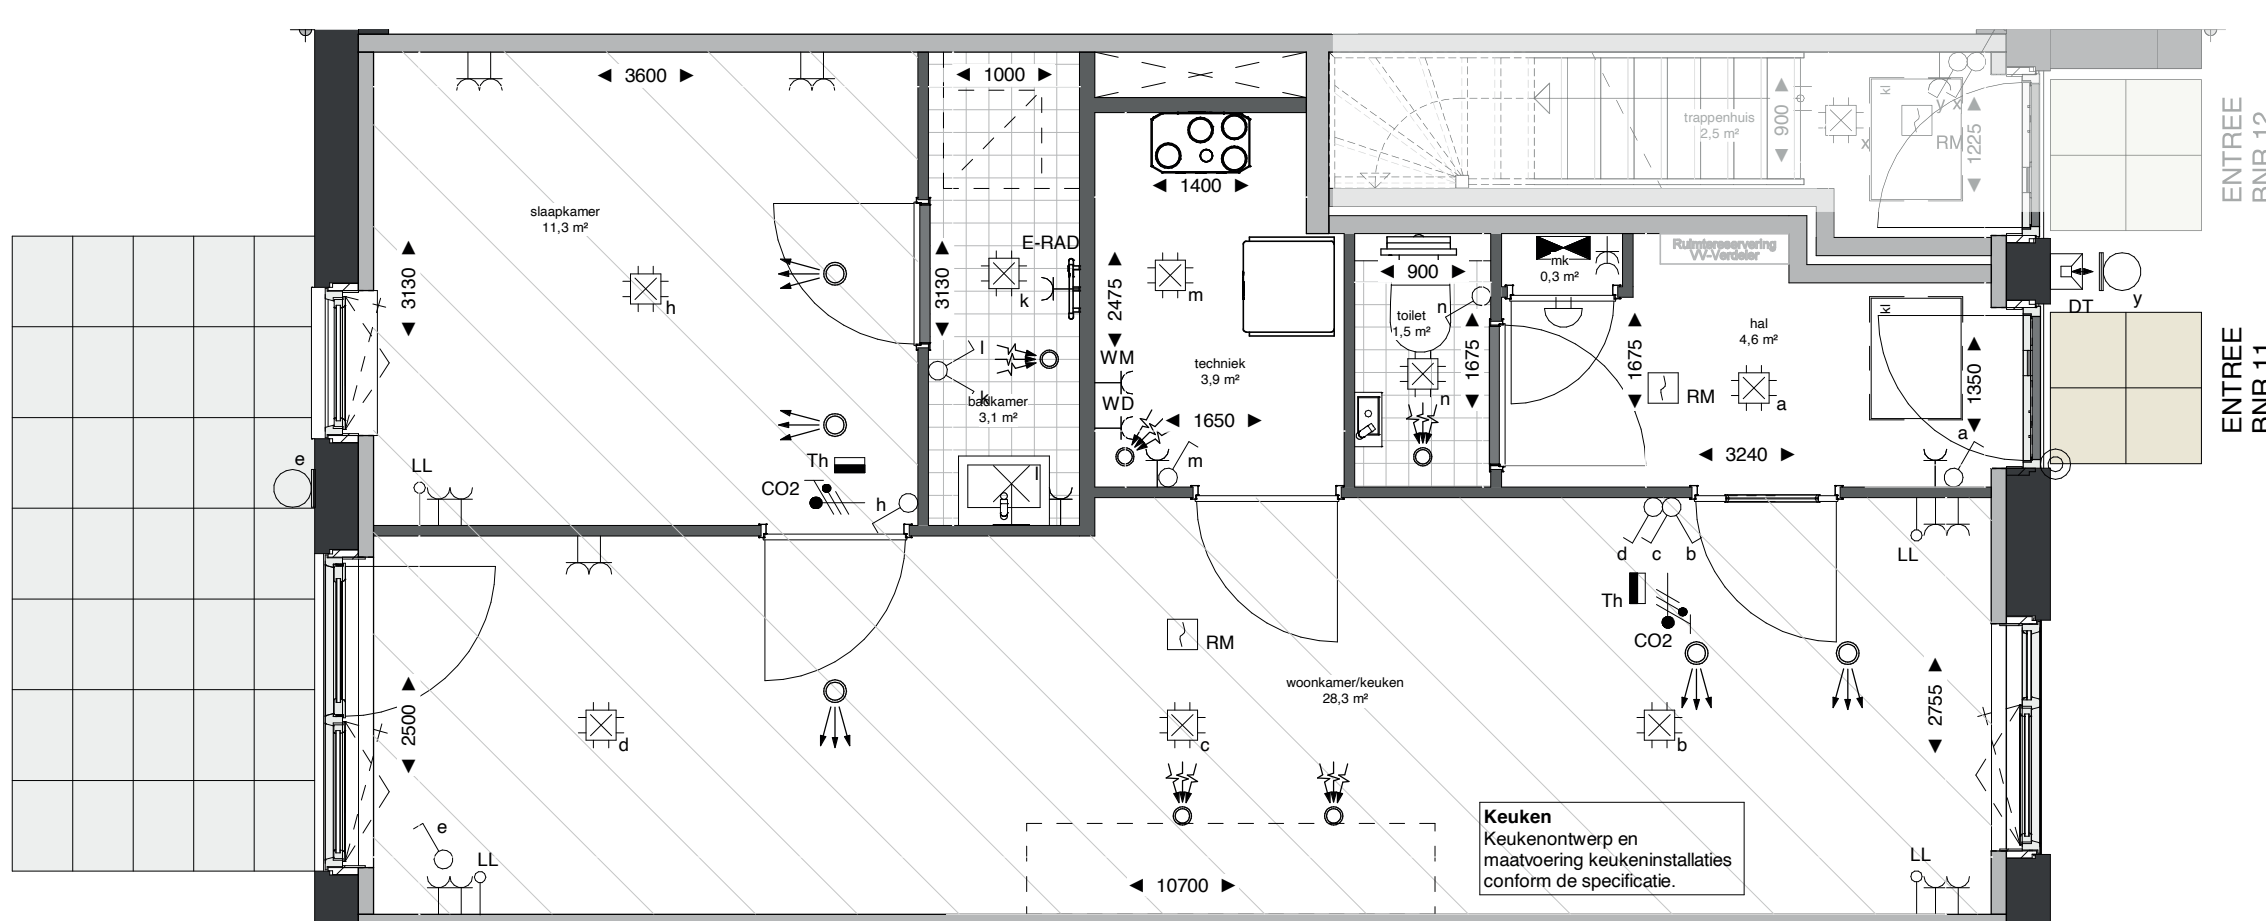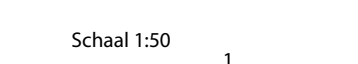

plattegrond begane grond (1:50)

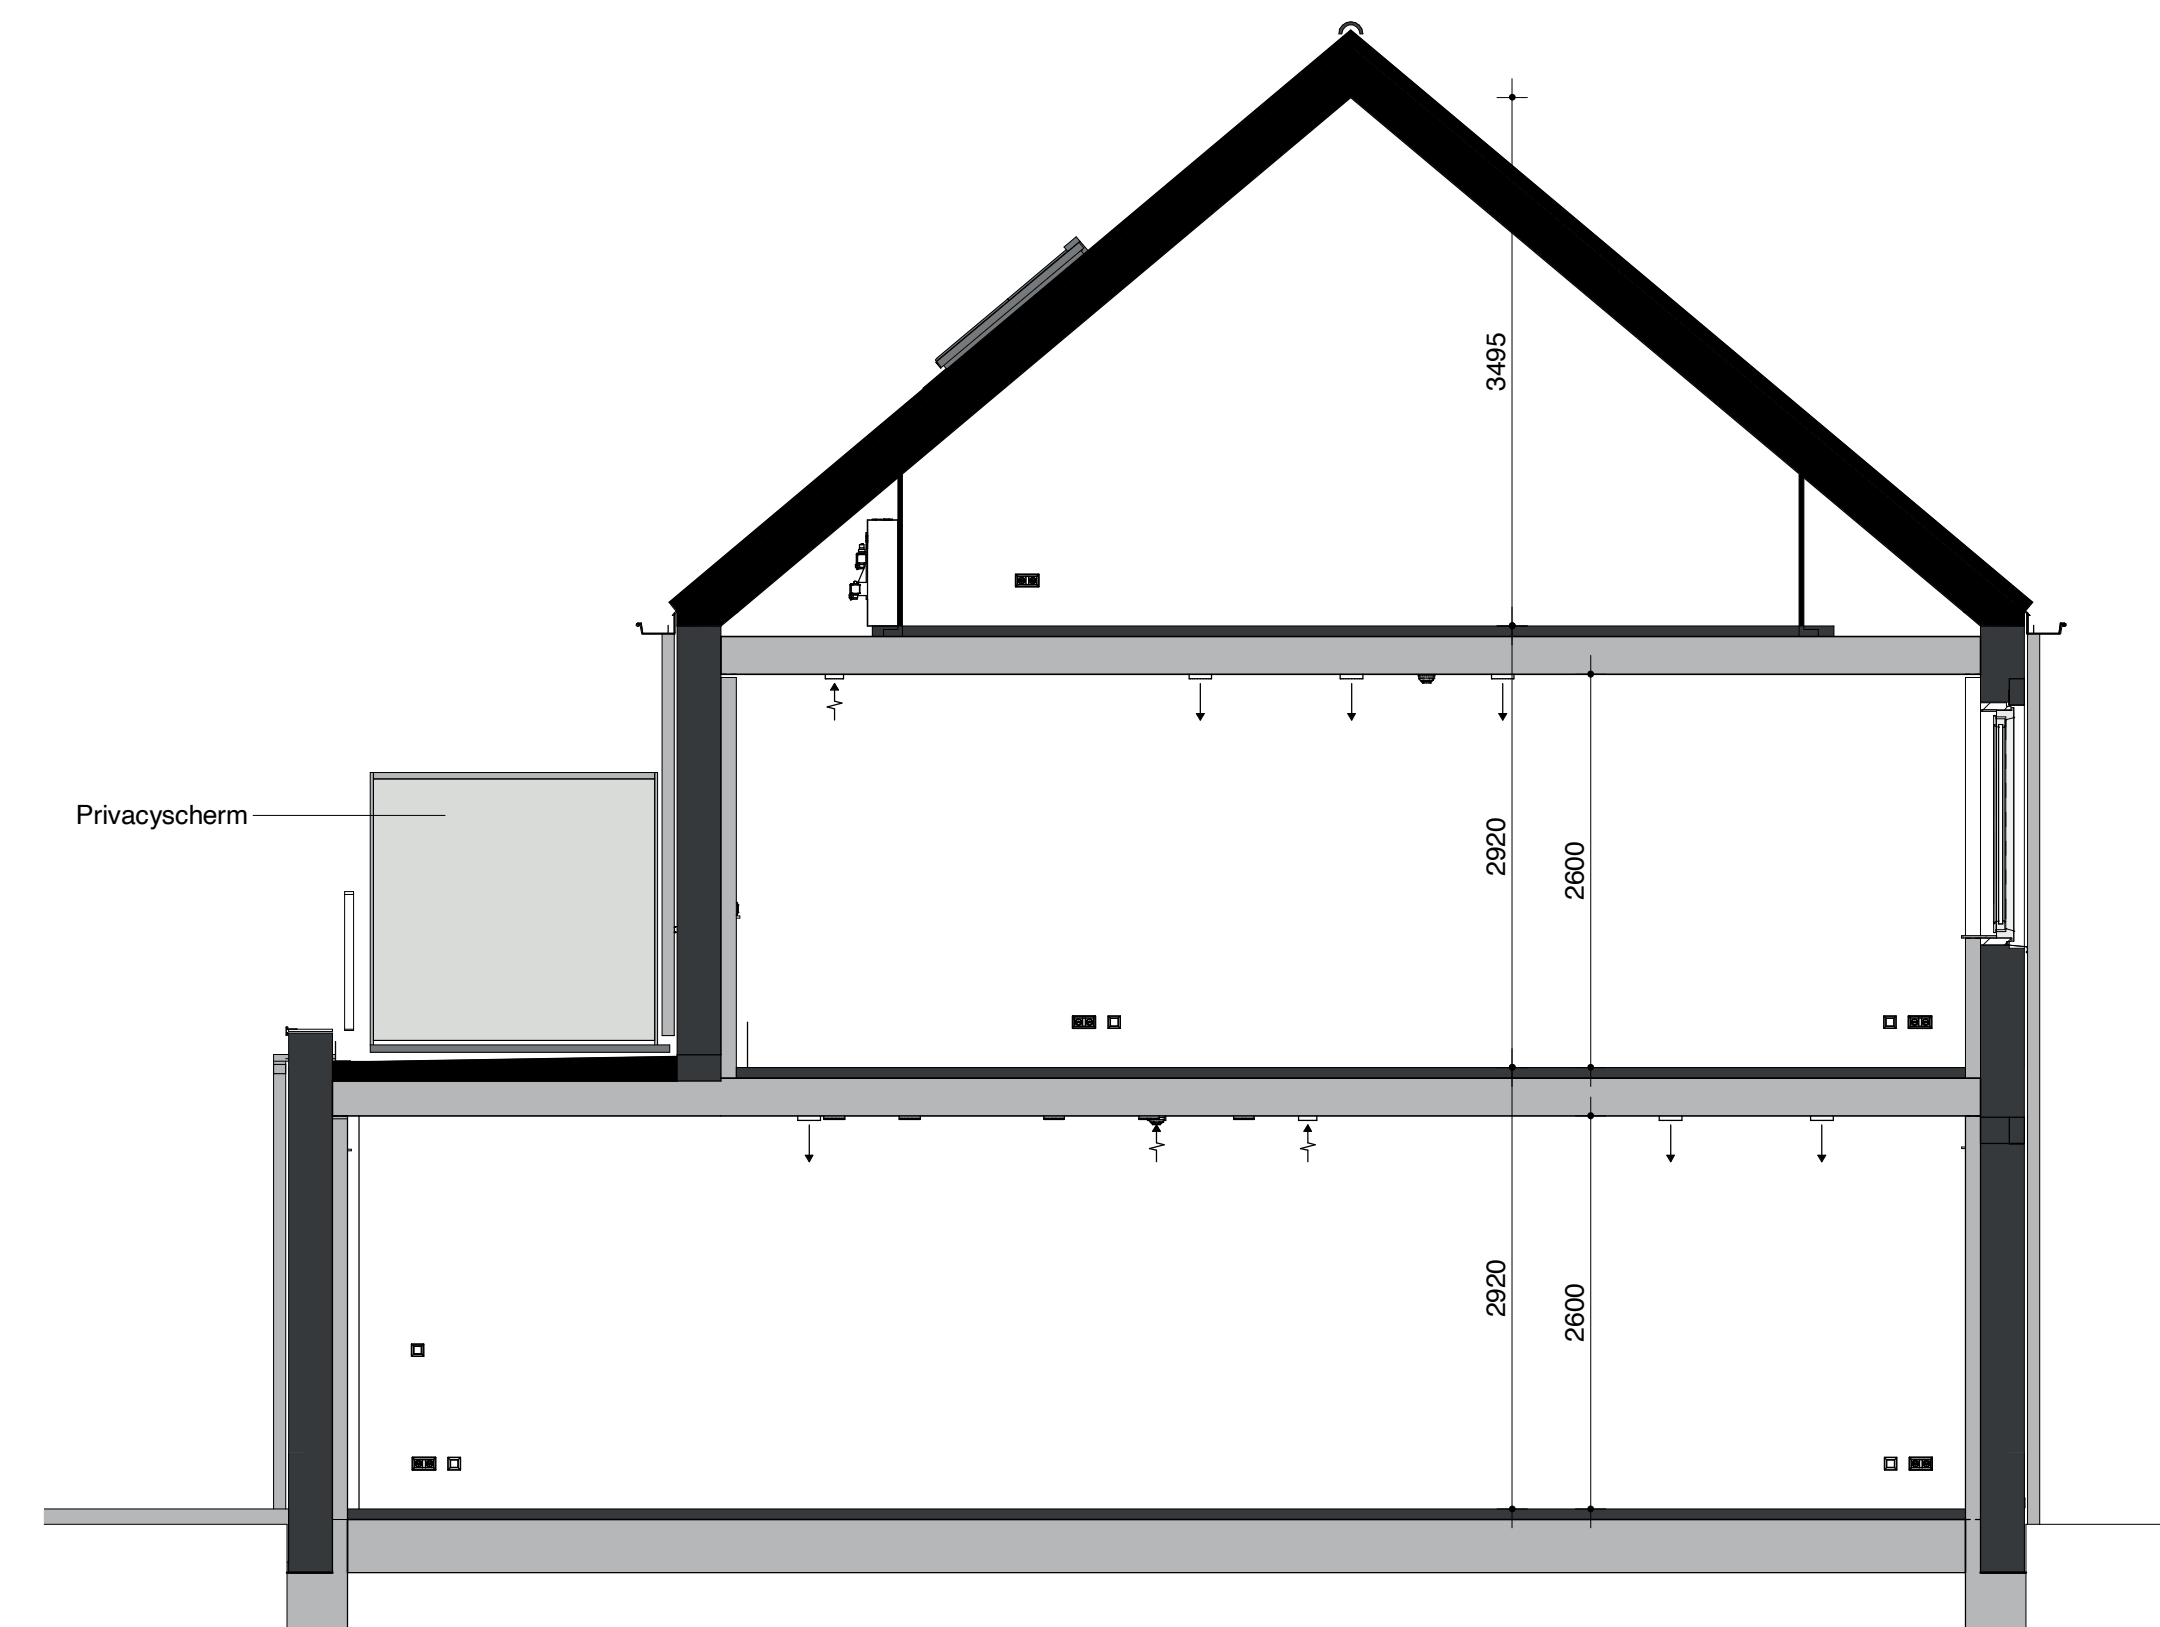

doorsnede gespiegeld (1:50)