

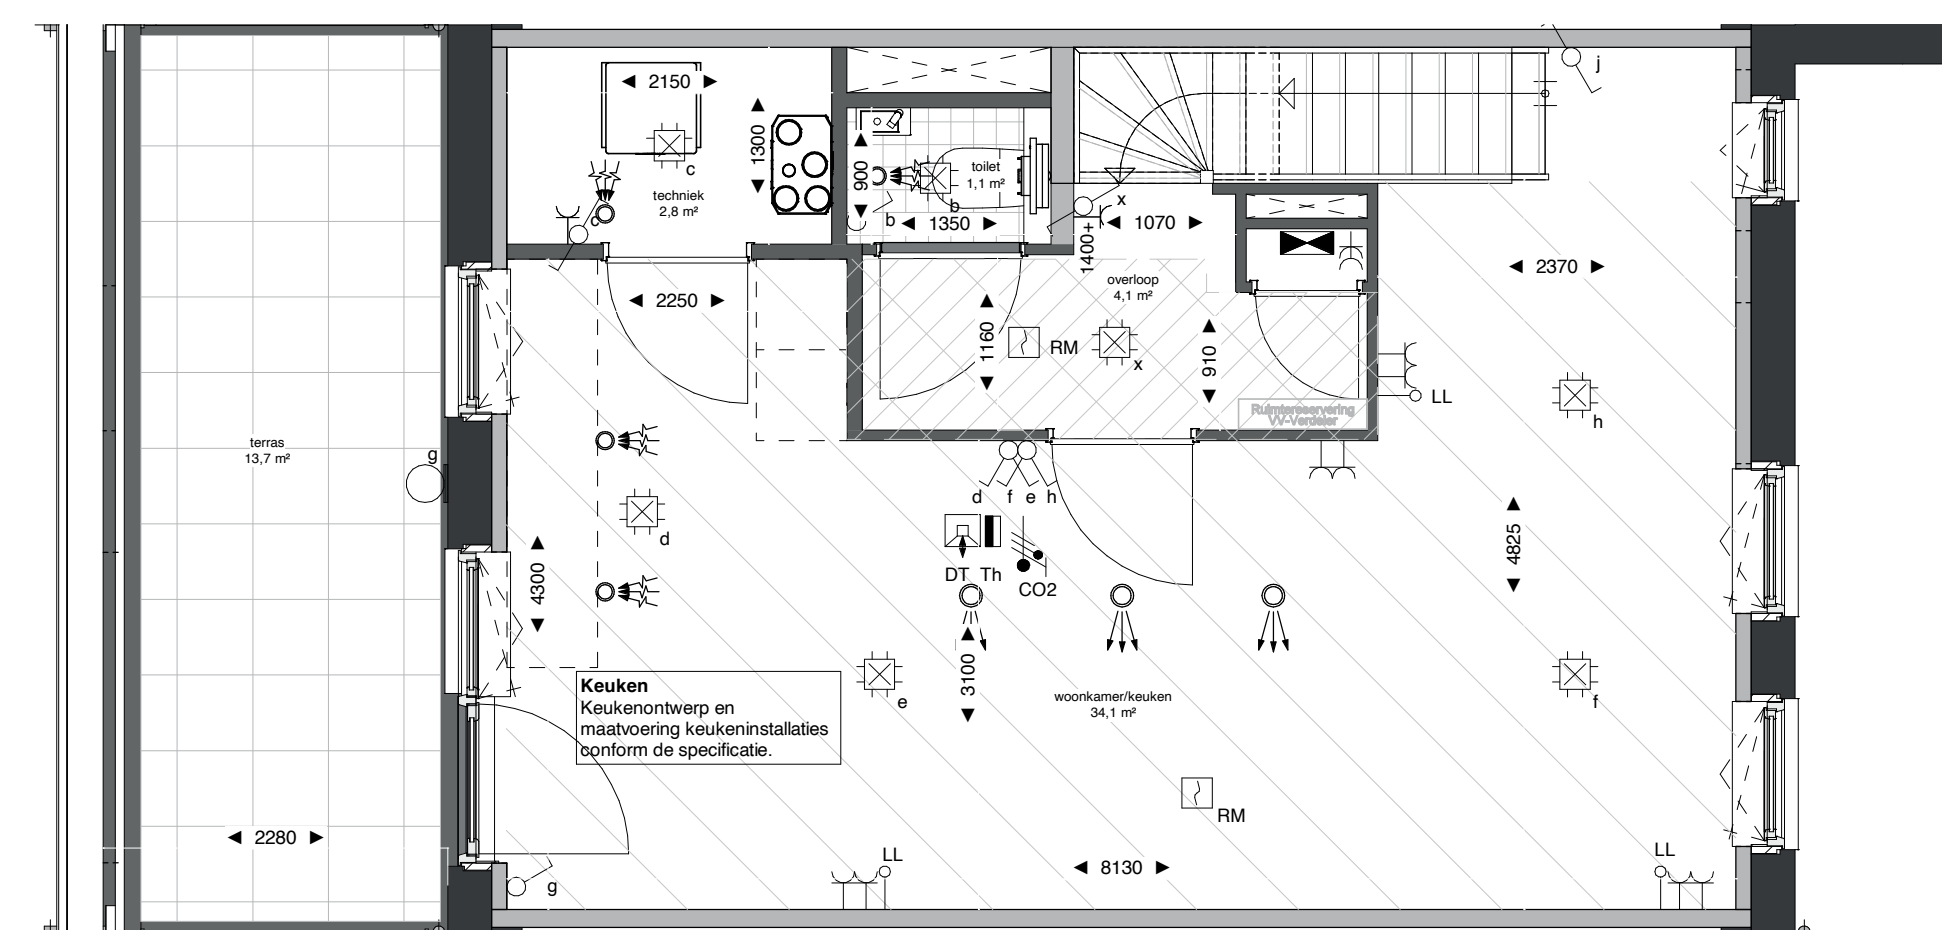


plattgrond tweede verdieping (1:50)

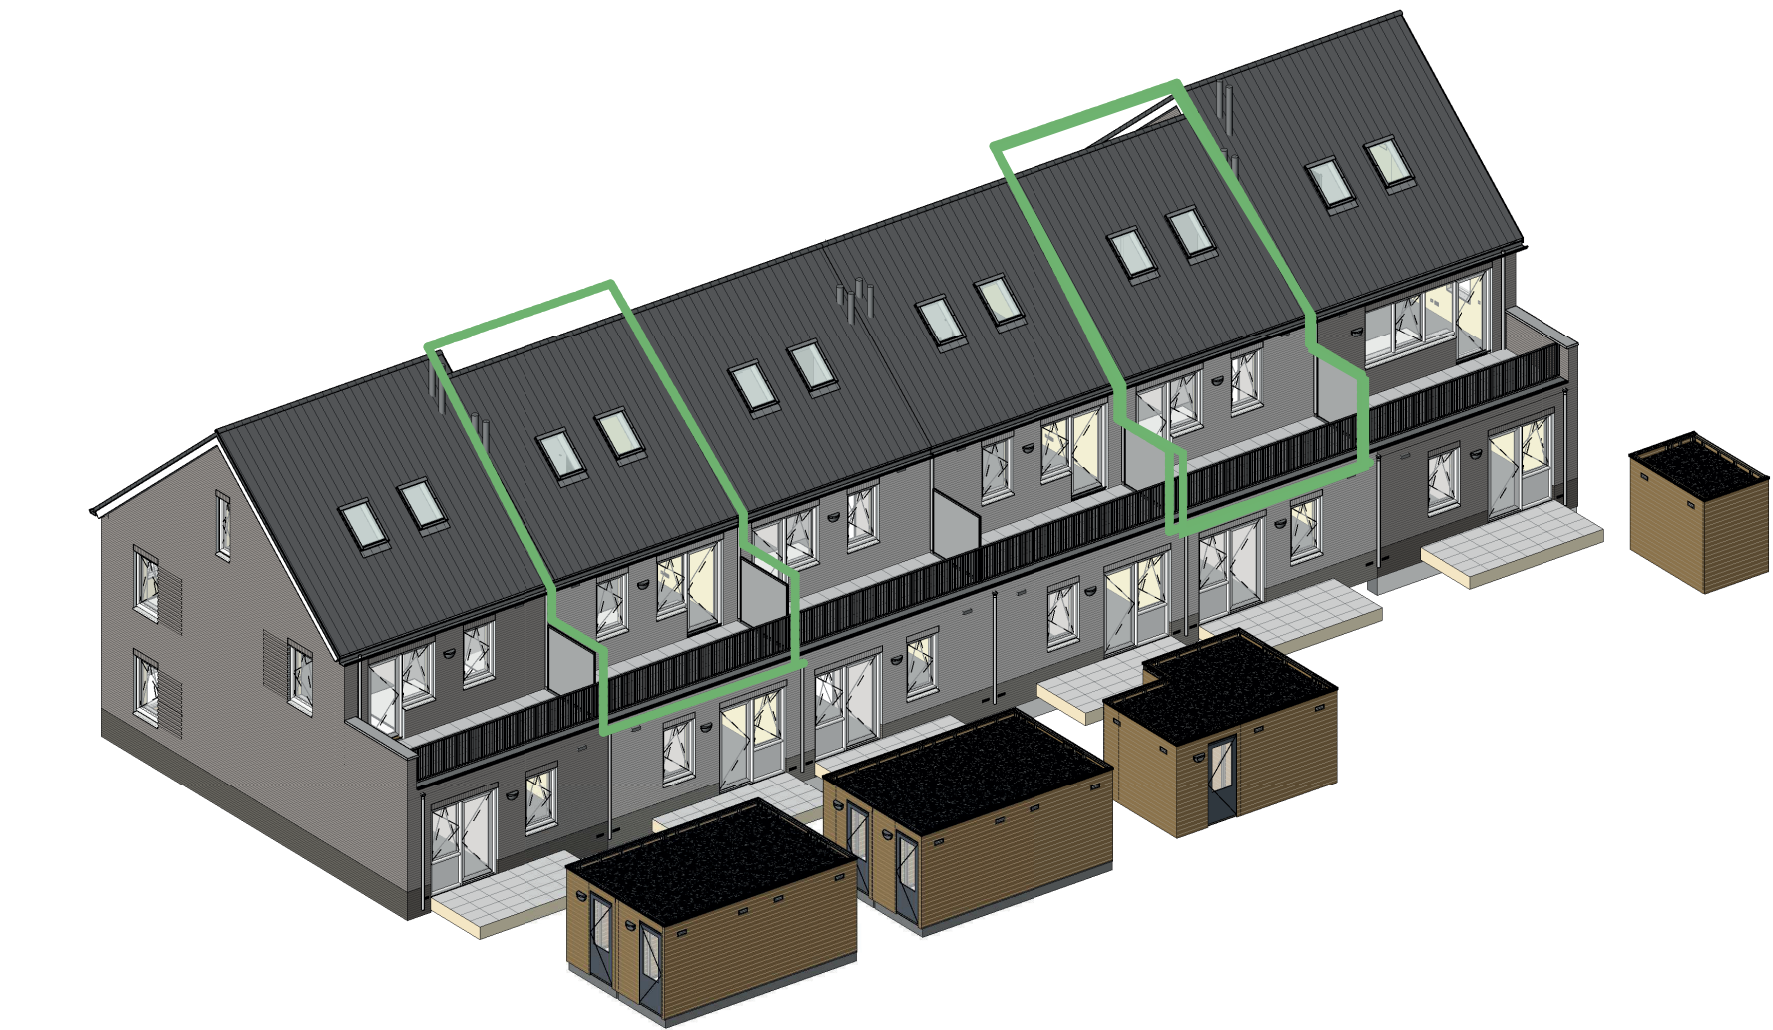


voorgevel (1:100)

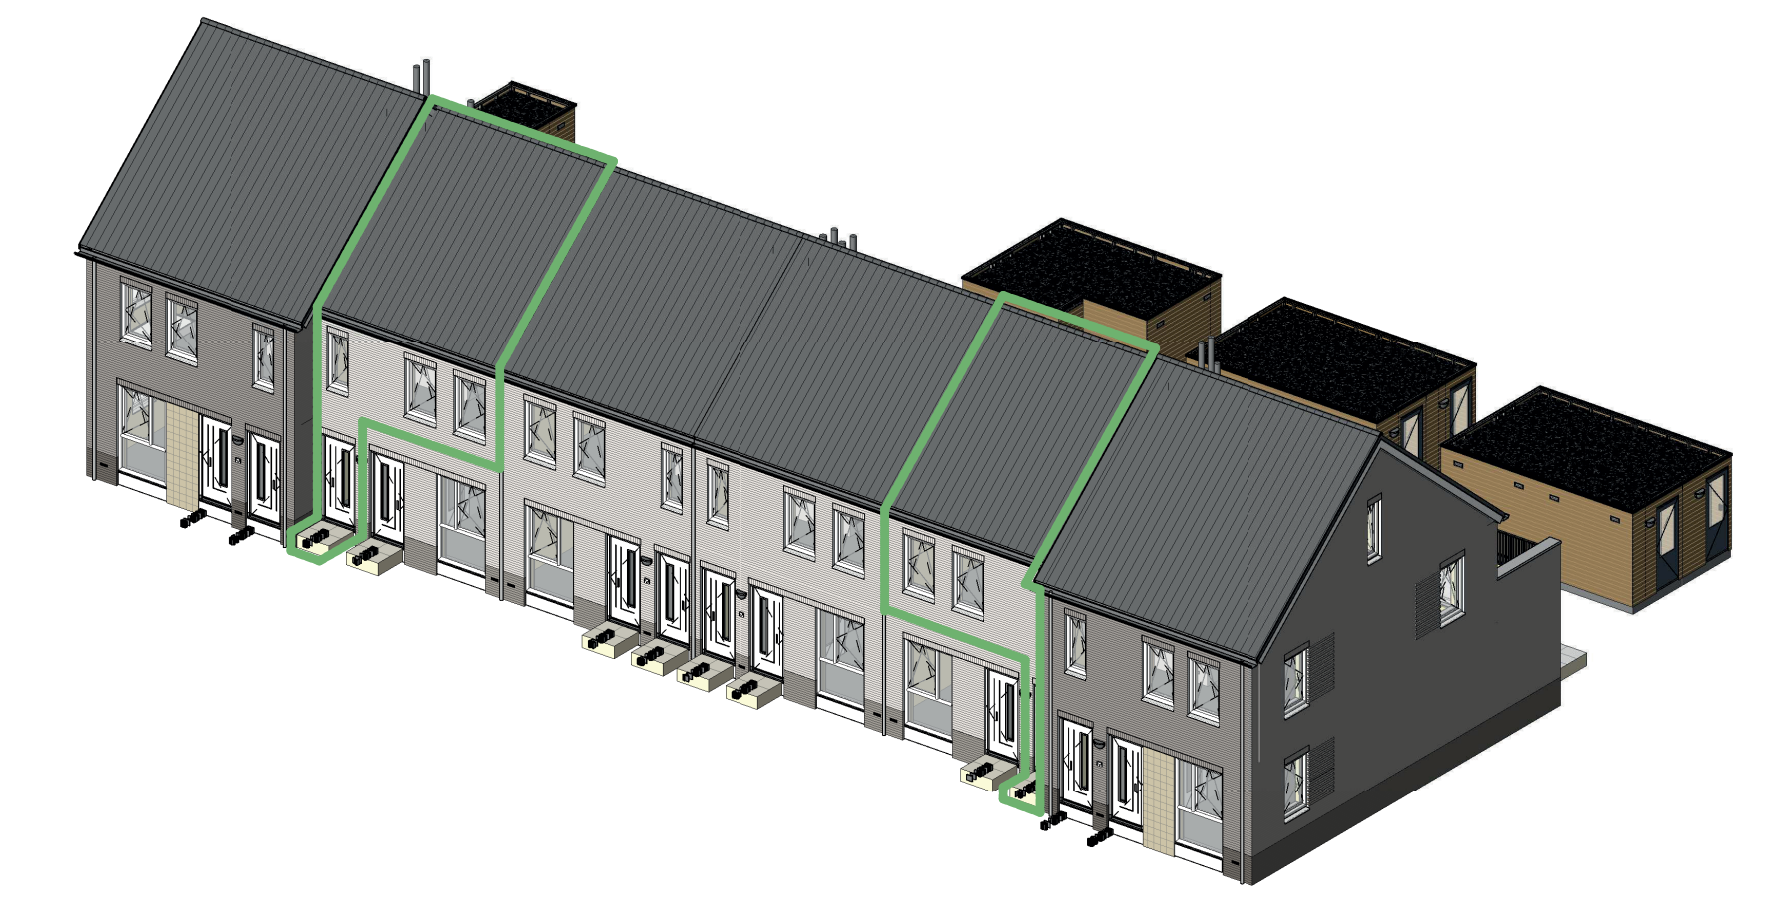


plattgrond eerste verdieping (1:50)




achtergevel (1:100)

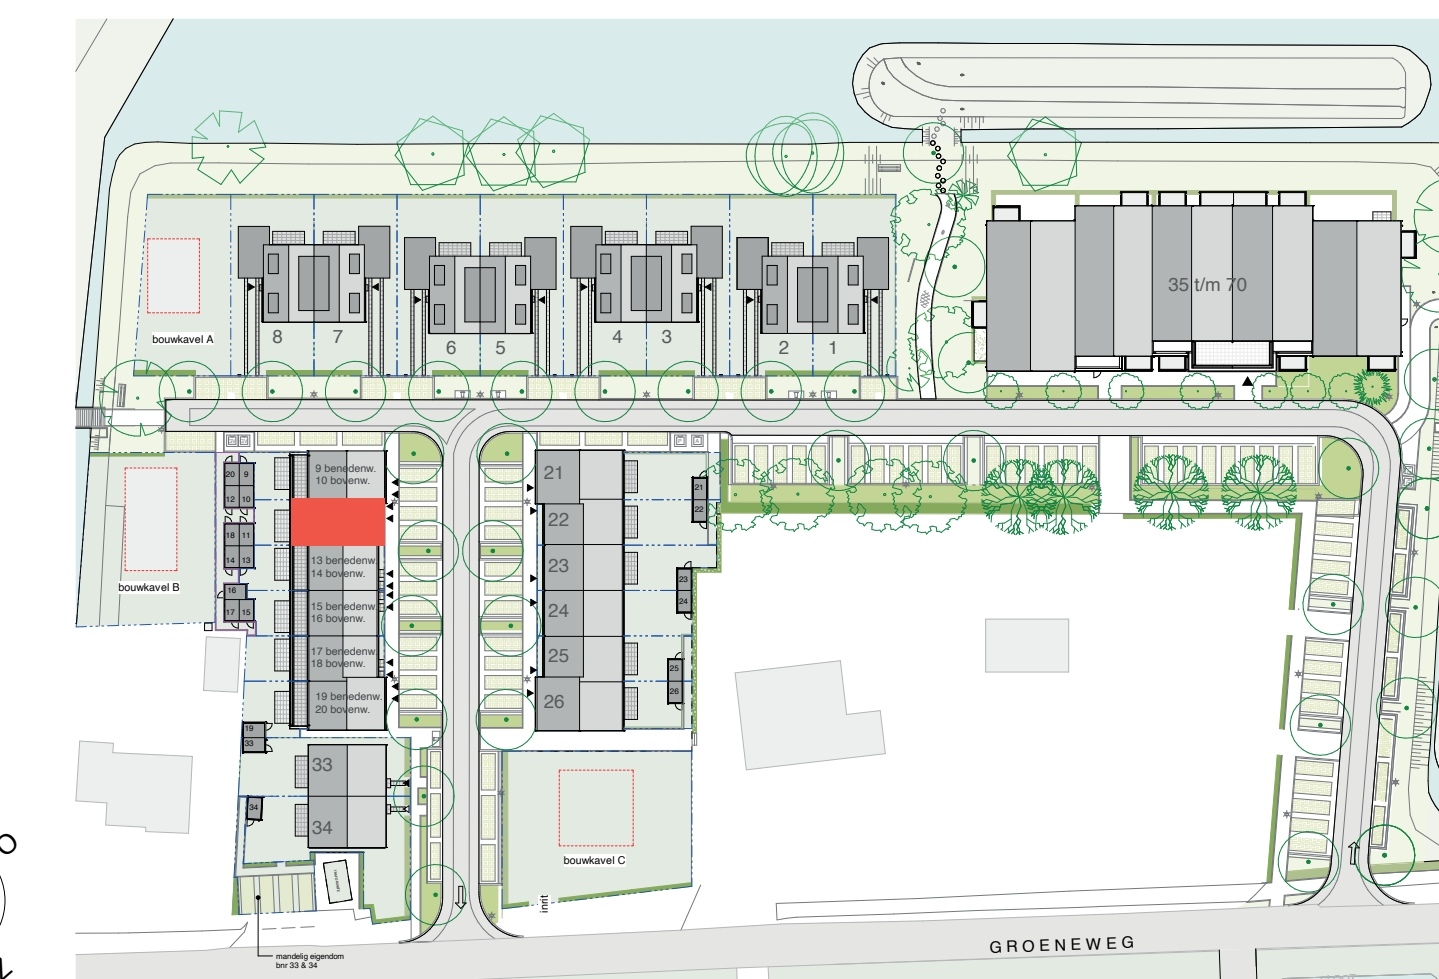

situatietekening (1:1000)

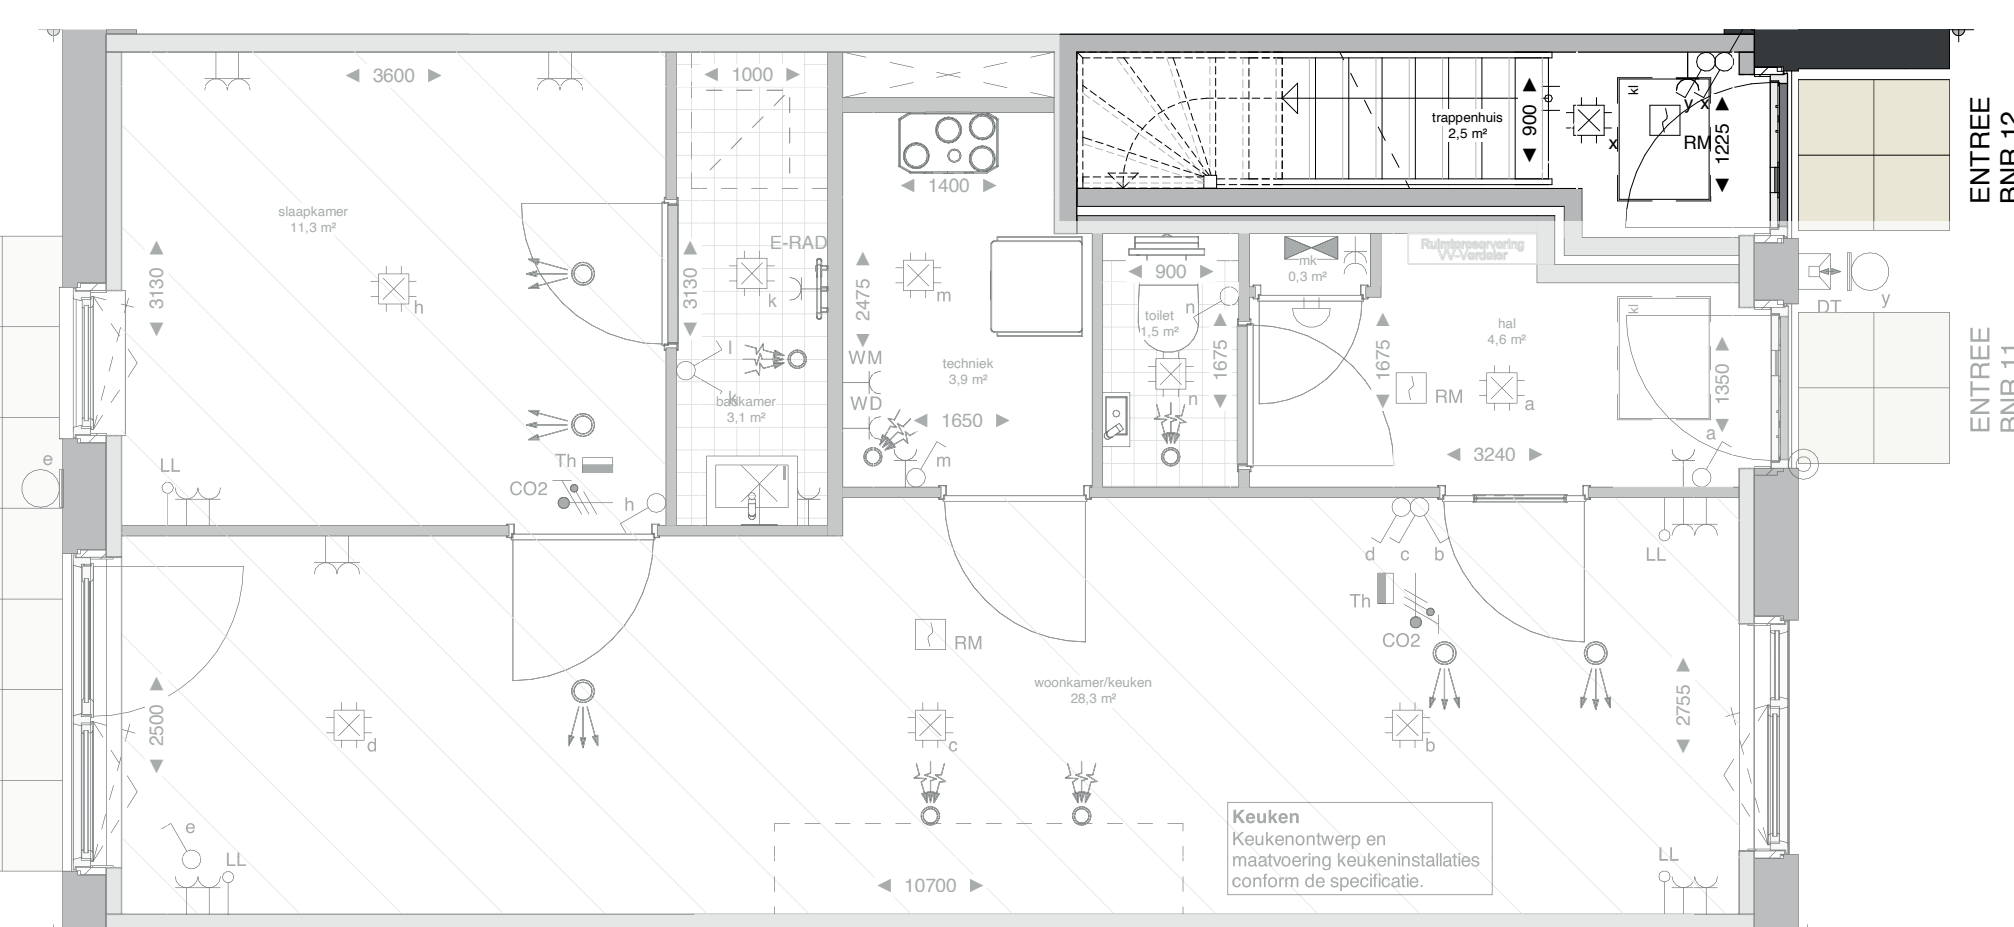

plattgrond begane grond (1:50)

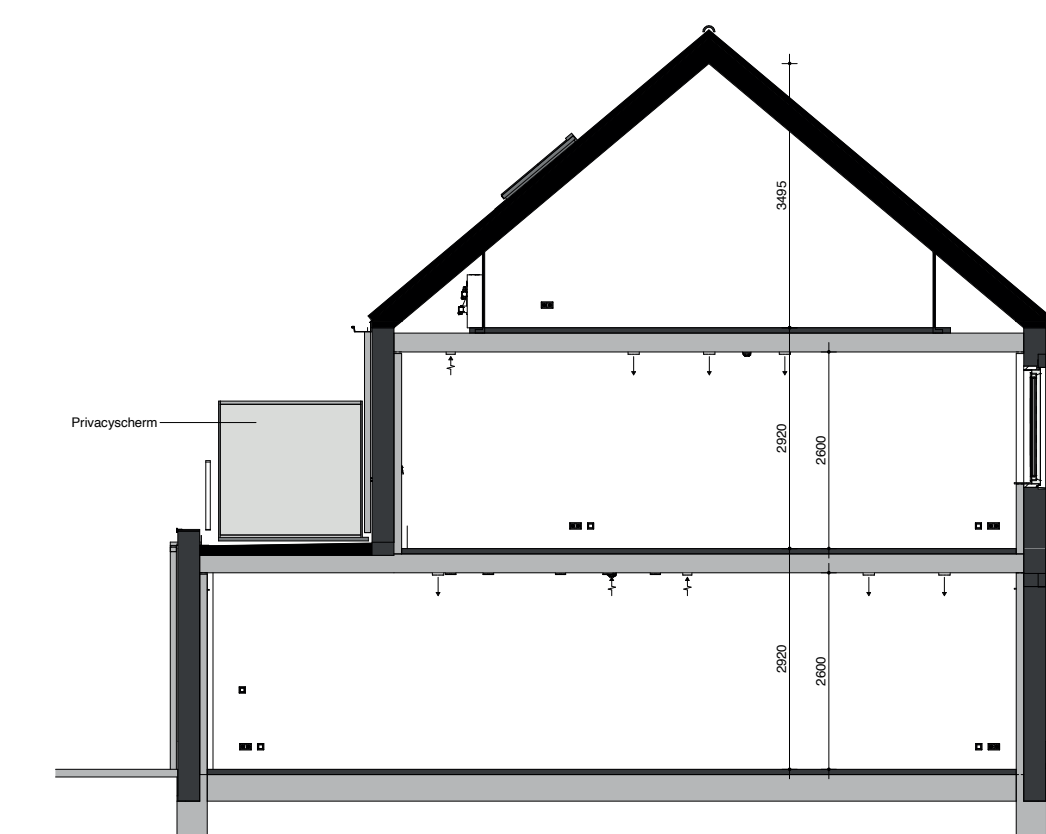



doorsnede gespiegeld (1:100)

Renvoo Elektra		Renvoo:			
Hoogte (m)	Symbol	Omschrijving	Hoogte (m)	Symbol	Omschrijving
1500	Verdeelinrichting	300	Erkele wandcontactdoos		
Plafond	Centraaldoos t.b.v. schipstroom zonder armatuur	300	Dubbele wandcontactdoos		
2300	Aansluitpunt, wandlicht zonder armatuur	1500	Wandcontactdoos 2-voudig opbouw MK		
2100	Wandlichtpunt inclusief armatuur		E-RAD - Elektr. radiator badkamer 260-VL		
1300	Beldrukker		WT - Wastafel 1050-VL		
1300	(DT) Intercom deurbel		WD - Wasdroger 1200-VL		
Plafond	Rookmelder, optisch		WM - Wasmachine 1200-VL		
1050	Enkelpolige schakelaar	1500	CO2 CO2 Opnemer		
1050	Enkelpolige schakelaar met wandcontactdoos	1500	PV PV-omvormer schakelaar		
1050	Serieschakelaar		Gevelrooster WTW-installatie		
1050	Wisselschakelaar	Plafond	Ventilatie Afzuig-ventiel		
1050	Kruisschakelaar	Plafond	Ventilatie Inblaa-ventiel		
600	Centraal aansluitpunt badkamer	W-installatie	VV - Vloerverwarming		
300	Loze leiding	Plafond	WP - Wasmachine		
1500	Thermostaat	Toestellen	WTW - Wasmachine		

Opmerkingen:

Op de plattgronden zijn de installatievoorzieningen door middel van een symbool weergegeven. De aangegeven positie van deze onderdelen is indicatief; aanpassingen door de installateur zijn voorbehouden. De exacte positie wordt door de installateur op de installatietekeningen weergegeven. Maten zijn aangegeven in millimeters en zijn circa maten. Houdt rekening met bouwtoeranties.

Renvoo:

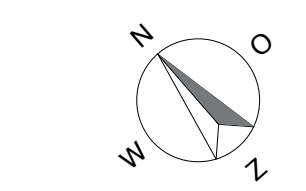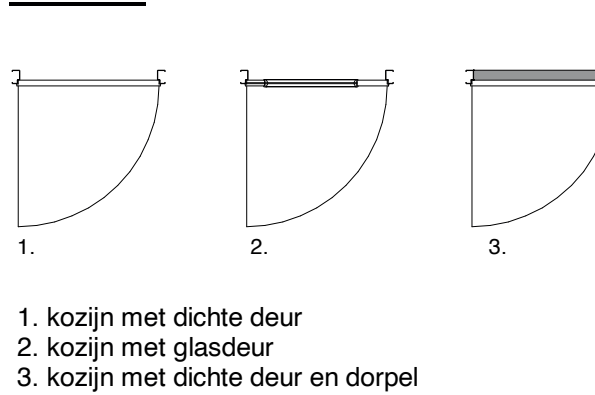

Voor situatietekening zie tekening "Situatie _ verkooptekening"

Disclaimer:
Tegelpanelen nog in bewerking.
Tegelpanelen buitengevel nog onder voorbehoud van eventuele wijzigingen.

Beneden- en bovenwoningen blok B1
 BNR 12:
 76.5 m2 GO, 42.1 m2 VG
 BNR 18:
 76.5 m2 GO, 42.1 m2 VG



verkooptekening BNR 12 onderdeel
 27-11-2023 datum
 1:50/1:100 schaal
 A0 formaat

