



plattgrond tweede verdieping (1:50)

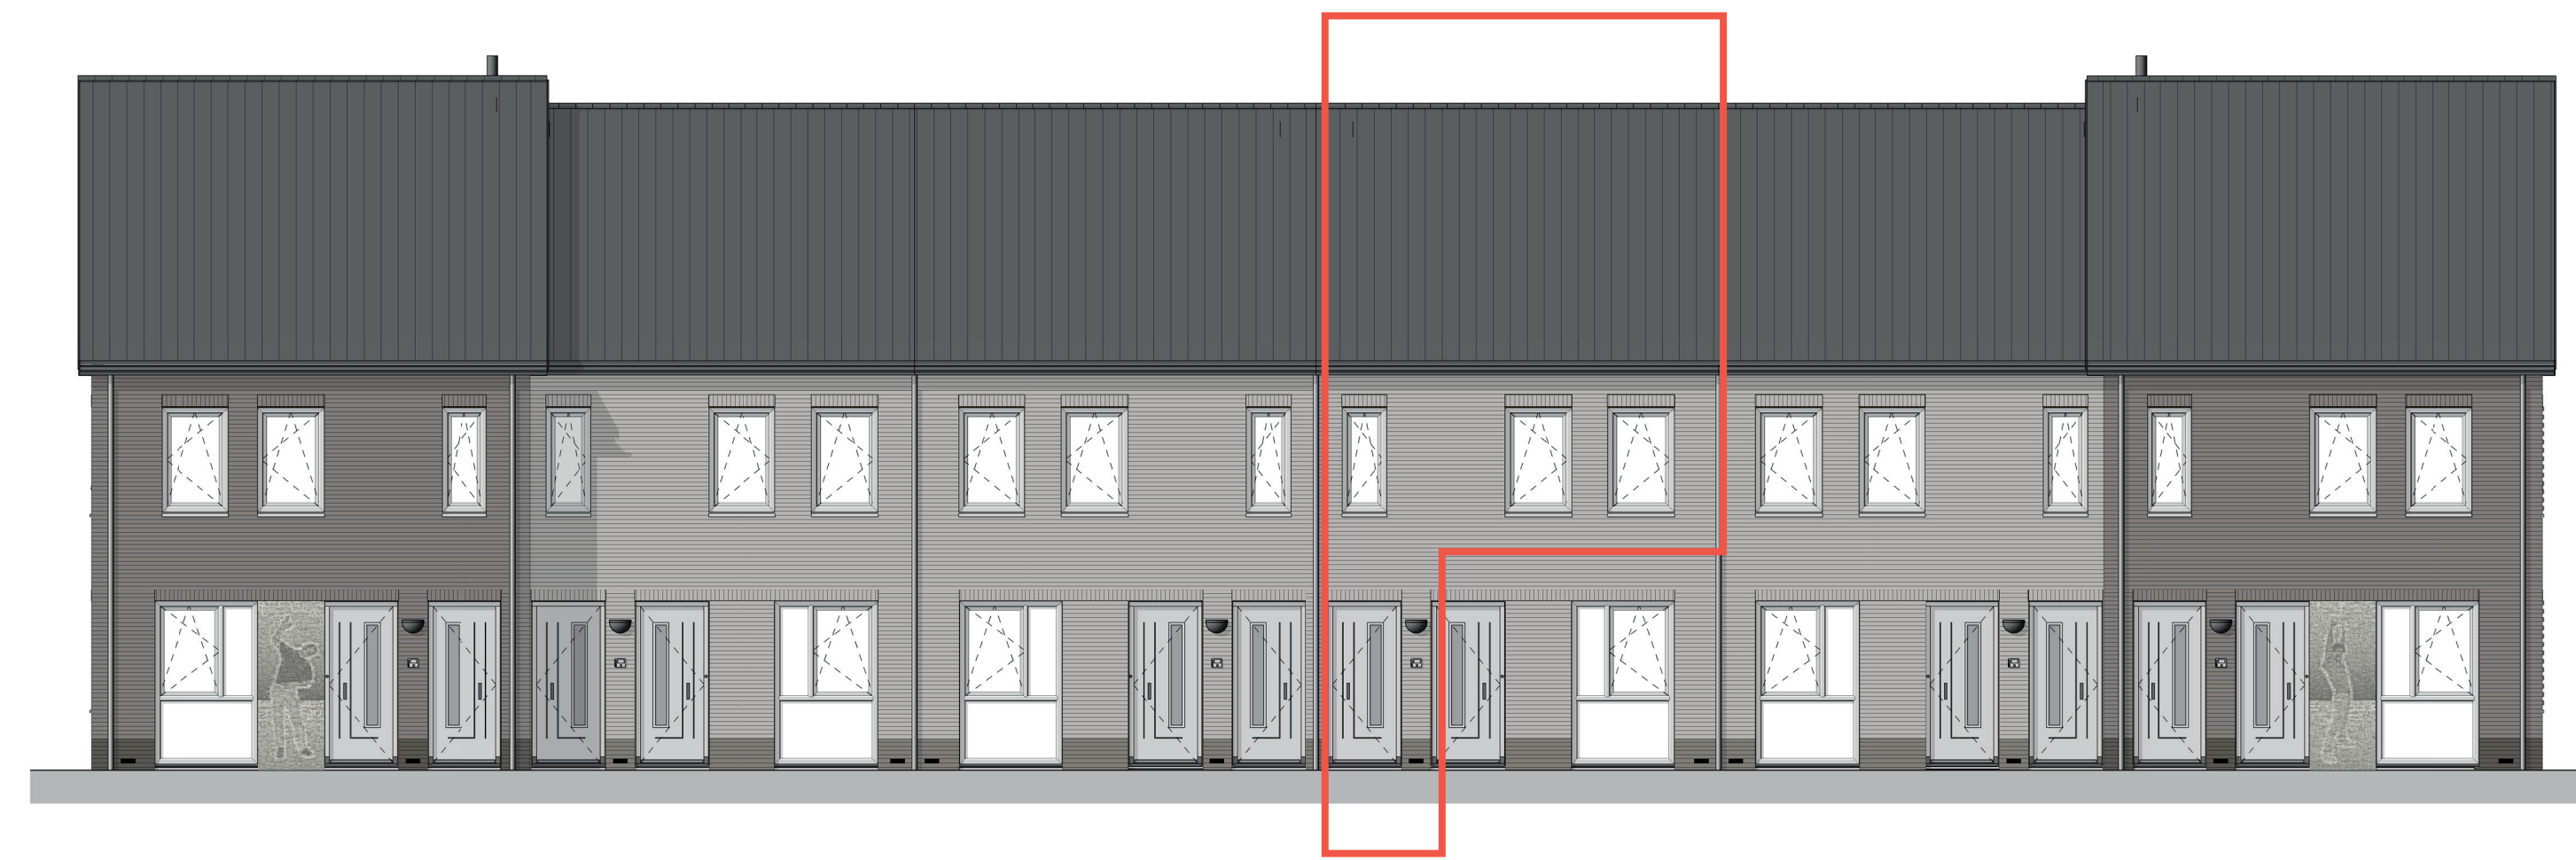


voorgevel (1:100)

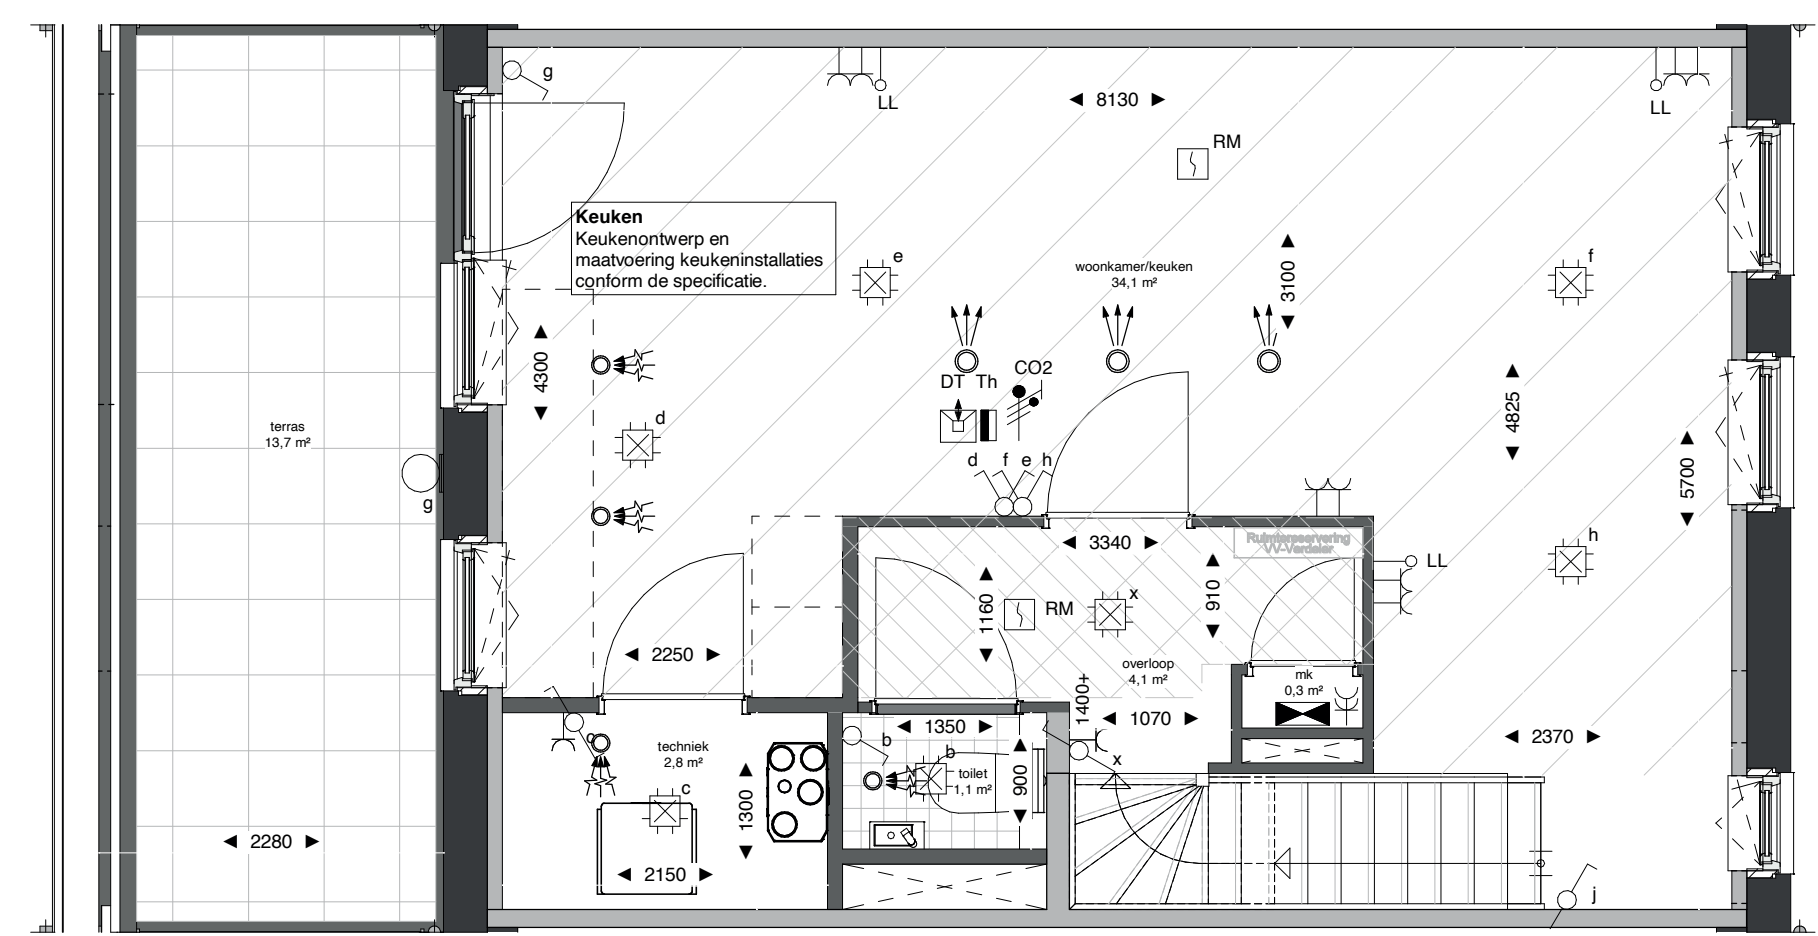


plattgrond eerste verdieping (1:50)




achtergevel (1:100)

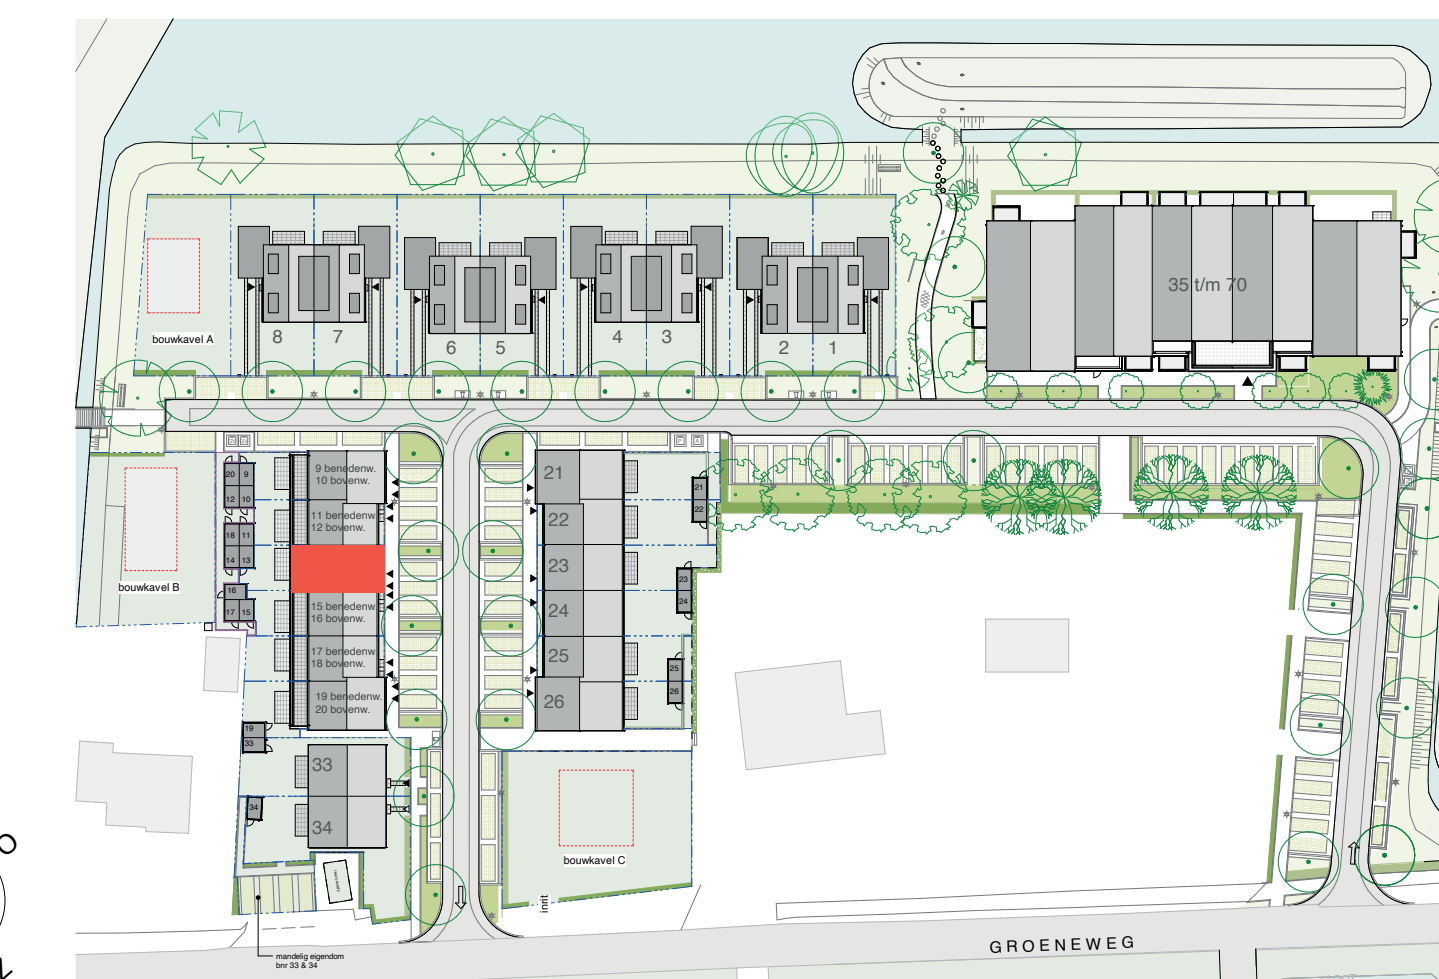

situatietekening (1:1000)

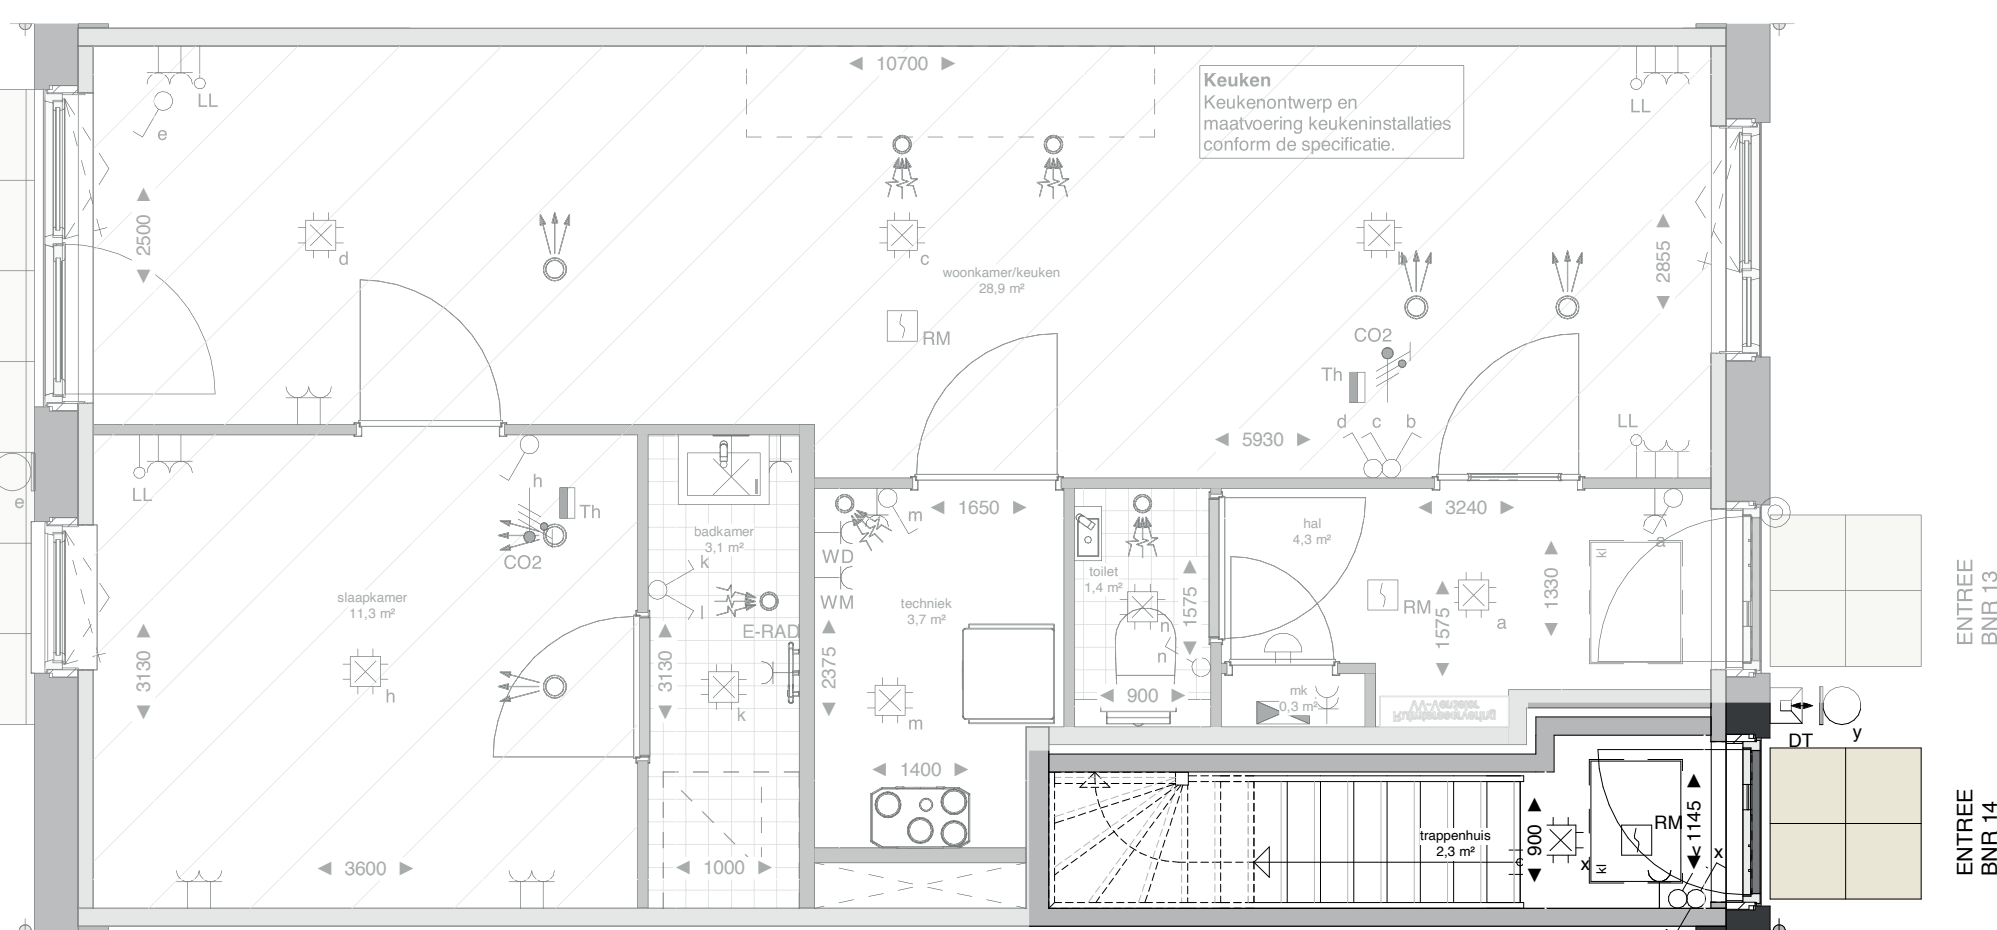

plattgrond begane grond (1:50)

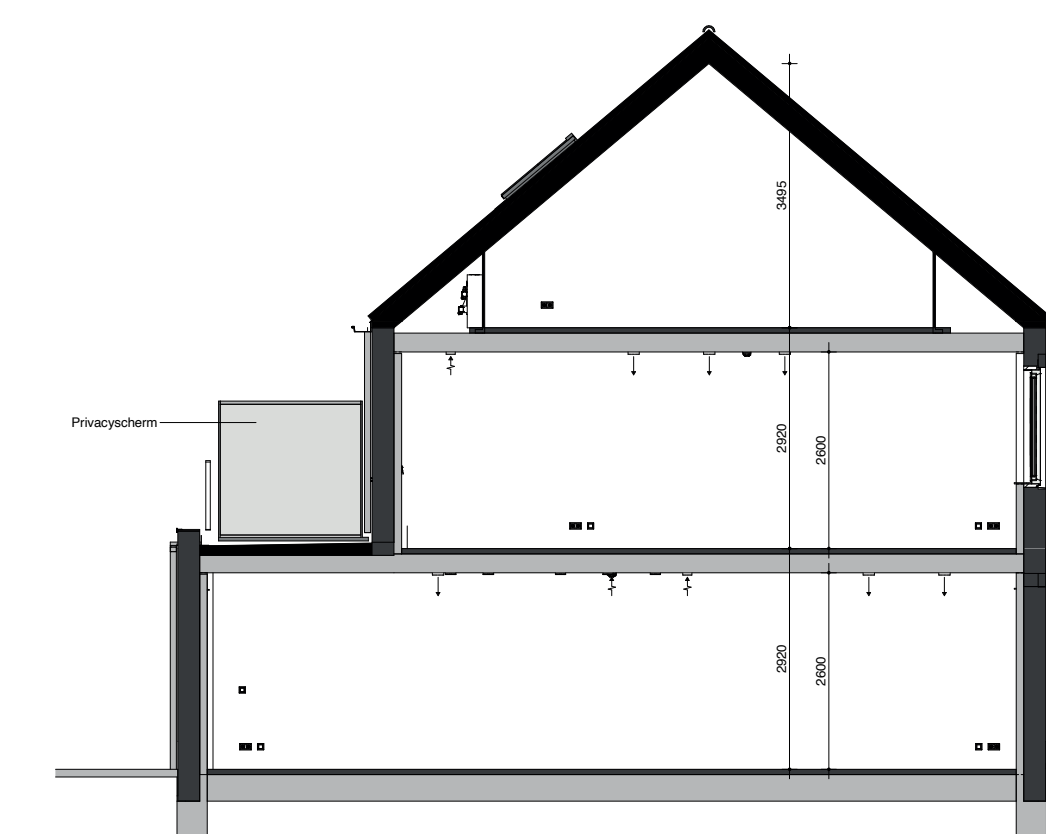



doorsnede (1:100)

Renvoel Elektra		Renvoel:	
Hoogte (mV.L)	Symbol	Hoogte (mV.L)	Symbol
1500	Verdeelinrichting	300	Enkele wandcontactdoos
Plafond	Centraaldoos t.b.v. schipput zonder armatuur	300	Dubbele wandcontactdoos
2300	Aansluitpunt, wandlicht zonder armatuur	1500	Wandcontactdoos 2-voudig opbouw MK
2100	Wandlichtpunt inclusief armatuur		E-RAD - Elektr. radiator badkamer 260+VL
1300	Beldrukker	WT	- Wastafel 1050+VL
1300	(DT) Intercom deurelfoon	WD	- Wasdroger 1200+VL
Plafond	Rookmelder, optisch	WM	- Wasmachine 1200+VL
1050	Enkelpolige schakelaar	CO2	CO2 Opnemer
1050	Enkelpolige schakelaar met wandcontactdoos	1500	PV - PV-omvormer schakelaar
1050	Serieschakelaar	1500	Gevelrooster WTW-installatie
1050	Wisselschakelaar	Plafond	Ventilatie Afzuig-ventiel
1050	Kruisschakelaar	Plafond	Ventilatie Inblaa-ventiel
600	Centraal aansluitpunt badkamer	W-installatie	VV - vloerverwarming
300	Loze leiding	WP	- Warmtepomp
1500	Thermostaat	WTW	- Warmteterugwinning Unit
		WD	- Wasdroger
		WM	- Wasmachine

**Opmerkingen:**

Op de plattgronden zijn de installatievoorzieningen door middel van een symbool weergegeven. De aangegeven positie van deze onderdelen is indicatief; aanpassingen door de installateur zijn voorbehouden. De exacte positie wordt door de installateur op de installatietekeningen weergegeven. Maten zijn aangegeven in millimeters en zijn circa maten. Houdt rekening met bouwtoleranties.

**Renvoel:**

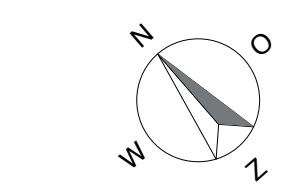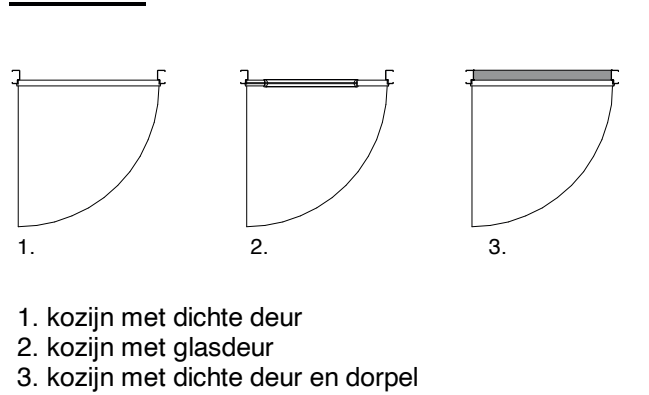

Voor situatietekening zie tekening "Situatie \_ verkooptekening"

Disclaimer:  
 Tegelpanelen nog in bewerking.  
 Tegelpanelen buitengevel nog onder voorbehoud van eventuele wijzigingen.

Beneden- en bovenwoningen blok B1  
 BNR 14:  
 76.5 m2 GO, 42.1 m2 VG  
 BNR 16:  
 76.5 m2 GO, 42.1 m2 VG

