




voorgevel (1:50)



achtergevel (1:50)

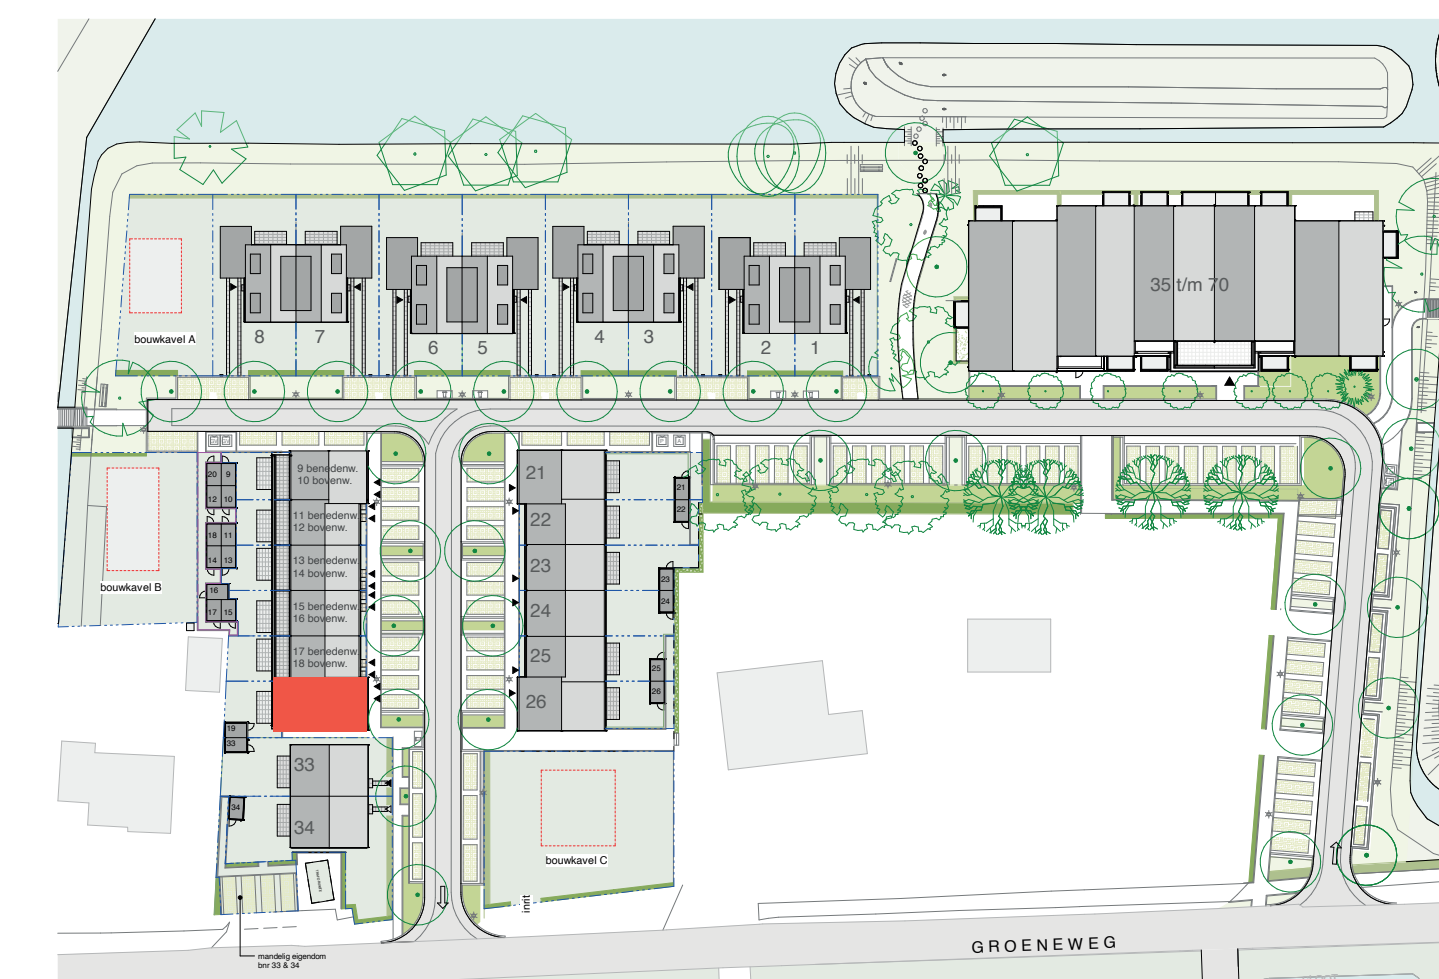



situatietekening (1:1000)

Hoogte (v.v.)	Symbol	Omschrijving	Hoogte (v.v.)	Symbol	Omschrijving
1500	[Symbol]	Verdeelinrichting	300	[Symbol]	Eenkele wandcontactdoos
Plafond	[Symbol]	Centraaldoos t.b.v. lichtpunt zonder armatuur	300	[Symbol]	Dubbele wandcontactdoos
2300	[Symbol]	Aansluitpunt, wandlicht zonder armatuur	1500	[Symbol]	Wandcontactdoos 2-voudig opbouw MK
2100	[Symbol]	Wandlichtpunt inclusief armatuur	[Symbol]	[Symbol]	E-RAD - Elektr. radiator badkamer 260+VL
1300	[Symbol]	Beldrukker	WT	[Symbol]	- Wastafel 1050+VL
1300	[Symbol]	(DT) Intercom deurelfoon	WD	[Symbol]	- Wasdroger 1200+VL
Plafond	[Symbol]	Rookmelder, optisch	WM	[Symbol]	- Wasmachine 1200+VL
1050	[Symbol]	Eenkeelpolige schakelaar	CO2	[Symbol]	CO2 Opnemer
1050	[Symbol]	Eenkeelpolige schakelaar met wandcontactdoos	1500	[Symbol]	PV - PV-omvormer schakelaar
1050	[Symbol]	Serieschakelaar	1500	[Symbol]	Gevelrooster WTW-installatie
1050	[Symbol]	Wisselschakelaar	Plafond	[Symbol]	Ventilatie Alzuig-ventiel
1050	[Symbol]	Kruisschakelaar	Plafond	[Symbol]	Ventilatie Inblaa-ventiel
600	[Symbol]	Centraal aansluitpunt badkamer	W-installatie	[Symbol]	VV - vloerverwarming
300	[Symbol]	Loze leiding	Toestellen	[Symbol]	WP - Wasmachine
1500	[Symbol]	Thermostaat	[Symbol]	[Symbol]	WTW - Wasmachine

Opmerkingen:

Op de plattegronden zijn de installatievoorzieningen door middel van een symbool weergegeven. De aangegeven positie van deze onderdelen is indicatief; aanpassingen door de installateur zijn voorbehouden. De exacte positie wordt door de installateur op de installatietekeningen weergegeven. Maten zijn aangegeven in millimeters en zijn circa maten. Houdt rekening met bouwtoelanties.

Renvooi:

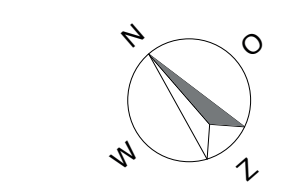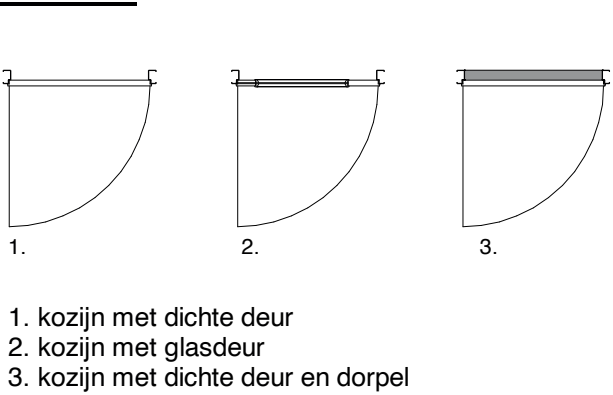


Voor situatietekening zie tekening "Situatie _ verkooptekening"

Disclaimer:
 Tegelpanelen nog in bewerking.
 Tegelpanelen buitengevel nog onder voorbehoud van eventuele wijzigingen.


[Symbol] Beneden- en bovenwoning blok B1
 VG
 60.2 m2 GO, 44.5 m2 VG
 BNR 19:
 60.2 m2 GO, 40.0m2 VG




verkooptekening BNR 19 onderdeel
 27-11-2023 datum
 1:50/1:100 schaal
 A0 formaat

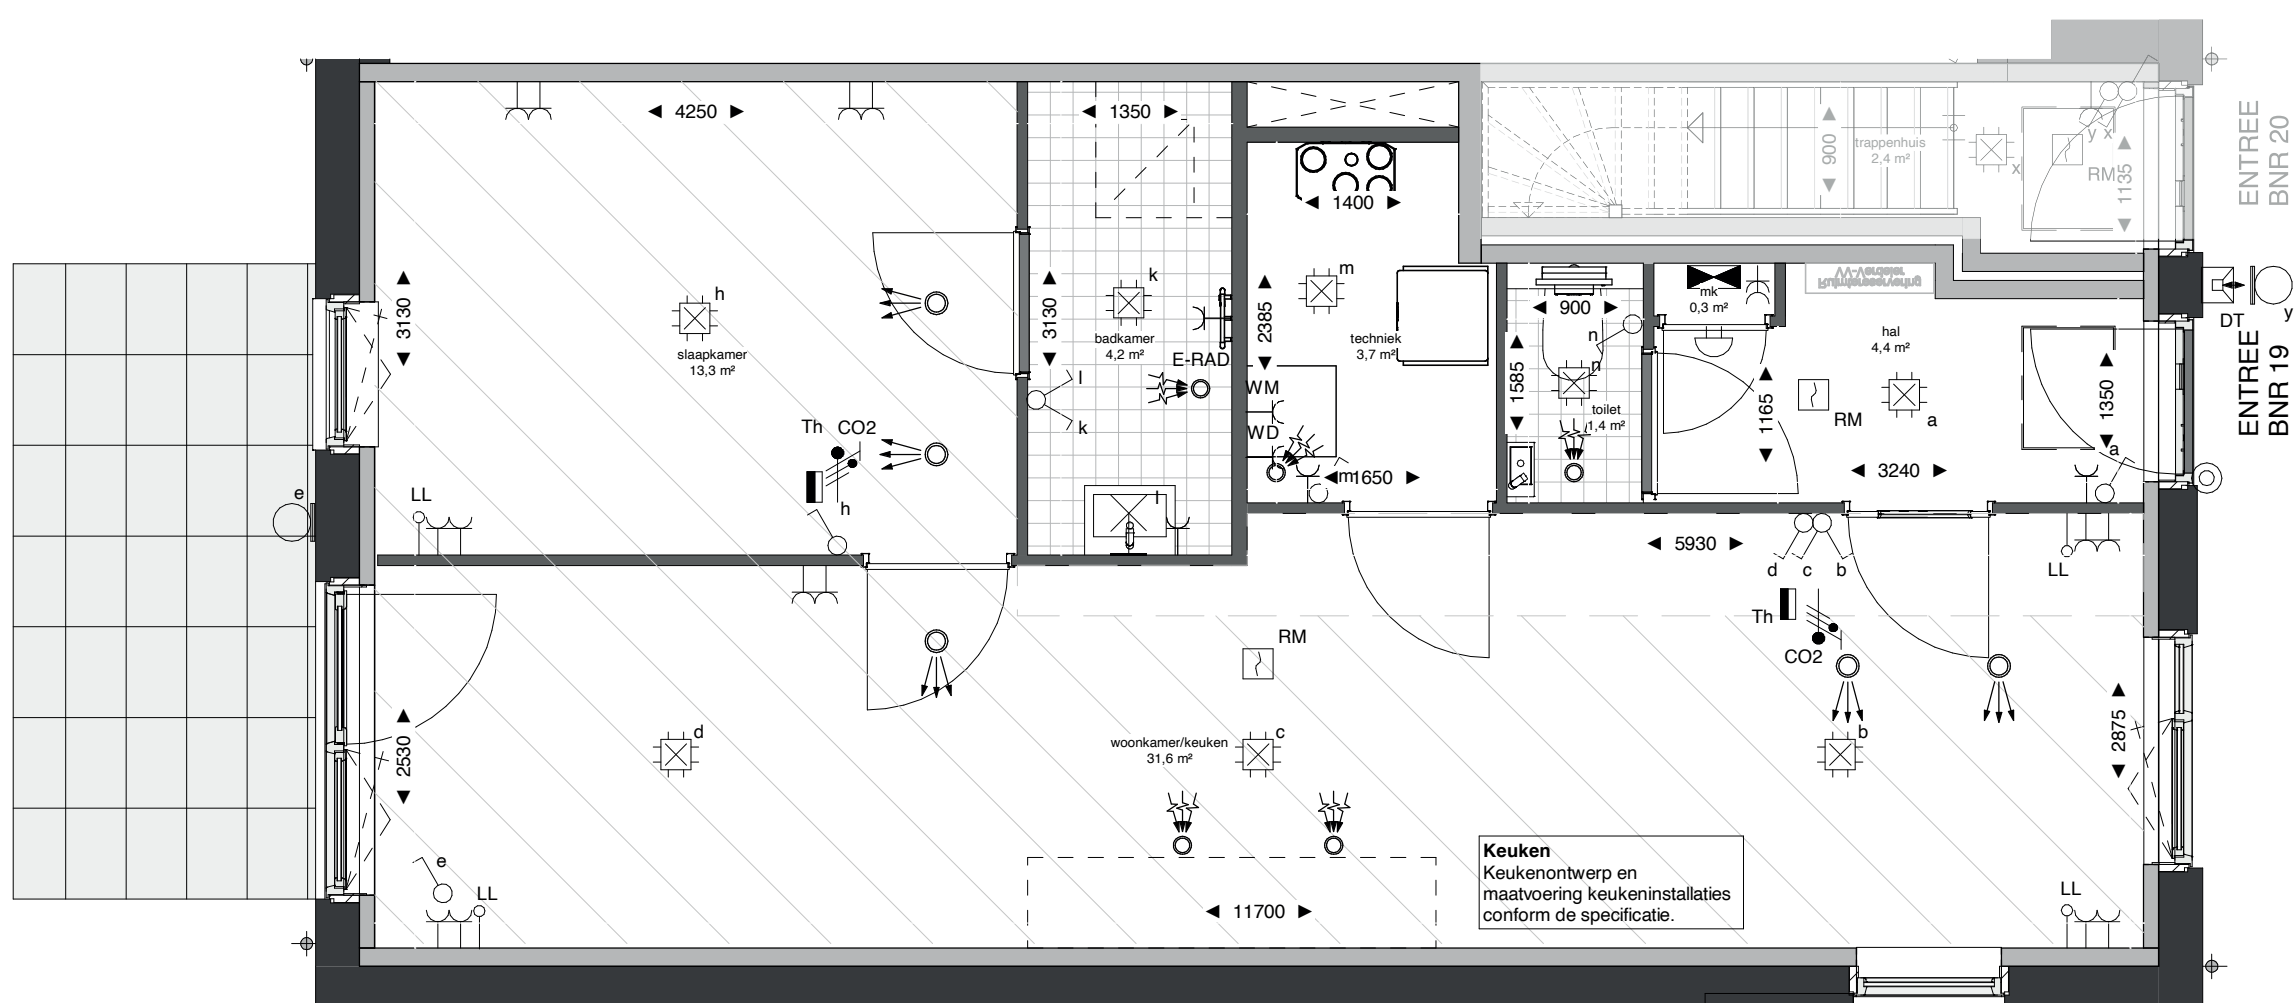

plattegrond begane grond (1:50)

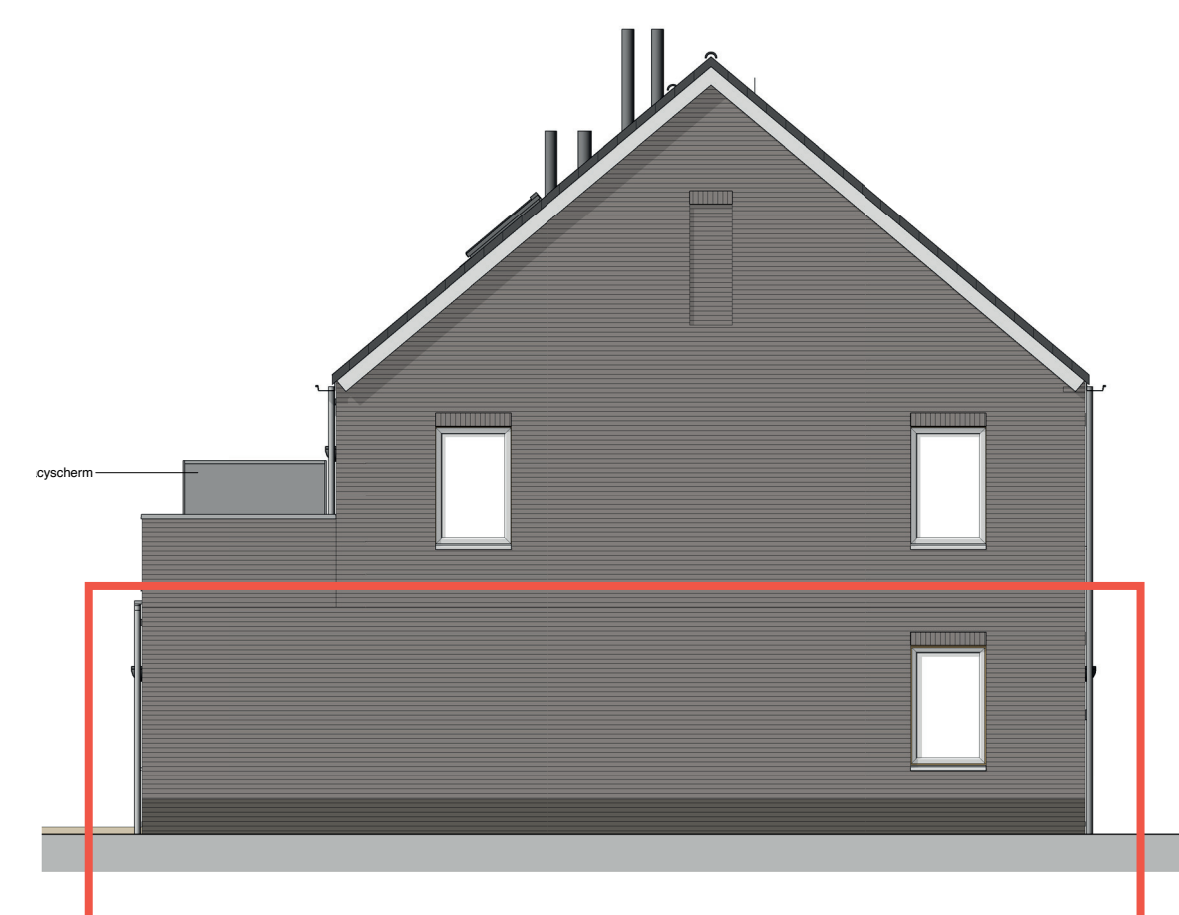

zijgevel (1:100)

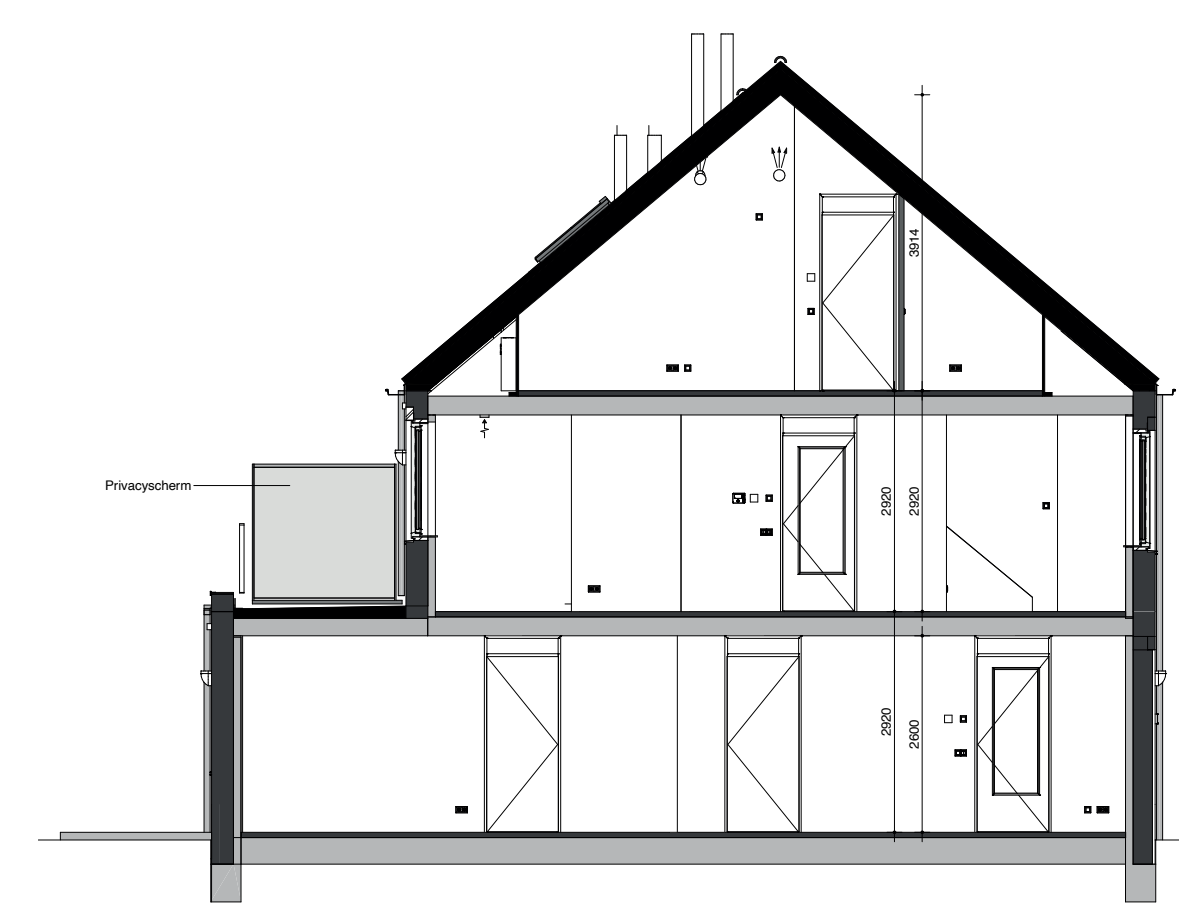

doorsnede (1:100)