



plattgrond tweede verdieping (1:50)

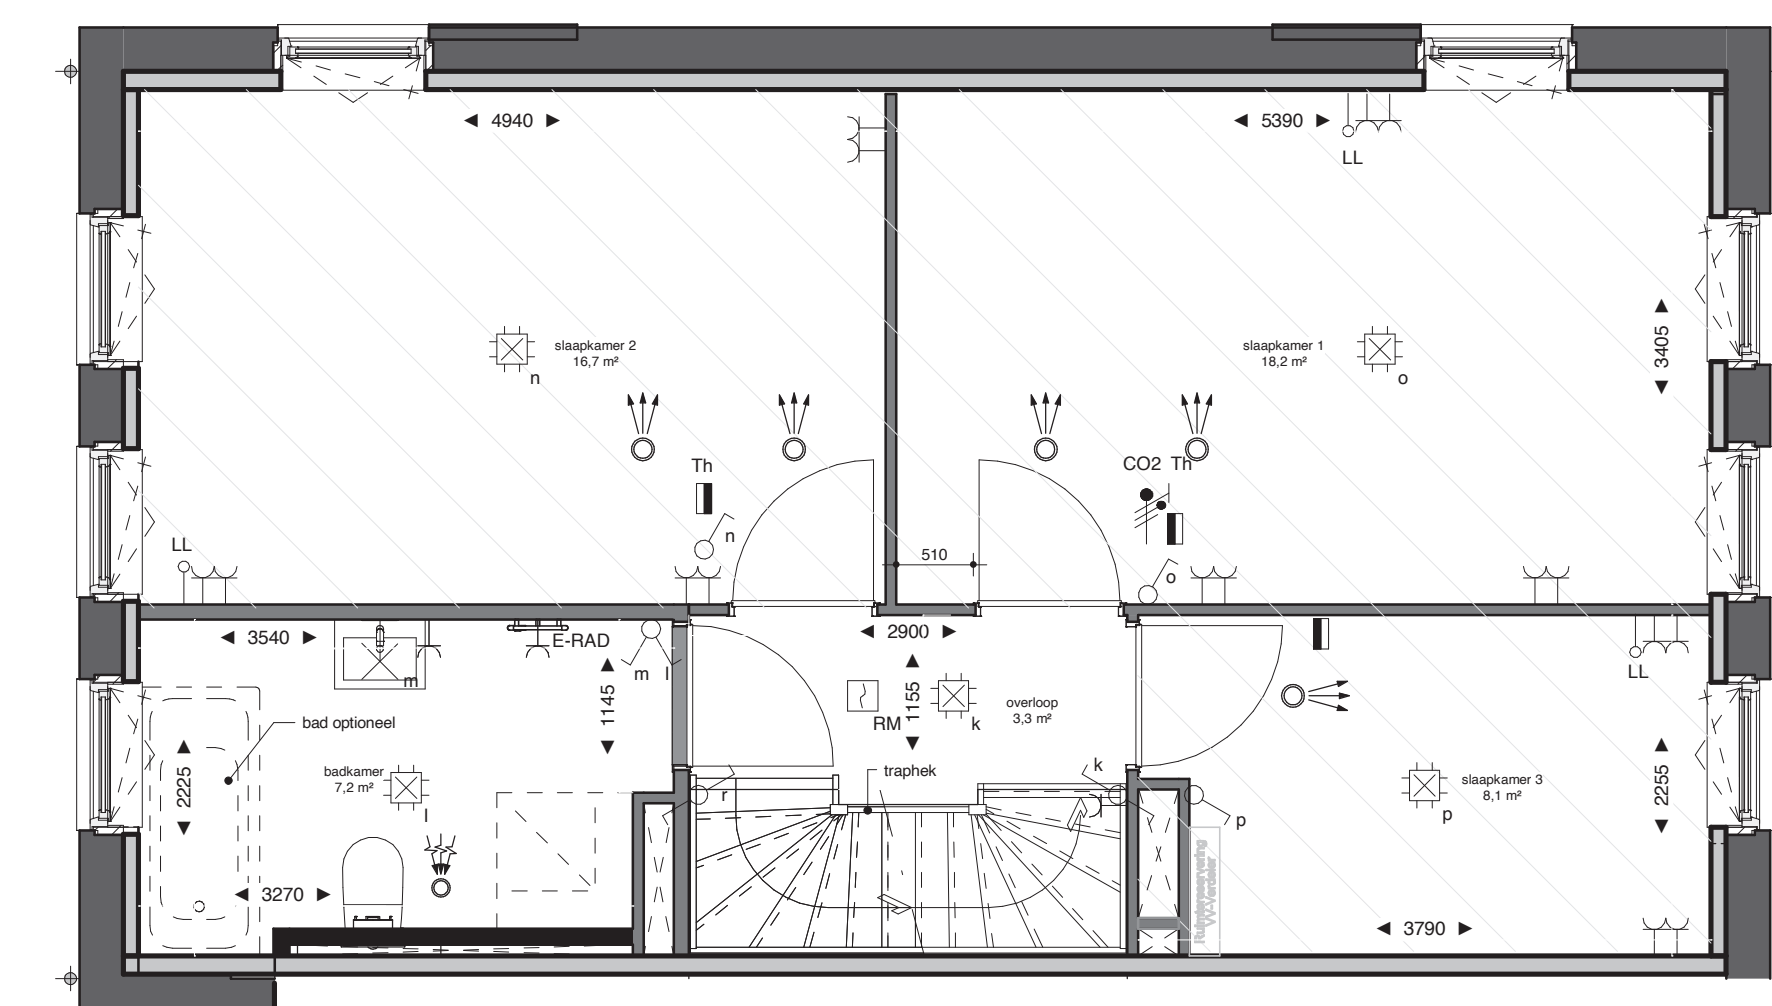


voorgevel (1:100)

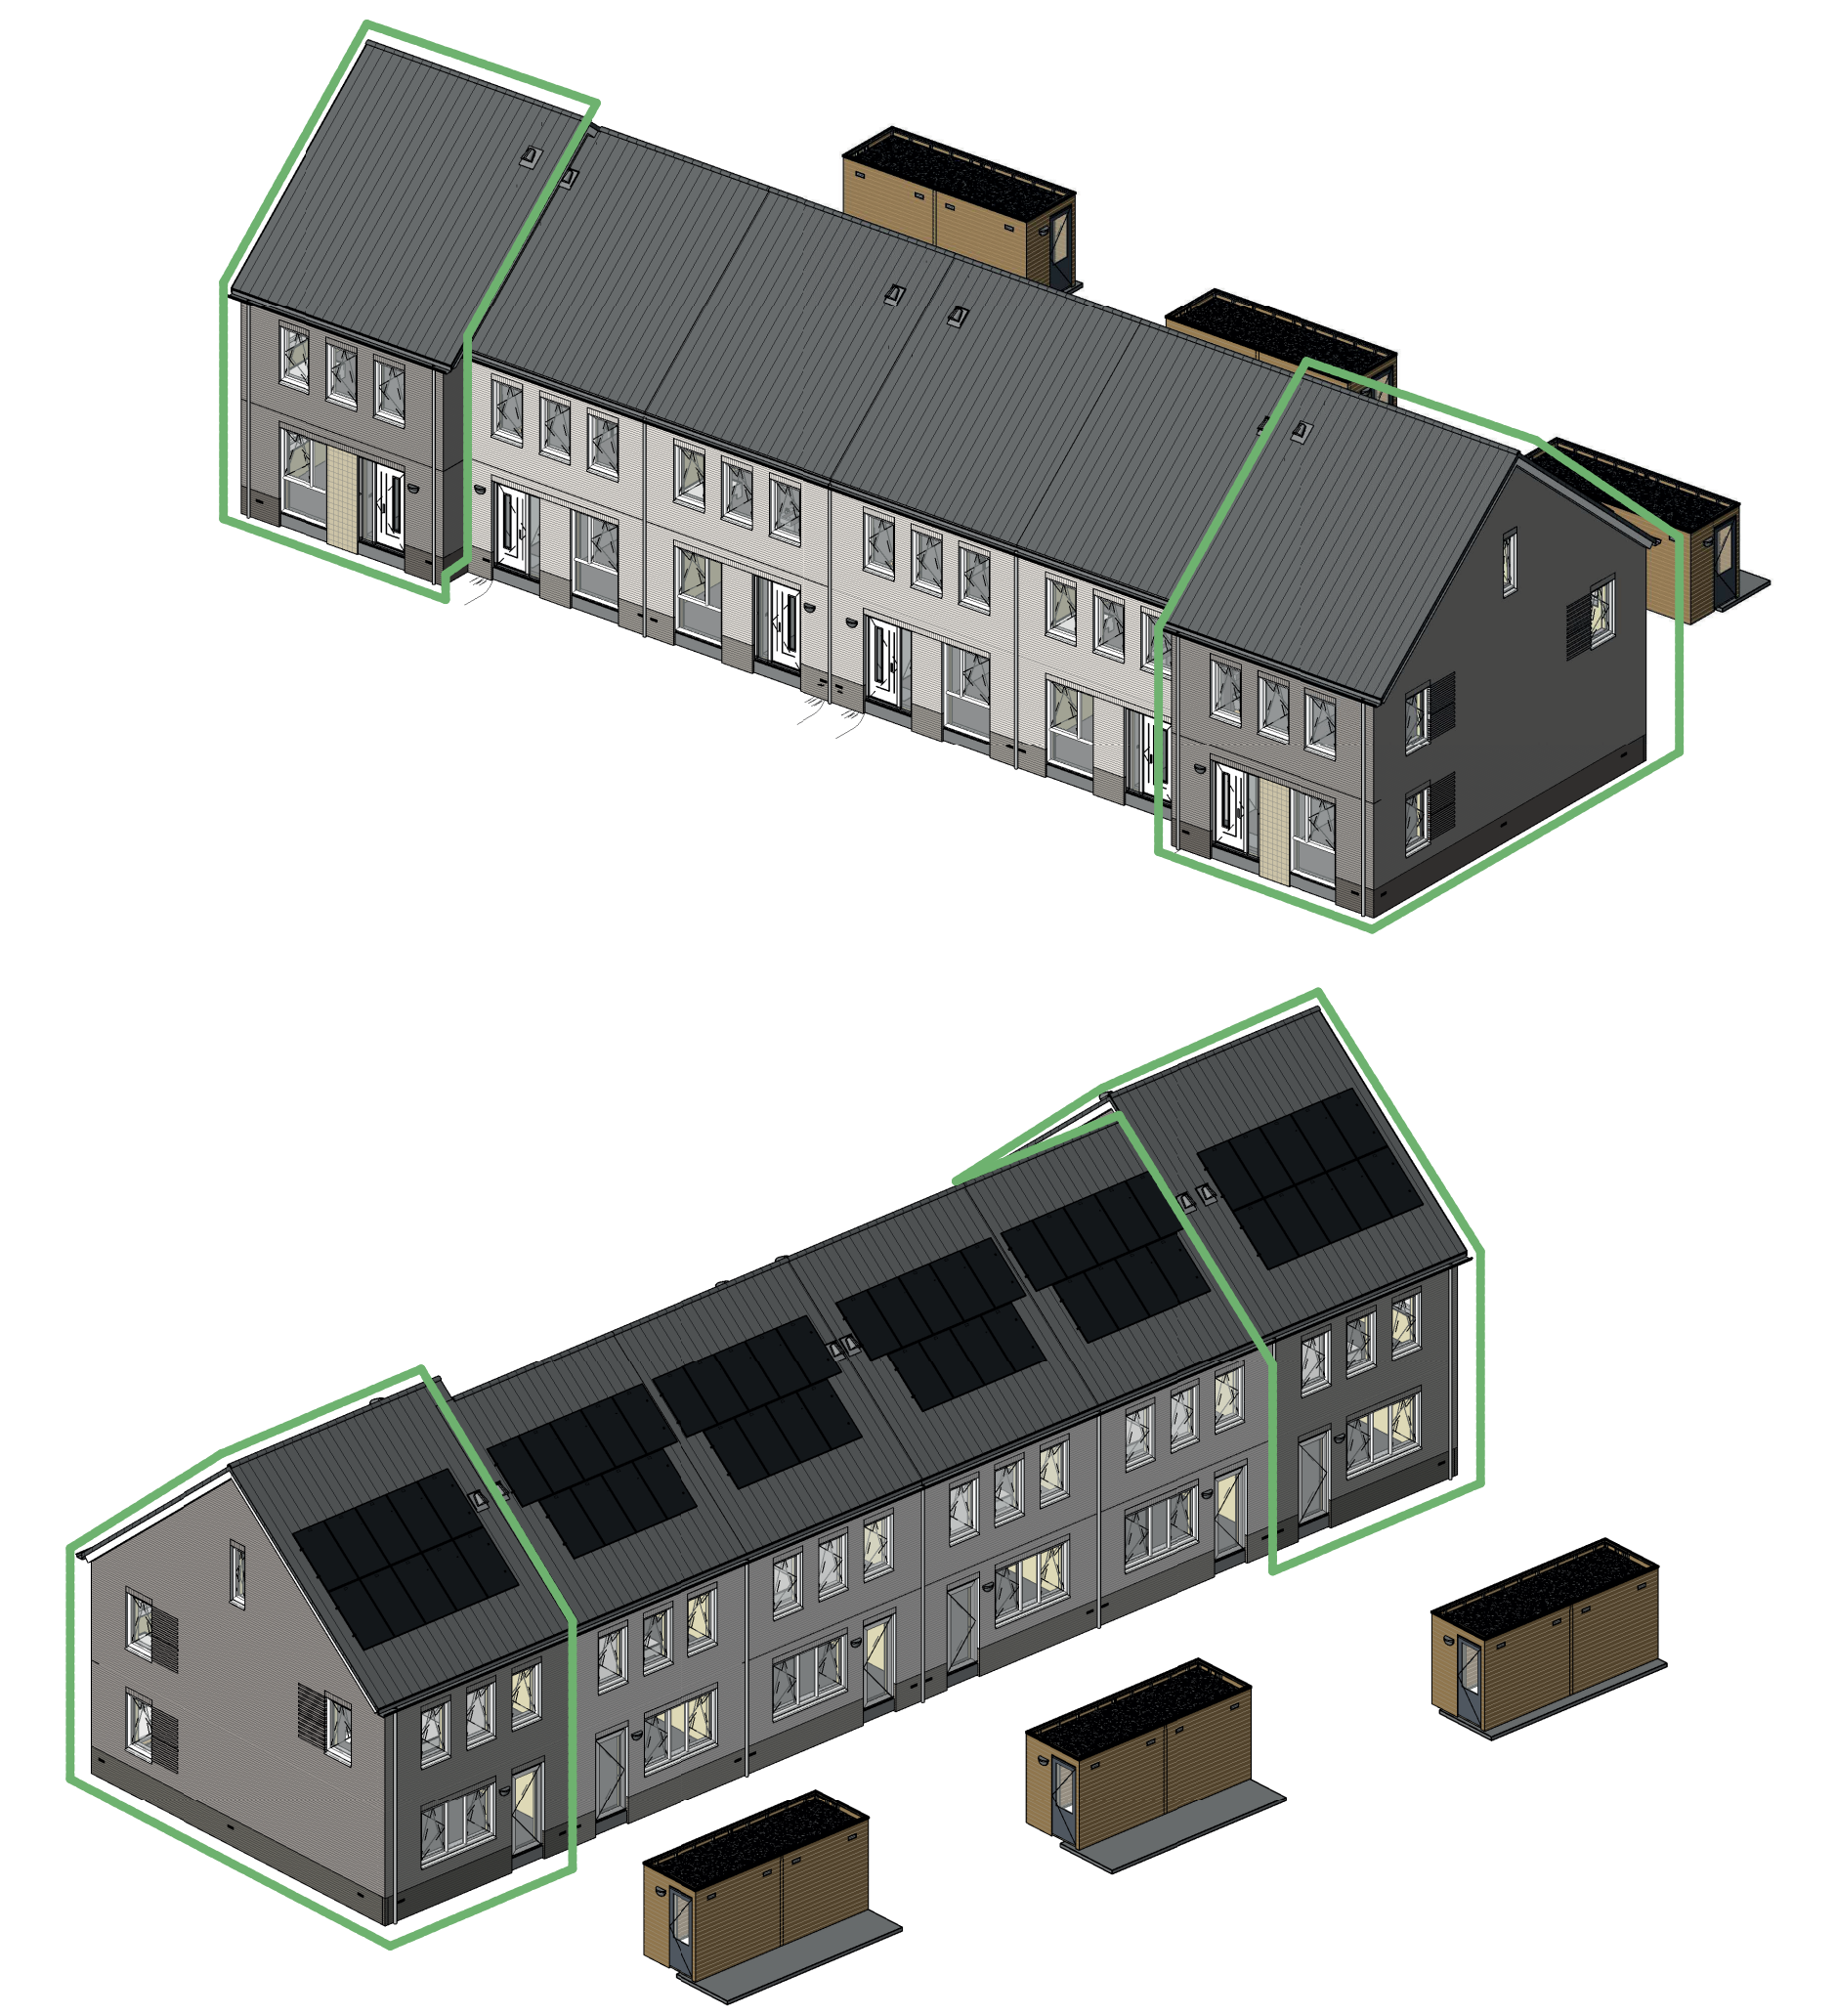


plattgrond eerste verdieping (1:50)



achtergevel (1:100)

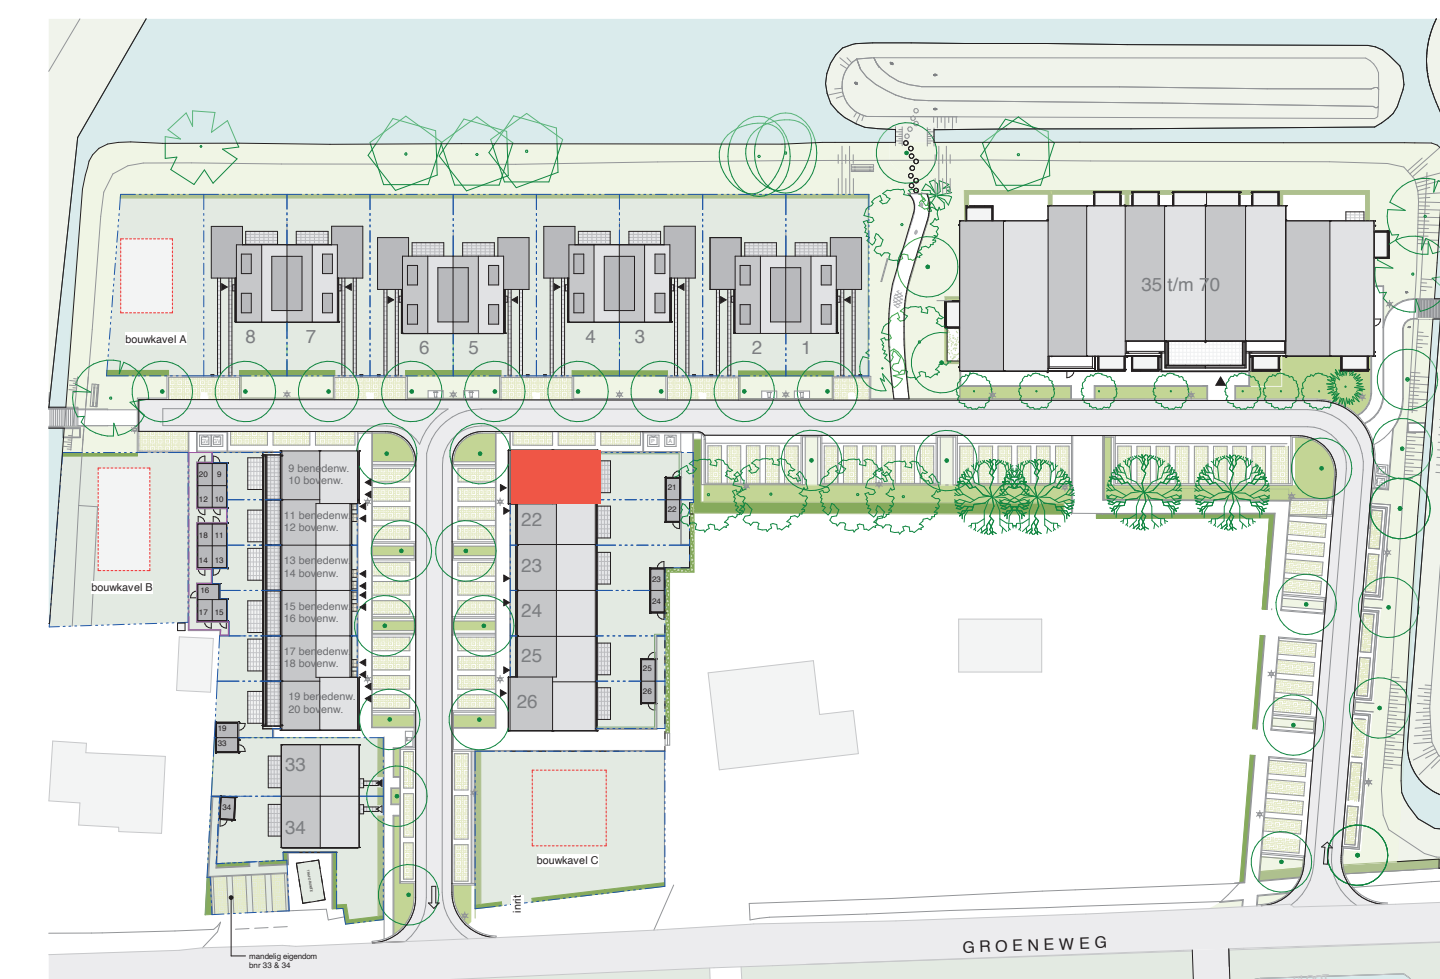


situatietekening (1:1000)

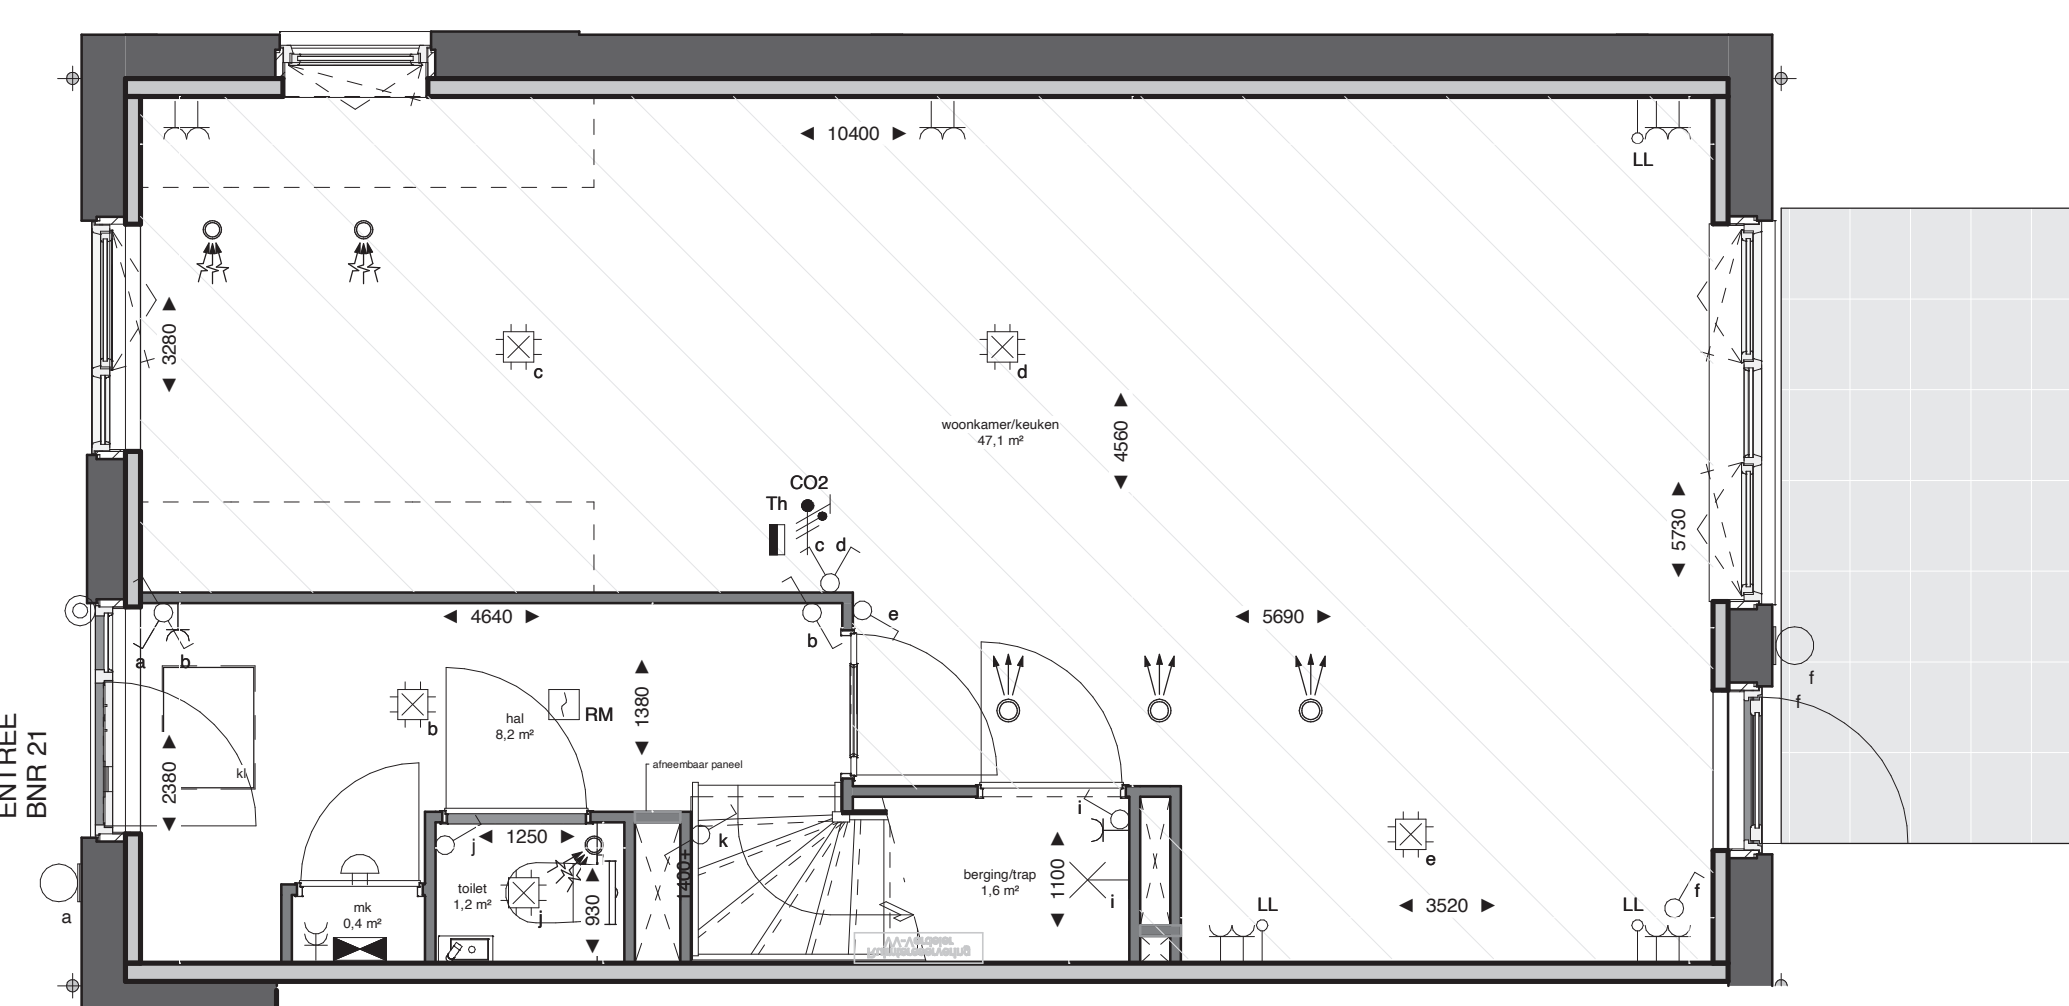

plattgrond begane grond (1:50)



zijgevel (1:100)

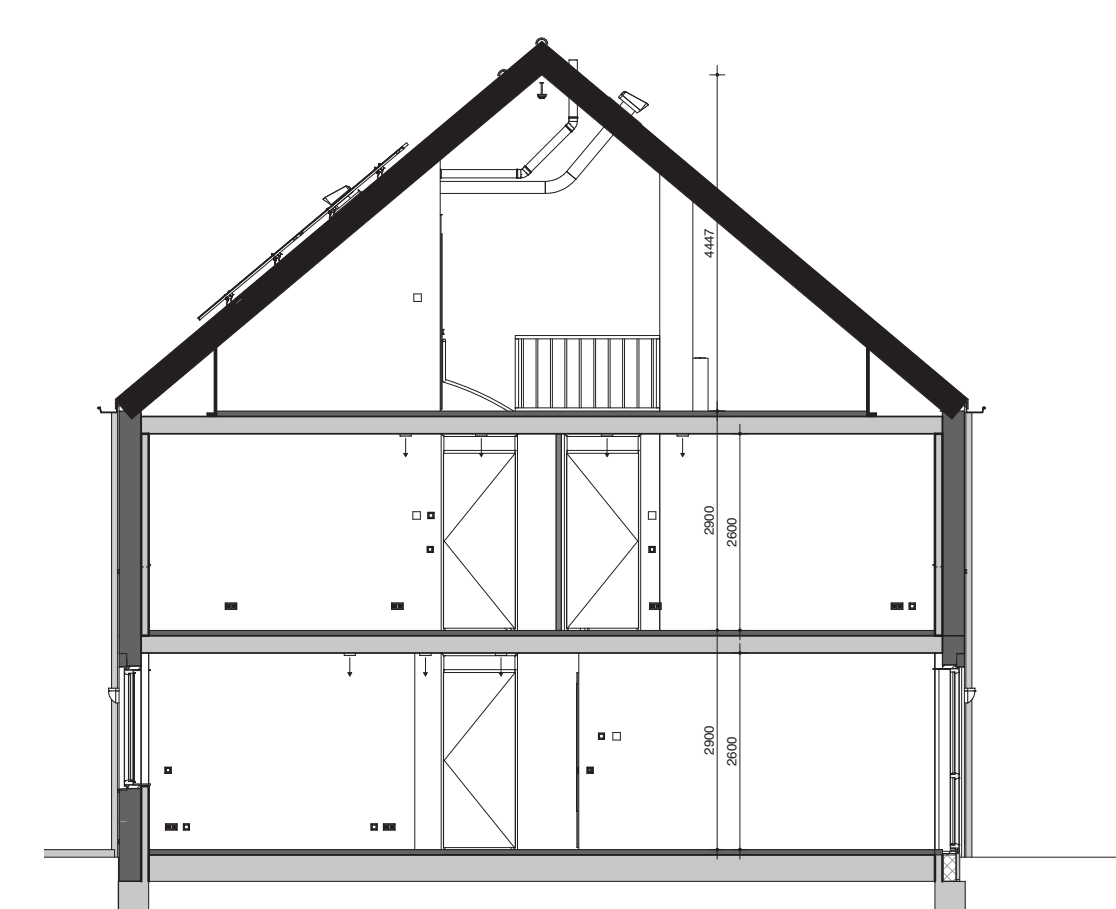


doorsnede (1:100)

Hoogte (v.v.)	Symbol	Omschrijving	Hoogte (v.v.)	Symbol	Omschrijving
1500	Verdeelrichting	Verdeelrichting	300	Enkele wandcontactdoos	Enkele wandcontactdoos
Plafond	Centraaldoos t.b.v. lichtpunt zonder armatuur	Centraaldoos t.b.v. lichtpunt zonder armatuur	300	Dubbele wandcontactdoos	Dubbele wandcontactdoos
2300	Aansluitpunt, wandlicht zonder armatuur	Aansluitpunt, wandlicht zonder armatuur	1500	Wandcontactdoos 2-voudig opbouw MK	Wandcontactdoos 2-voudig opbouw MK
2100	Wandlichtpunt inclusief armatuur	Wandlichtpunt inclusief armatuur		E-RAD - Elektr. radiator badkamer	E-RAD - Elektr. radiator badkamer 260+VL
1300	Beldrukker	Beldrukker		WT - Wastafel	WT - Wastafel 1050+VL
1300	(DT) Intercom deurelefoon	(DT) Intercom deurelefoon		WD - Wasdroger	WD - Wasdroger 1200+VL
Plafond	Rookmelder, optisch	Rookmelder, optisch		WM - Wasmachine	WM - Wasmachine 1200+VL
1050	Enkelpolige schakelaar	Enkelpolige schakelaar	1500	CO2	CO2 Opnemer
1050	Enkelpolige schakelaar met wandcontactdoos	Enkelpolige schakelaar met wandcontactdoos	1500	PV	PV-omvormer schakelaar
1050	Serieschakelaar	Serieschakelaar			Gevelrooster WTW-installatie
1050	Wisselschakelaar	Wisselschakelaar	Plafond		Ventilatie Alzûg-ventiel
1050	Kruisschakelaar	Kruisschakelaar	Plafond		Ventilatie Inblaas-ventiel
600	Centraal aansluitpunt badkamer	Centraal aansluitpunt badkamer	W-installatie		VV - vloerverwarming
300	Loze leiding	Loze leiding	TOE		WP - Wärmepomp
1500	Thermostaat	Thermostaat			WTW - Wärmteopwinnings Unit
					WD - Wasdroger
					WM - Wasmachine


Opmerkingen:

Op de plattgronden zijn de installatievoorzieningen door middel van een symbool weergegeven.
De aangegeven positie van deze onderdelen is indicatief; aanpassingen door de installateur zijn voorbehouden.
De exacte positie wordt door de installateur op de installatietekeningen weergegeven.
Maten zijn aangegeven in millimeters en zijn circa maten. Houdt rekening met bouwtoleranties.

Renvooi:

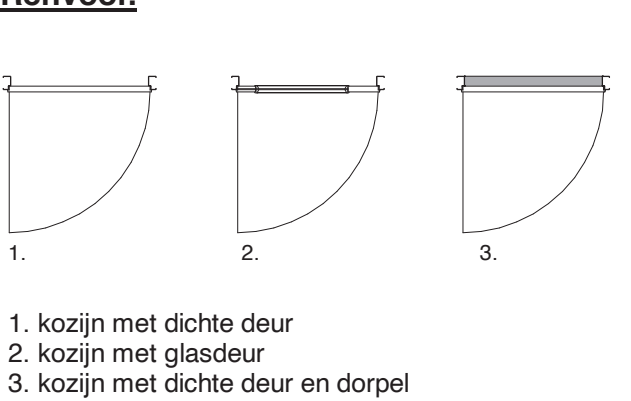

1. kozijn met dichte deur
2. kozijn met glaseur
3. kozijn met dichte deur en dorpel

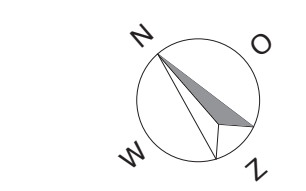

Voor situatietekening zie tekening "Situatie _ verkoopstekening"

Disclaimer:
Tegelpanelen nog in bewerking.
Tegelpanelen buitengevel nog onder voorbehoud van eventuele wijzigingen.

Rijwoningen blok B2
BNR 21 en 26
VG 158,6 m2 GO, 89,5 m2 VG



verkoopstekening BNR 21 onderdeel
27-11-2023 datum
1:50/1:100 schaal
A0 formaat

