



plattgrond tweede verdieping (1:50)

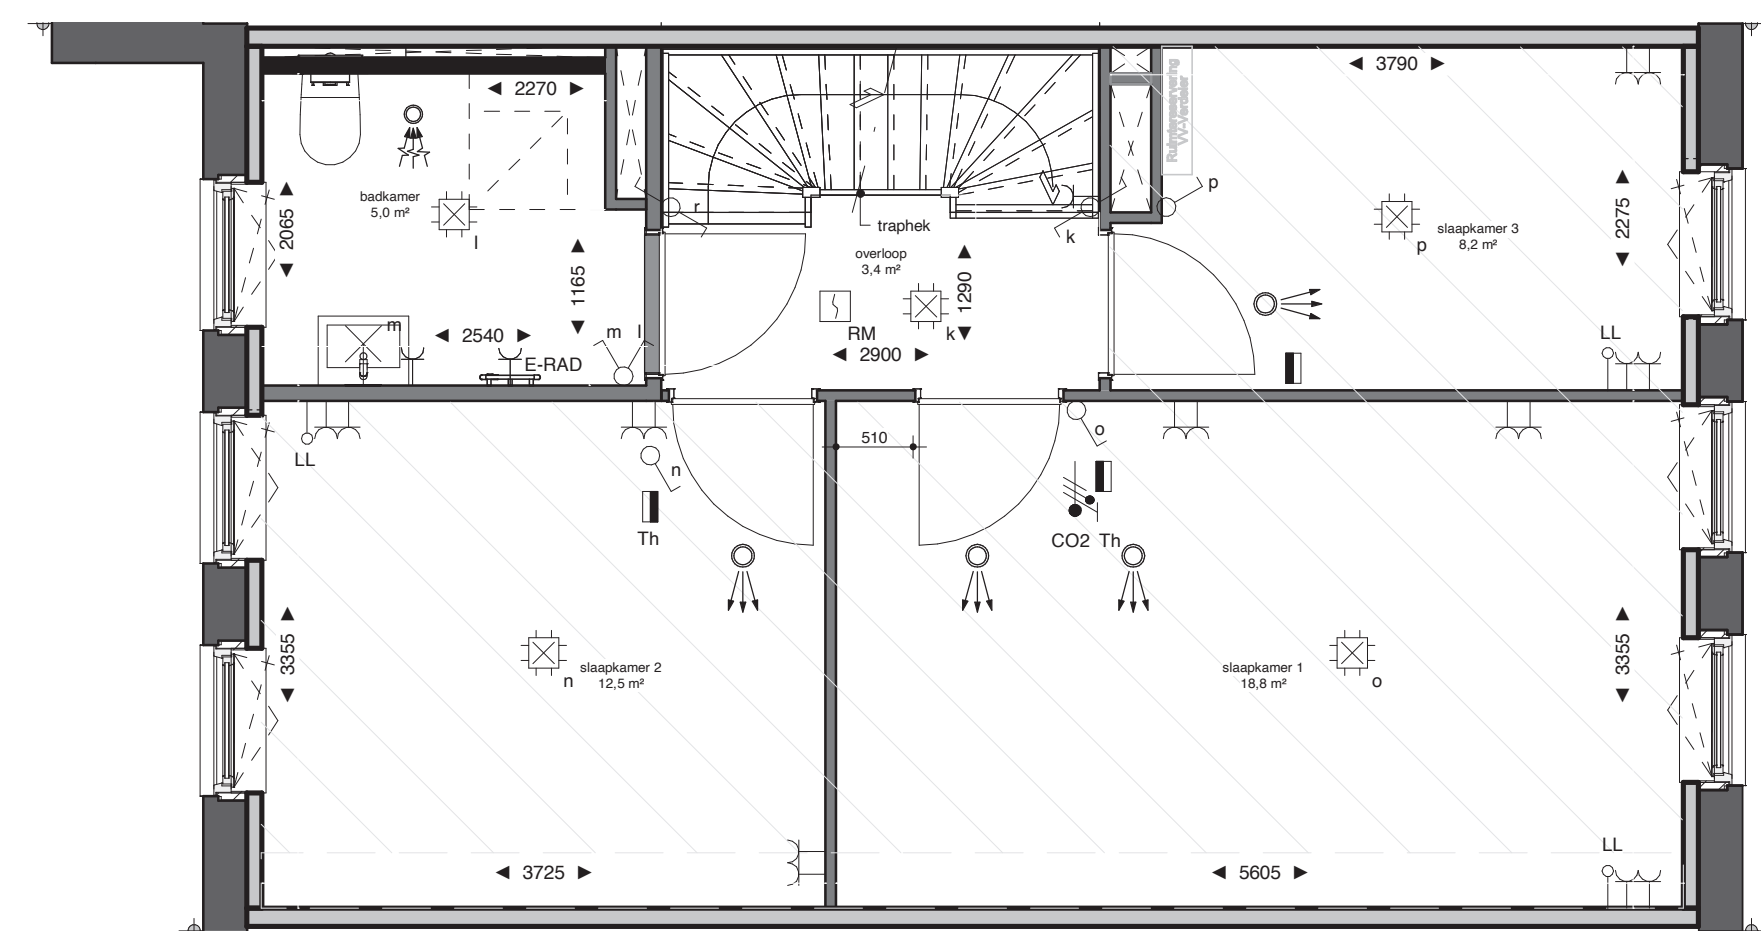

voorgevel (1:100)

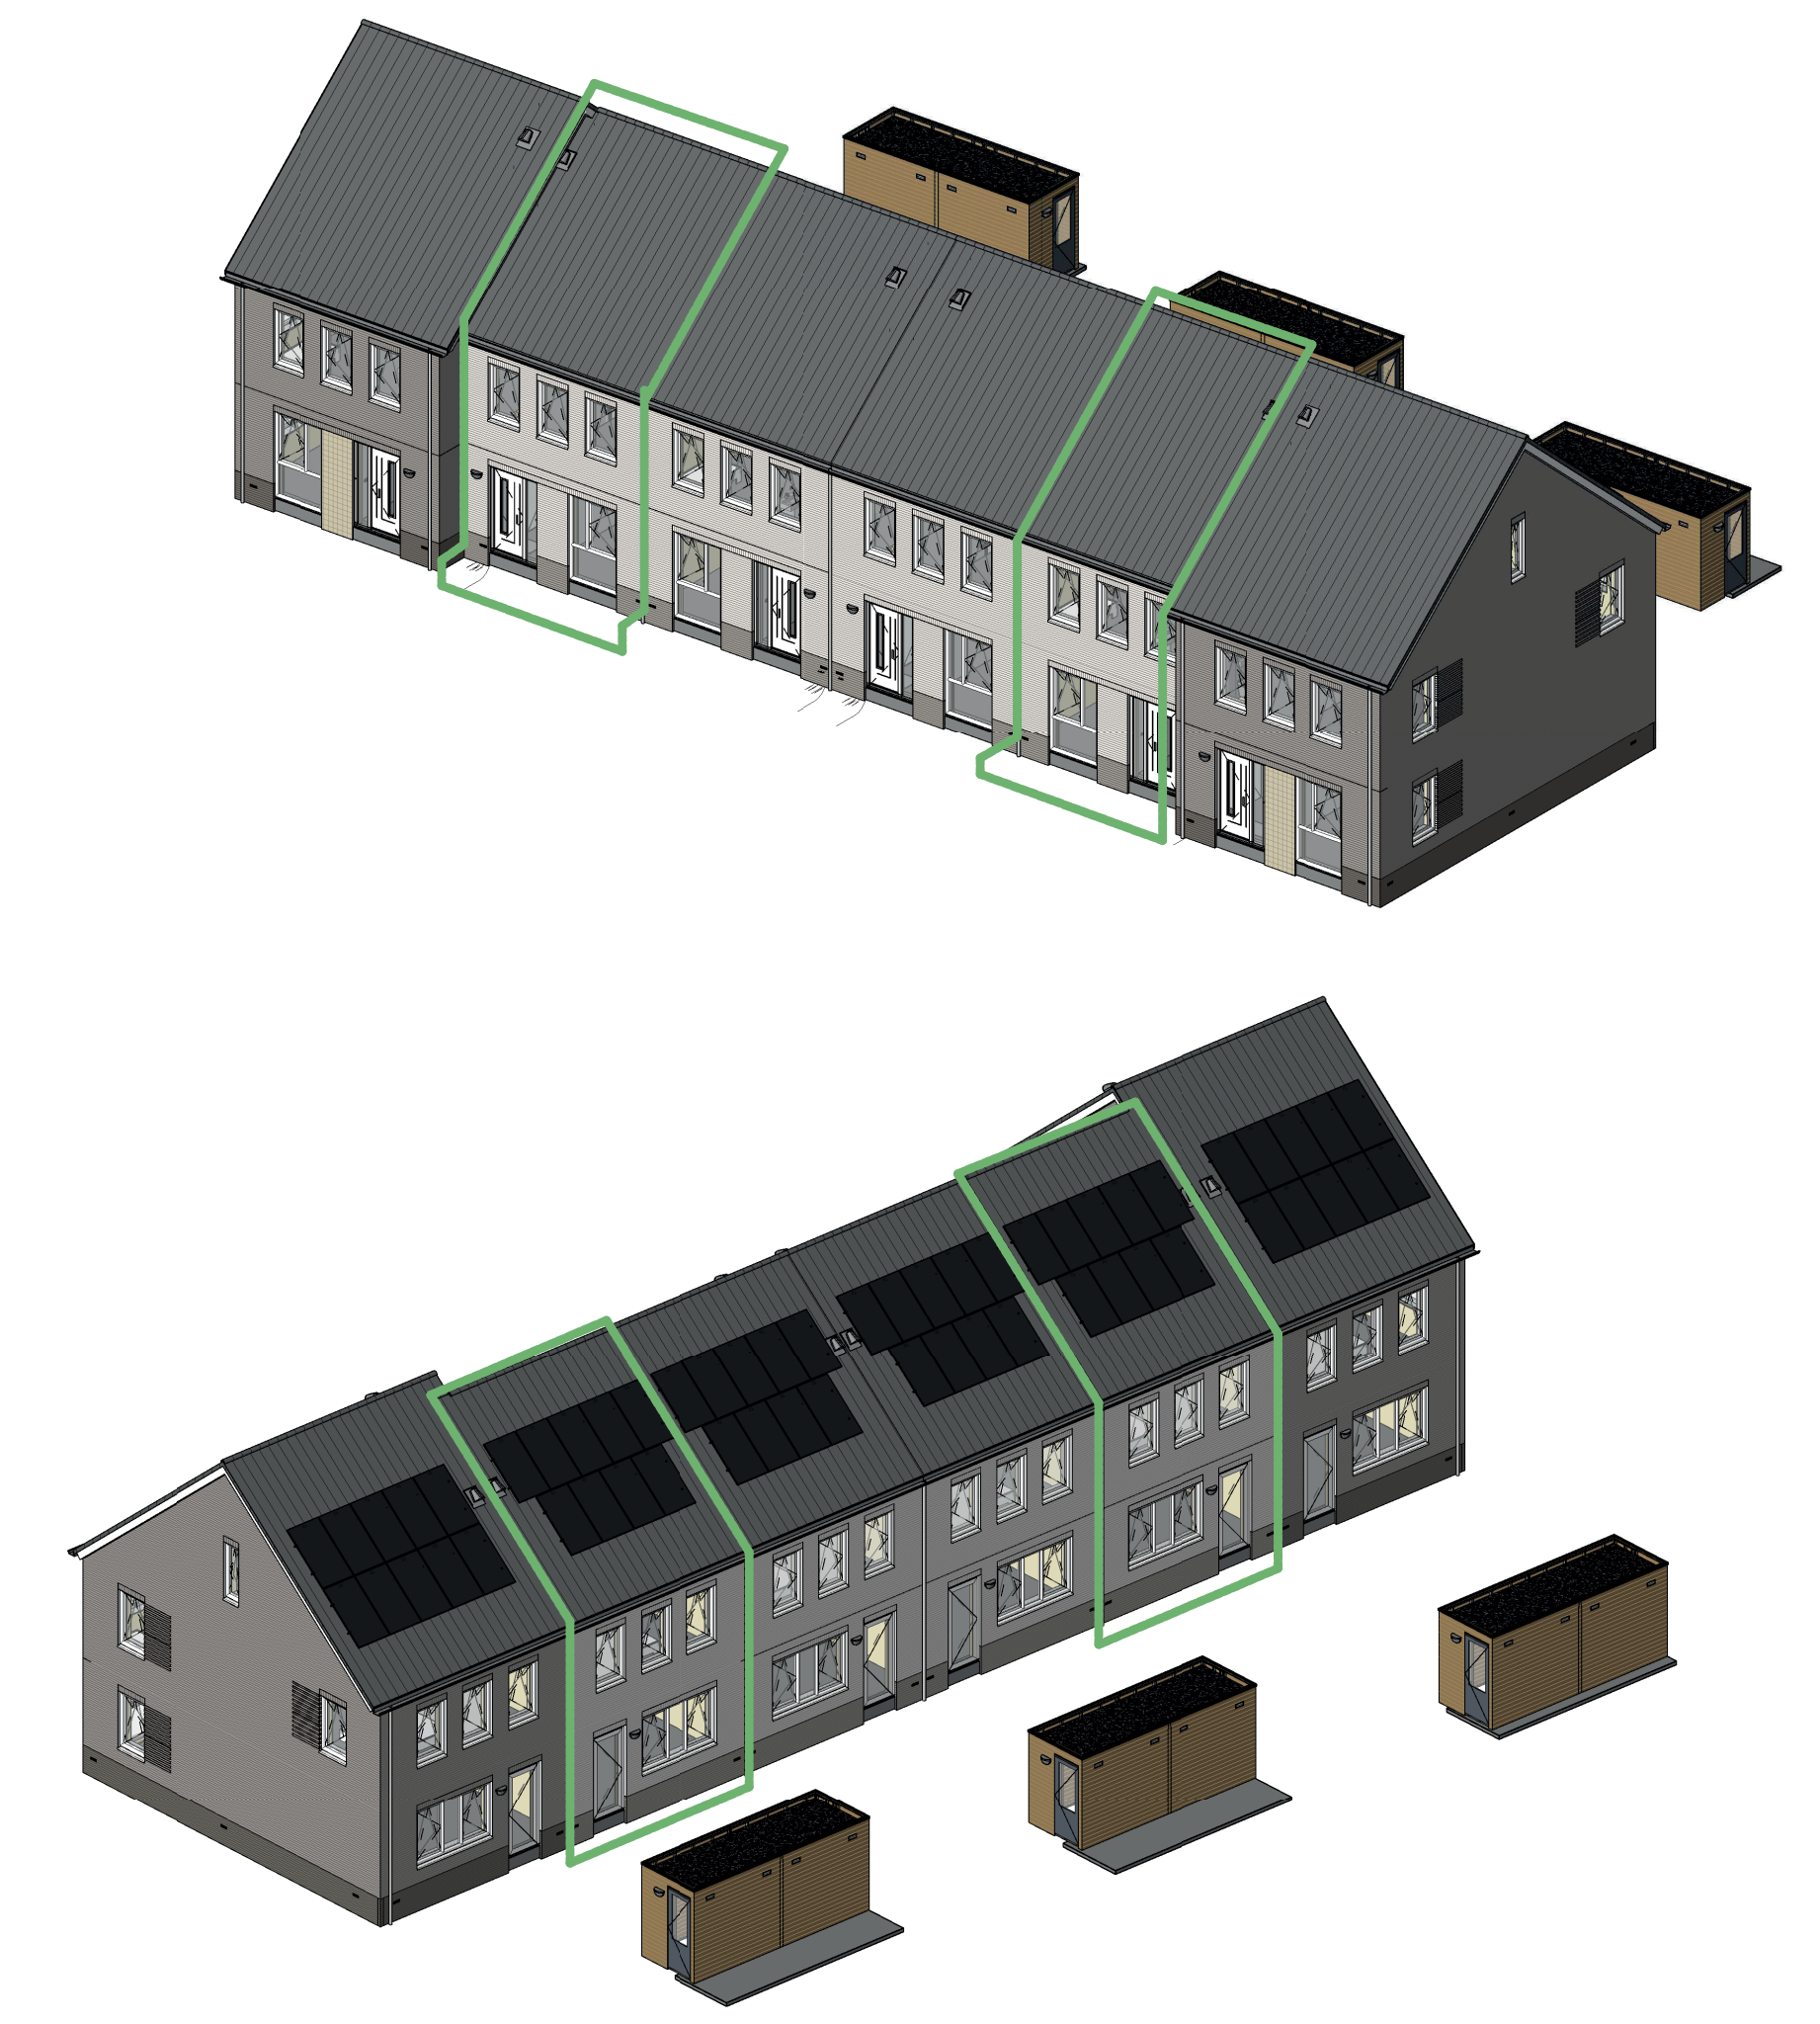


plattgrond eerste verdieping (1:50)




achtergevel (1:100)



situatietekening (1:1000)

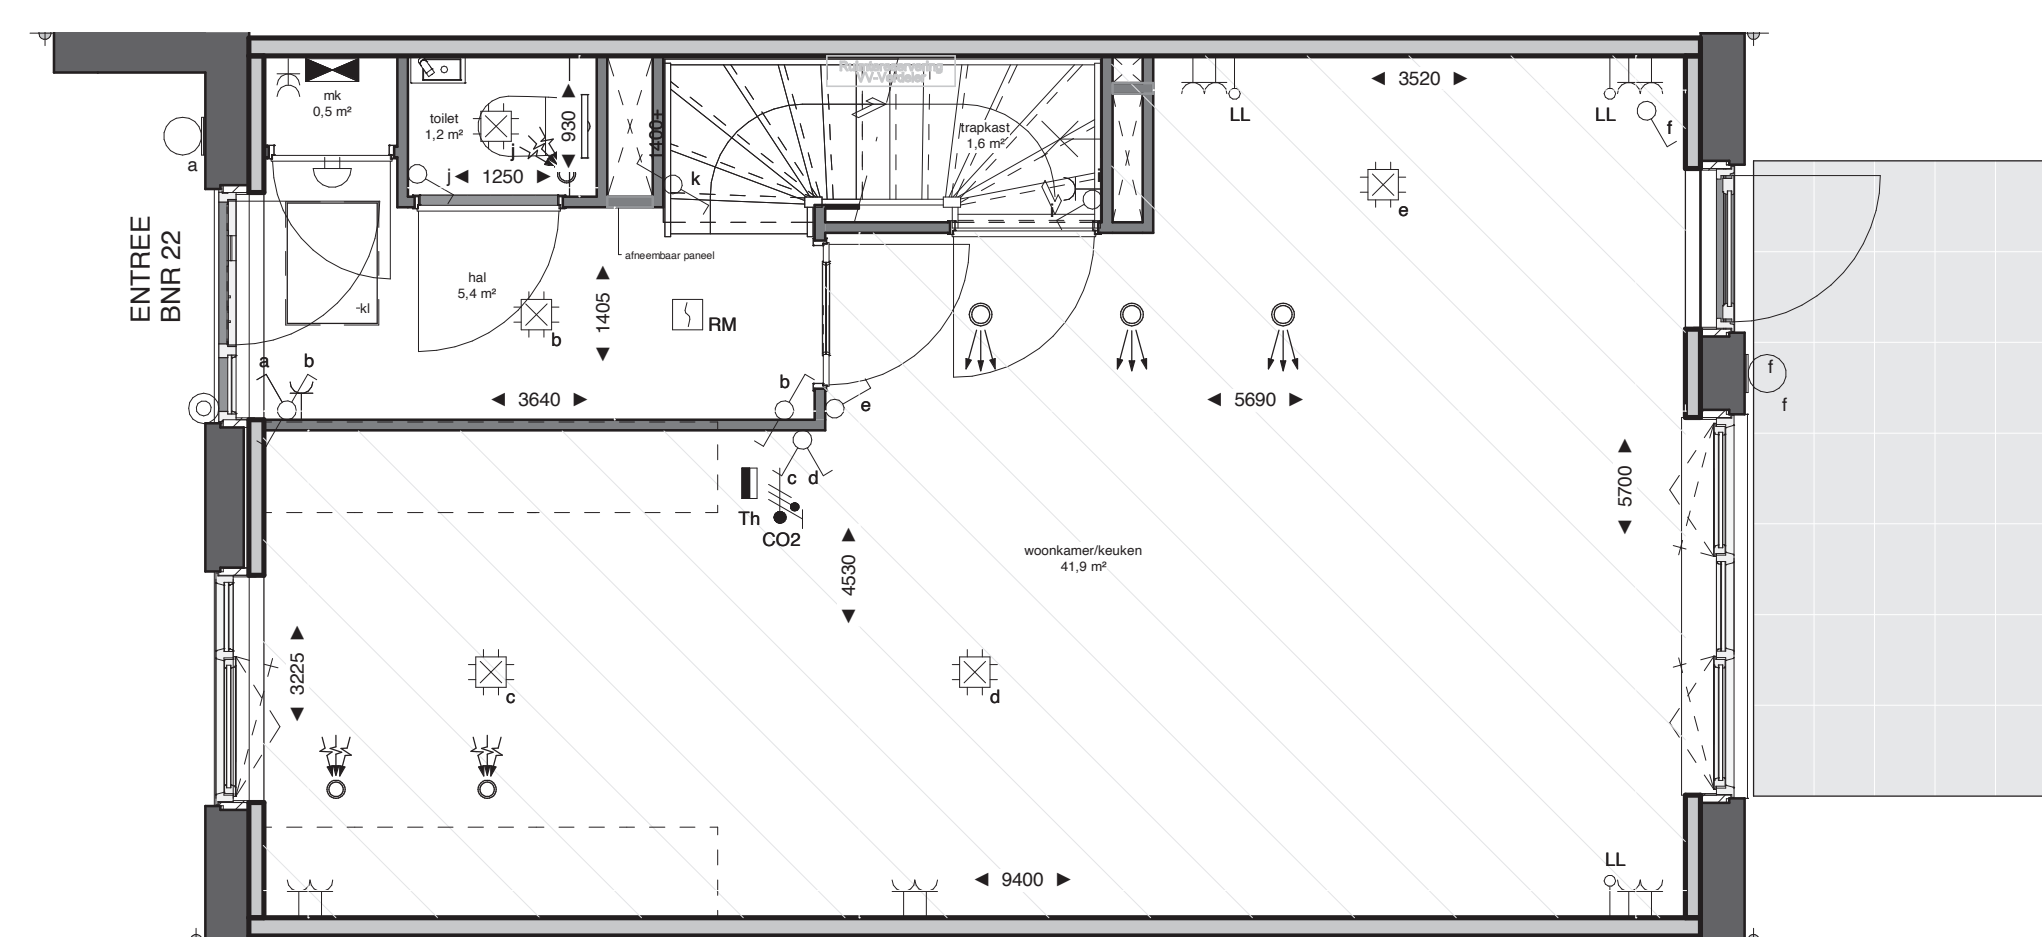

plattgrond begane grond (1:50)

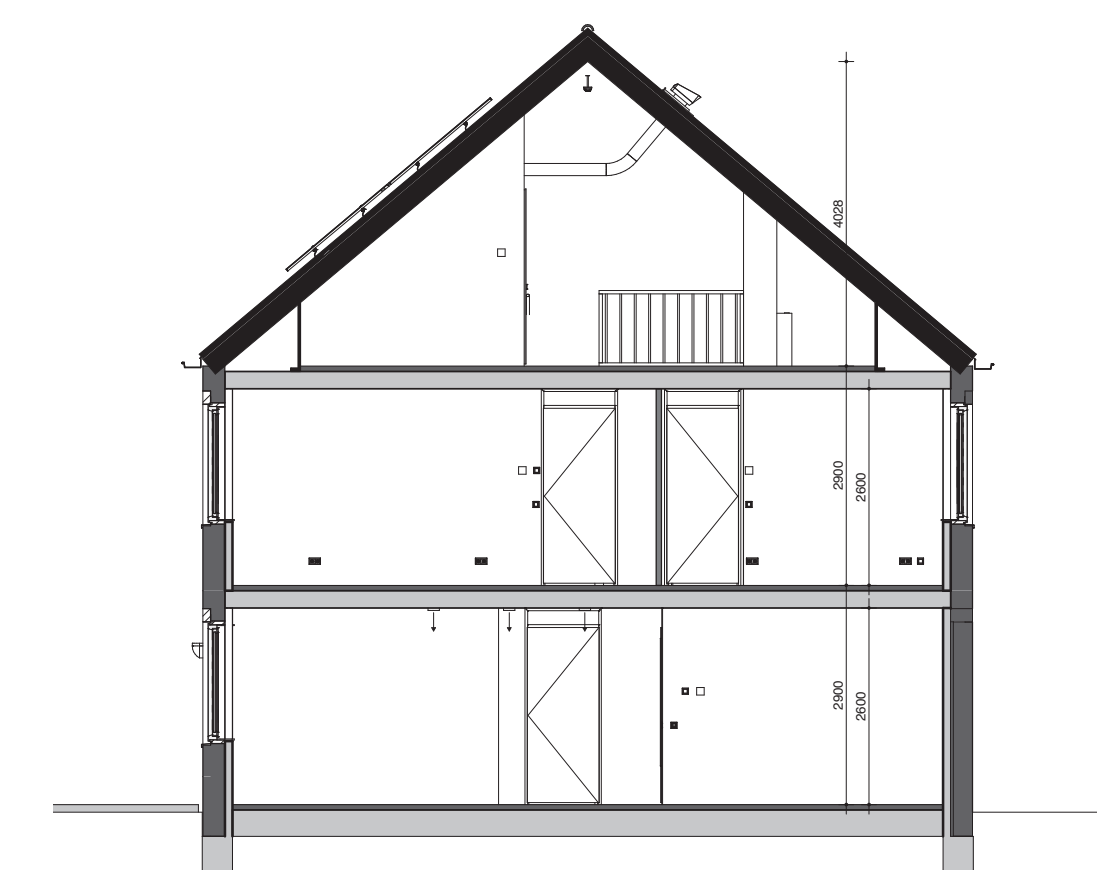


doorsnede gespiegeld (1:100)

Renvoel Elektra		Renvoel:	
Hoogte (v.v.)	Symbol	Hoogte (v.v.)	Symbol
1500	Verdeelinrichting	300	Enkele wandcontactdoos
Plafond	Centraaldoos t.b.v. schippunt zonder armatuur	300	Dubbele wandcontactdoos
2100	Aansluitpunt, wandlicht zonder armatuur	1500	Wandcontactdoos 2-voudig opbouw MK
2100	Wandlichtpunt inclusief armatuur		
1300	Bedrukker		
Plafond	RM Rockmelder, optisch		
1050	Enkelpolige schakelaar		
1050	Enkelpolige schakelaar met wandcontactdoos	1500	E-RAD - Elektr. radiator badkamer 250x-VL
1050	Serieschakelaar		WT - Wastafel 1050x-VL
1050	Wisselschakelaar		WD - Wasdroger 1200x-VL
1050	Kruisschakelaar		WM - Wasmachine 1200x-VL
600	Centraal aansluitpunt badkamer	1500	PV PV-omvormer schakelaar
300	Loze leiding		
1500	Thermostaat		
		Plafond	Ventilatie Afzuig-ventiel
		Plafond	Ventilatie Inblaas-ventiel
		W-stalatie	VV - Vloerverwarming
		Toestellen	WP - Wärmepump
			WTW - Wärmestromegewinn Unit
			WD - Wasdroger
			WM - Wasmaschine


Opmerkingen:

Op de plattgronden zijn de installatievoorzieningen door middel van een symbool weergegeven. De aangegeven positie van deze onderdelen is indicatief; aanpassingen door de installateur zijn voorbehouden. De exacte positie wordt door de installateur op de installatietekeningen weergegeven. Maten zijn aangegeven in millimeters en zijn circa maten. Houdt rekening met bouwtoelanties.

Renvoel:

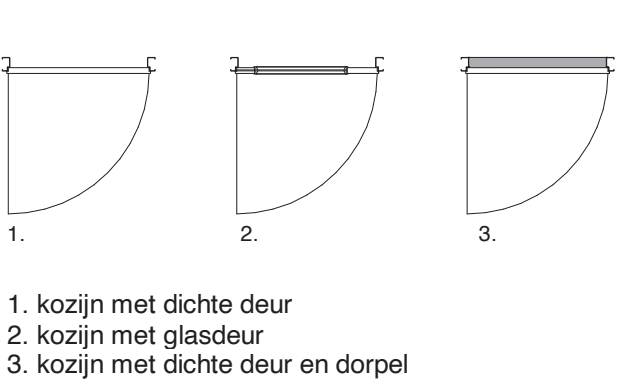

- kozijn met dichte deur
- kozijn met glasteur
- kozijn met dichte deur en dorpel

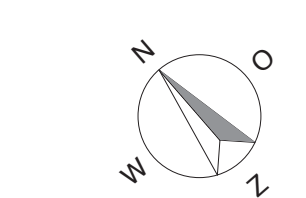

Voor situatietekening zie tekening "Situatie _ verkooptekening"

Disclaimer:
Tegelpanelen nog in bewerking.
Tegelpanelen buitengevel nog onder voorbehoud van eventuele wijzigingen.

VG Rijwoningen blok B2
BNR 22 en 25
141,5 m2 GO, 78,9 m2 VG



verkooptekening BNR 22 onderdeel
27-11-2023 datum
1:50/1:100 schaal
A0 formaat

