



plattgrond tweede verdieping (1:50)

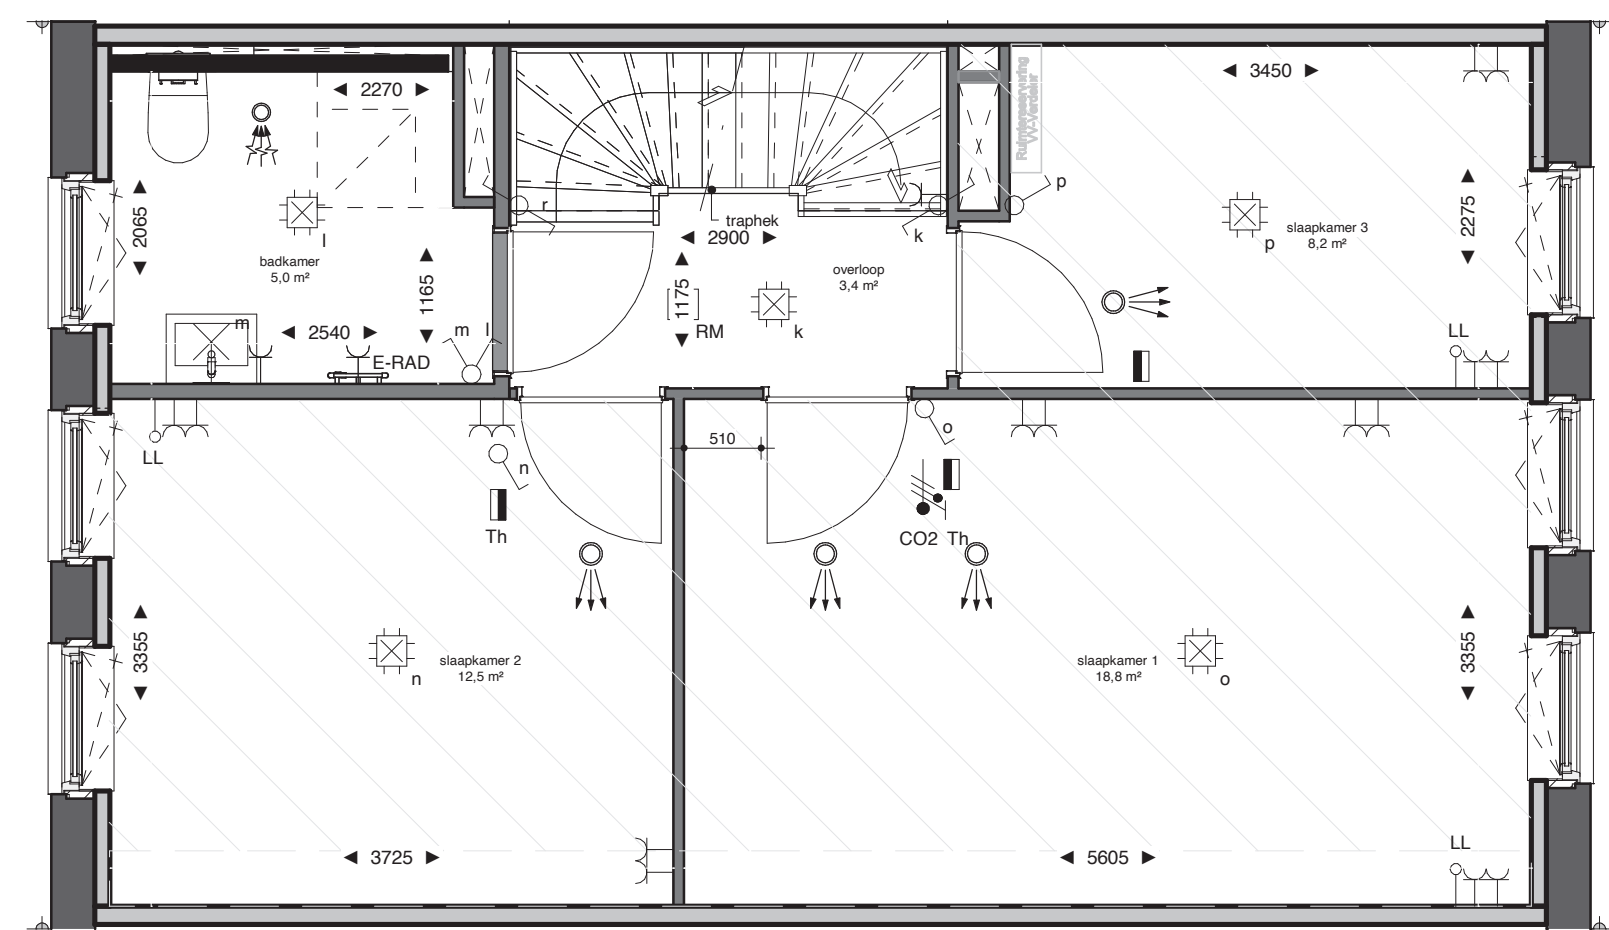


voorgevel (1:100)

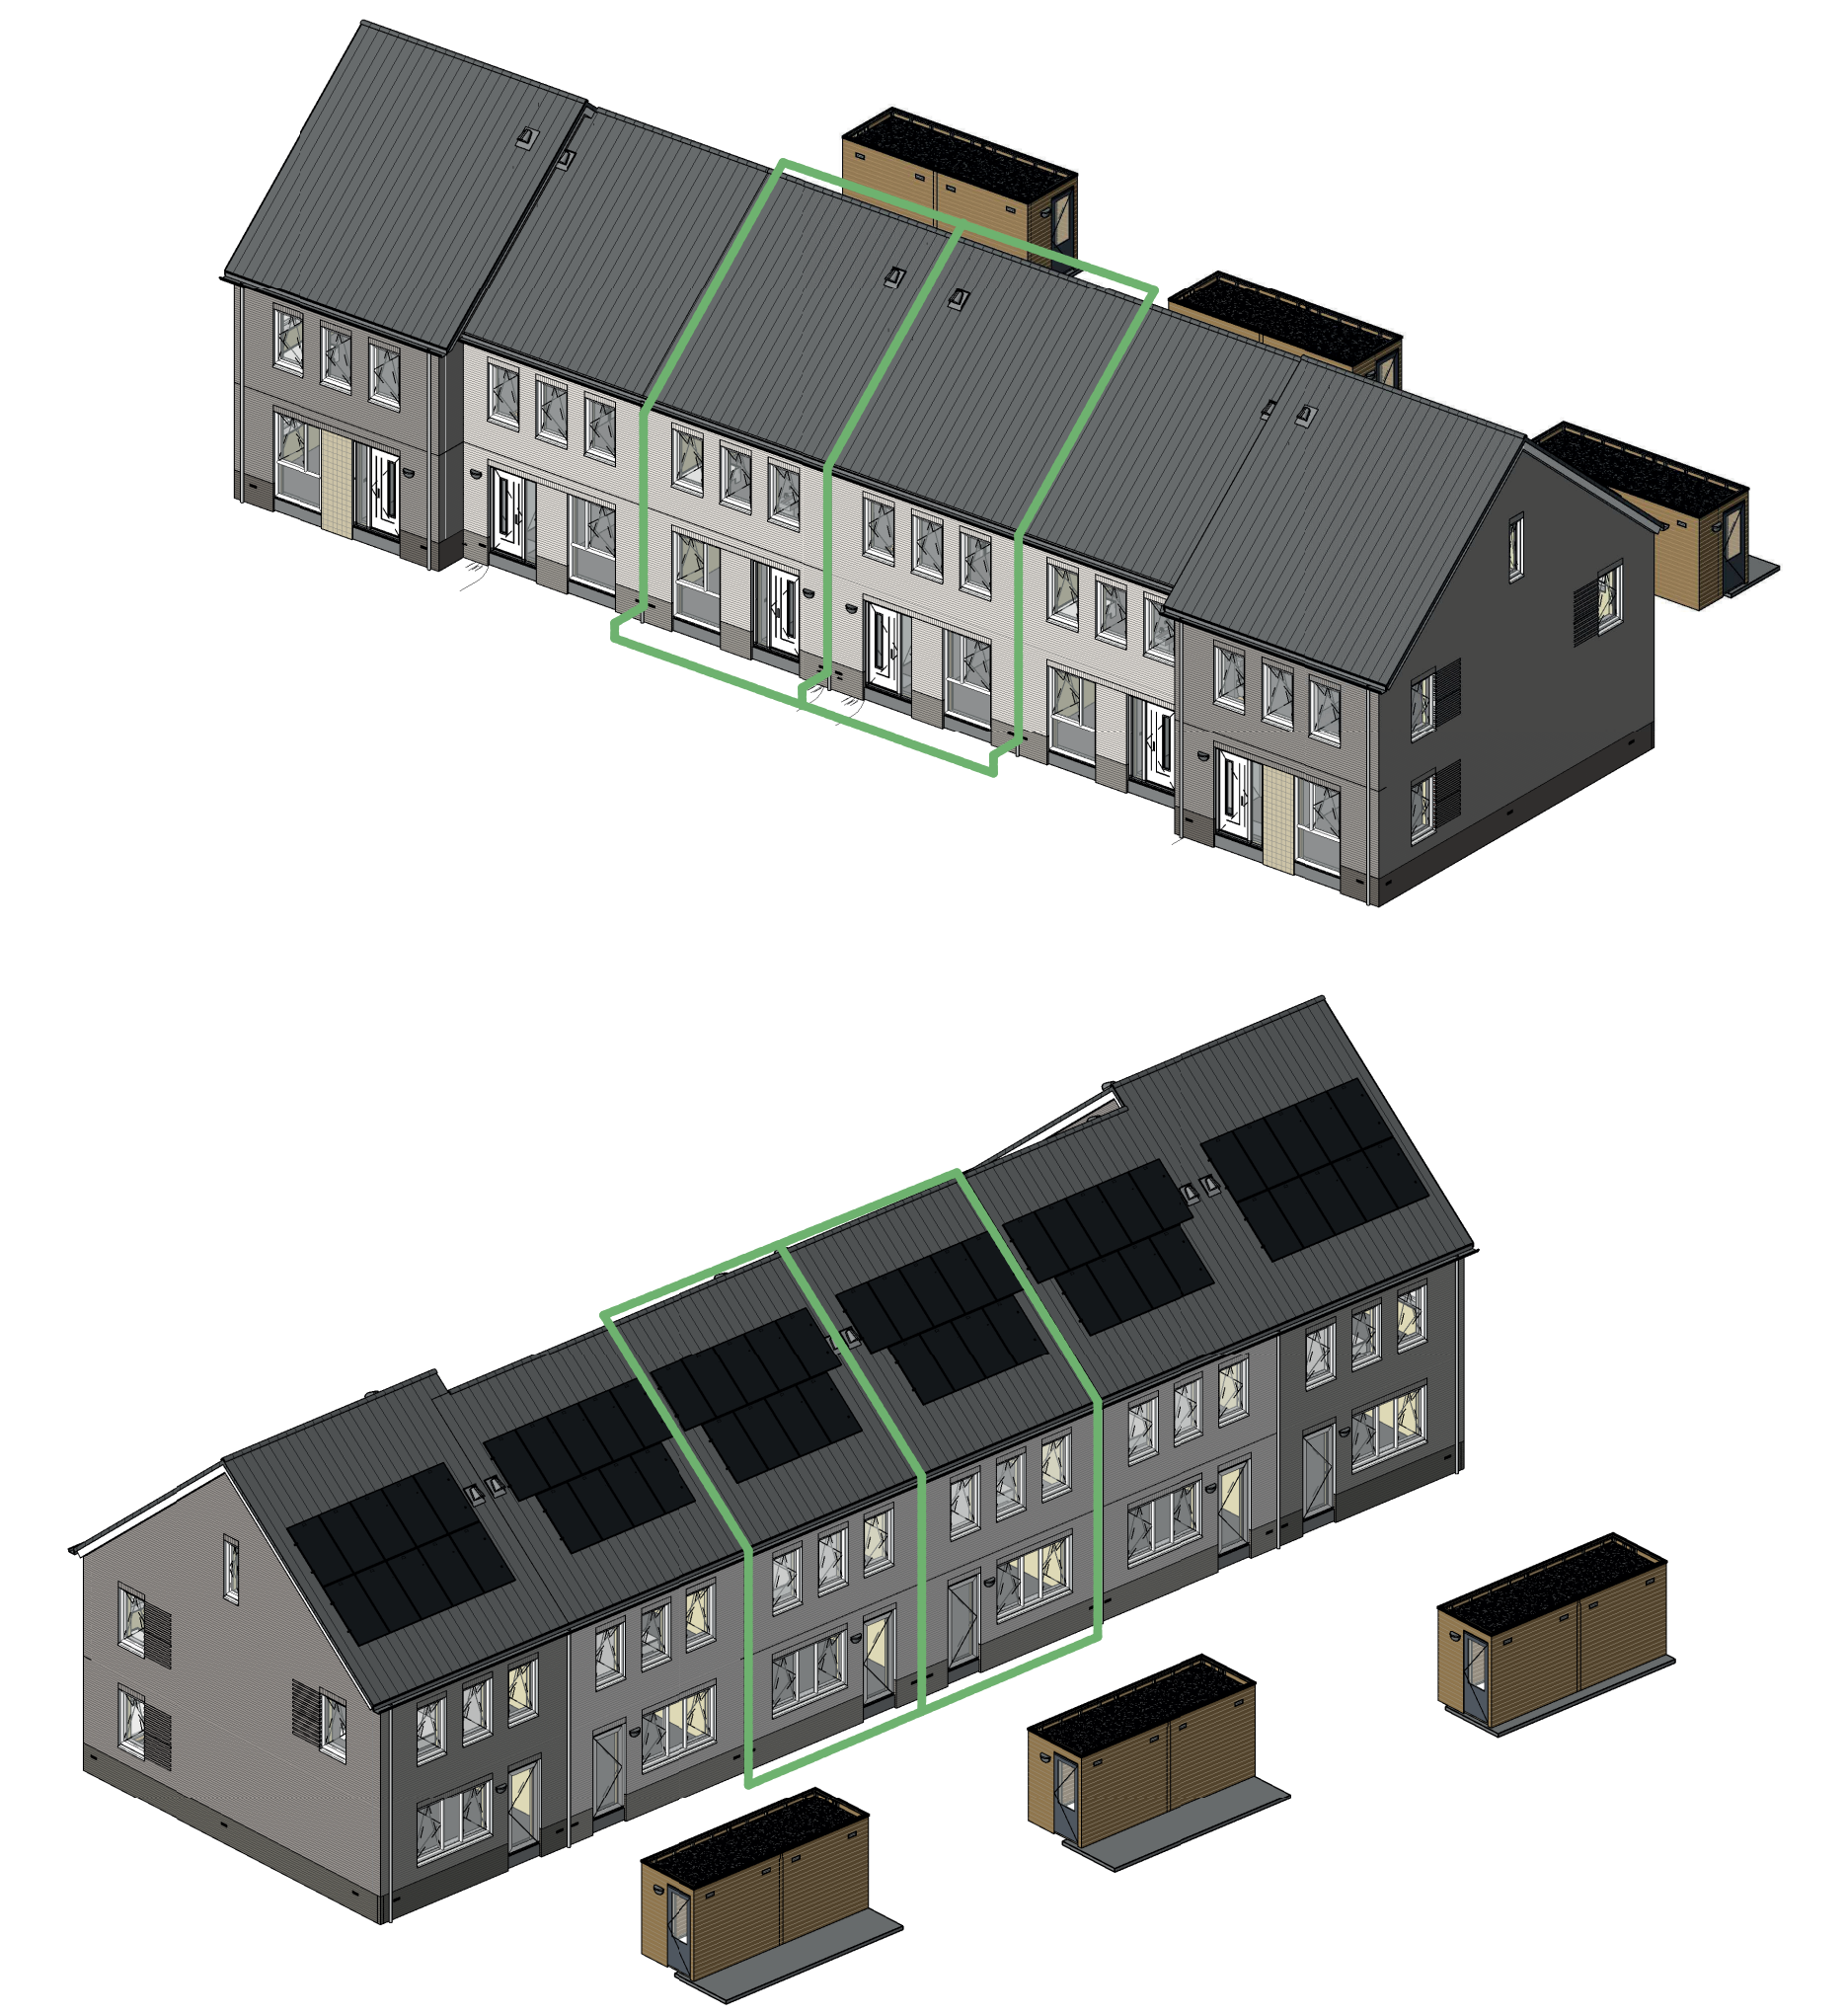


plattgrond eerste verdieping (1:50)




achtergevel (1:100)

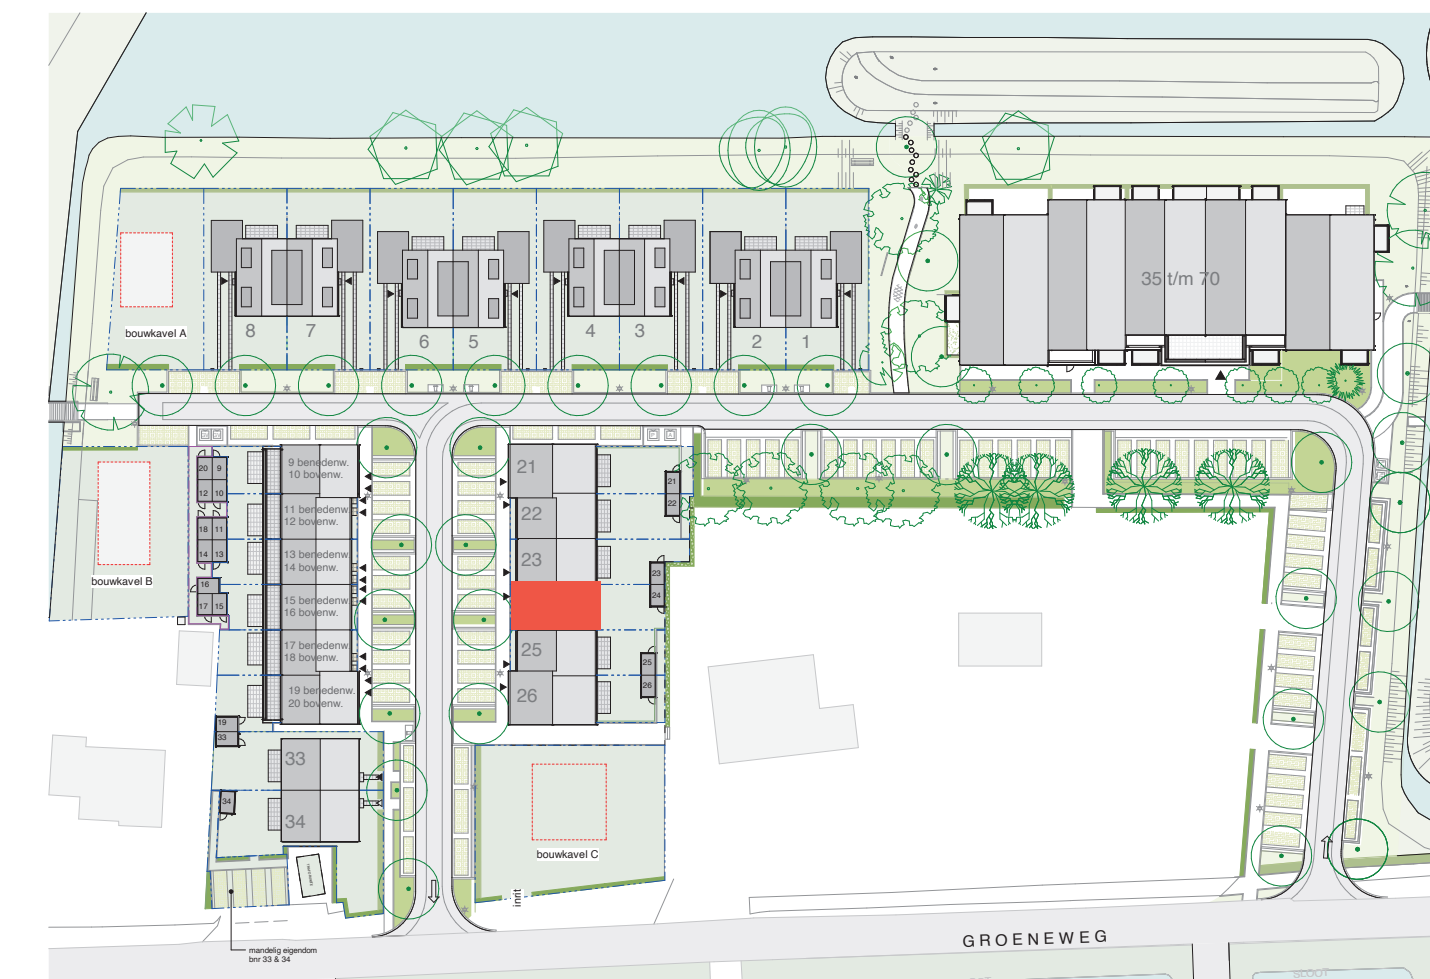

situatietekening (1:1000)

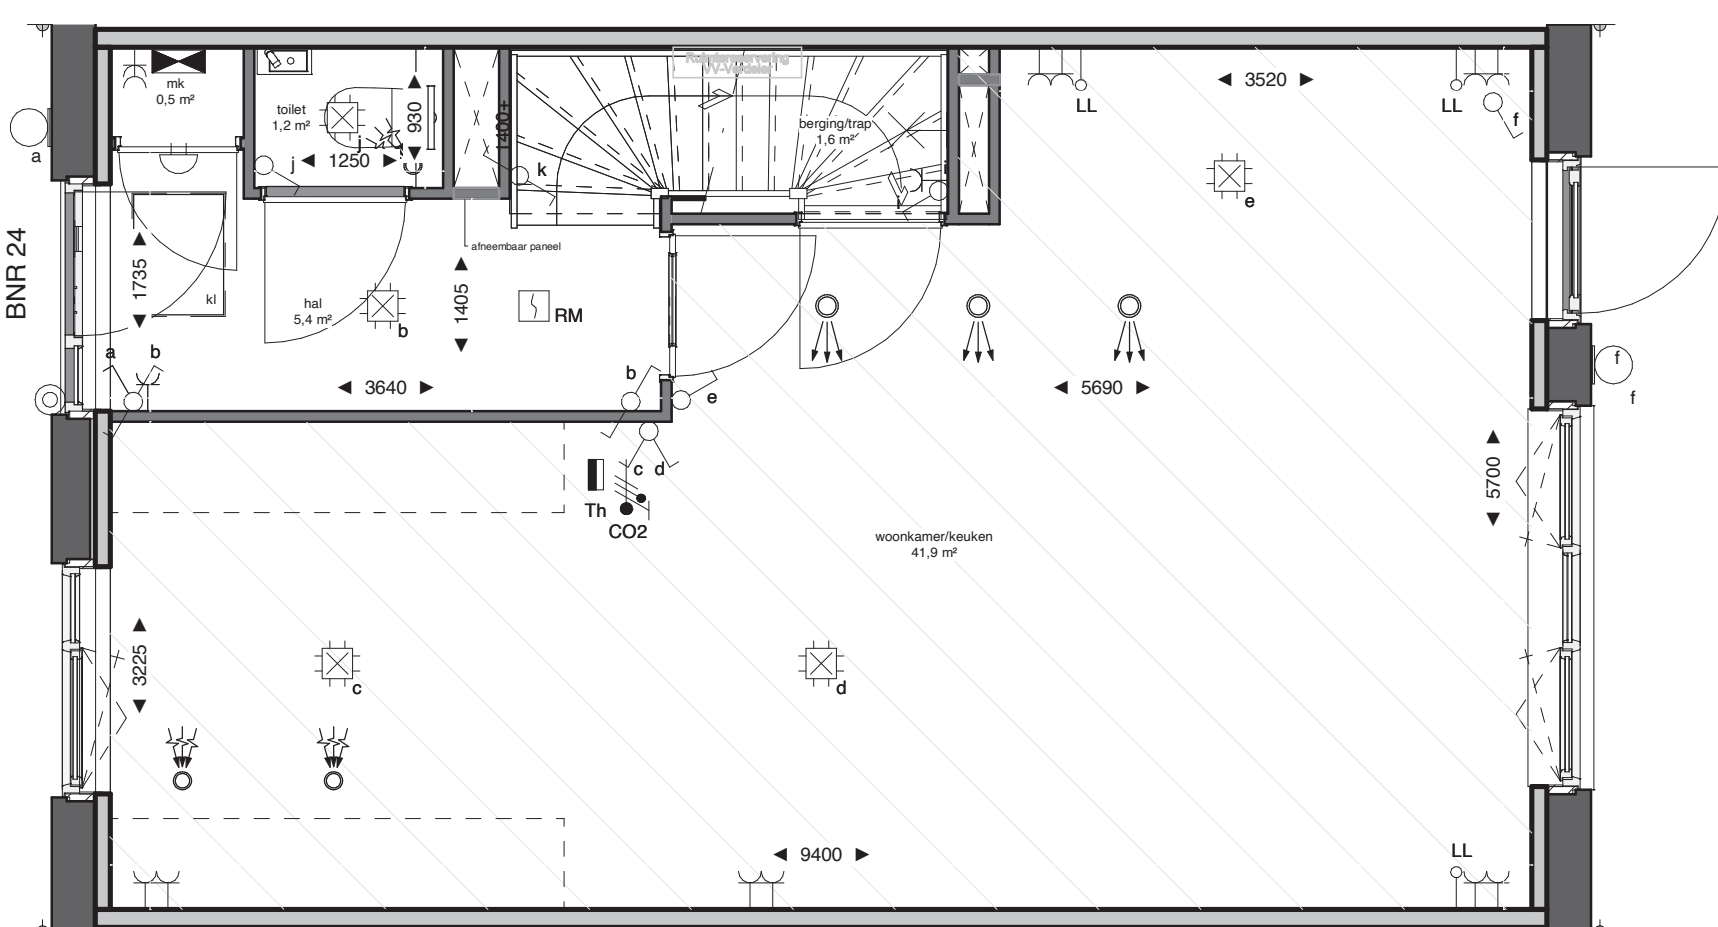

plattgrond begane grond (1:50)

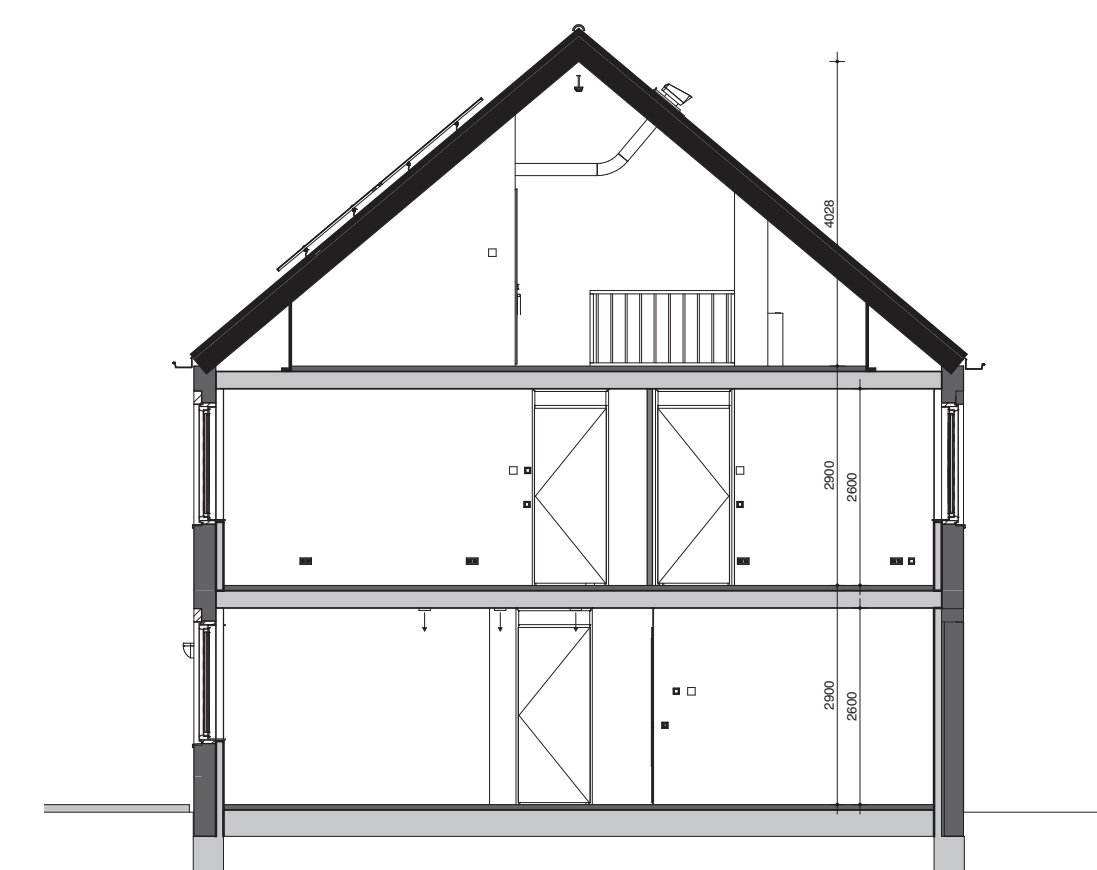



doorsnede gespiegeld (1:100)

Renvoel Elektra		Renvoel	
Hoogte (v.v.)	Symbol	Hoogte (v.v.)	Symbol
1500	Verdeelinrichting	300	Enkele wandcontactdoos
Plafond	Centraaldoos t.b.v. schipput zonder armatuur	300	Dubbele wandcontactdoos
2100	Aansluitpunt, wandlicht zonder armatuur	1500	Wandcontactdoos 2-voudig opbouw MK
1300	Wandlichtpunt inclusief armatuur	250	E-RAD - Elektr. radiator badkamer 250x-VL
1100	Beldrukker	1050	WT - Wastafel 1050x-VL
Plafond	RM Rockmelder, optisch	1200	WD - Wasdroger 1200x-VL
1050	Enkelpolige schakelaar	1200	WM - Wasmachine 1200x-VL
1050	Enkelpolige schakelaar met wandcontactdoos	1500	CO2 CO2 Opnemer
1050	Serieschakelaar	1500	PV PV-omvormer schakelaar
1050	Wisselschakelaar		
1050	Kruisschakelaar	Plafond	Ventilatie Afzuig-ventiel
600	Centraal aansluitpunt badkamer	Plafond	Ventilatie Inblaas-ventiel
300	Loze leiding	W-installatie	VV - vloerverwarming
1500	Thermostaat	Toestellen	WP - Wärmepumpe
			WTW - Wärmestromegewinnung Unit
			WD - Wasdroger
			WM - Wasmaschine

**Opmerkingen:**

Op de plattgronden zijn de installatievoorzieningen door middel van een symbool weergegeven. De aangegeven positie van deze onderdelen is indicatief; aanpassingen door de installateur zijn voorbehouden. De exacte positie wordt door de installateur op de installatietekeningen weergegeven. Maten zijn aangegeven in millimeters en zijn circa maten. Houdt rekening met bouwtoelanties.

**Renvoel:**

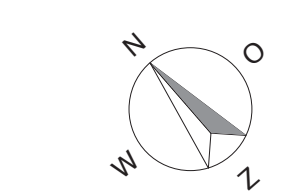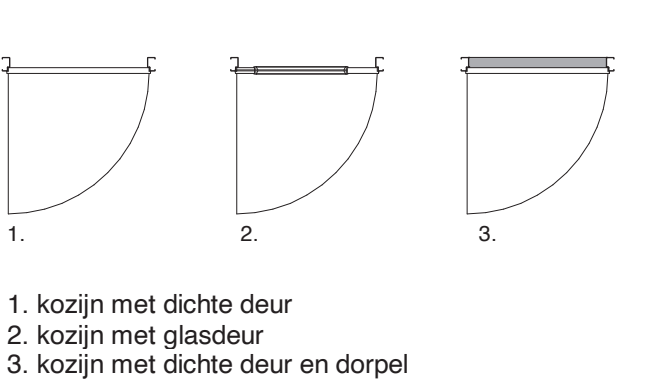

Voor situatietekening zie tekening "Situatie \_ verkooptekening"

Disclaimer:  
Tegelpanelen nog in bewerking.  
Tegelpanelen buitengevel nog onder voorbehoud van eventuele wijzigingen.

Rijwoningen blok B2  
 BNR 23 en 24  
 VG 141,5 m2 GO, 78,9 m2 VG



verkooptekening BNR 24 onderdeel  
 27-11-2023 datum  
 1:50/1:100 schaal  
 A0 formaat

