



1:100  
Gevelfragment - noordgevel



1:100  
Gevelfragment - oostgevel


**Renvooi Elektra**

Hoogte (v.l.)	Symbool	Omschrijving	Hoogte (v.l.)	Symbool	Omschrijving
1500	▬	Verdeelinrichting	300	⊥	Enkele wandcontactdoos
Plafond	⊙	Centraalpunt l.b.v. lichtpunt zonder armatuur	300	⊥	Dubbele wandcontactdoos
2300	⊙	Aansluitpunt, wandlicht zonder armatuur	1500	⊥	Wandcontactdoos 2-voudig opbouw MK
2100	⊙	Wandlichtpunt terras inclusief armatuur		⊙	E-RAD - Elektr. radiator badkamer 260+VL.
1300	⊙	Beldrukker		⊙	WT - Wastafel 1050+VL.
1500	⊙	Videofoon		⊙	WD - Wasdroger 1200+VL.
Plafond	⊙	RM Rookmelder, optisch		⊙	WM - Wasmachine 1200+VL.
1050	⊙	Enkelpolige schakelaar	1500	⊙	CO2 CO2 Opnemer
1050	⊙	Serieschakelaar	1500	⊙	PV PV-omvormer schakelaar
1050	⊙	Wisselschakelaar		⊙	Ventilatie Afzuig-ventiel
1050	⊙	Kruisschakelaar		⊙	Ventilatie Inblaas-ventiel
600	⊙	Centraal aardpunt badkamer		⊙	W-installatie
300	⊙	Loze leiding		⊙	WV - Vloerverwarming
1500	⊙	Thermostaat		⊙	WP - Warmtepomp
				⊙	WTW - Warmterugwinning Unit
				⊙	WD - Wasdroger
				⊙	WM - Wasmachine


**Opmerkingen:**

Op de plattegronden zijn de installatievoorzieningen door middel van een symbool weergegeven. De aangegeven positie van deze onderdelen is indicatief; aanpassingen door de installateur zijn voorbehouden. De exacte positie wordt door de installateur op de installatietekeningen weergegeven. Maten zijn aangegeven in millimeters en zijn circa maten. Houdt rekening met bouwtoelanties.


**Renvooi:**

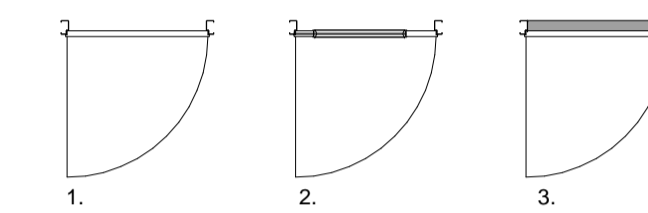


- kozijn met dichte deur
- kozijn met glasdeur
- kozijn met dichte deur en dorpel

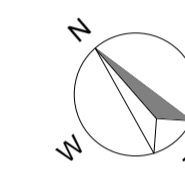

Voor situatietekening zie tekening "Situatie \_ verkooptekening"

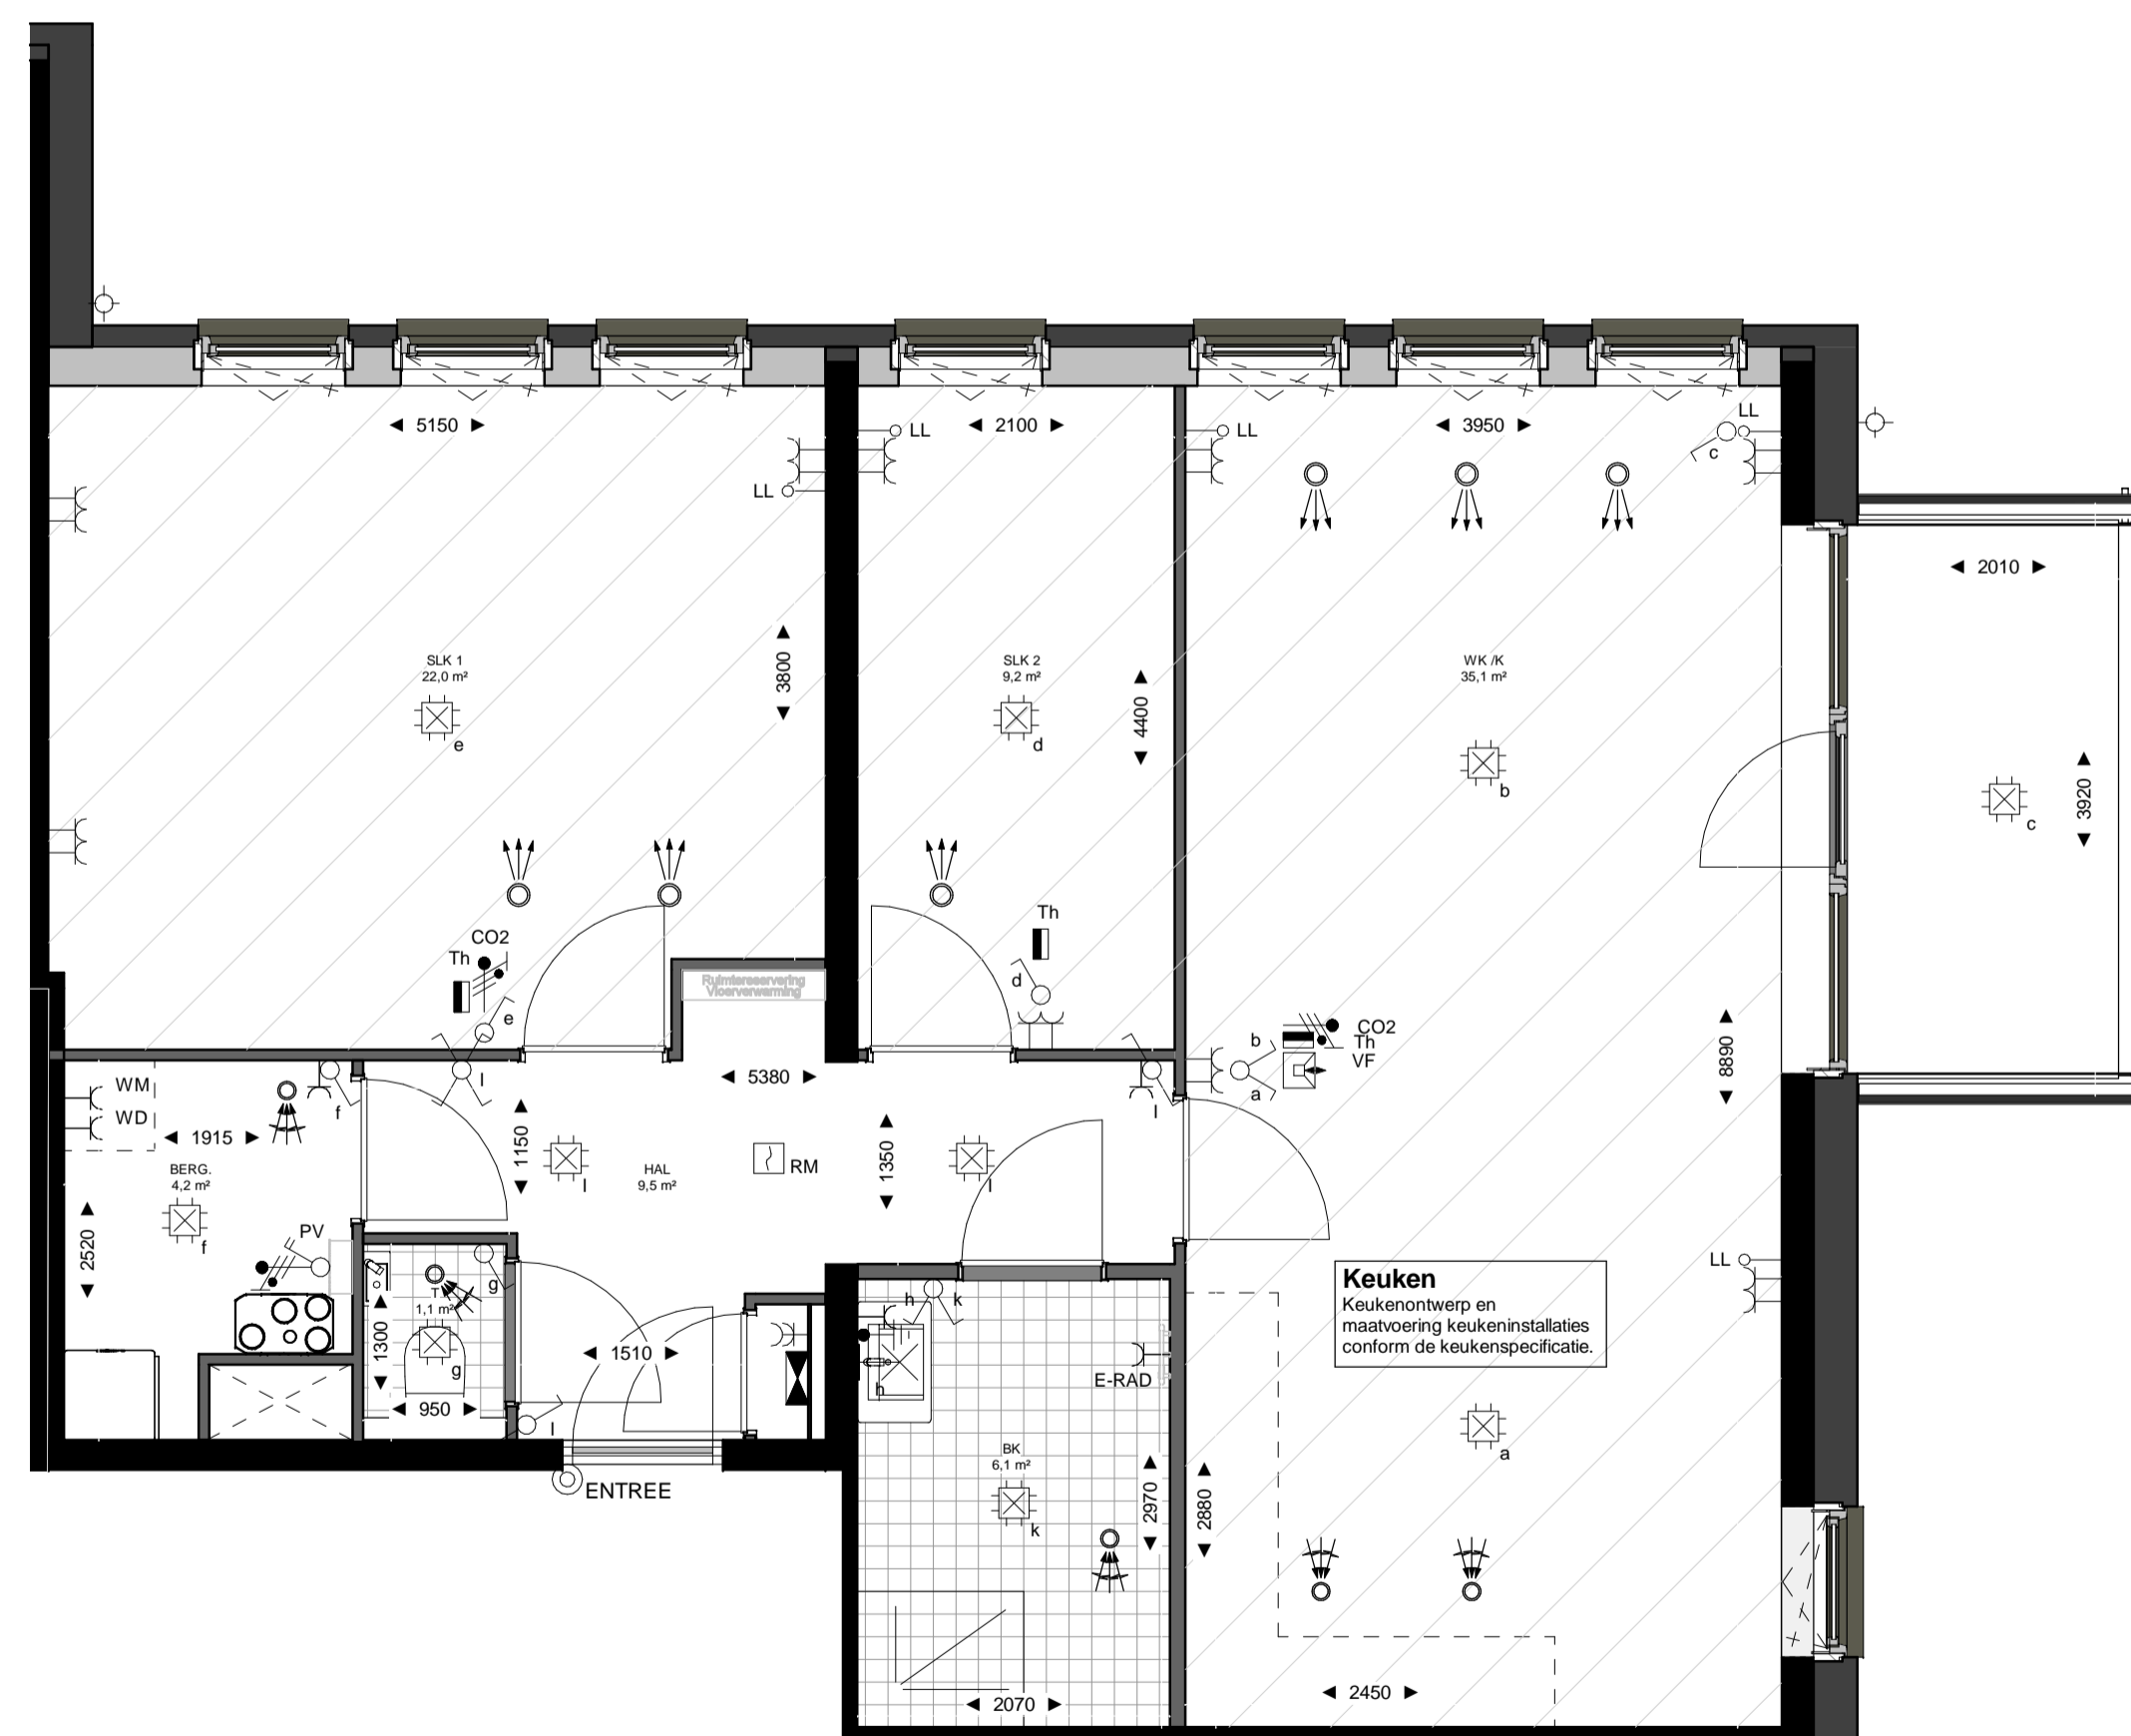

1:50  
Plattegrond

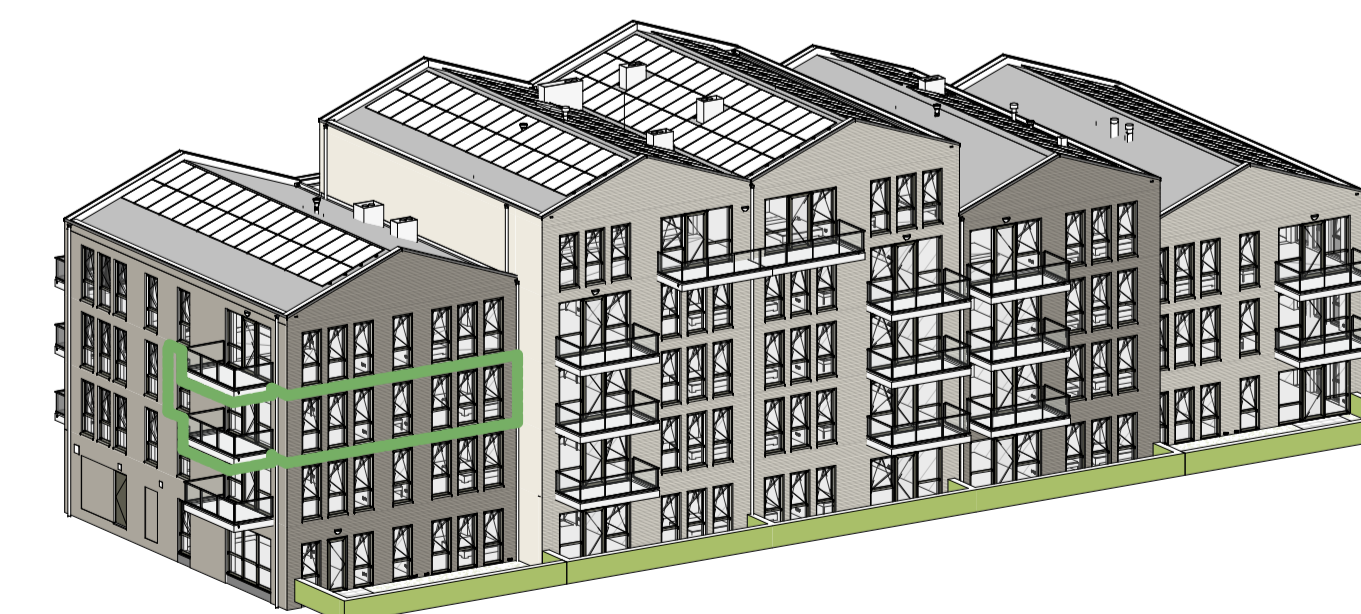

Appartement blok D  
bnr 51, type A1  
89.5 m2 GO, 66.7 m2 VG

PARC  
alcazar