


**Renvooi Elektra**

Hoogte (v.l.)	Symbol	Omschrijving	Hoogte (v.l.)	Symbol	Omschrijving
1500	▼	Verdeelinrichting	300	— —	Enkele wandcontactdoos
Plafond	⊙	Centraaldoos t.b.v. lichtpunt zonder armatuur	300	— — —	Dubbele wandcontactdoos
2300	⊙	Aansluitpunt, wandlicht zonder armatuur	1500	— —	Wandcontactdoos 2-voudig opbouw MK
2100	⊙	Wandlichtpunt terras inclusief armatuur		⊙	E-RAD - Elektr. radiator badkamer 260+VL.
1300	⊙	Beldrukker		⊙	WT - Wastafel 1050+VL.
1500	⊙	Videofoon		⊙	WD - Wasdroger 1200+VL.
Plafond	⊙	Rookmelder, optisch		⊙	WM - Wasmachine 1200+VL.
1050	⊙	Enkelpolige schakelaar	1500	⊙	CO2 CO2 Opnemer
1050	⊙	Enkelpolige schakelaar met wandcontactdoos	1500	⊙	PV PV-omvormer schakelaar
1050	⊙	Serieschakelaar		⊙	Ventilatie Afzuig-ventiel
1050	⊙	Wisselschakelaar		⊙	Ventilatie Inblaas-ventiel
1050	⊙	Kruisschakelaar		⊙	W-installatie
600	⊙	Centraal aardpunt badkamer		⊙	Toestellen
300	⊙	Loze leiding			VV - Vloerverwarming
1500	—	Thermostaat			WP - Warmtepomp
					WTW - Warmterugwinning Unit
					WD - Wasdroger
					WM - Wasmachine


**Opmerkingen:**

Op de plattegronden zijn de installatievoorzieningen door middel van een symbool weergegeven.  
De aangegeven positie van deze onderdelen is indicatief; aanpassingen door de installateur zijn voorbehouden.  
De exacte positie wordt door de installateur op de installatietekeningen weergegeven.  
Maten zijn aangegeven in millimeters en zijn circa maten. Houdt rekening met bouwtoleranties.


**Renvooi:**

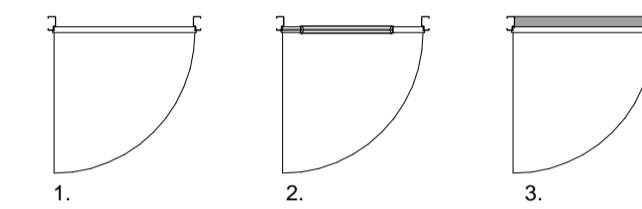

- kozijn met dichte deur
- kozijn met glasdeur
- kozijn met dichte deur en dorpel

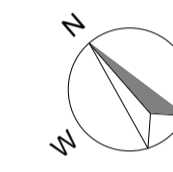

Voor situatietekening zie tekening "Situatie \_ verkooptekening"

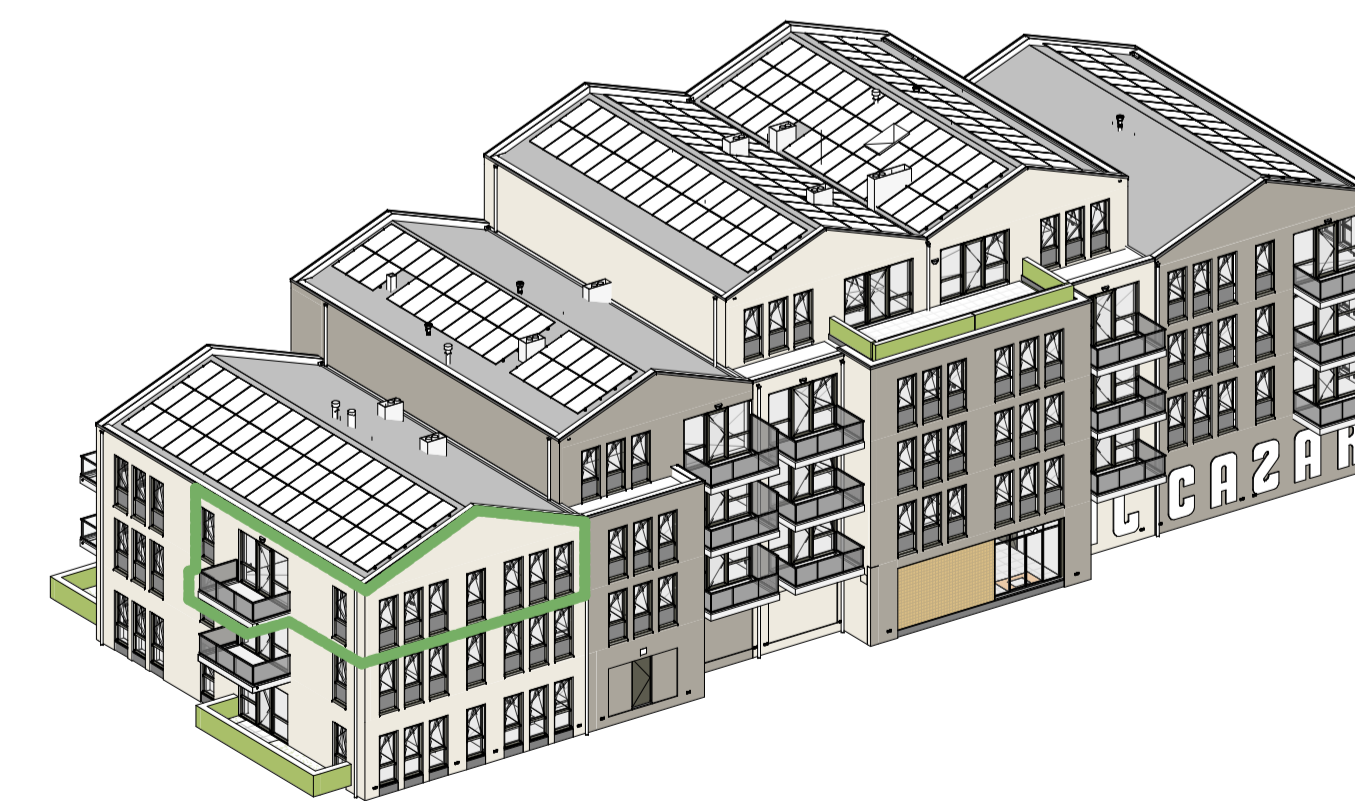


PARC  
alcazar



1: 100 Gevelfragment - zuidgevel



1: 100 Gevelfragment - westgevel

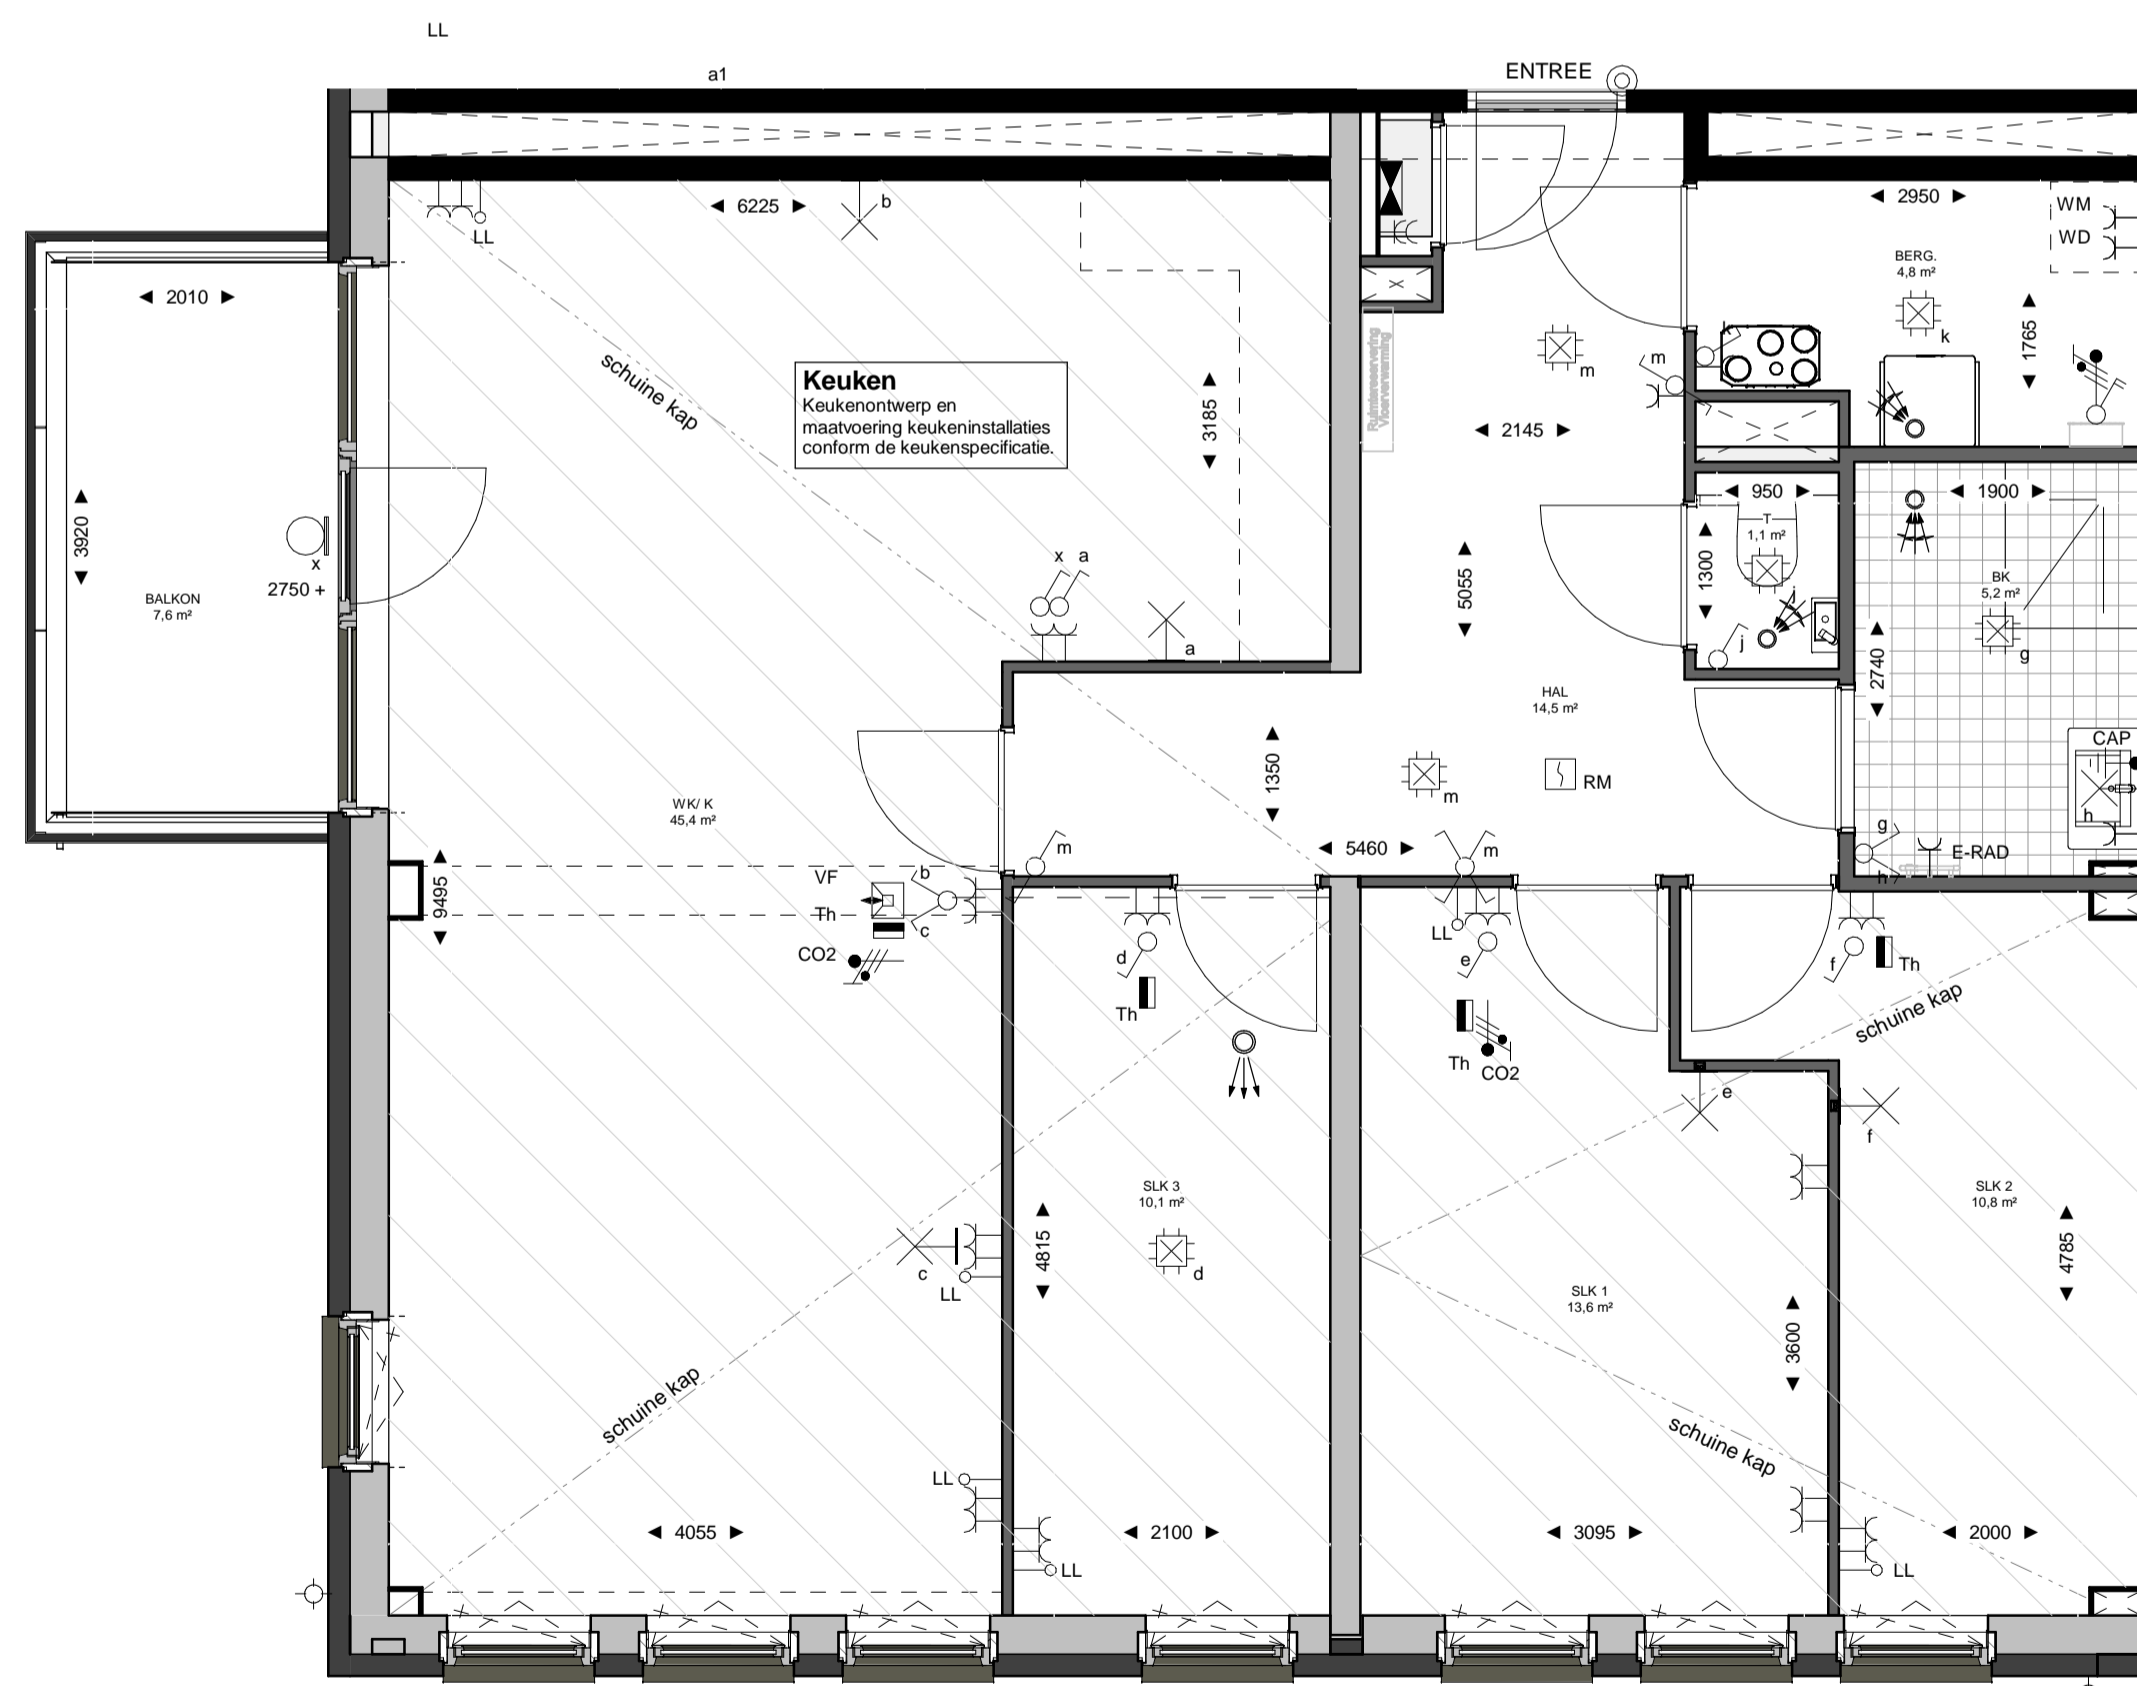

1: 50 Plattegrond

Appartement blok D  
bnr 56, type D2  
VG 108.5 m2 GO, 79.0 m2 VG