




1 : 100
Gevelfragment - zuidgevel

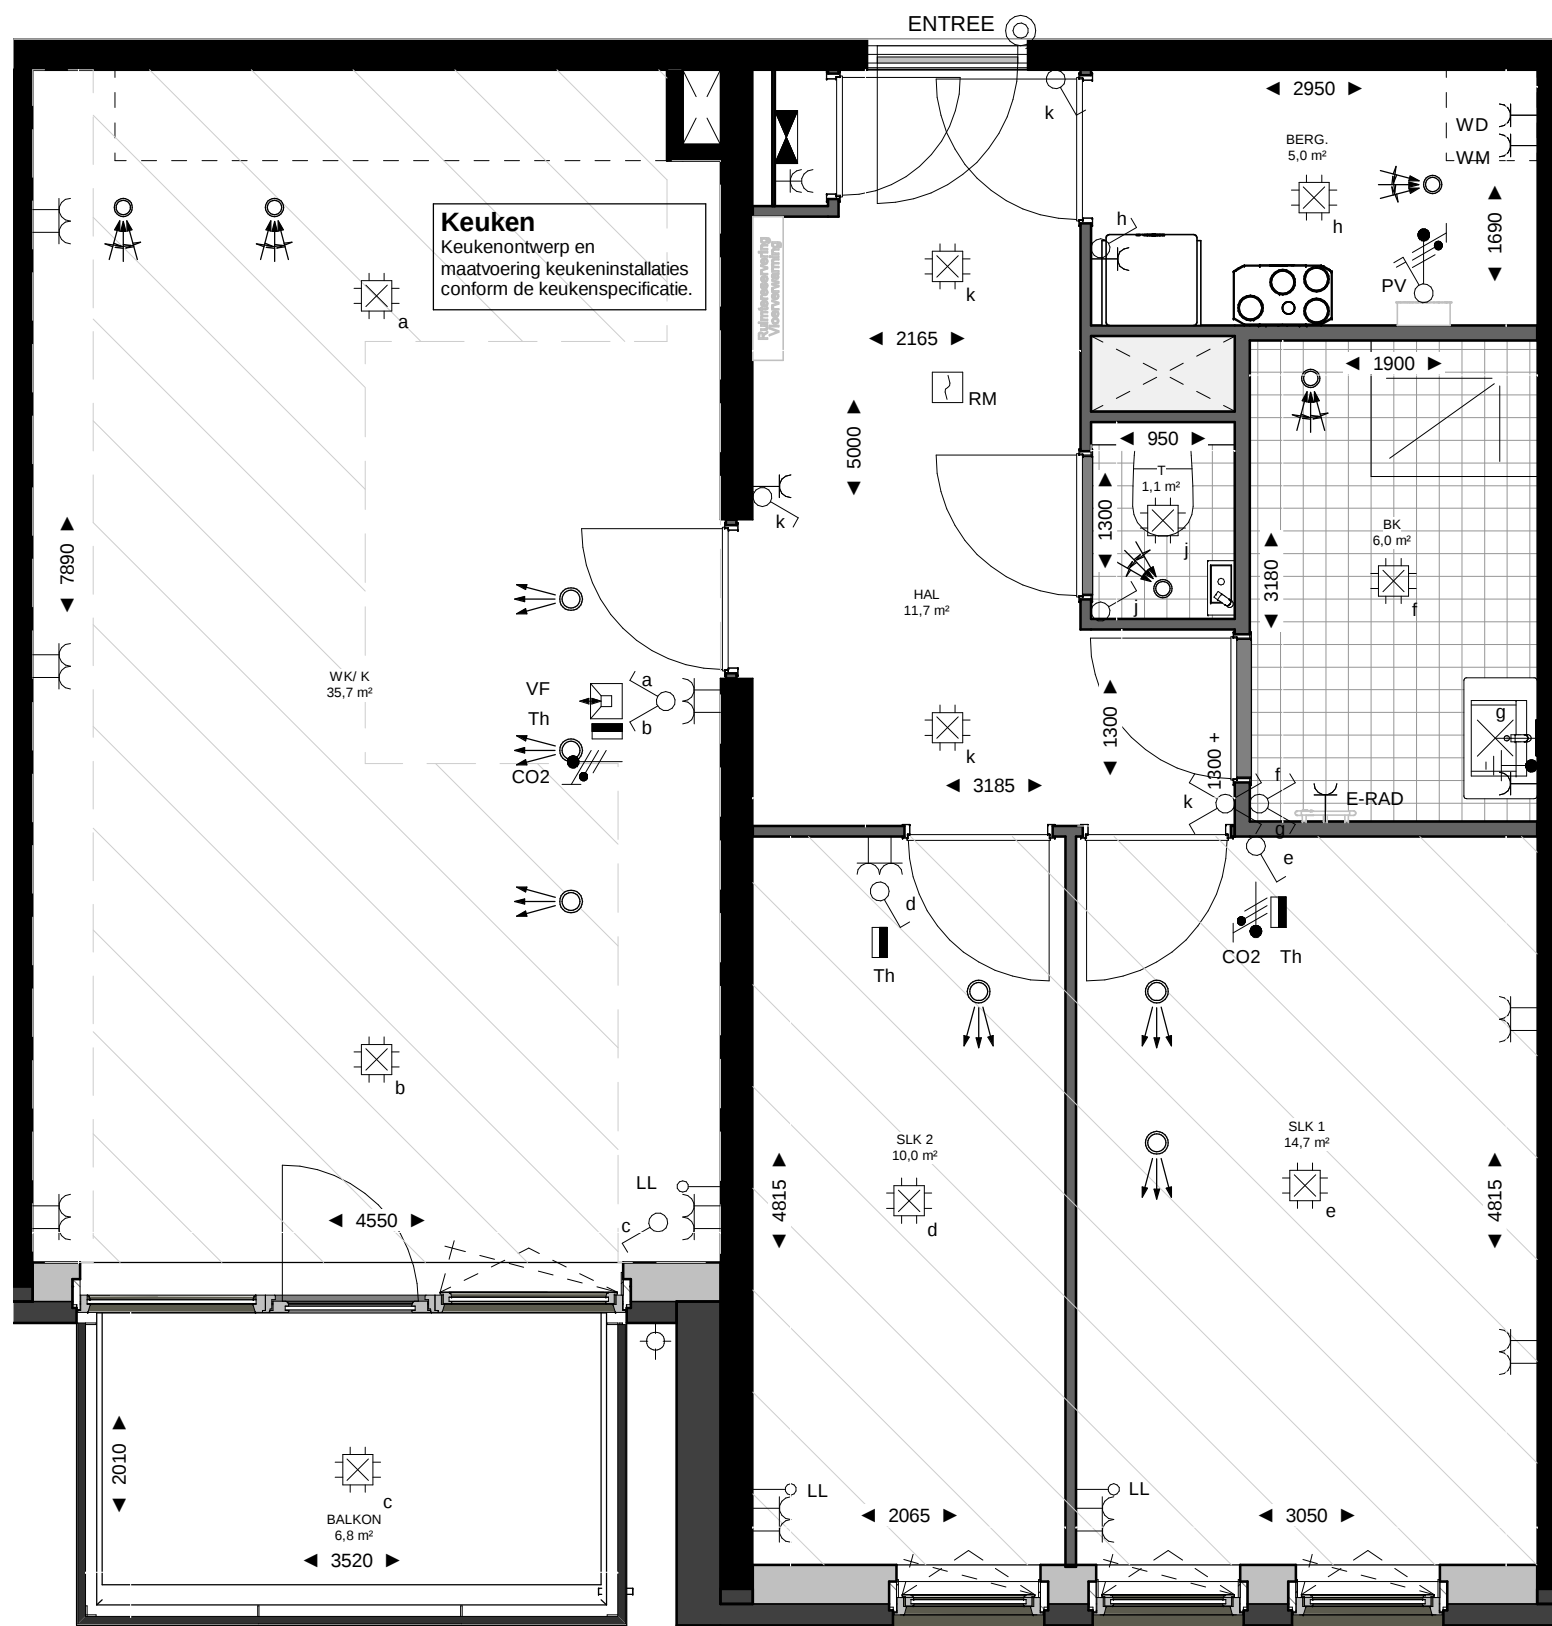

1 : 50
Plattegrond



Renvooi Elektra

Hoogte (+VL.)	Symbol	Omschrijving	Hoogte (+VL.)	Symbol	Omschrijving
1500		Verdelinrichting	300		Enkele wandcontactdoos
Plafond		Centraaldoos t.b.v. lichtpunt zonder armatuur	300		Dubbele wandcontactdoos
2300		Aansluitpunt, wandlicht zonder armatuur	1500		Wandcontactdoos 2-voudig opbouw MK
2100		Wandlichtpunt terras inclusief armatuur			E-RAD - Elektr. radiator badkamer 260+VL.
1300		Beldrukker			WT - Wastafel 1050+VL.
1500		Videofoon			WD - Wasdroger 1200+VL.
Plafond		Rookmelder, optisch			WM - Wasmachine 1200+VL.
1050		Enkelpolige schakelaar	1500		CO2 CO2 Opnemer
1050		Enkelpolige schakelaar met wandcontactdoos			
1050		Serieschakelaar	1500		PV PV-omvormer schakelaar
1050		Wisselschakelaar			
1050		Kruisschakelaar	Plafond		Ventilatie Afzuig-ventiel
			Plafond		Ventilatie Inblaas-ventiel
600		Centraal aardpunt badkamer	W-installatie Toestellen		VV - Vloerverwarming WP - Warmtepomp WTW - Warmteterugwinning Unit WD - Wasdroger WM - Wasmachine
300		Loze leiding			
1500		Thermostaat			

Opmerkingen:

Op de plattegronden zijn de installatievoorzieningen door middel van een symbool weergegeven.
De aangegeven positie van deze onderdelen is indicatief; aanpassingen door de installateur zijn voorbehouden.
De exacte positie wordt door de installateur op de installatietekeningen weergegeven.
Maten zijn aangegeven in millimeters en zijn circa maten. Houdt rekening met bouwtoleranties.

Renvooi:

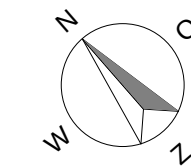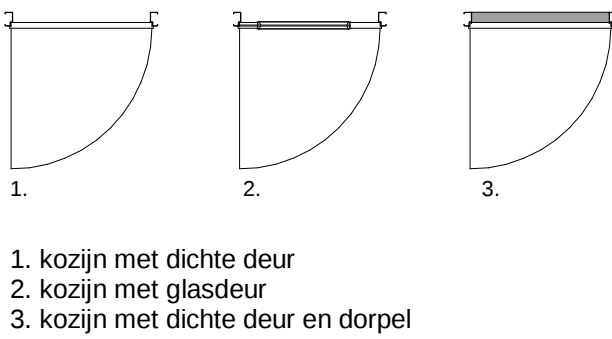

Voor situatietekening zie tekening "Situatie _ verkooptekening"



Appartement blok D
bnr 58, type E1
86.4 m2 GO, 48.3 m2 VG



Verkooptekening BNR-58 onderdeel
24-11-2023 datum
As indicated: schaal
A1: formaat