




1:100 Gevelfragment - zuidgevel

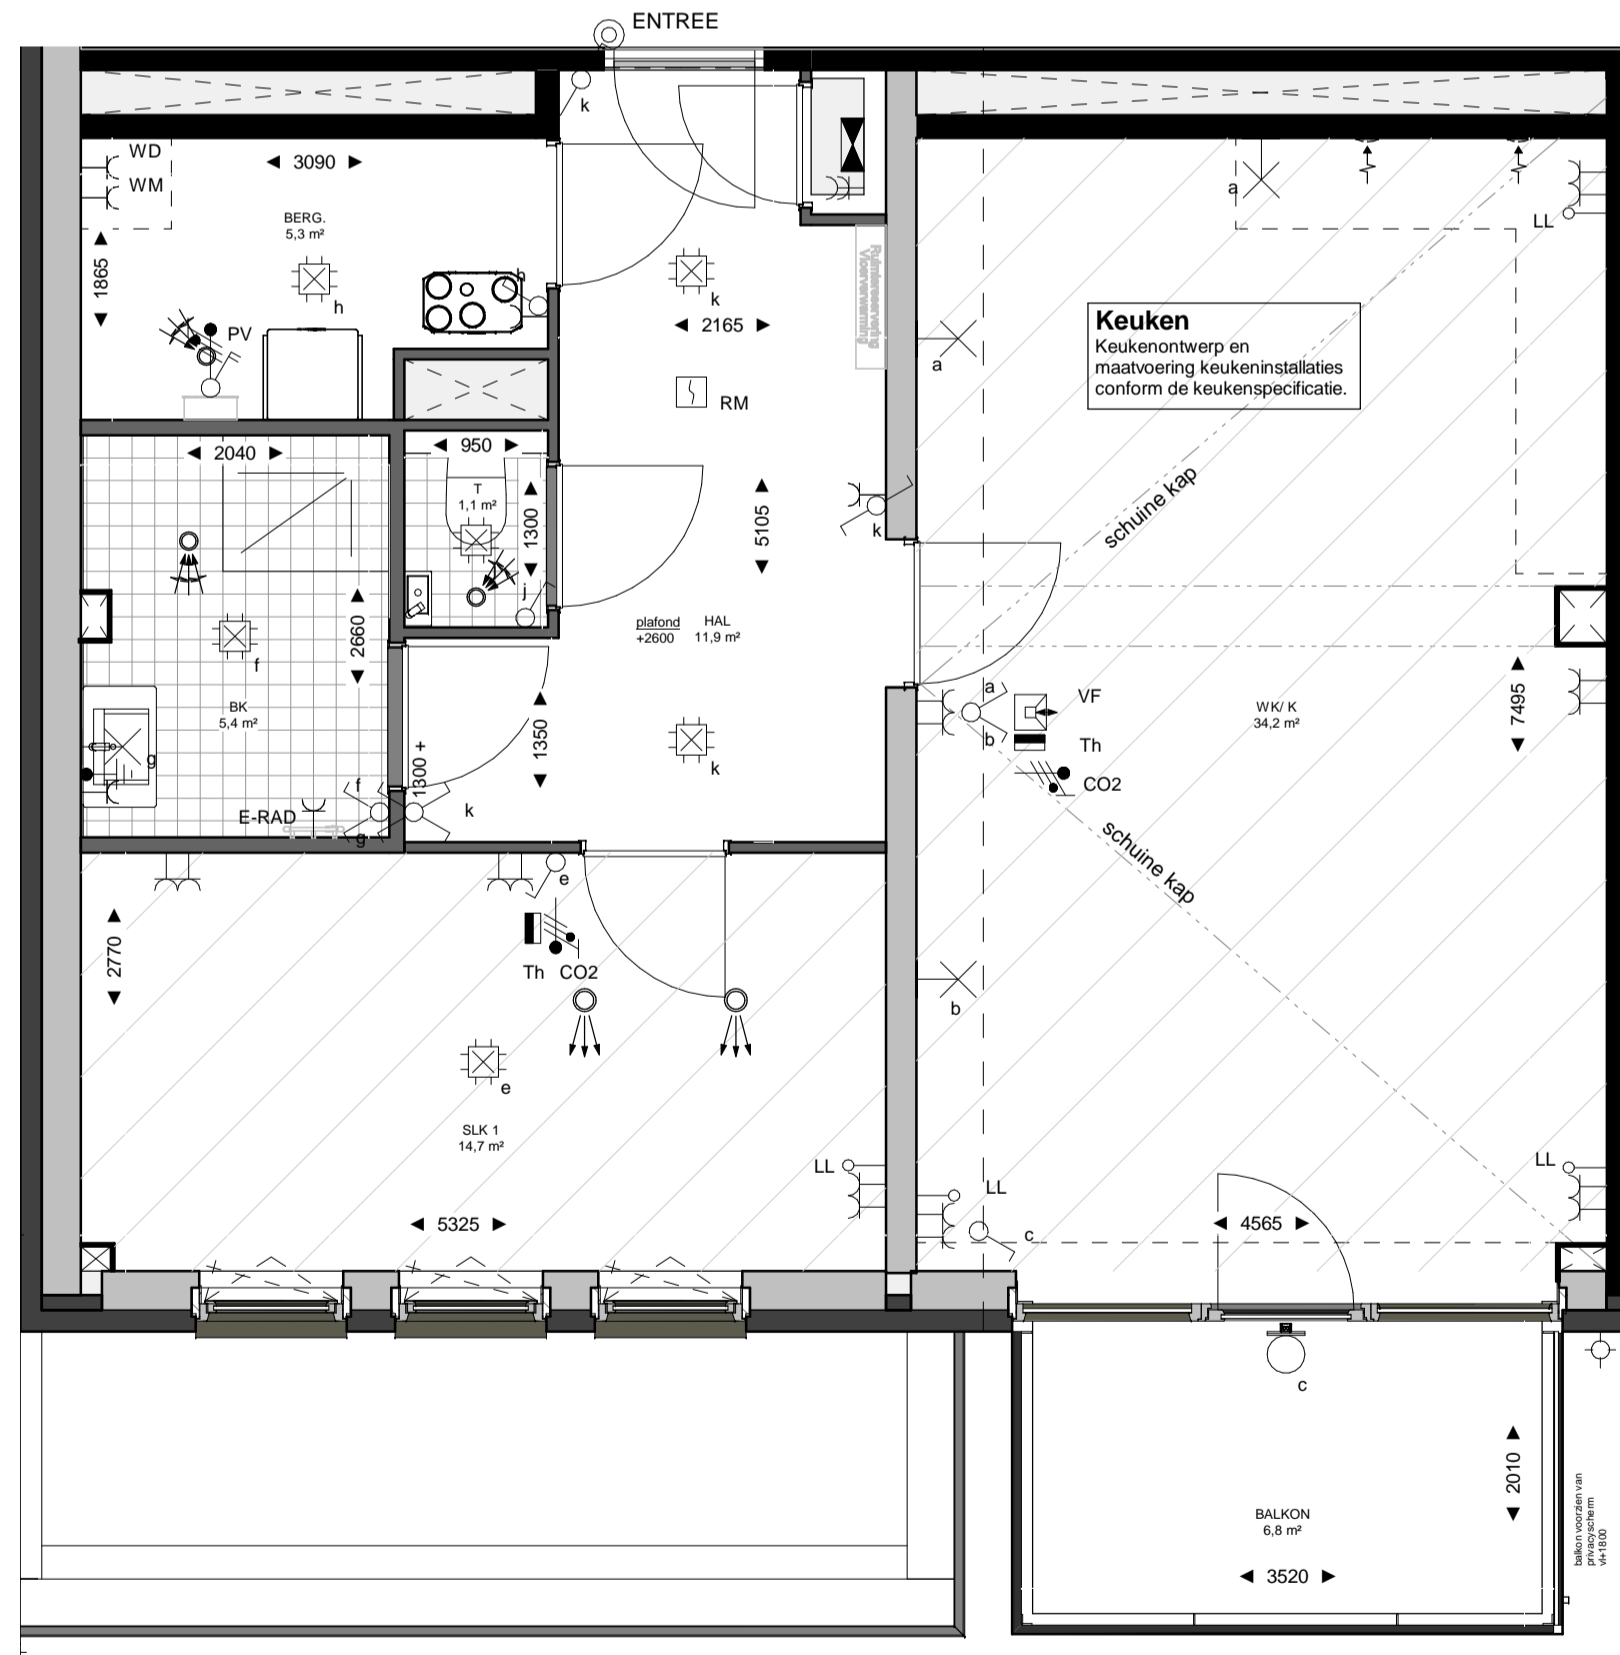


1:50 Plattegrond

Renvooi Elektra

Hoogte (v.l.)	Symbol	Omschrijving	Hoogte (v.l.)	Symbol	Omschrijving
1500	▶	Verdeelinrichting	300	⊥	Enkele wandcontactdoos
Plafond	⊙	Centraaldoos t.b.v. lichtpunt zonder armatuur	300	⊥	Dubbele wandcontactdoos
2300	⊙	Aansluitpunt, wandlicht zonder armatuur	1500	⊥	Wandcontactdoos 2-voudig opbouw MK
2100	⊙	Wandlichtpunt terras inclusief armatuur		⊙	E-RAD - Elektr. radiator badkamer 260+VL.
1300	⊙	Beldrukker		⊙	WT - Wastafel 1050+VL.
1500	⊙	Videofoon		⊙	WD - Wasdroger 1200+VL.
Plafond	⊙	Rookmelder, optisch		⊙	WM - Wasmachine 1200+VL.
1050	⊙	Enkelpolige schakelaar	1500	⊙	CO2 CO2 Opnemer
1050	⊙	Enkelpolige schakelaar met wandcontactdoos	1500	⊙	PV PV-omvormer schakelaar
1050	⊙	Serienschakelaar			
1050	⊙	Wisselschakelaar	Plafond	⊙	Ventilatie Afzuig-ventiel
1050	⊙	Kruisschakelaar	Plafond	⊙	Ventilatie Inblaa-ventiel
600	●	Centraal aardpunt badkamer	W-installatie		VV - Vloerverwarming
300	○	Loze leiding	Toestellen		WP - Warmtepomp
1500	▬	Thermostaat			WTW - Warmteterugwinning Unit
					WD - Wasdroger
					WM - Wasmachine


Opmerkingen:

Op de plattegronden zijn de installatievoorzieningen door middel van een symbool weergegeven. De aangegeven positie van deze onderdelen is indicatief; aanpassingen door de installateur zijn voorbehouden. De exacte positie wordt door de installateur op de installatietekeningen weergegeven. Maten zijn aangegeven in millimeters en zijn circa maten. Houdt rekening met bouwtoelanties.

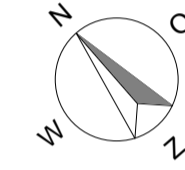

Voor situatietekening zie tekening "Situatie _ verkooptekening"

Renvooi:

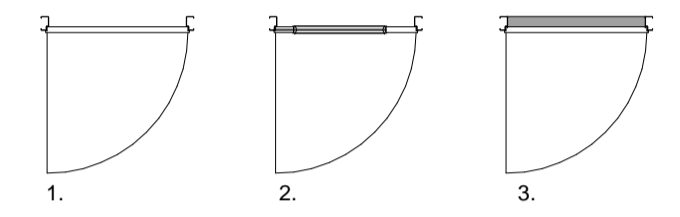

- 1. kozijn met dichte deur
- 2. kozijn met glasdeur
- 3. kozijn met dichte deur en dorpel



Appartement blok D
bnr 65, type E2
74.5 m2 GO, 48.7 m2 VG

PARC
alcazar