





voorgevel (1:50)




achtergevel (1:50)

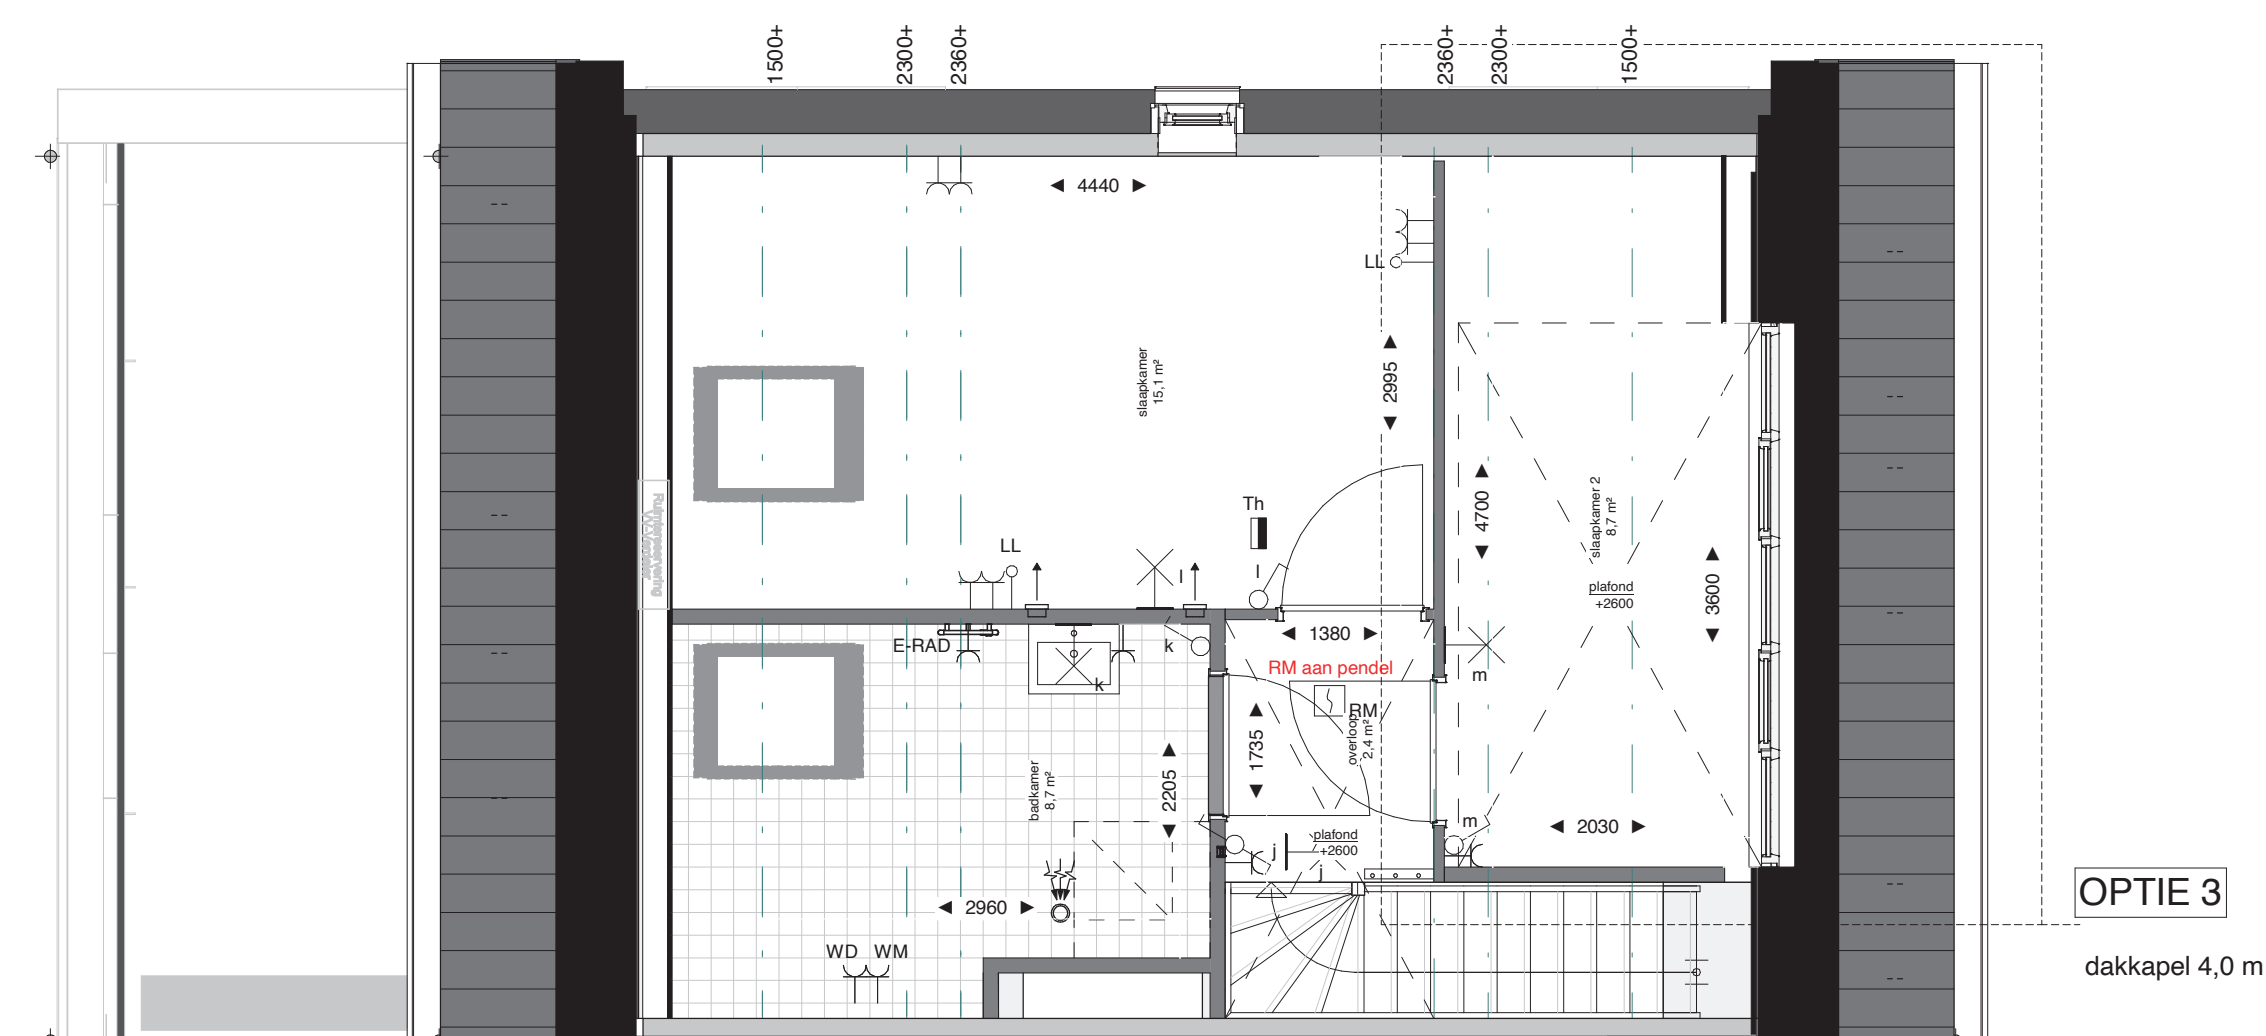

plattegrond tweede verdieping (1:50)

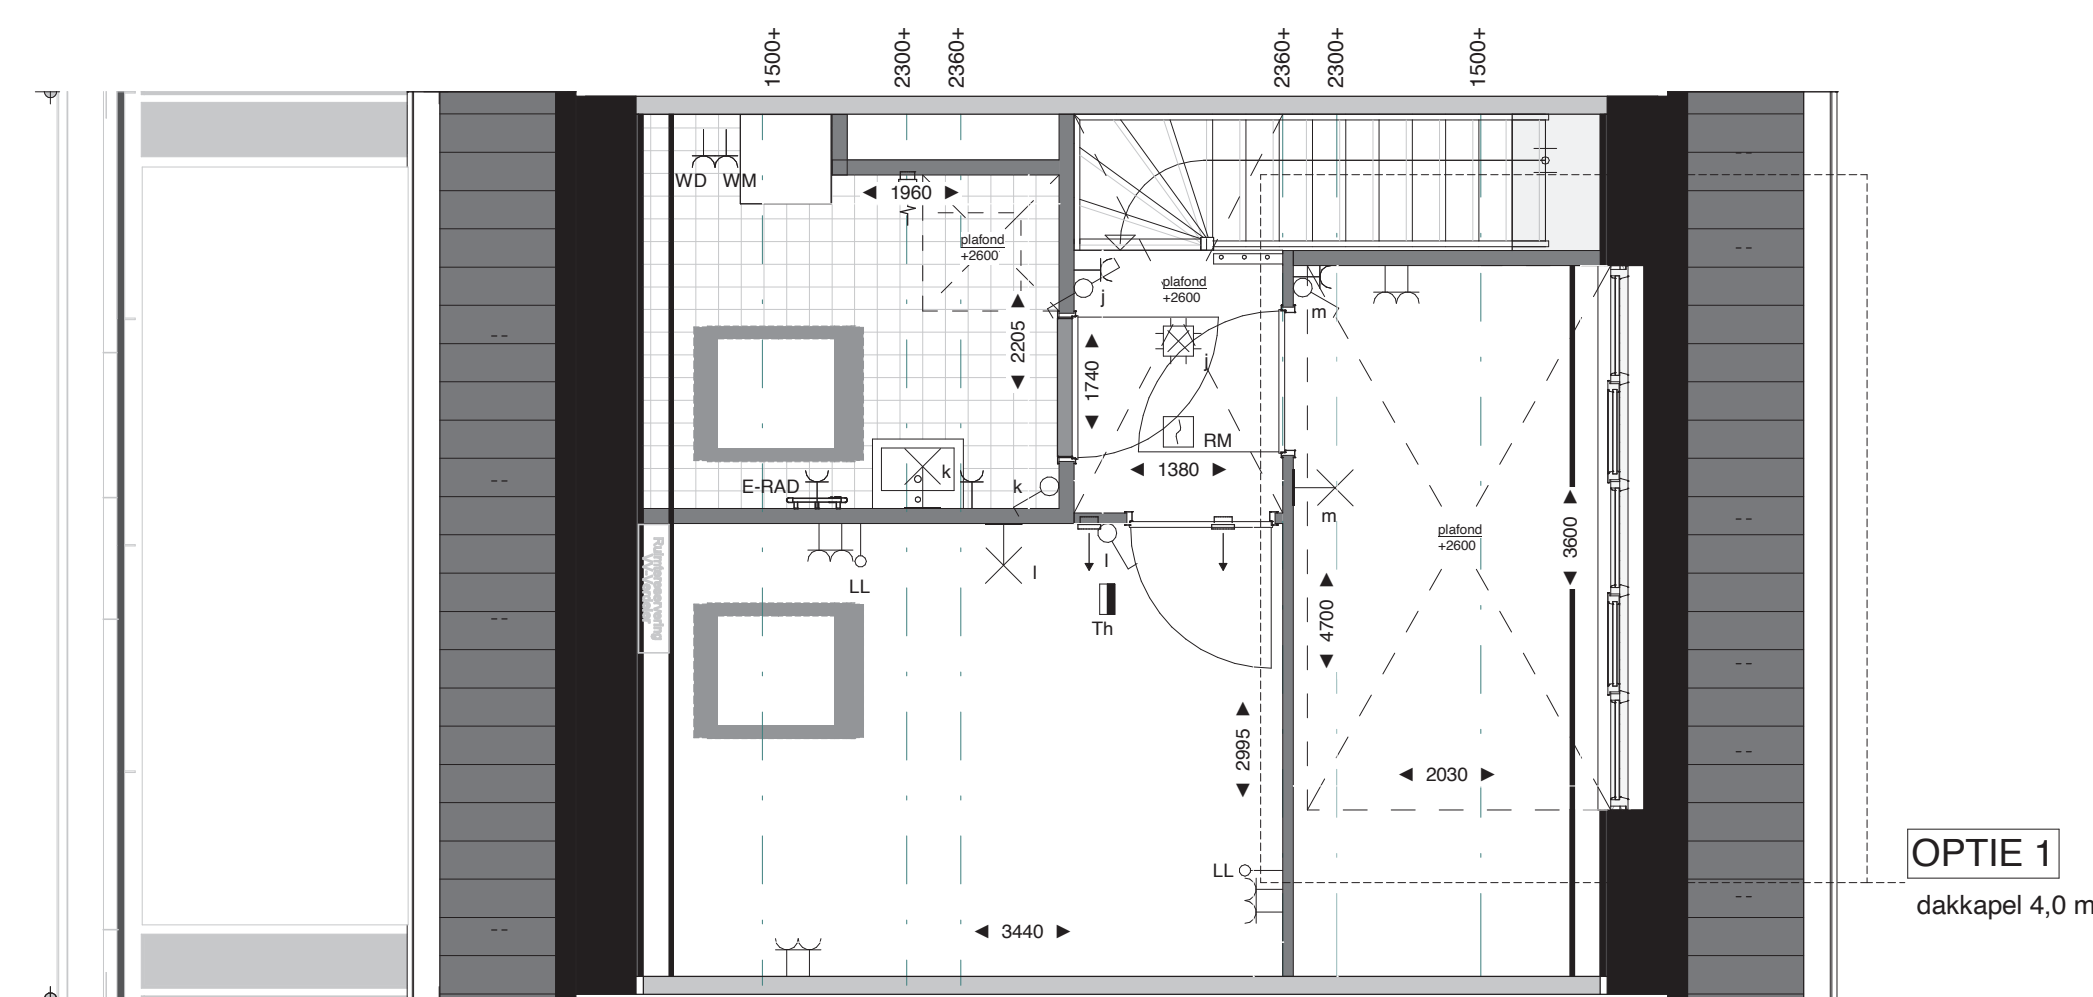

plattegrond tweede verdieping (1:50)

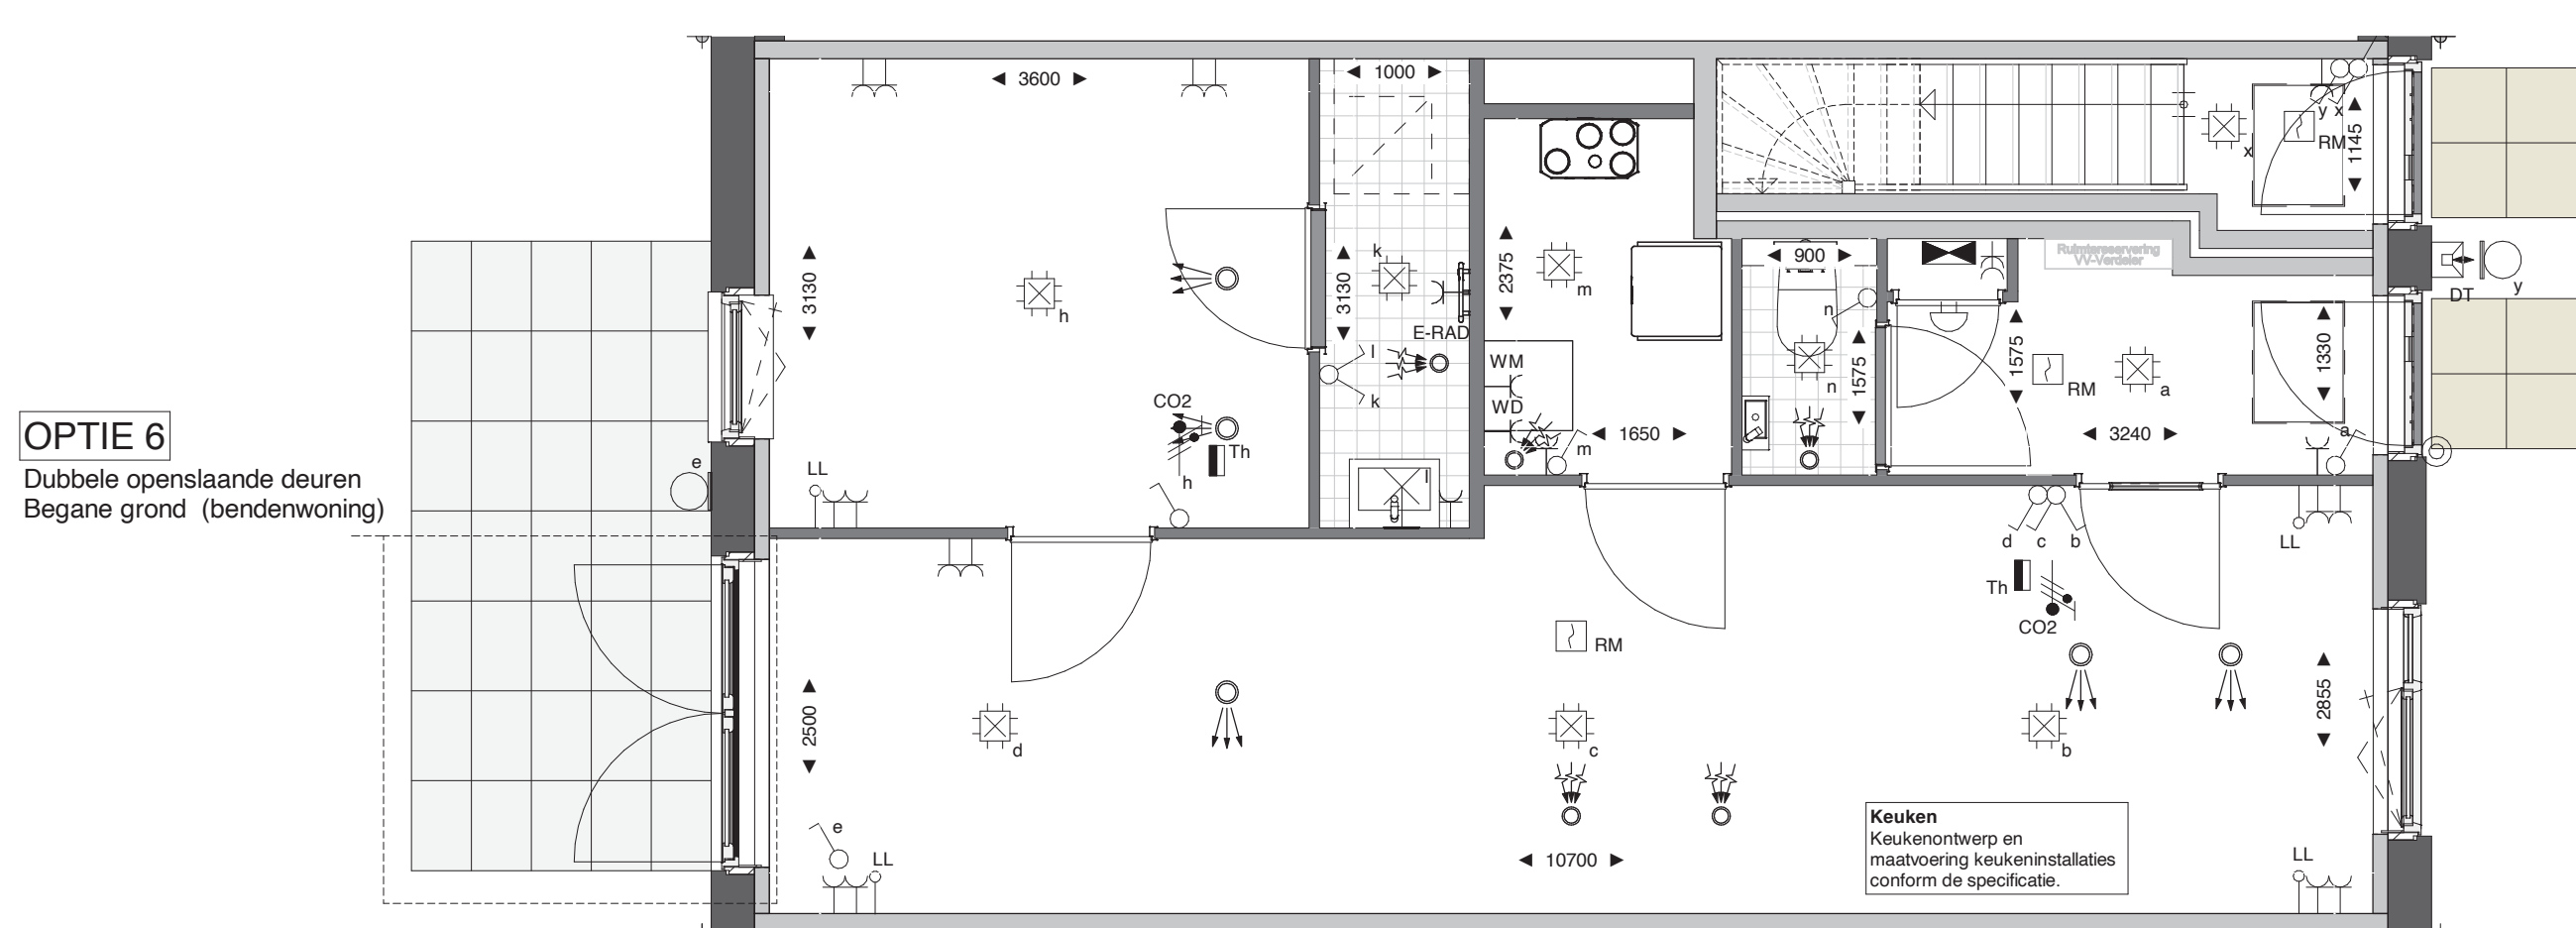


plattegrond begane grond (1:50)

Hoogte (v.l.)	Symbol	Omschrijving	Hoogte (v.l.)	Symbol	Omschrijving
1500	[Symbol]	Verdeelinrichting	300	[Symbol]	Enkele wandcontactdoos
Plafond	[Symbol]	Centraaldoos t.b.v. lichtpunt zonder armatuur	300	[Symbol]	Dubbele wandcontactdoos
2300	[Symbol]	Aansluitpunt, wandlicht zonder armatuur	1500	[Symbol]	Wandcontactdoos 2-voudig opbouw MK
2100	[Symbol]	Wandlichtpunt inclusief armatuur		[Symbol]	E-RAD - Elektr. radiator badkamer 260+VL
1300	[Symbol]	Bedrukker		[Symbol]	WT - Wastafel 1050+VL
1300	[Symbol]	(D/T) Intercom deurtelefoon		[Symbol]	WD - Wasdroger 1200+VL
Plafond	[Symbol]	Rookmelder, optisch	1500	[Symbol]	CO2 - CO2 Opnemer
1050	[Symbol]	Enkeelpolige schakelaar		[Symbol]	PV - PV-omvormer schakelaar
1050	[Symbol]	Enkeelpolige schakelaar met wandcontactdoos	1500	[Symbol]	Gevelrooster WTW-installatie
1050	[Symbol]	Serieschakelaar		[Symbol]	Plafond Ventilatie Alzujg-ventiel
1050	[Symbol]	Wisselschakelaar		[Symbol]	Plafond Ventilatie Inblaas-ventiel
1050	[Symbol]	Kruischakelaar		[Symbol]	W-installatie VV - Voerverwarming
600	[Symbol]	Centraal aardpunt badkamer		[Symbol]	WP - Warmtepomp
300	[Symbol]	Loze leiding		[Symbol]	WTW - Warmterugwinning Unit
1500	[Symbol]	Thermostaat		[Symbol]	WD - Wasdroger
				[Symbol]	WM - Wasmachine

Opmerkingen:

Op de plattegronden zijn de installatievoorzieningen door middel van een symbool weergegeven. De aangegeven positie van deze onderdelen is indicatief; aanpassingen door de installateur zijn voorbehouden. De exacte positie wordt door de installateur op de installatietekeningen weergegeven. Maten zijn aangegeven in millimeters en zijn circa maten. Houdt rekening met bouwtoleranties.

Renvooi:

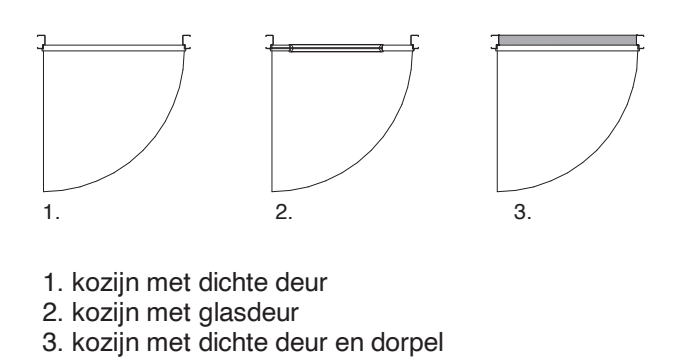

Woningen_BEBO's:

- Optie 1: Dakkapel 4,0 m (voorgevel) [Bovenwoning tussen/hoek]
- Optie 2: PV panelen (voorgevel) [Bovenwoning tussen/hoek]
- Optie 3: Combinatie Pv panelen + dakkapel 4,0 m (voorgevel) [Bovenwoning hoek]
- Optie 4: PV panelen (achtergevel) [Bovenwoning hoek]
- Optie 5: PV panelen (achtergevel) [Bovenwoning tussen]
- Optie 6: Naar buiten dubbele openslaande deuren Begane grond (benedenwoning)
- Optie 7: Naar buiten dubbele openslaande deuren 1e verdieping (bovenwoning)

Disclaimer:
Tegelpanelen nog in bewerking.
Tegelpanelen buitengevel nog onder voorbehoud van eventuele wijzigingen.

