



plattgrond tweede verdieping (1:50)

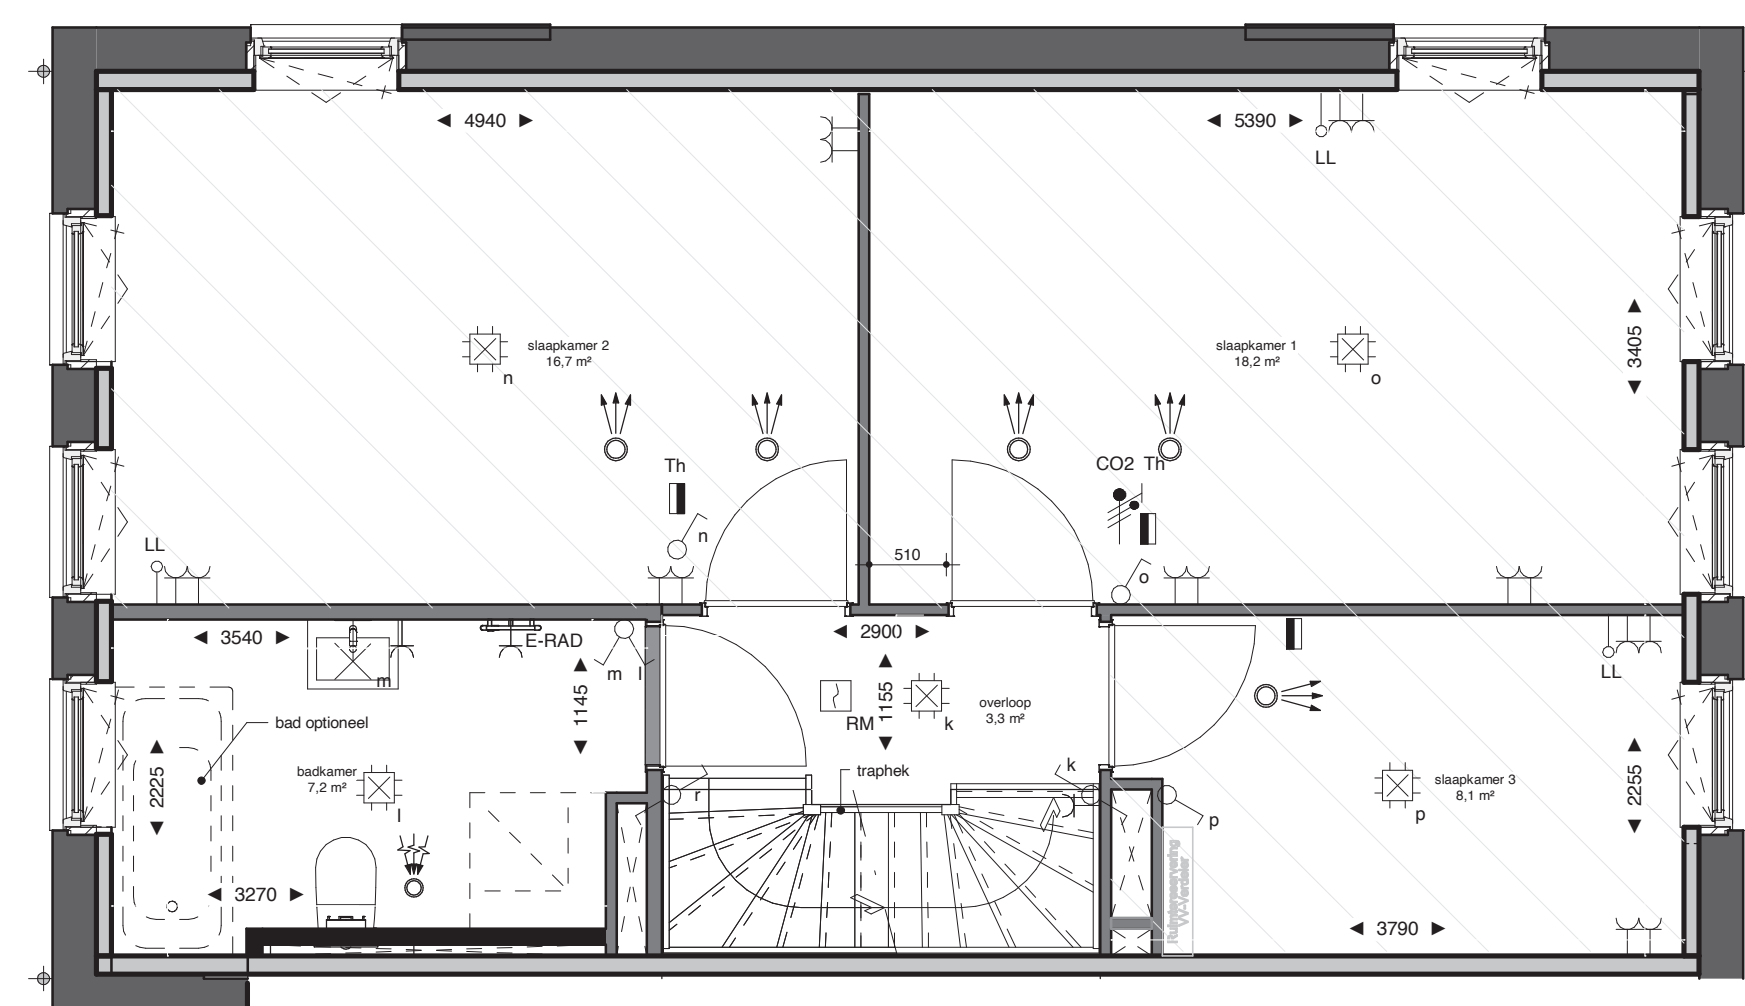


voorgevel (1:100)

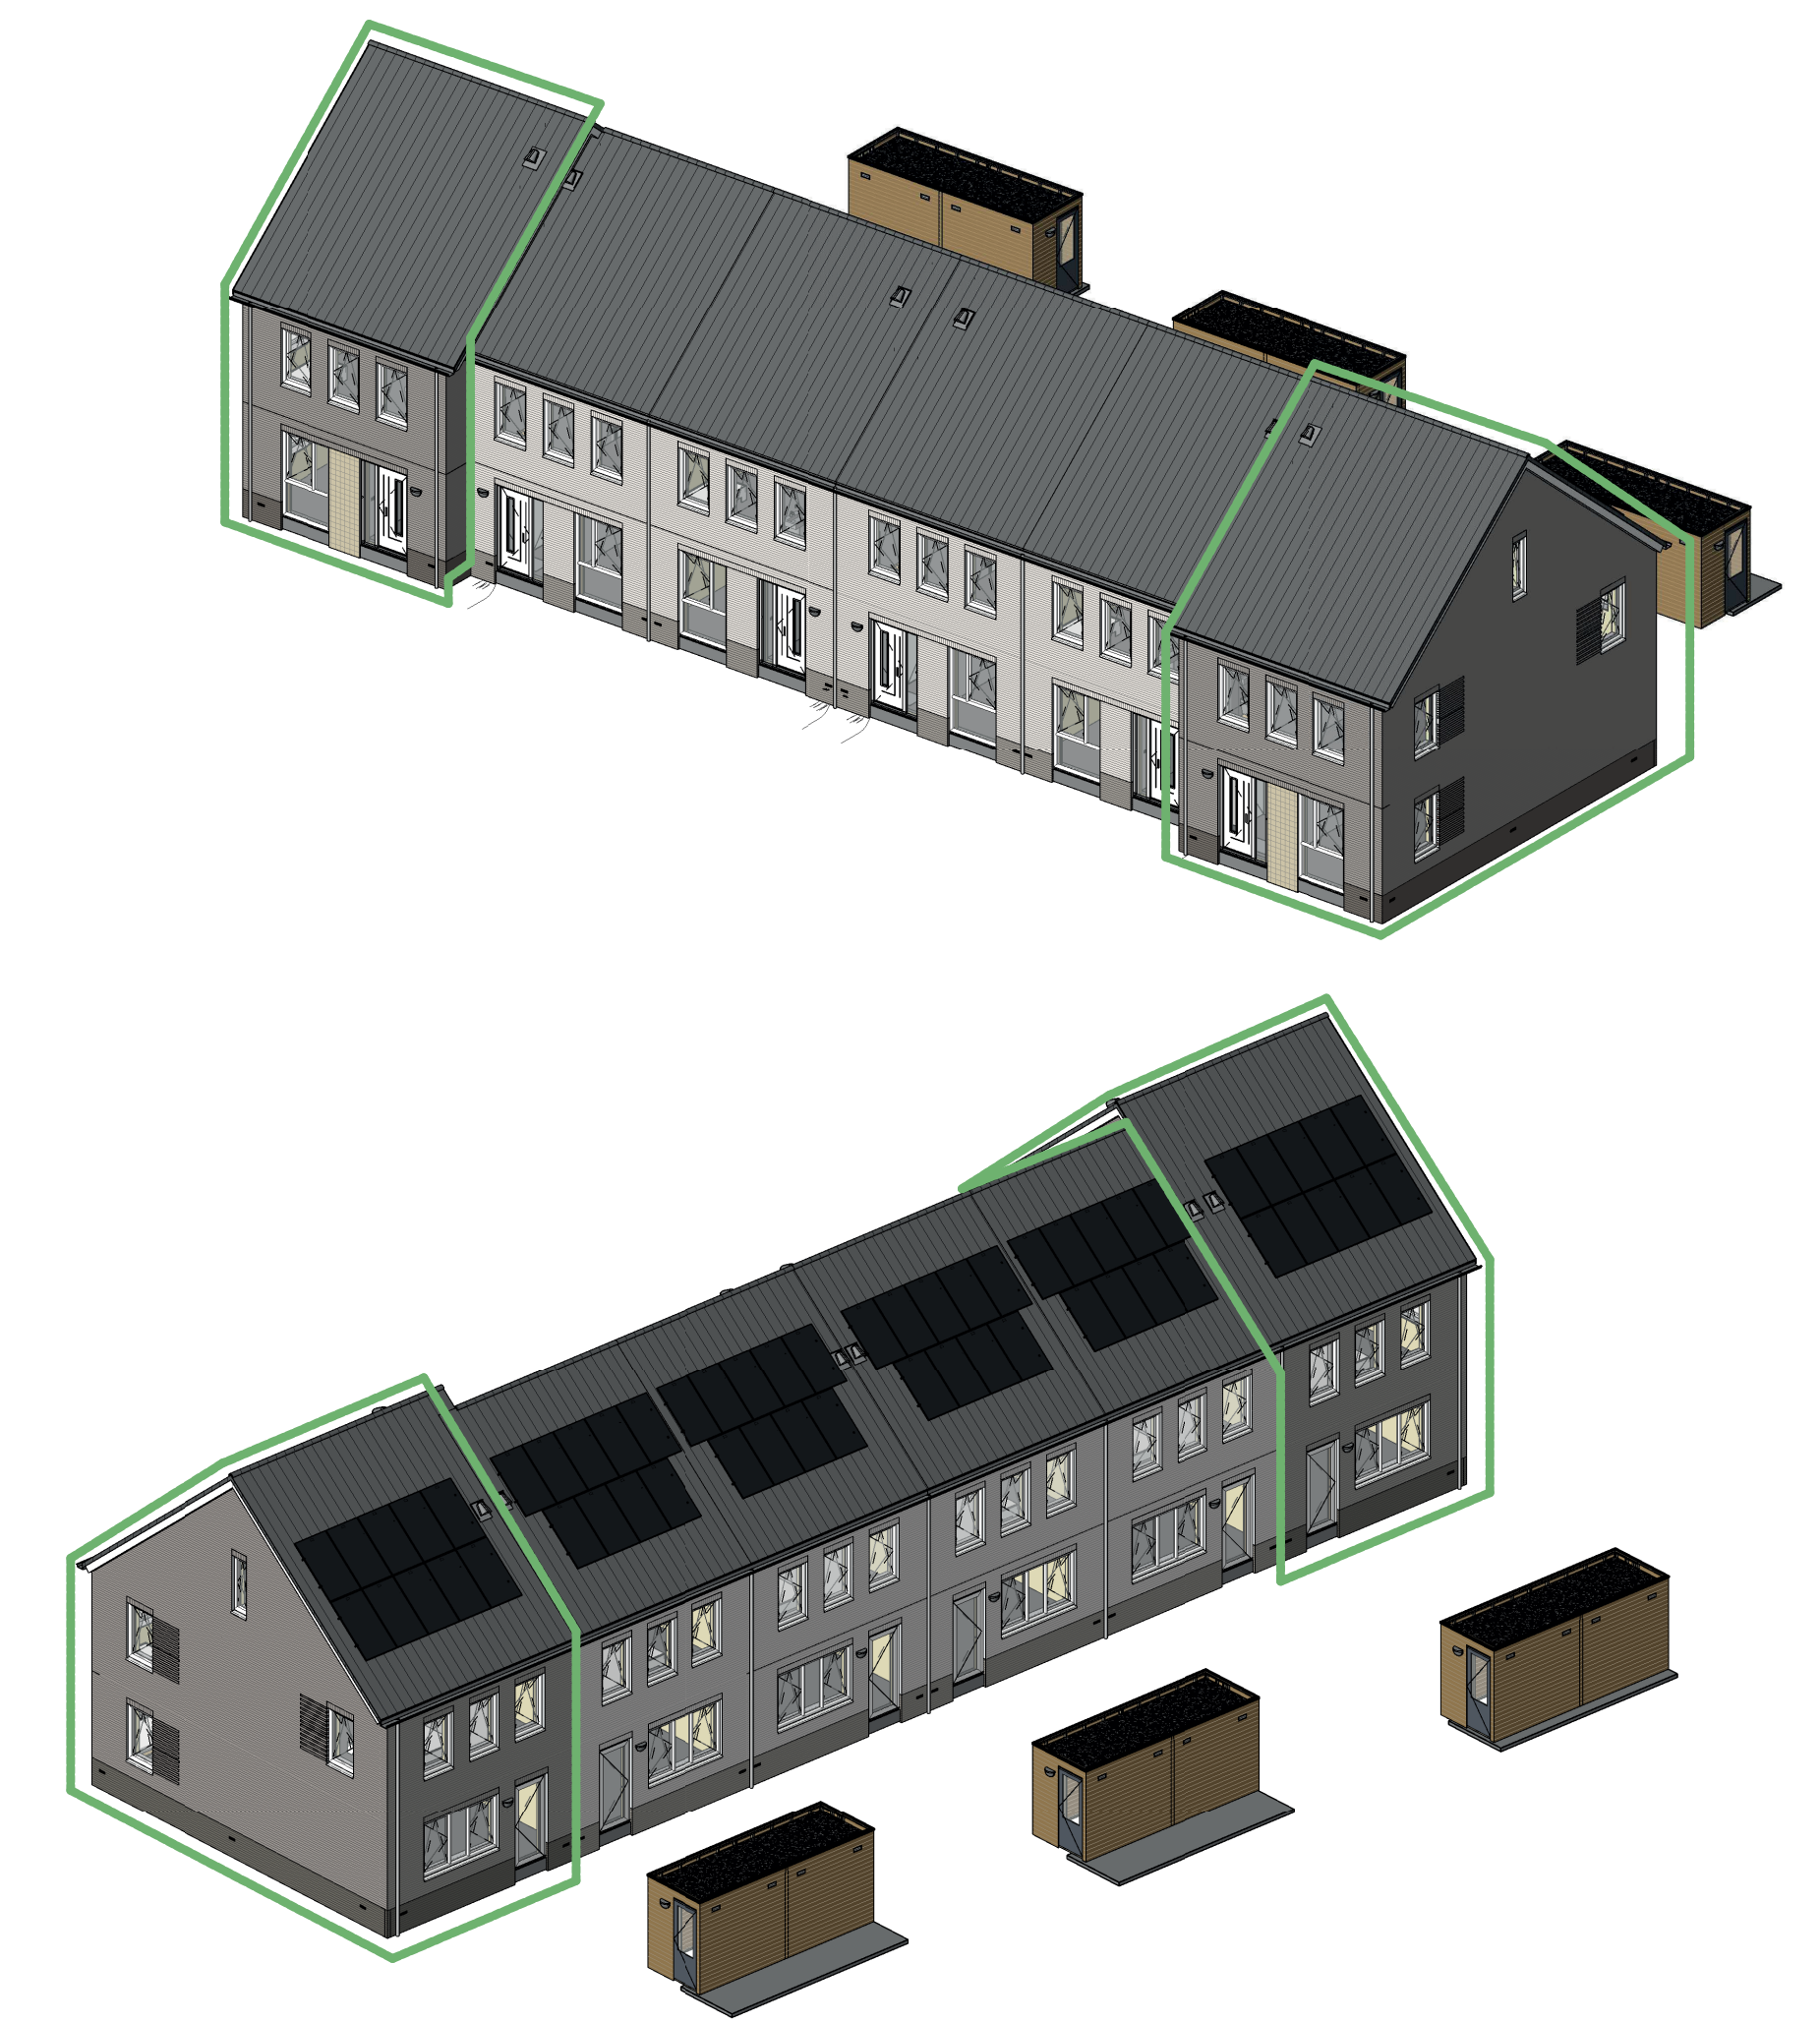


plattgrond eerste verdieping (1:50)



achtergevel (1:100)

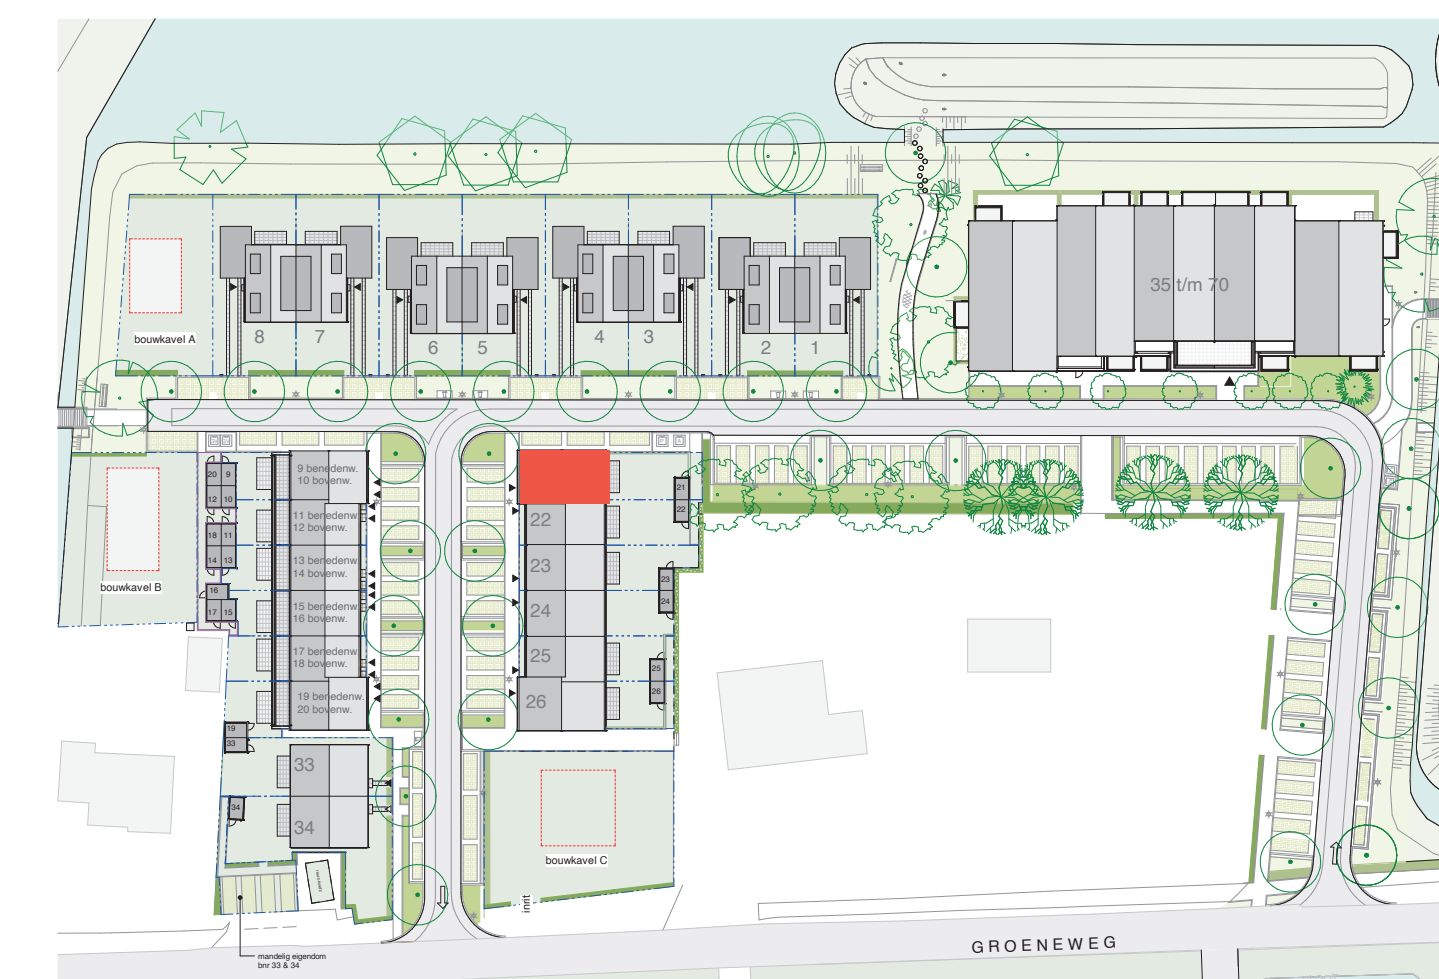


situatietekening (1:1000)

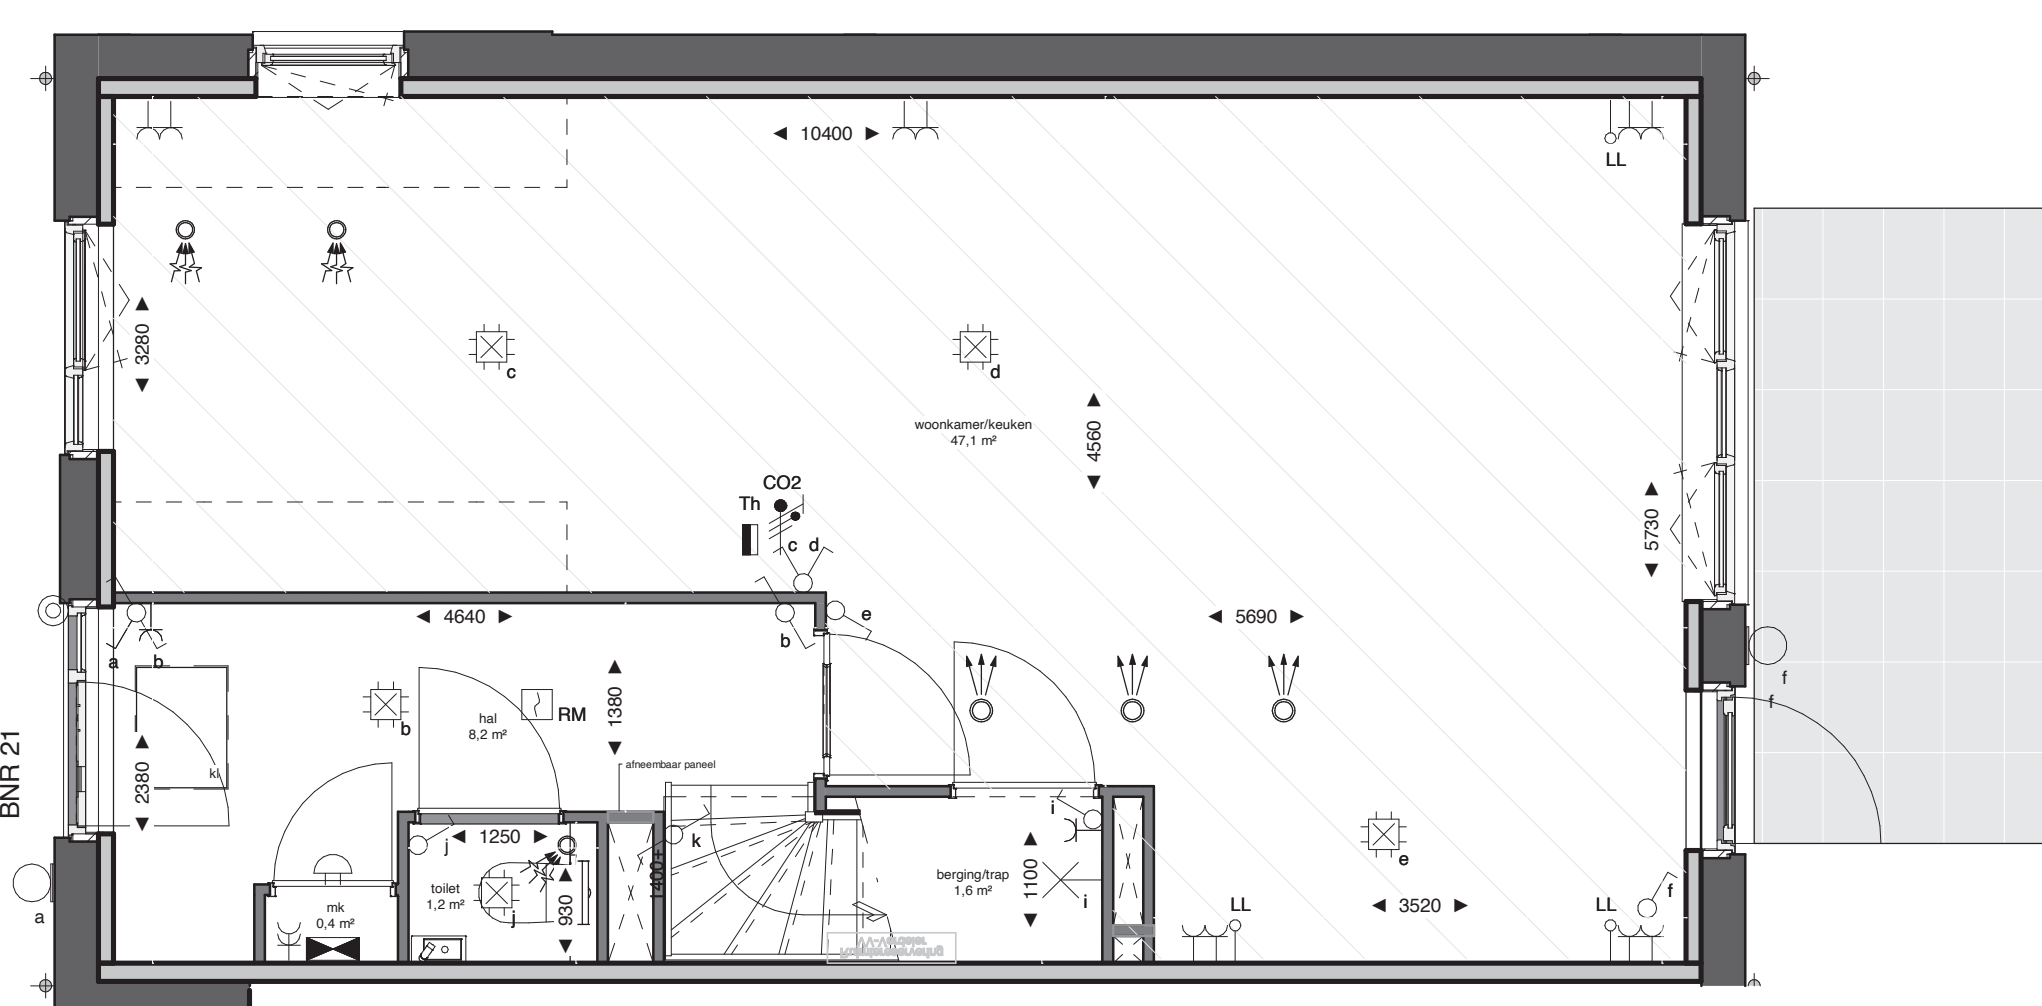

plattgrond begane grond (1:50)



zijgevel (1:100)

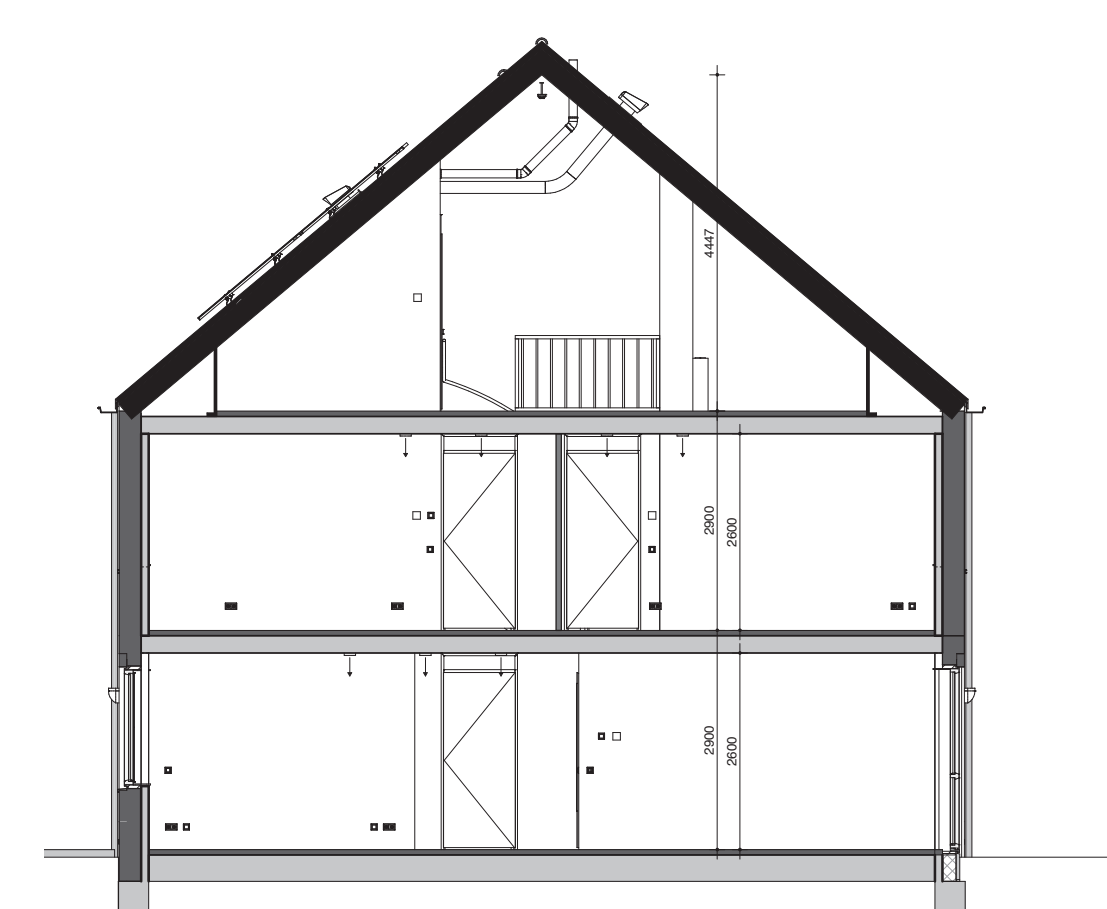


doorsnede (1:100)

Renvoel Elektra		Renvoel:			
Hoogte (V.V.L.)	Symbol	Omschrijving	Hoogte (V.V.L.)	Symbol	Omschrijving
1500	[Symbol]	Verdeelinrichting	300	[Symbol]	Eenkele wandcontactdoos
Plafond	[Symbol]	Centraaldoos t.b.v. lichtpunt zonder armatuur	300	[Symbol]	Dubbele wandcontactdoos
2300	[Symbol]	Aansluitpunt, wandlicht zonder armatuur	1500	[Symbol]	Wandcontactdoos 2-voudig opbouw MK
2100	[Symbol]	Wandlichtpunt inclusief armatuur		[Symbol]	E-RAD - Elektr. radiator badkamer 260-VL
1300	[Symbol]	Beldrukker		[Symbol]	WT - Wastafel 1050-VL
1300	[Symbol]	(DT) Intercom deurelfoons		[Symbol]	WD - Wasdroger 1200-VL
Plafond	[Symbol]	Rookmelder, optisch	1500	[Symbol]	WM - Wasmachine 1200-VL
1050	[Symbol]	Eenkeelpolige schakelaar		[Symbol]	CO2 - CO2 Opnemer
1050	[Symbol]	Eenkeelpolige schakelaar met wandcontactdoos	1500	[Symbol]	PV - PV-omvormer schakelaar
1050	[Symbol]	Serieschakelaar		[Symbol]	Gevelrooster WTW-installatie
1050	[Symbol]	Wisselschakelaar	Plafond	[Symbol]	Ventilatie Afzuig-ventiel
1050	[Symbol]	Kruisschakelaar	Plafond	[Symbol]	Ventilatie Inblaas-ventiel
600	[Symbol]	Centraal aansluitpunt badkamer	W-installatie	[Symbol]	VV - vloerverwarming
300	[Symbol]	Loze leiding	Toestellen	[Symbol]	WP - Wärmepomp
1500	[Symbol]	Thermostaat		[Symbol]	WTW - Wärmteopwinnings Unit
				[Symbol]	WD - Wasdroger
				[Symbol]	WM - Wasmachine


**Opmerkingen:**

Op de plattgronden zijn de installatievoorzieningen door middel van een symbool weergegeven.  
De aangegeven positie van deze onderdelen is indicatief; aanpassingen door de installateur zijn voorbehouden.  
De exacte positie wordt door de installateur op de installatietekeningen weergegeven.  
Maten zijn aangegeven in millimeters en zijn circa maten. Houdt rekening met bouwoleranties.

**Renvoel:**

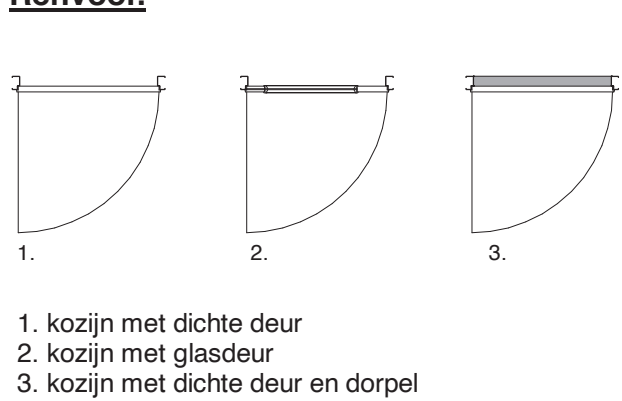

1. kozijn met dichte deur  
2. kozijn met glasdour  
3. kozijn met dichte deur en dorpel

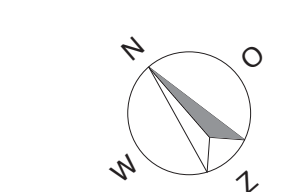


Voor situatietekening zie tekening "Situatie \_ verkoopstekening"

Disclaimer:  
Tegelpanelen nog in bewerking.  
Tegelpanelen buitengevel nog onder voorbehoud van eventuele wijzigingen.

[Symbol] Rijwoningen blok B2  
BNR 21 en 26  
VG 158,6 m2 GO, 89,5 m2 VG





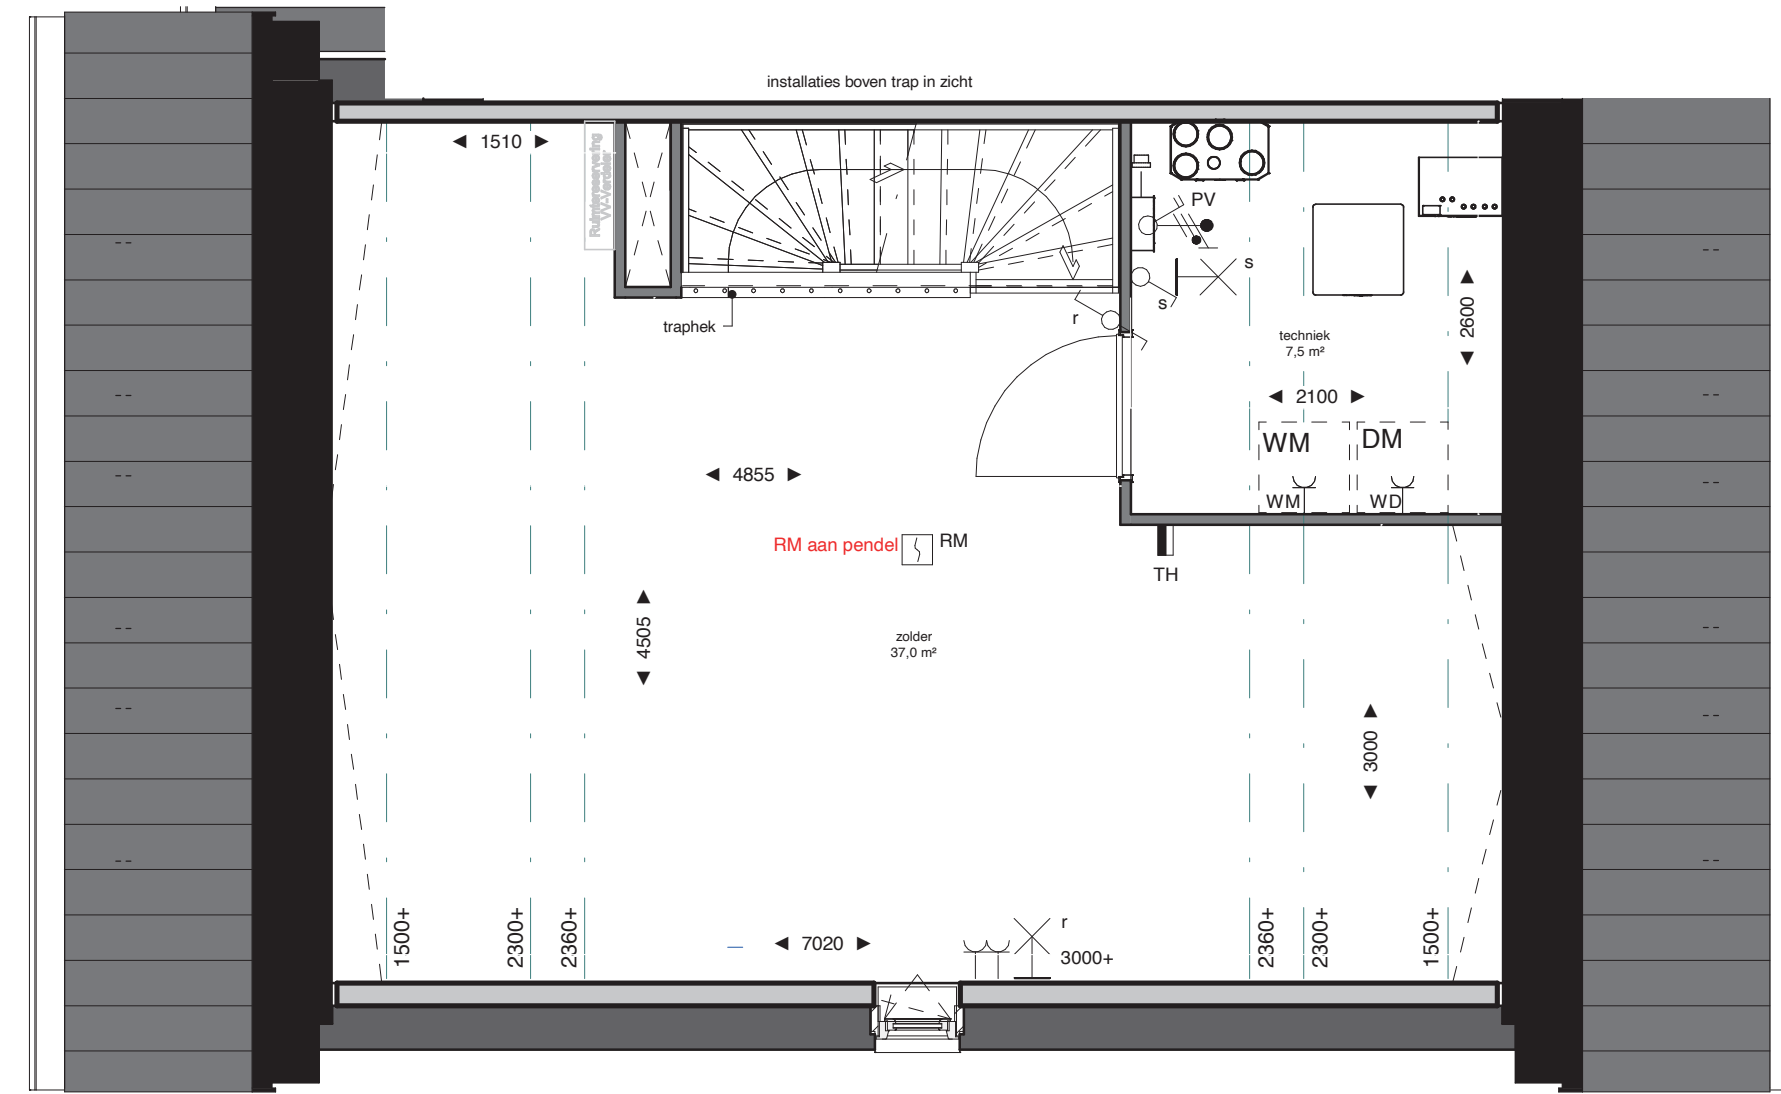

plattegrond tweede verdieping (1:50)




voorgevel (1:100)

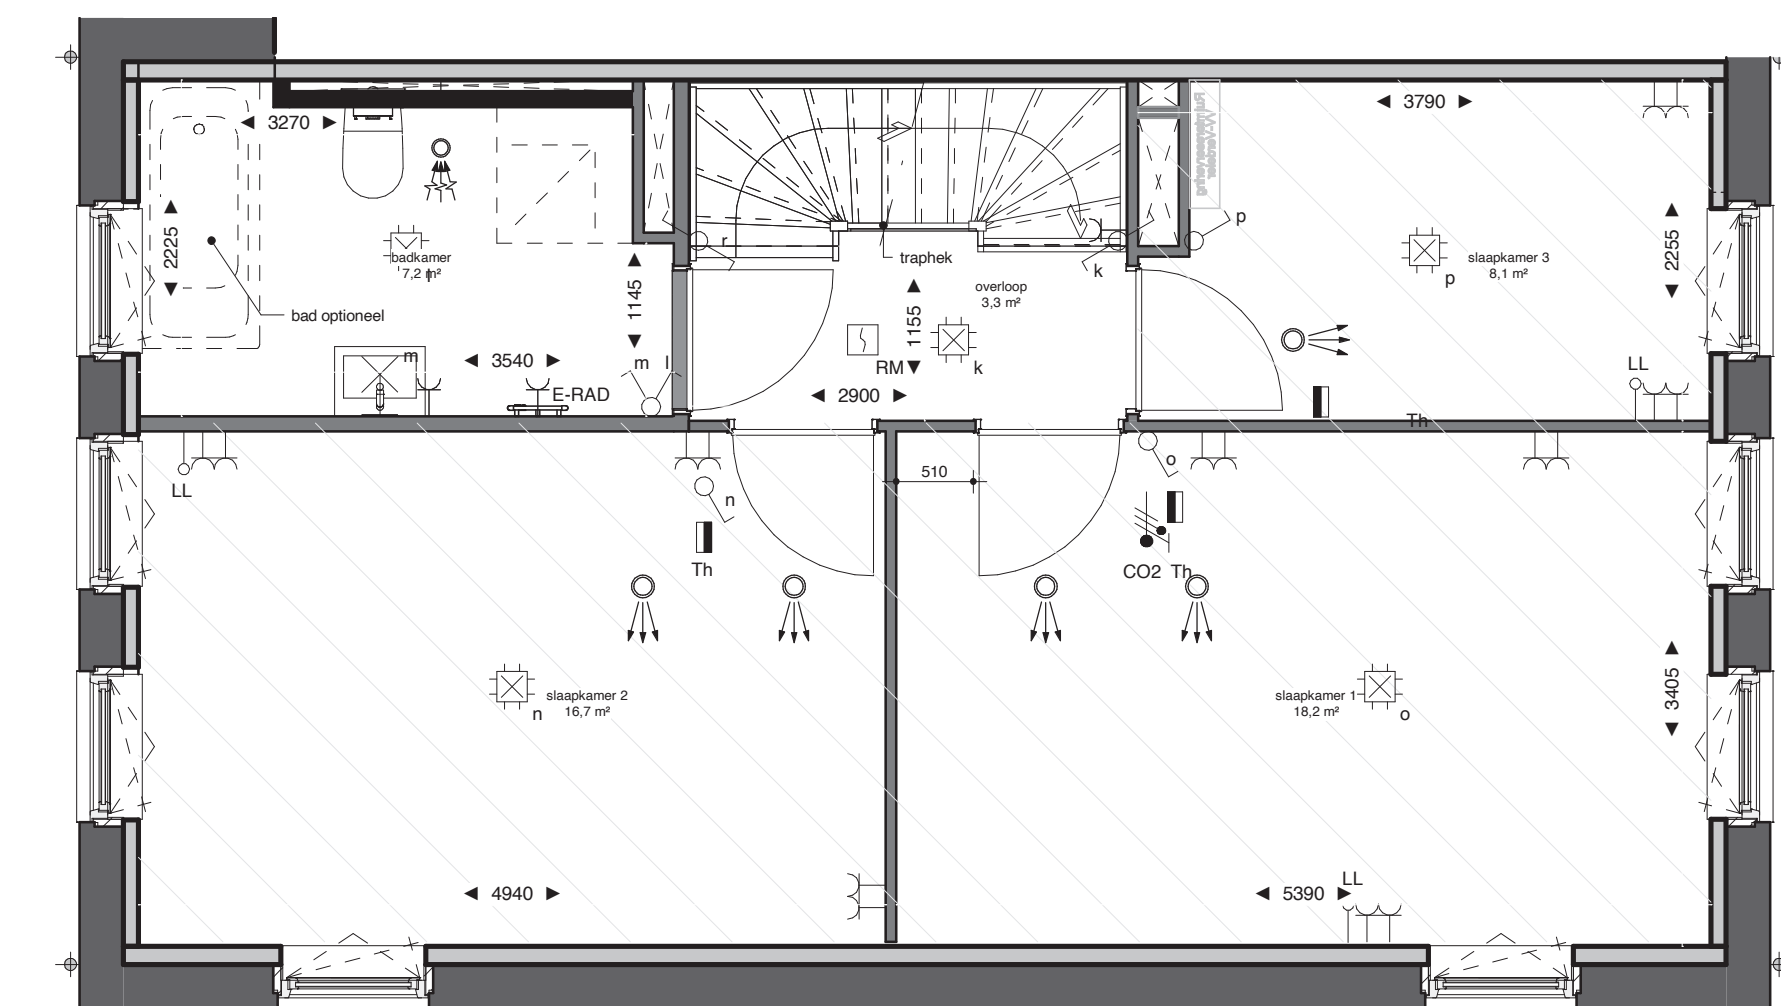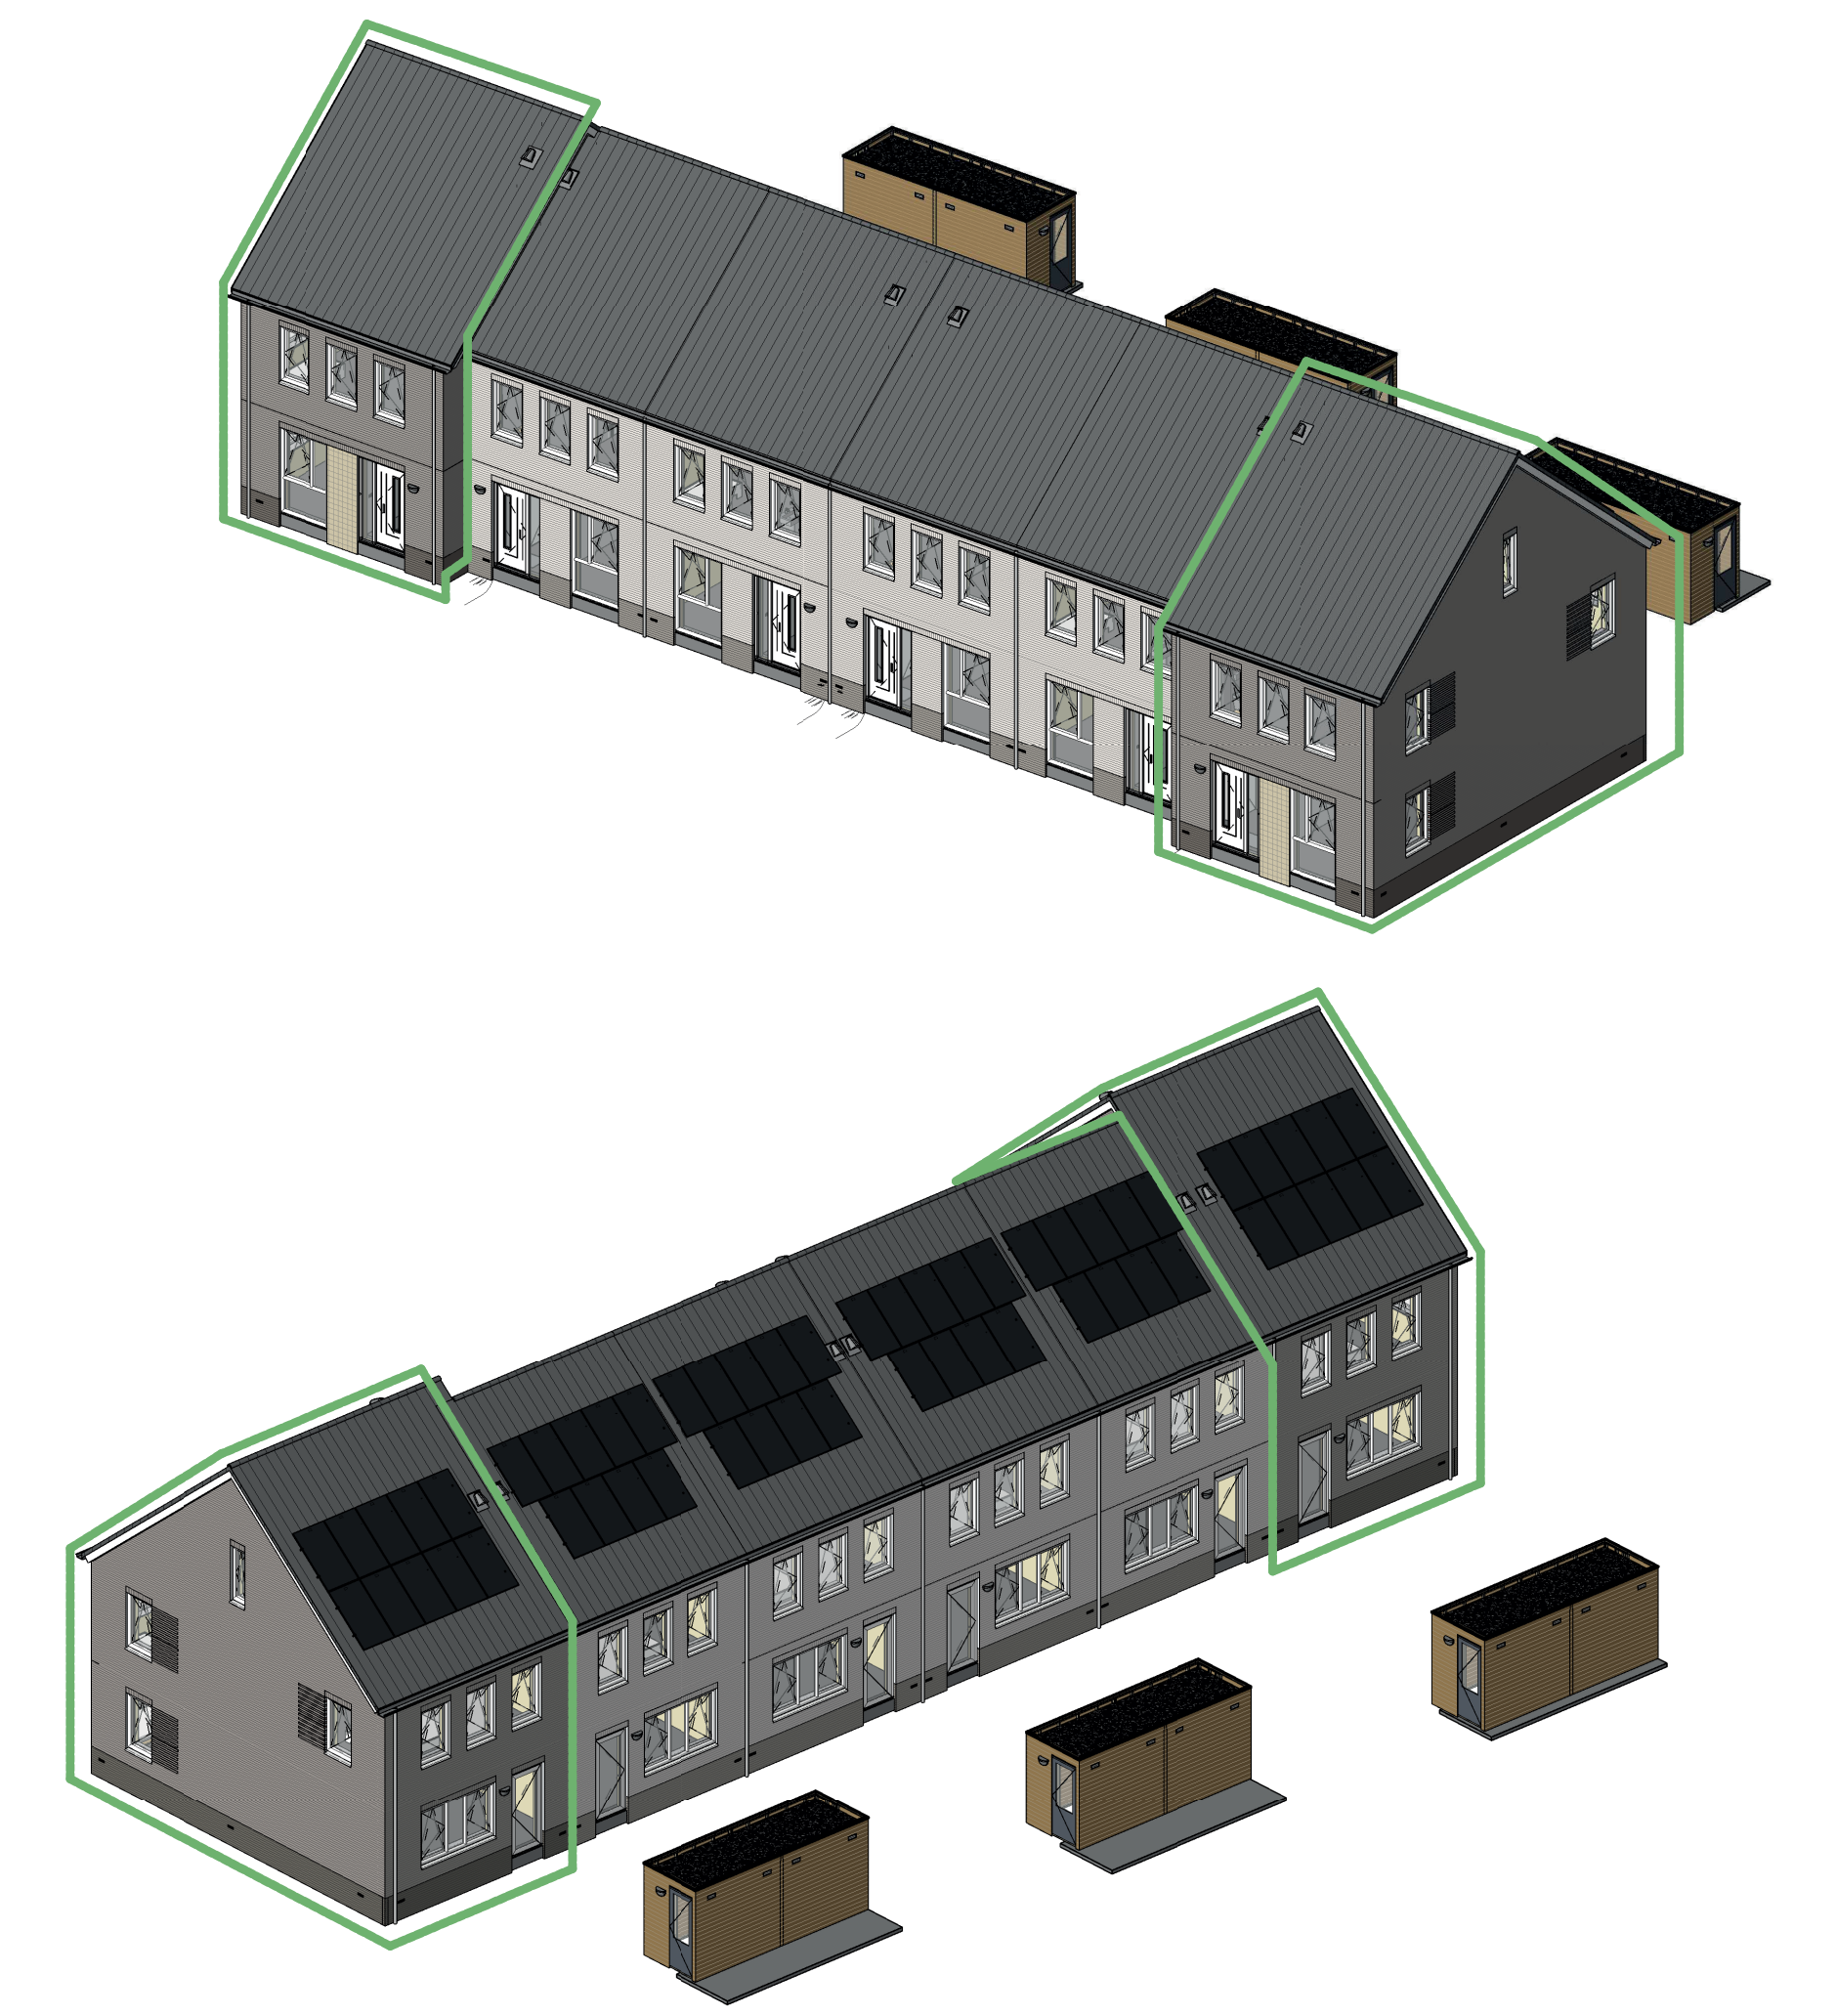


plattegrond eerste verdieping (1:50)



achtergevel (1:100)

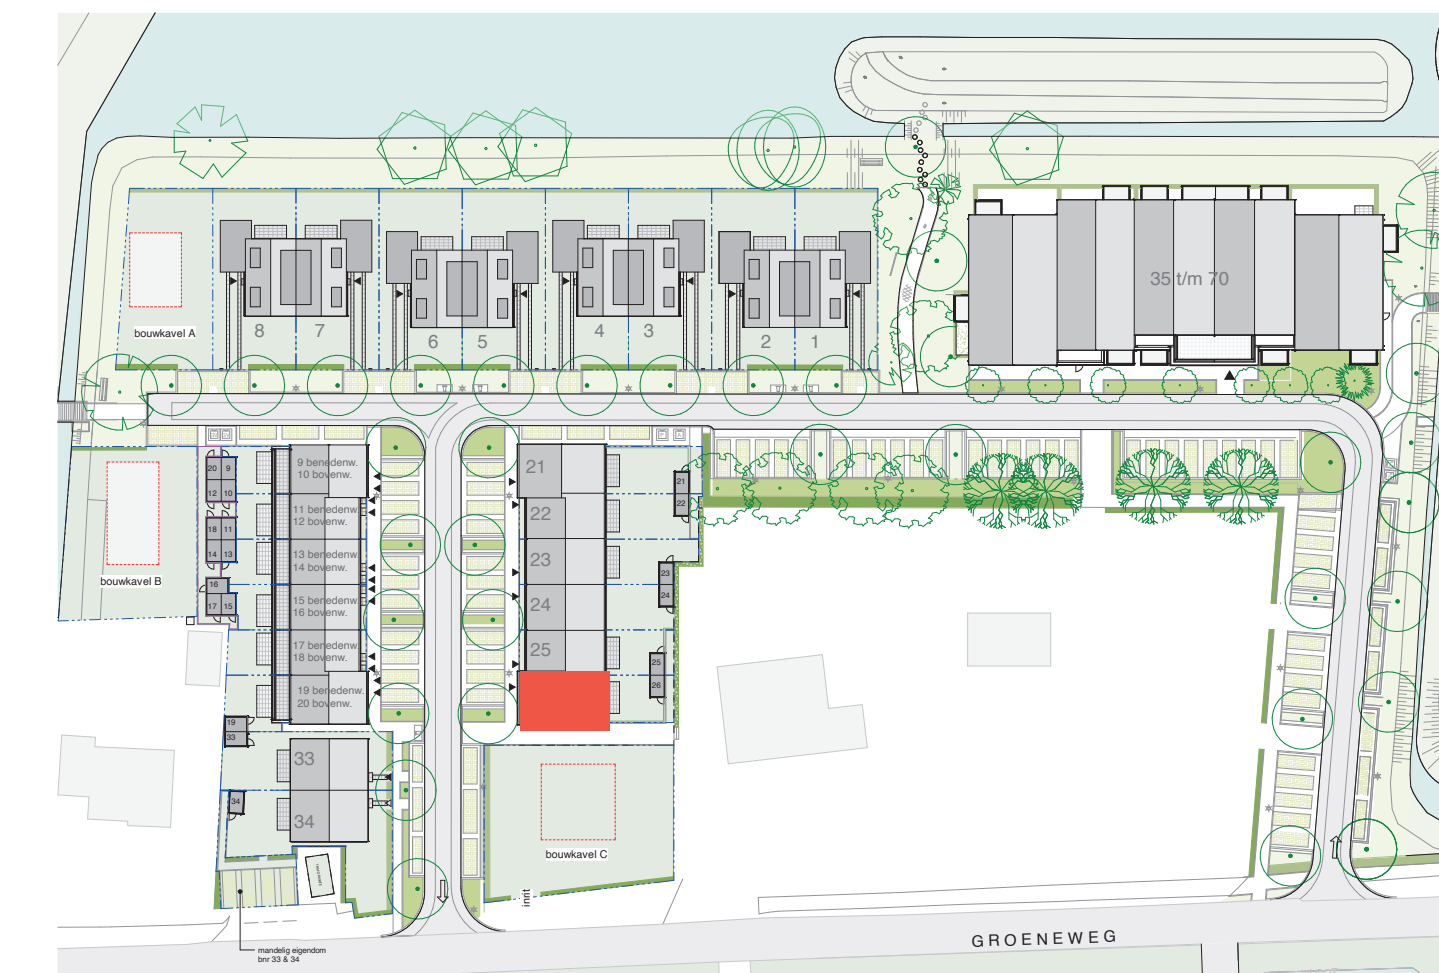


situatietekening (1:1000)

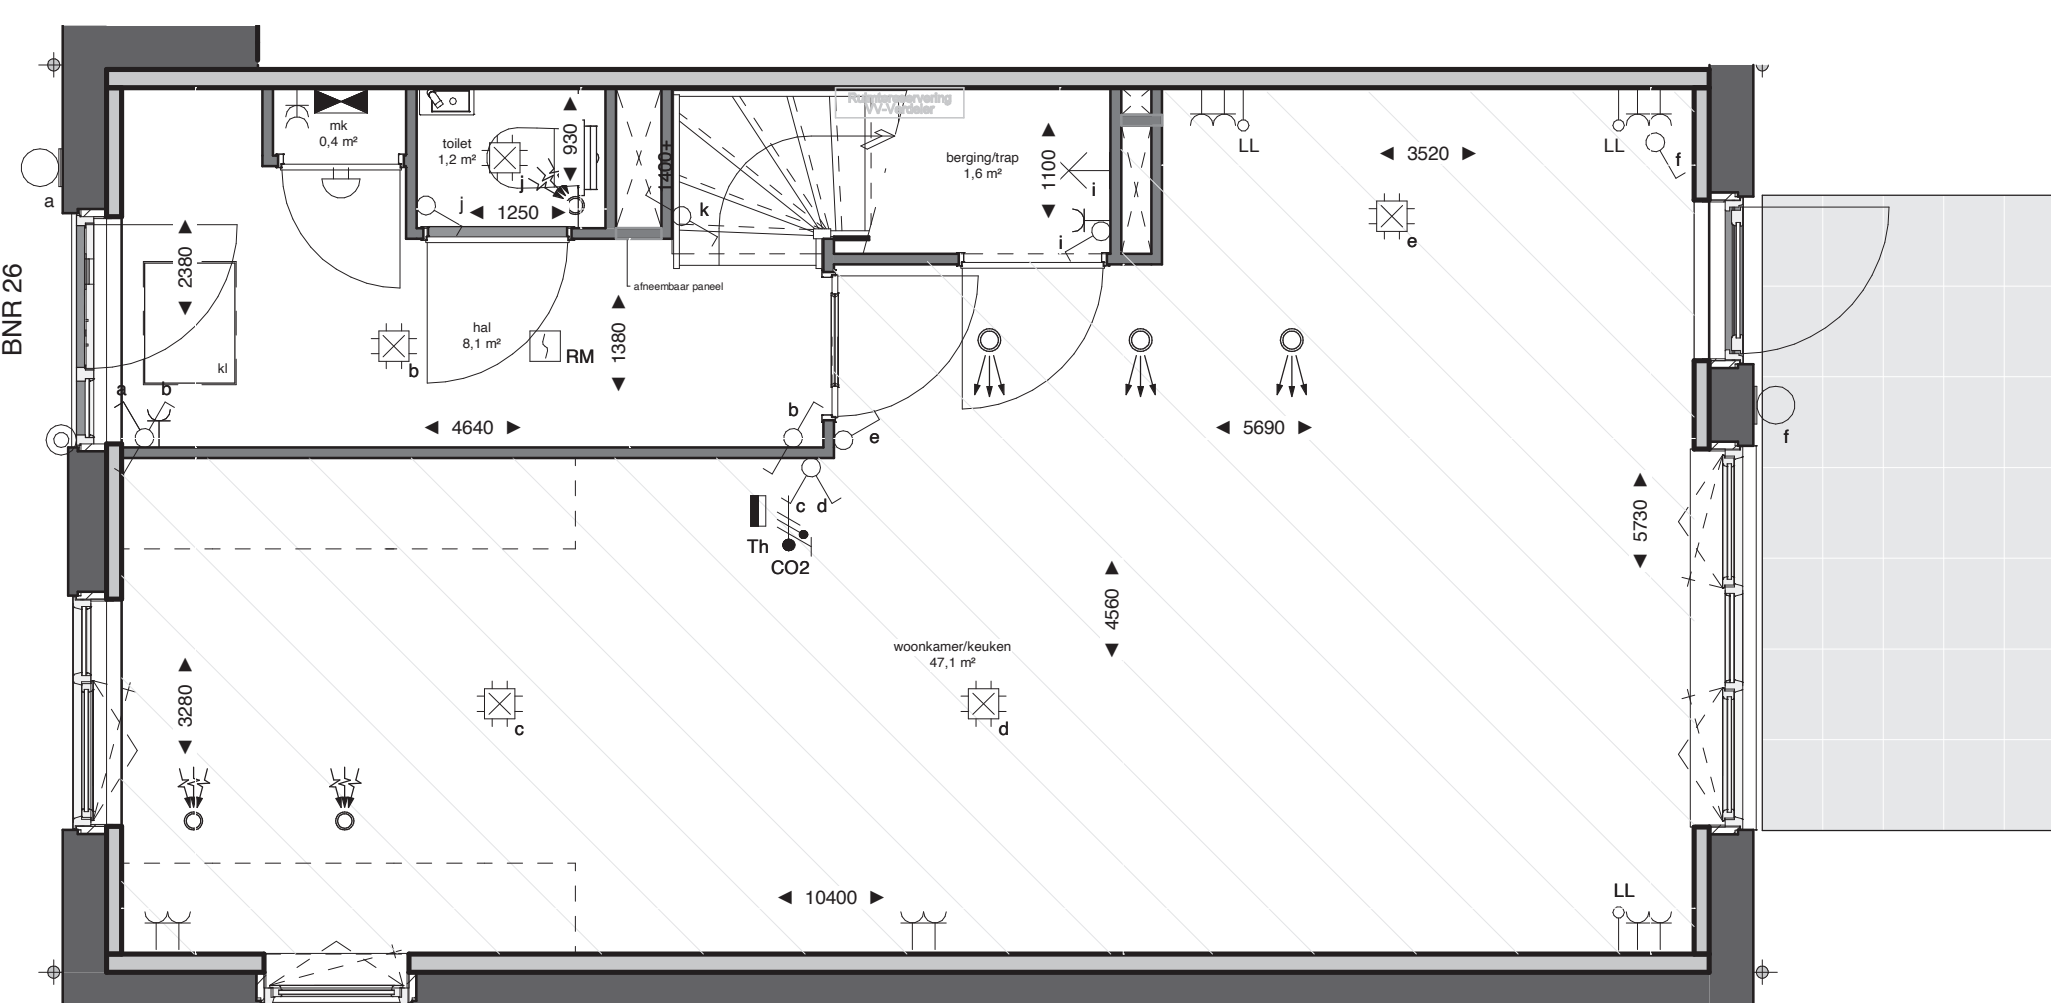

plattegrond begane grond (1:50)



zijgevel (1:100)

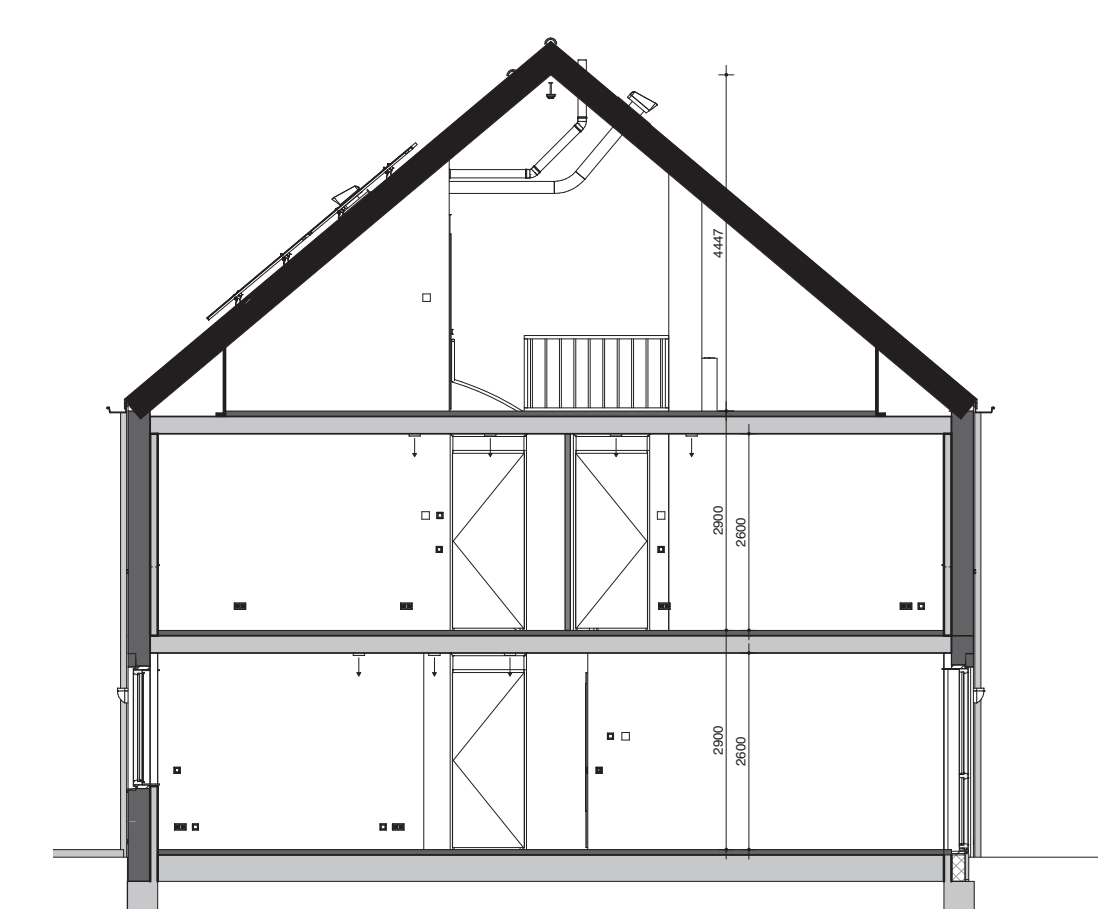



doorsnede gespiegeld (1:100)

Renvool Elektra		Renvool	
Hoogte (m)	Symbol	Hoogte (m)	Symbol
1500	Verdeelinrichting	300	Enkele wandcontactdoos
Plafond	Centraaldoos t.b.v. schiltpunt zonder armatuur	300	Dubbele wandcontactdoos
2100	Aansluitpunt, wandlicht zonder armatuur	1500	Wandcontactdoos 2-voudig opbouw MK
2100	Wandlichtpunt inclusief armatuur		
1300	Beldrukker		
Plafond	RM Rookmelder, optisch		
1050	Enkelpolige schakelaar		
1050	Enkelpolige schakelaar met wandcontactdoos	1500	E-RAD - Elektr. radiator badkamer 250-VL
1050	Serieschakelaar		WT - Wastafel 1050-VL
1050	Wisselschakelaar		WD - Wasdroger 1200-VL
1050	Kruisschakelaar		WM - Wasmachine 1200x-VL
600	Centraal aansluitpunt badkamer	1500	PV PV-omvormer schakelaar
300	Loze leiding		
1500	Thermostaat		
		Plafond	Ventilatie Afzuig-ventiel
		Plafond	Ventilatie Inblaas-ventiel
		W-installatie	VV - Vloerverwarming
		Toestellen	WP - Wasmachine
			WTW - Warmteterugwinning Unit
			WD - Wasdroger
			WM - Wasmachine

**Opmerkingen:**

Op de plattegronden zijn de installatievoorzieningen door middel van een symbool weergegeven. De aangegeven positie van deze onderdelen is indicatief; aanpassingen door de installateur zijn voorbehouden. De exacte positie wordt door de installateur op de installatietekeningen weergegeven. Maten zijn aangegeven in millimeters en zijn circa maten. Houdt rekening met bouwtoelanties.

**Renvool:**

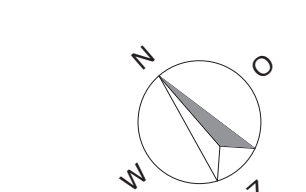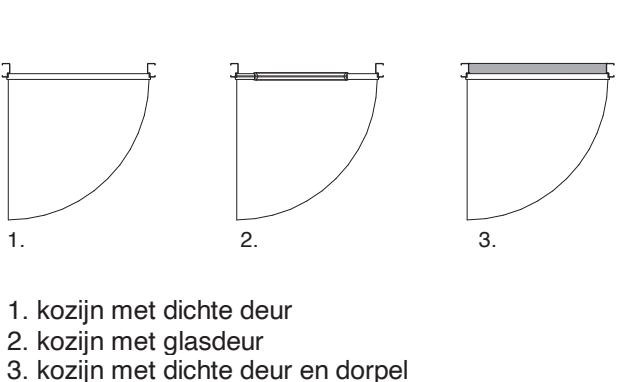

Voor situatietekening zie tekening "Situatie \_ verkooptekening"


Disclaimer:  
Tegelpanelen nog in bewerking.  
Tegelpanelen buitengevel nog onder voorbehoud van eventuele wijzigingen.

Rijwoningen blok B2  
BNR 21 en 26  
VG 158,6 m2 GO, 89,5 m2 VG



verkooptekening BNR 26 onderdeel  
27-11-2023 datum  
1:50/1:100 schaal  
A0 formaat





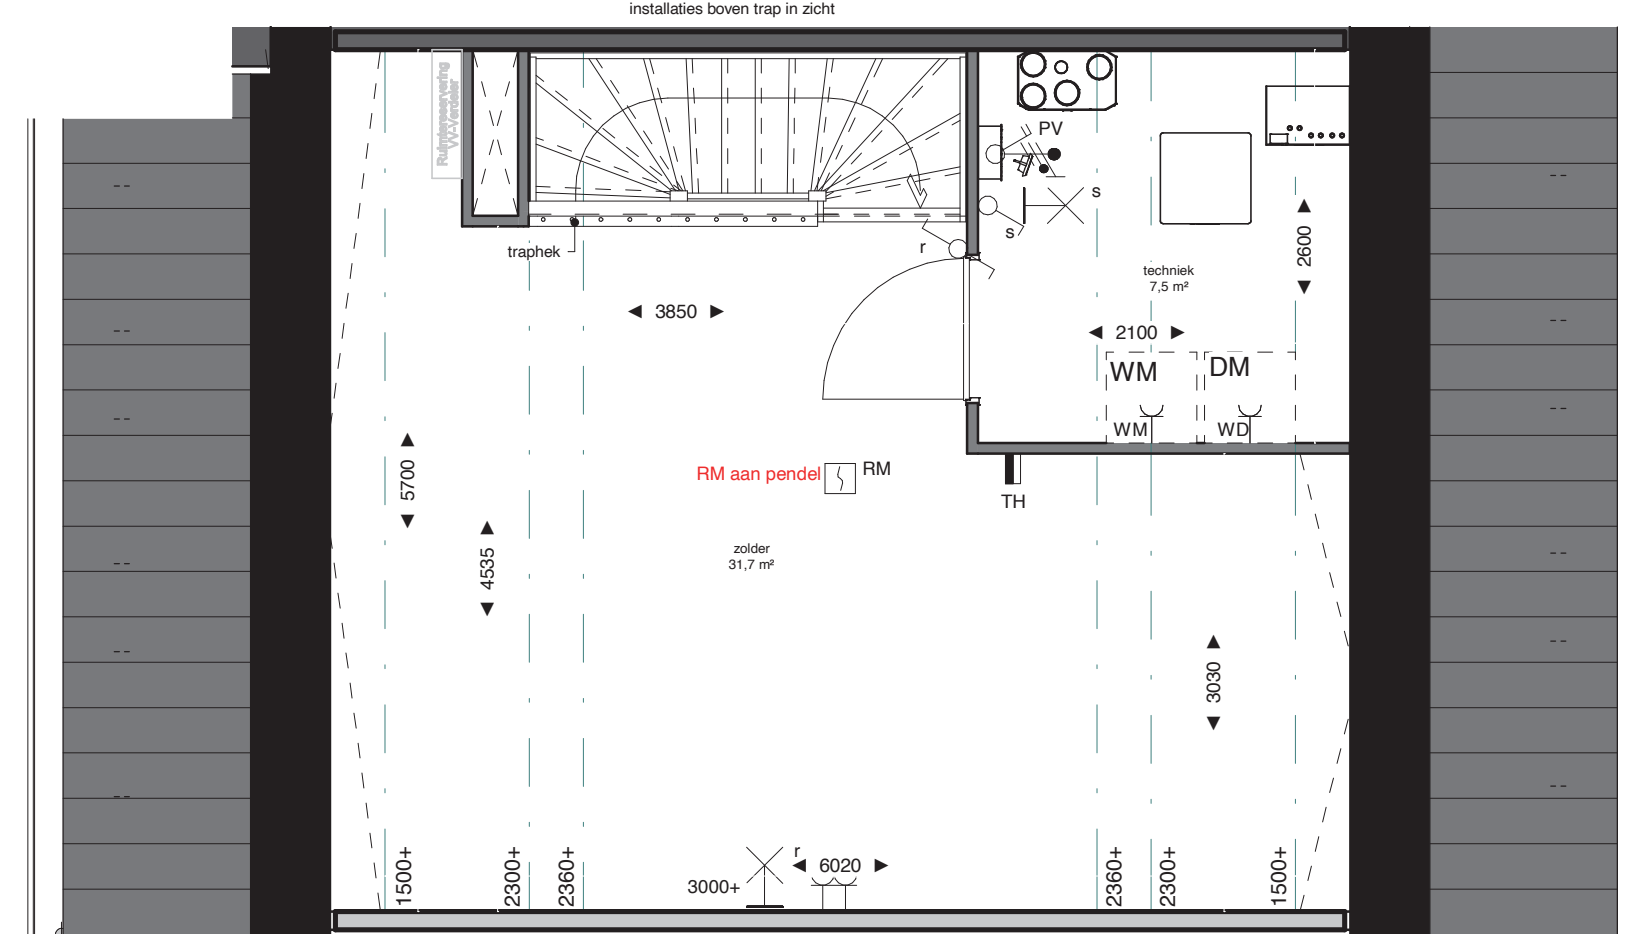

plattgrond tweede verdieping (1:50)




voorgevel (1:100)

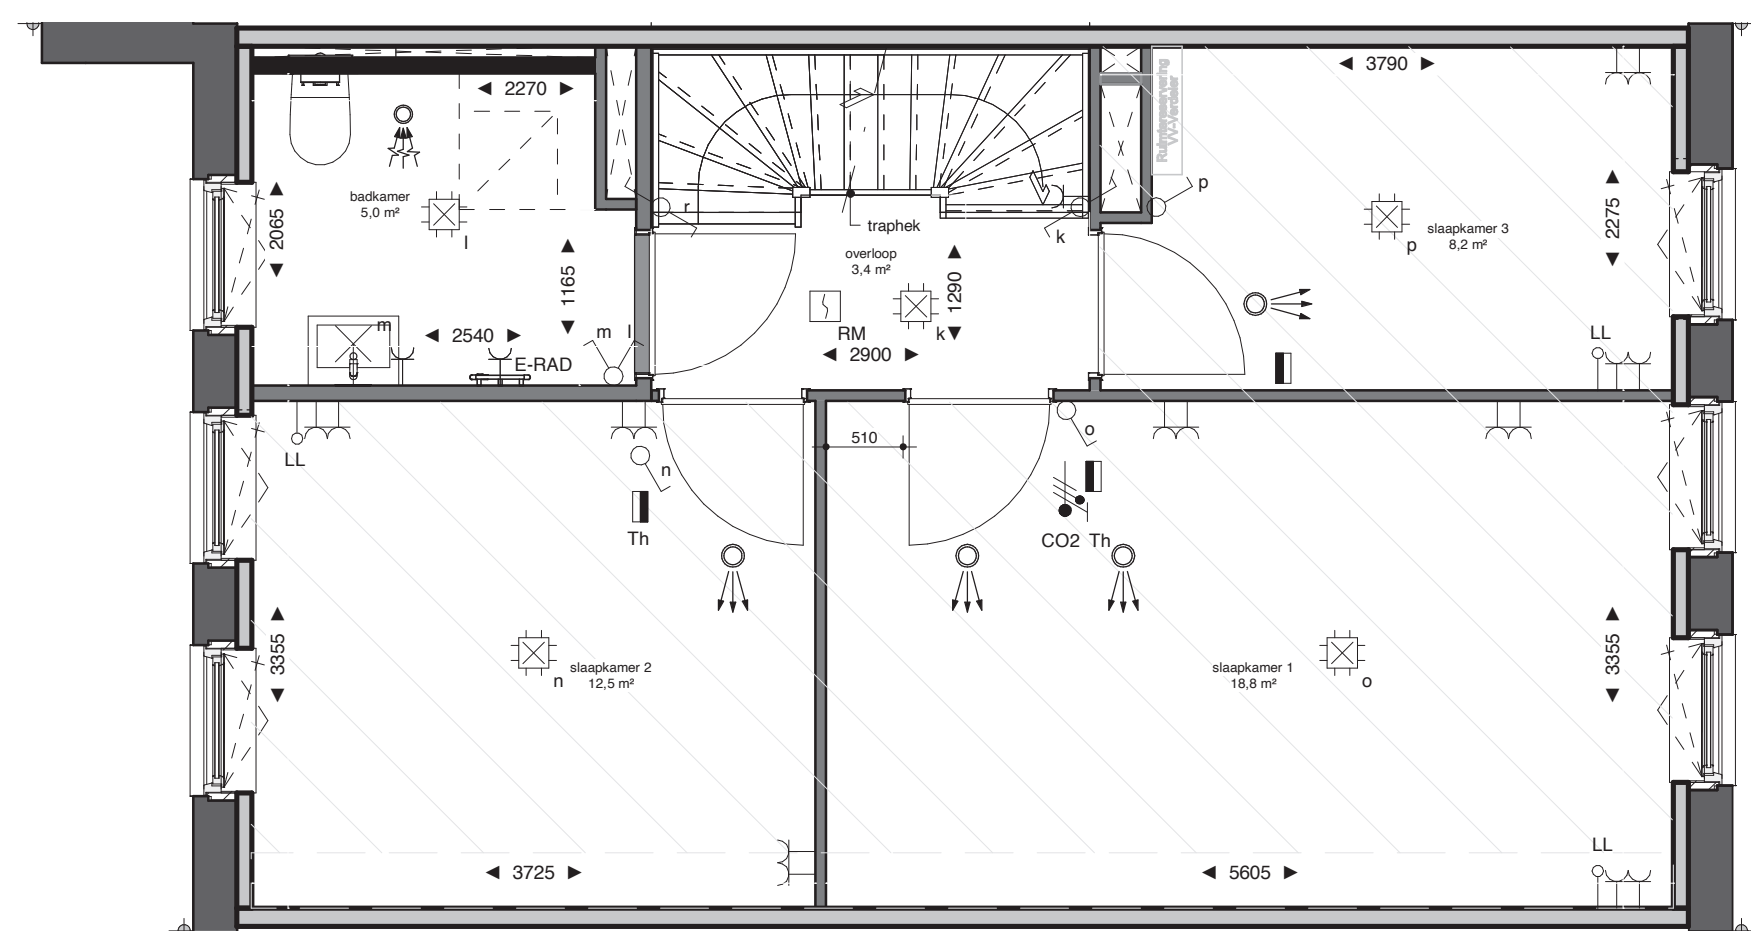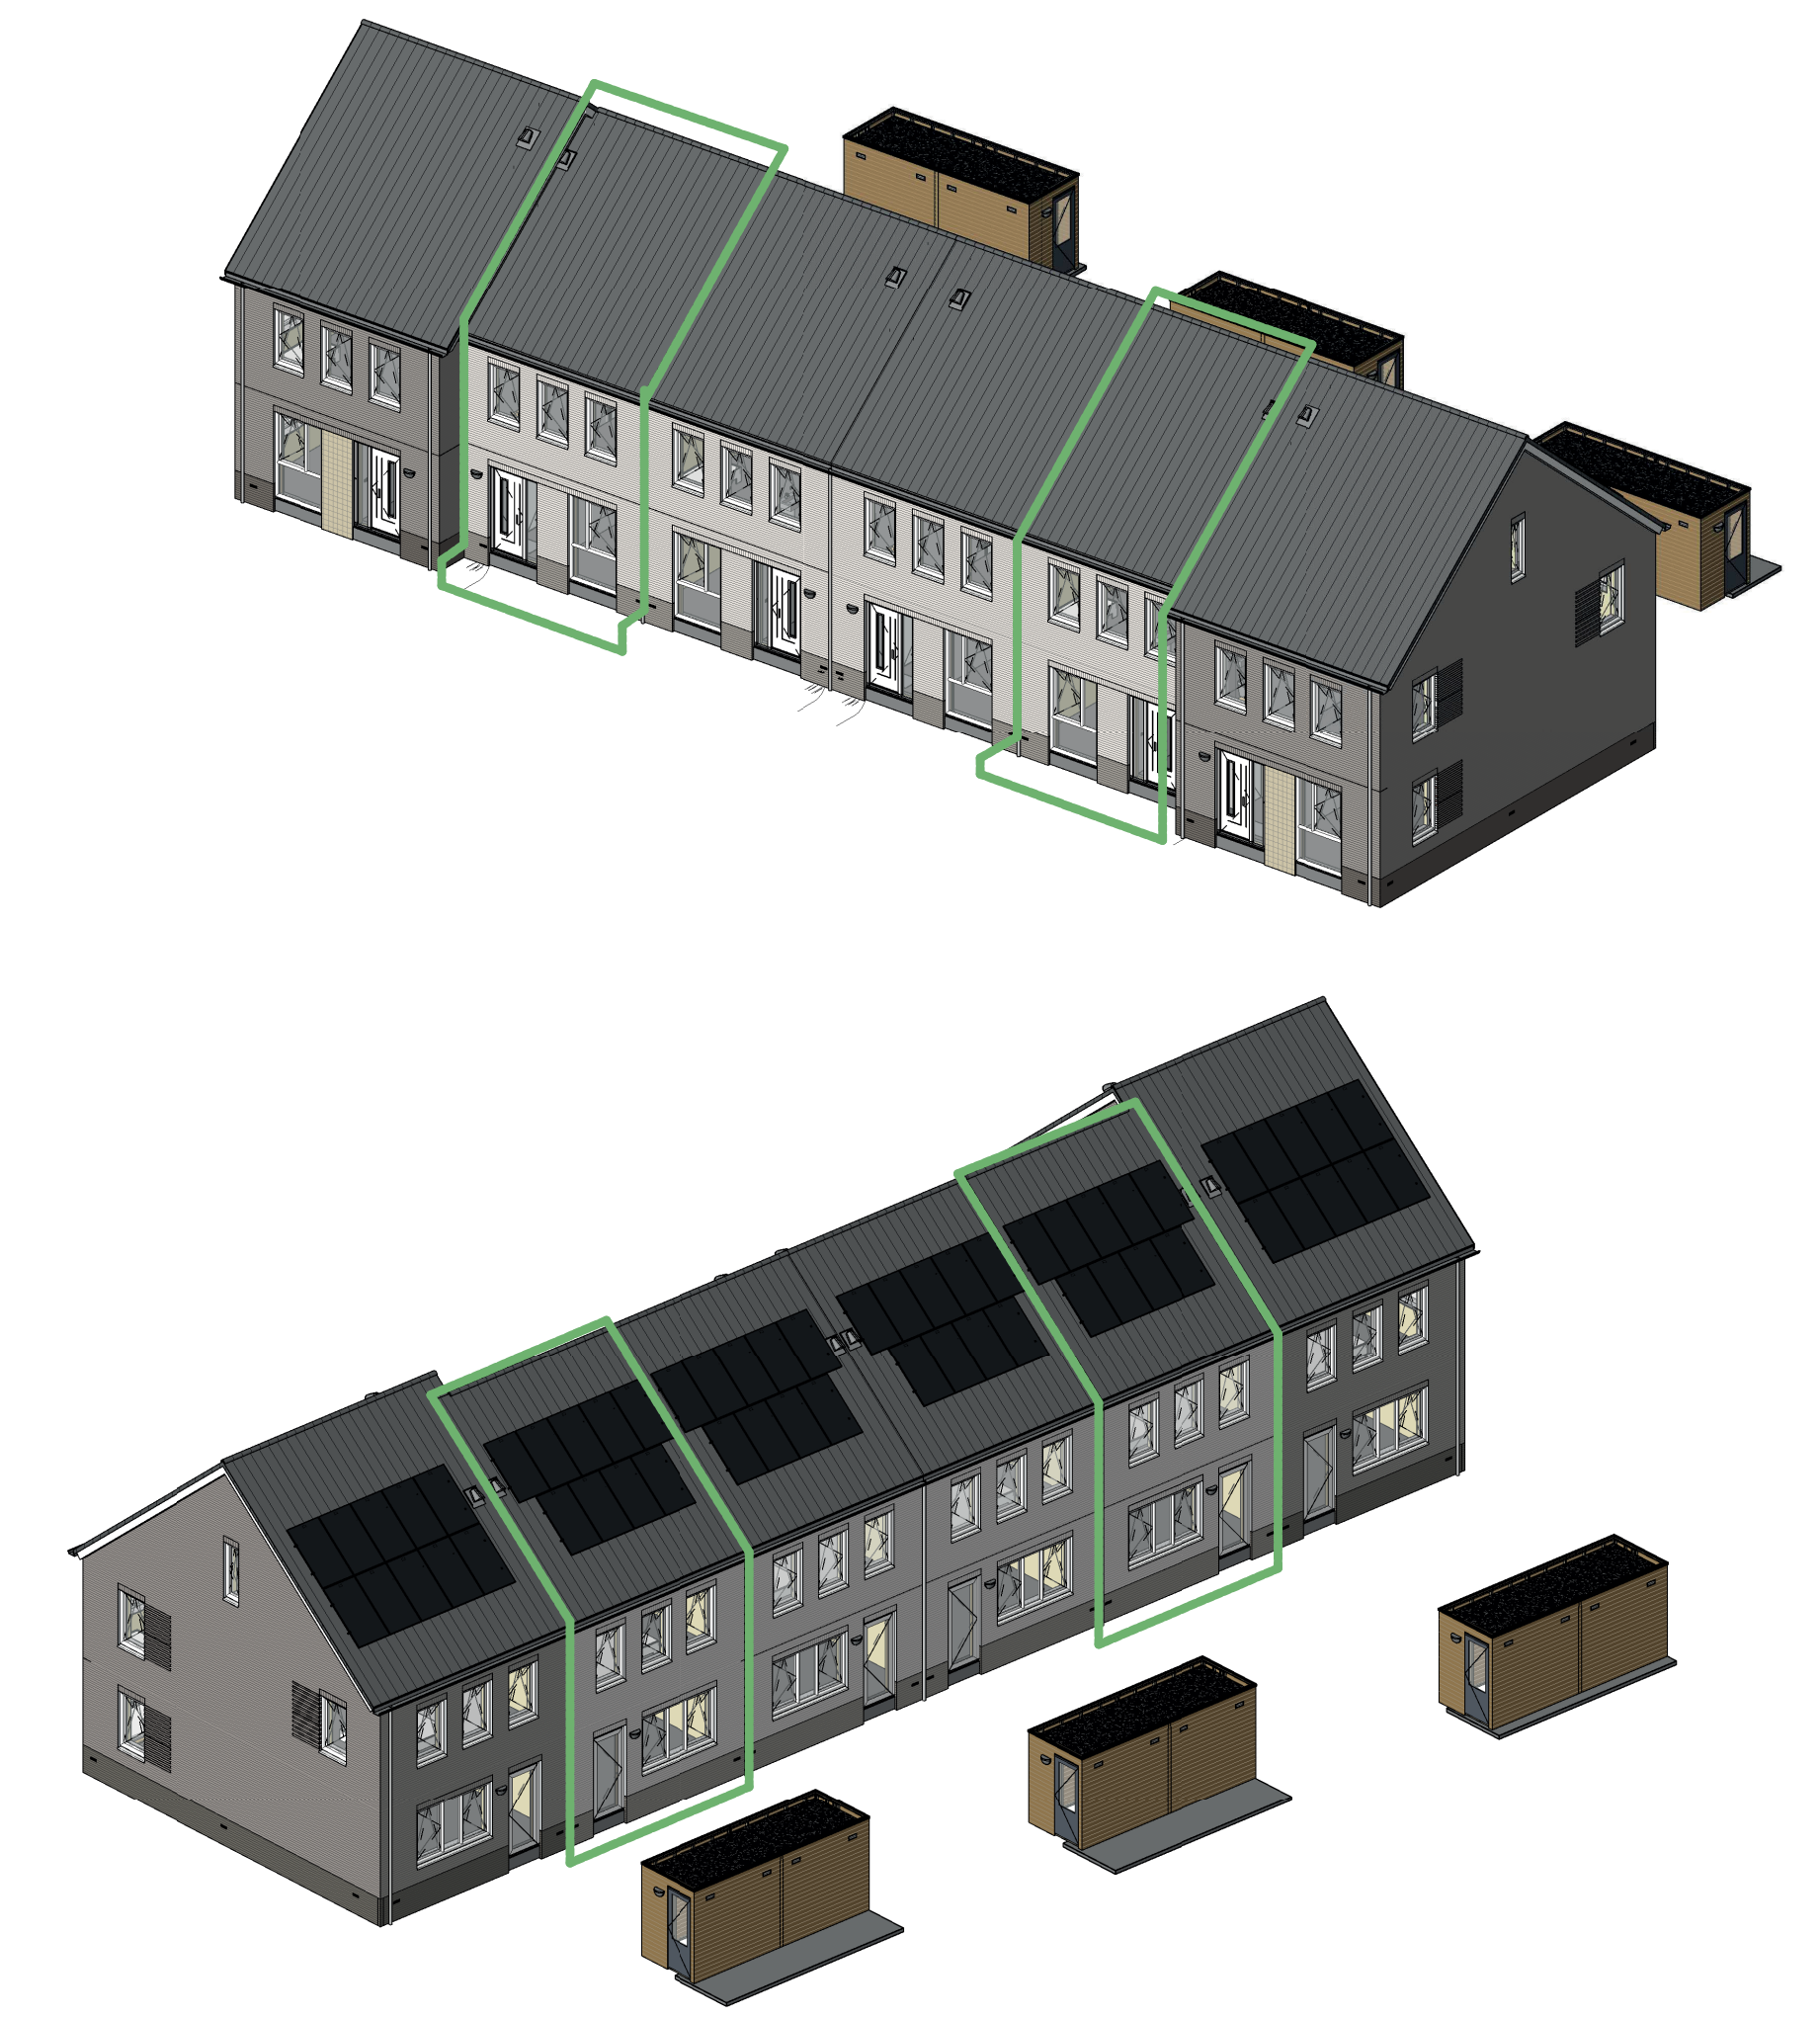


plattgrond eerste verdieping (1:50)




achtergevel (1:100)

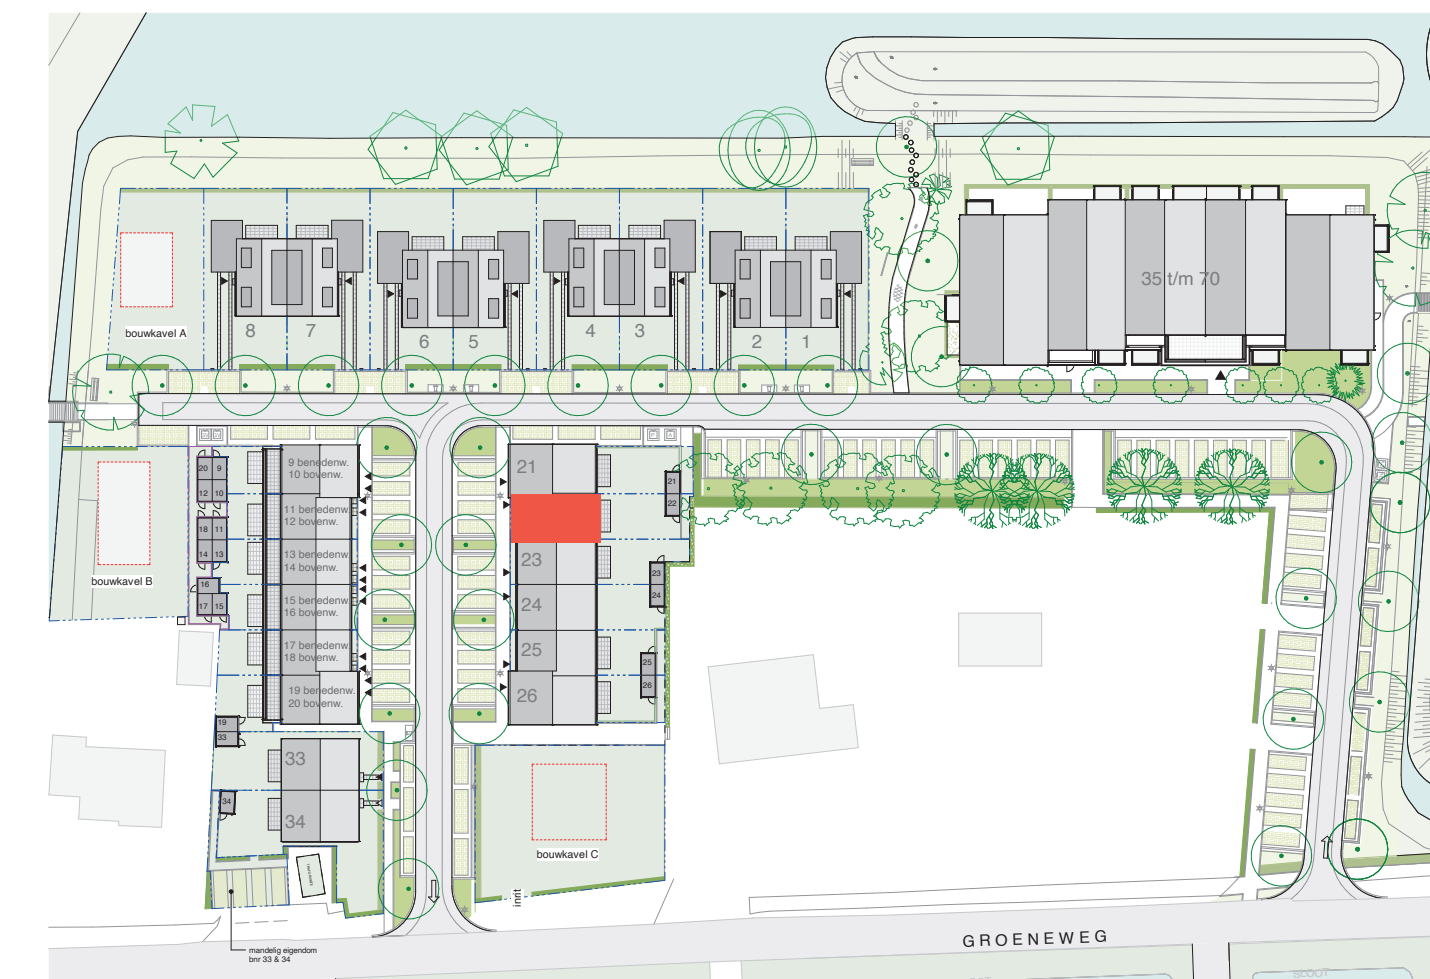

situatietekening (1:1000)

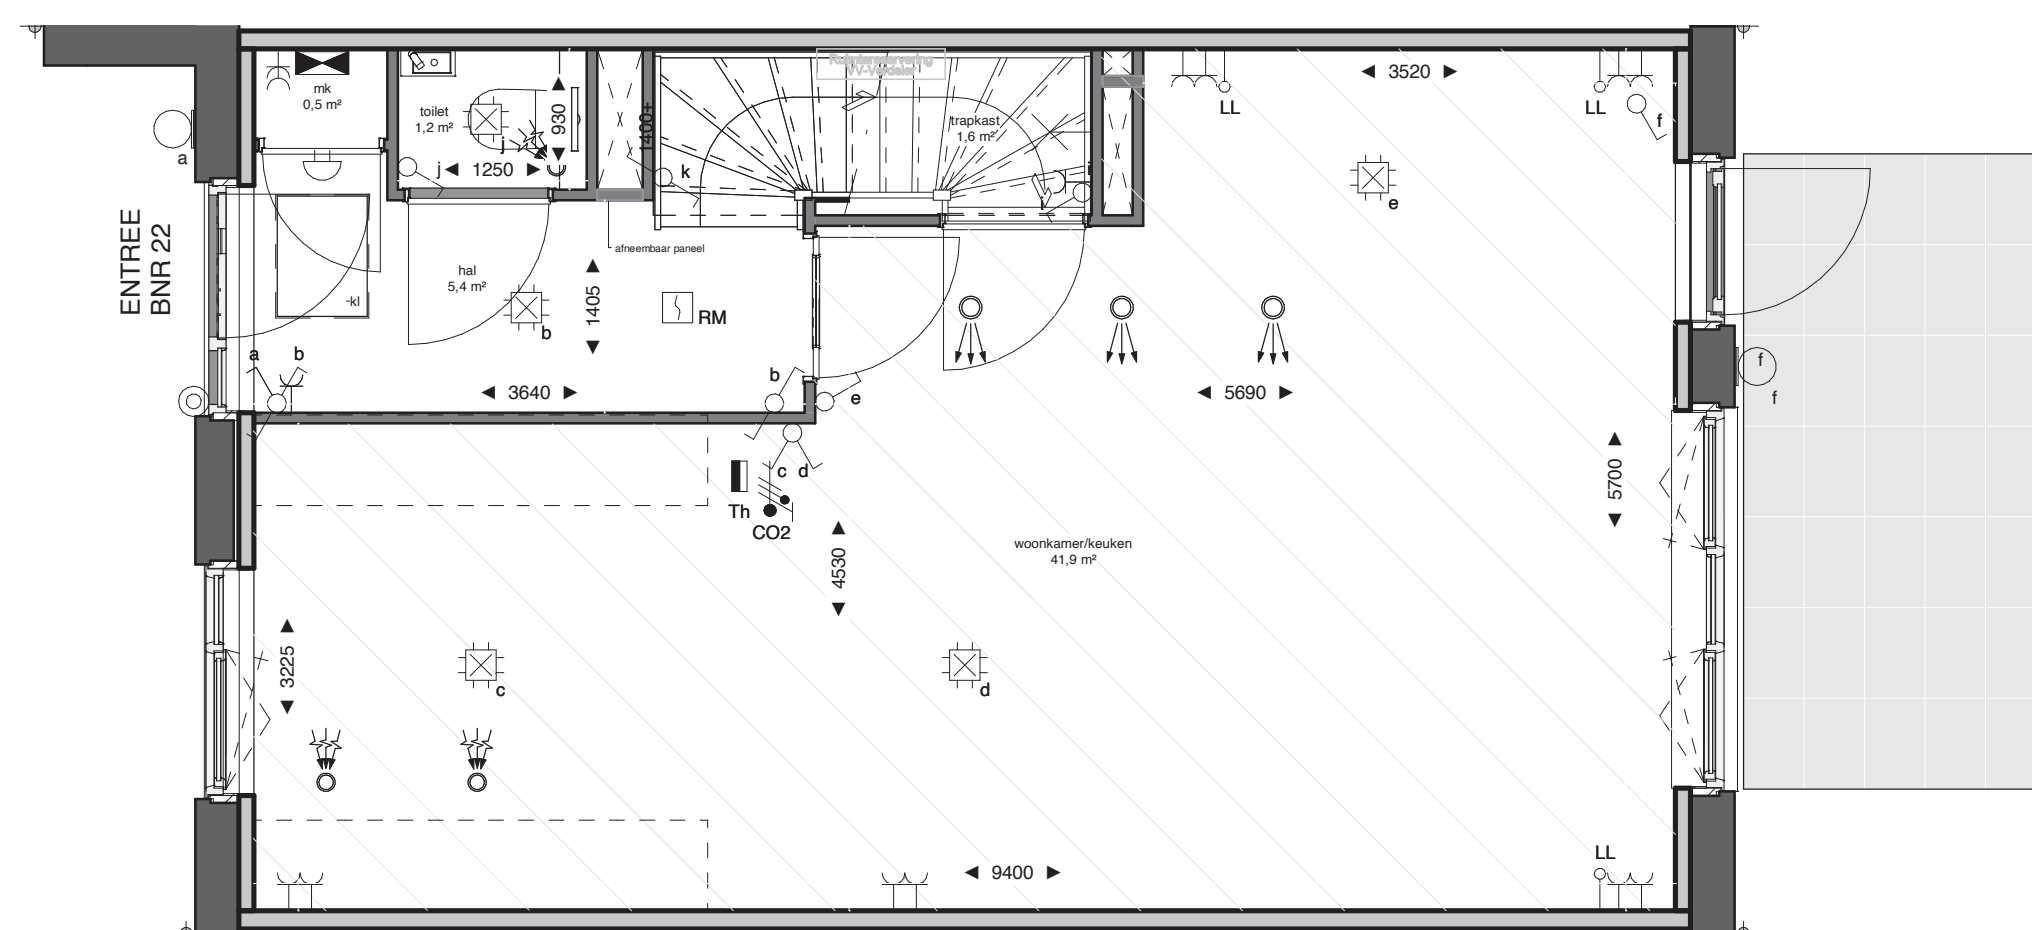

plattgrond begane grond (1:50)

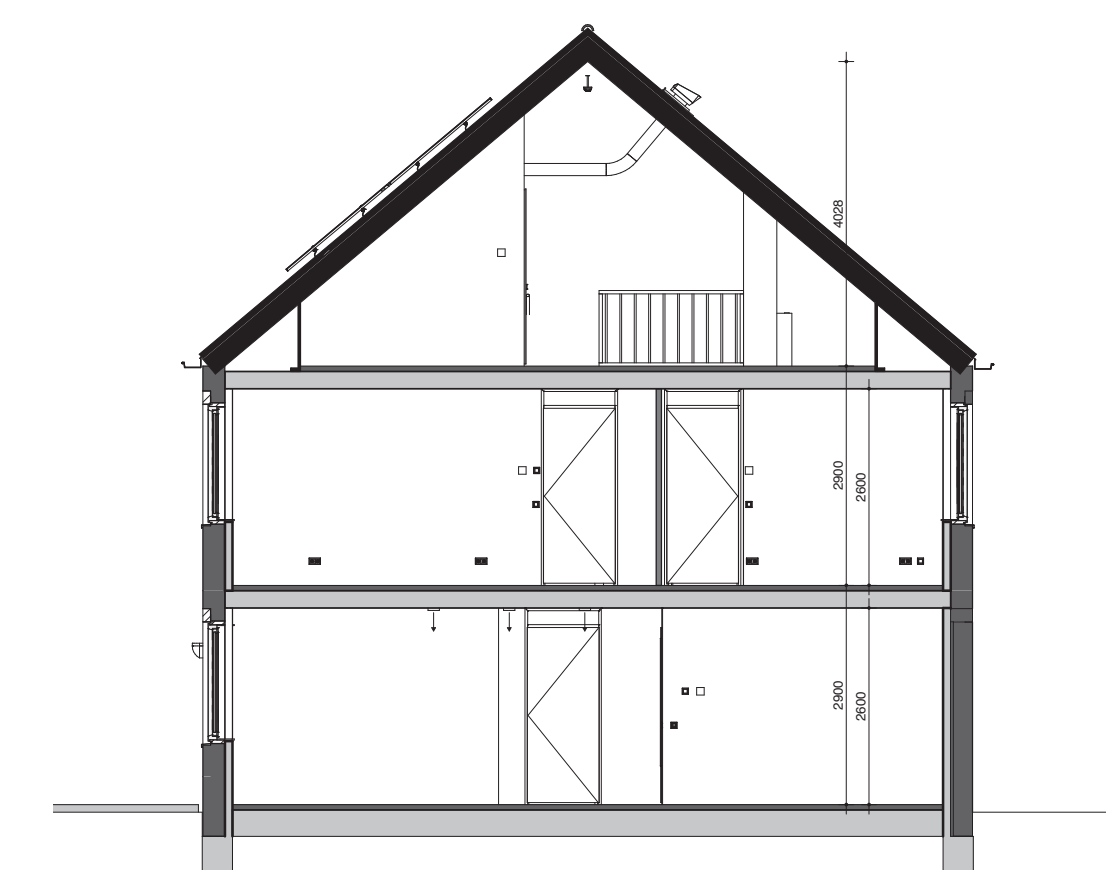



doorsnede gespiegeld (1:100)

Renvoel Elektra		Renvoel:	
Hoogte (v.v.)	Symbol	Hoogte (v.v.)	Symbol
1500	Verdeelinrichting	300	Enkele wandcontactdoos
Plafond	Centraaldoos t.b.v. schippunt zonder armatuur	300	Dubbele wandcontactdoos
2100	Aansluitpunt, wandlicht zonder armatuur	1500	Wandcontactdoos 2-voudig opbouw MK
2100	Wandlichtpunt inclusief armatuur		
1300	Bedrukker		
Plafond	RM Rockmelder, optisch		
1050	Enkelpolige schakelaar		
1050	Enkelpolige schakelaar met wandcontactdoos	1500	E-RAD - Elektr. radiator badkamer 250x-VL
1050	Serieschakelaar		WT - Wastafel 1050x-VL
1050	Wisselschakelaar		WD - Wasdroger 1200x-VL
1050	Kruisschakelaar		WM - Wasmachine 1200x-VL
600	Centraal aansluitpunt badkamer	1500	CO2 CO2 Opnemer
300	Loze leiding		
1500	Thermostaat	1500	PV PV-omvormer schakelaar
		Plafond	Ventilatie Afzuig-ventiel
		Plafond	Ventilatie Inblaas-ventiel
		W-stalatie	VV - Vloerverwarming
		Toestellen	WP - Wärmepompe
			WTW - Wärmestenergewinning Unit
			WD - Wasdroger
			WM - Wasmaschine

**Opmerkingen:**

Op de plattgronden zijn de installatievoorzieningen door middel van een symbool weergegeven. De aangegeven positie van deze onderdelen is indicatief; aanpassingen door de installateur zijn voorbehouden. De exacte positie wordt door de installateur op de installatietekeningen weergegeven. Maten zijn aangegeven in millimeters en zijn circa maten. Houdt rekening met bouwtoelanties.

**Renvoel:**

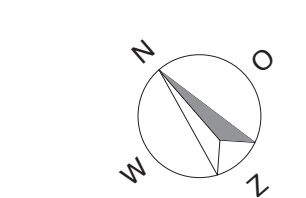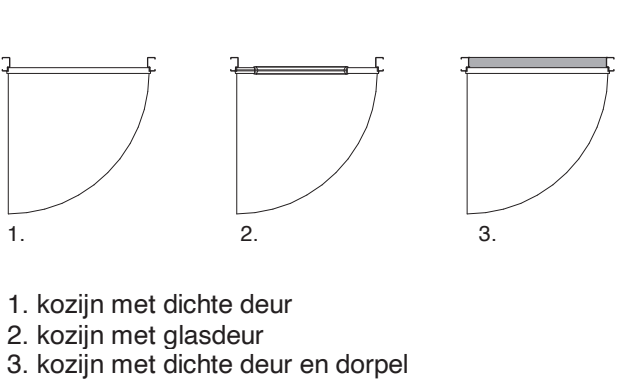


Voor situatietekening zie tekening "Situatie \_ verkooptekening"


Disclaimer:  
Tegelpanelen nog in bewerking.  
Tegelpanelen buitengevel nog onder voorbehoud van eventuele wijzigingen.

Rijwoningen blok B2  
BNR 22 en 25  
VG 141,5 m2 GO, 78,9 m2 VG

PARC  
alcazar

verkooptekening BNR 22 onderdeel  
27-11-2023 datum  
1:50/1:100 schaal  
A0 formaat


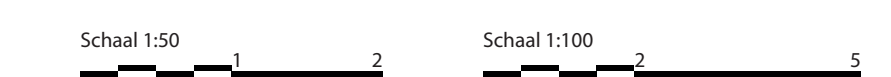


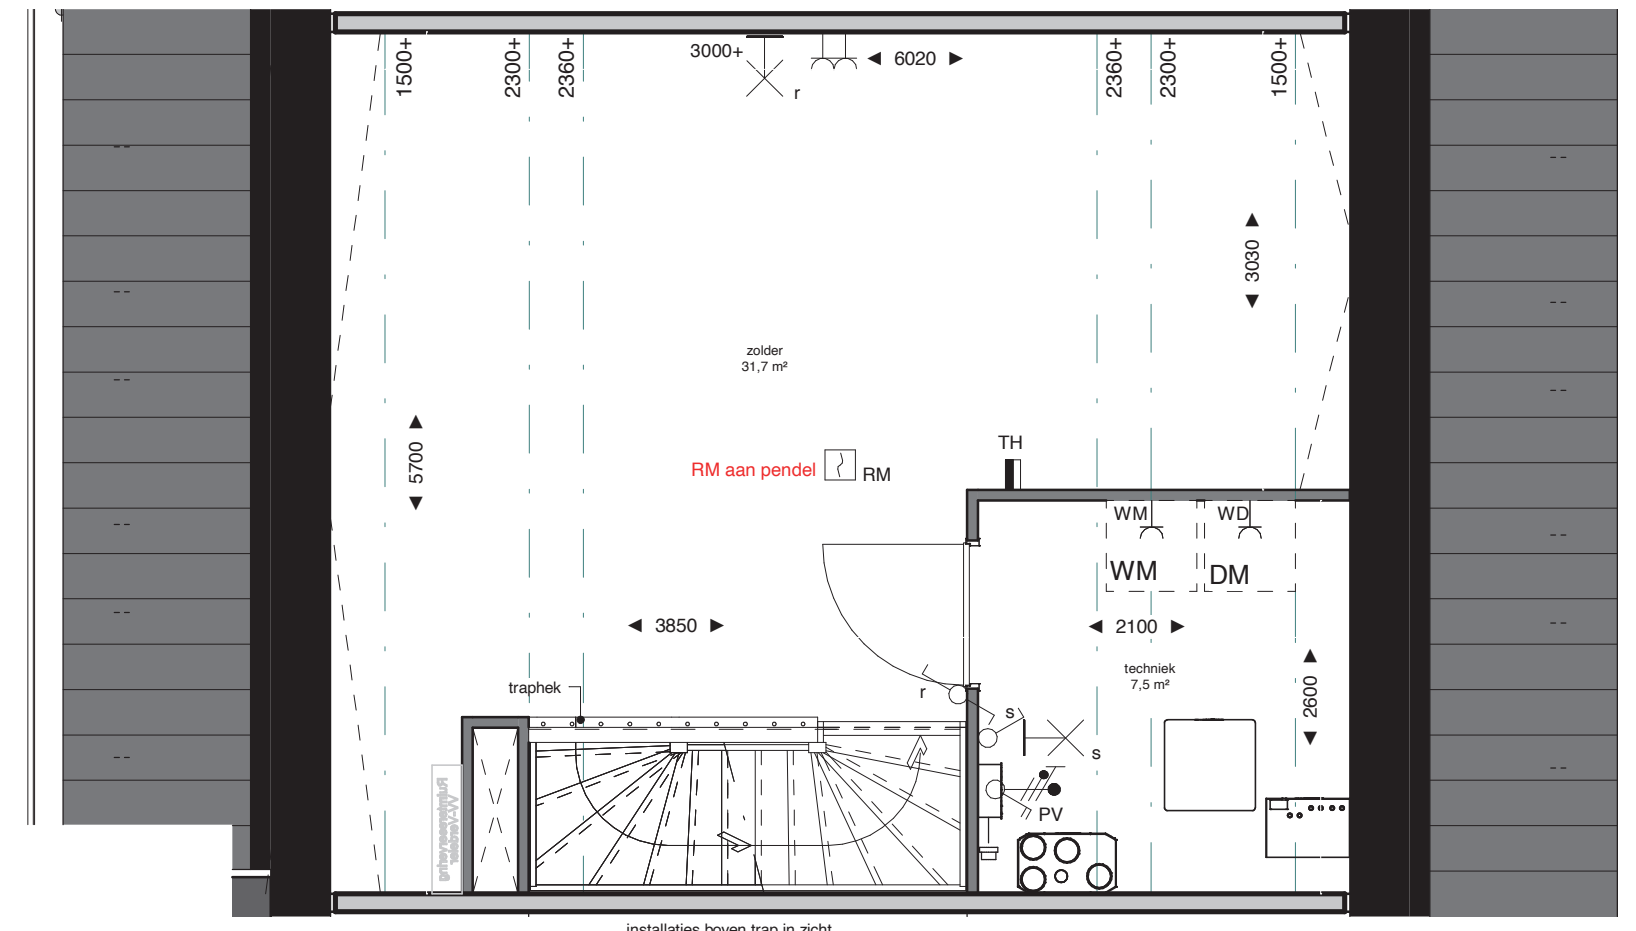

plattgrond tweede verdieping (1:50)




voorgevel (1:100)

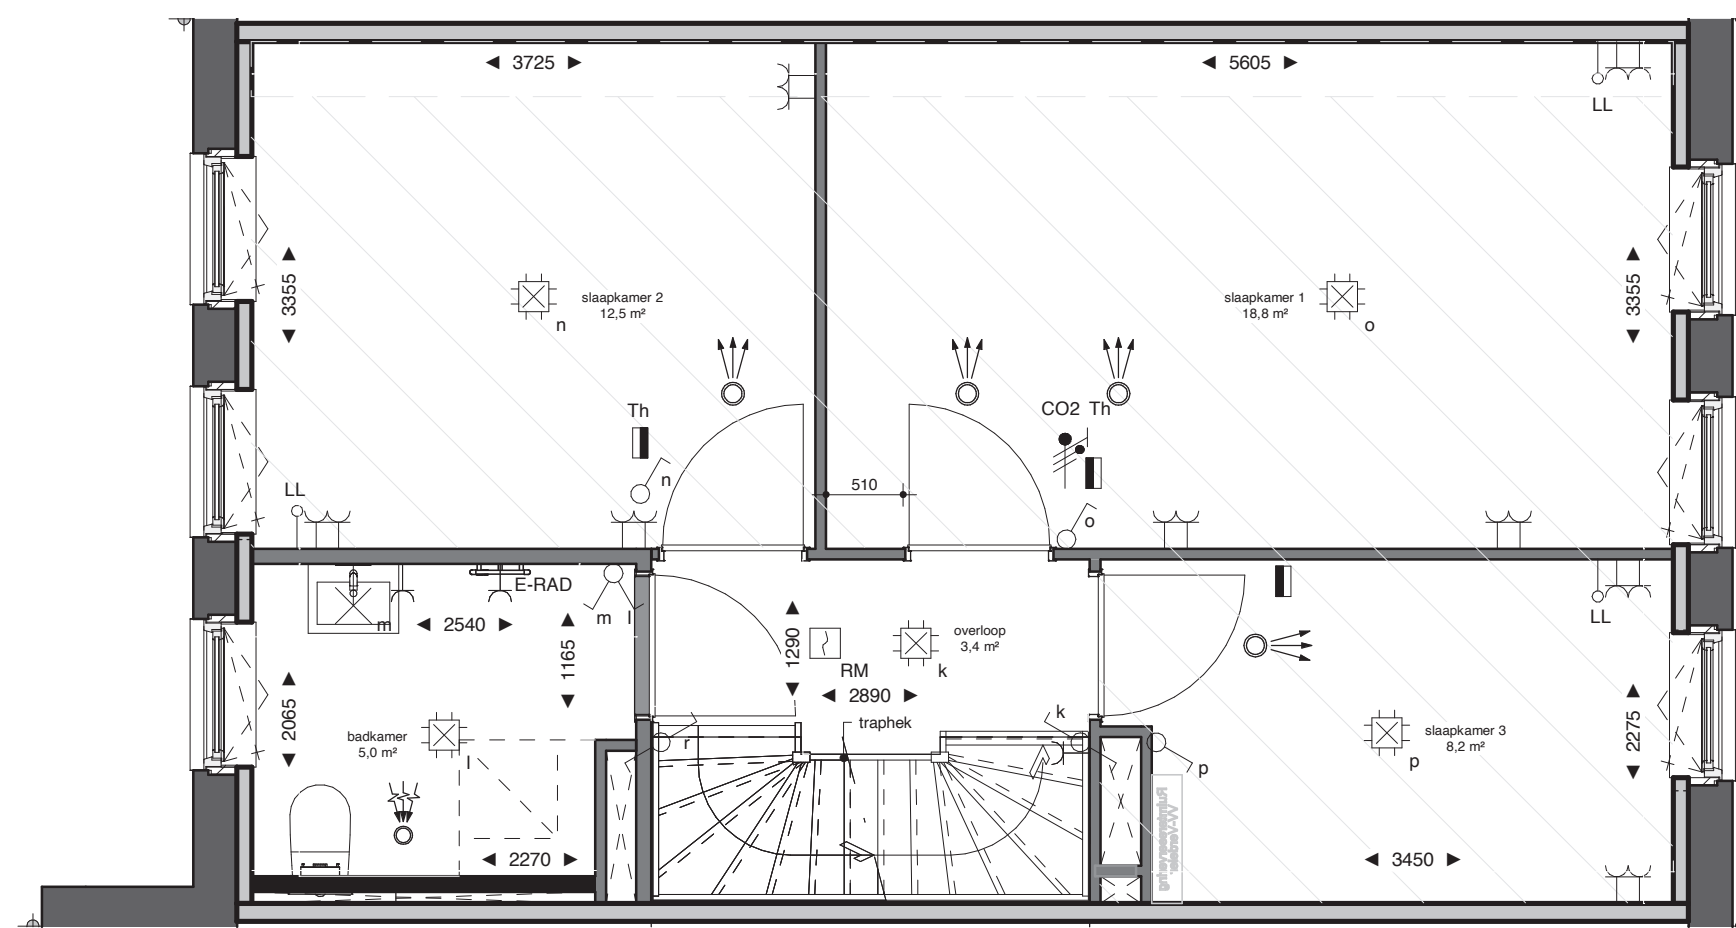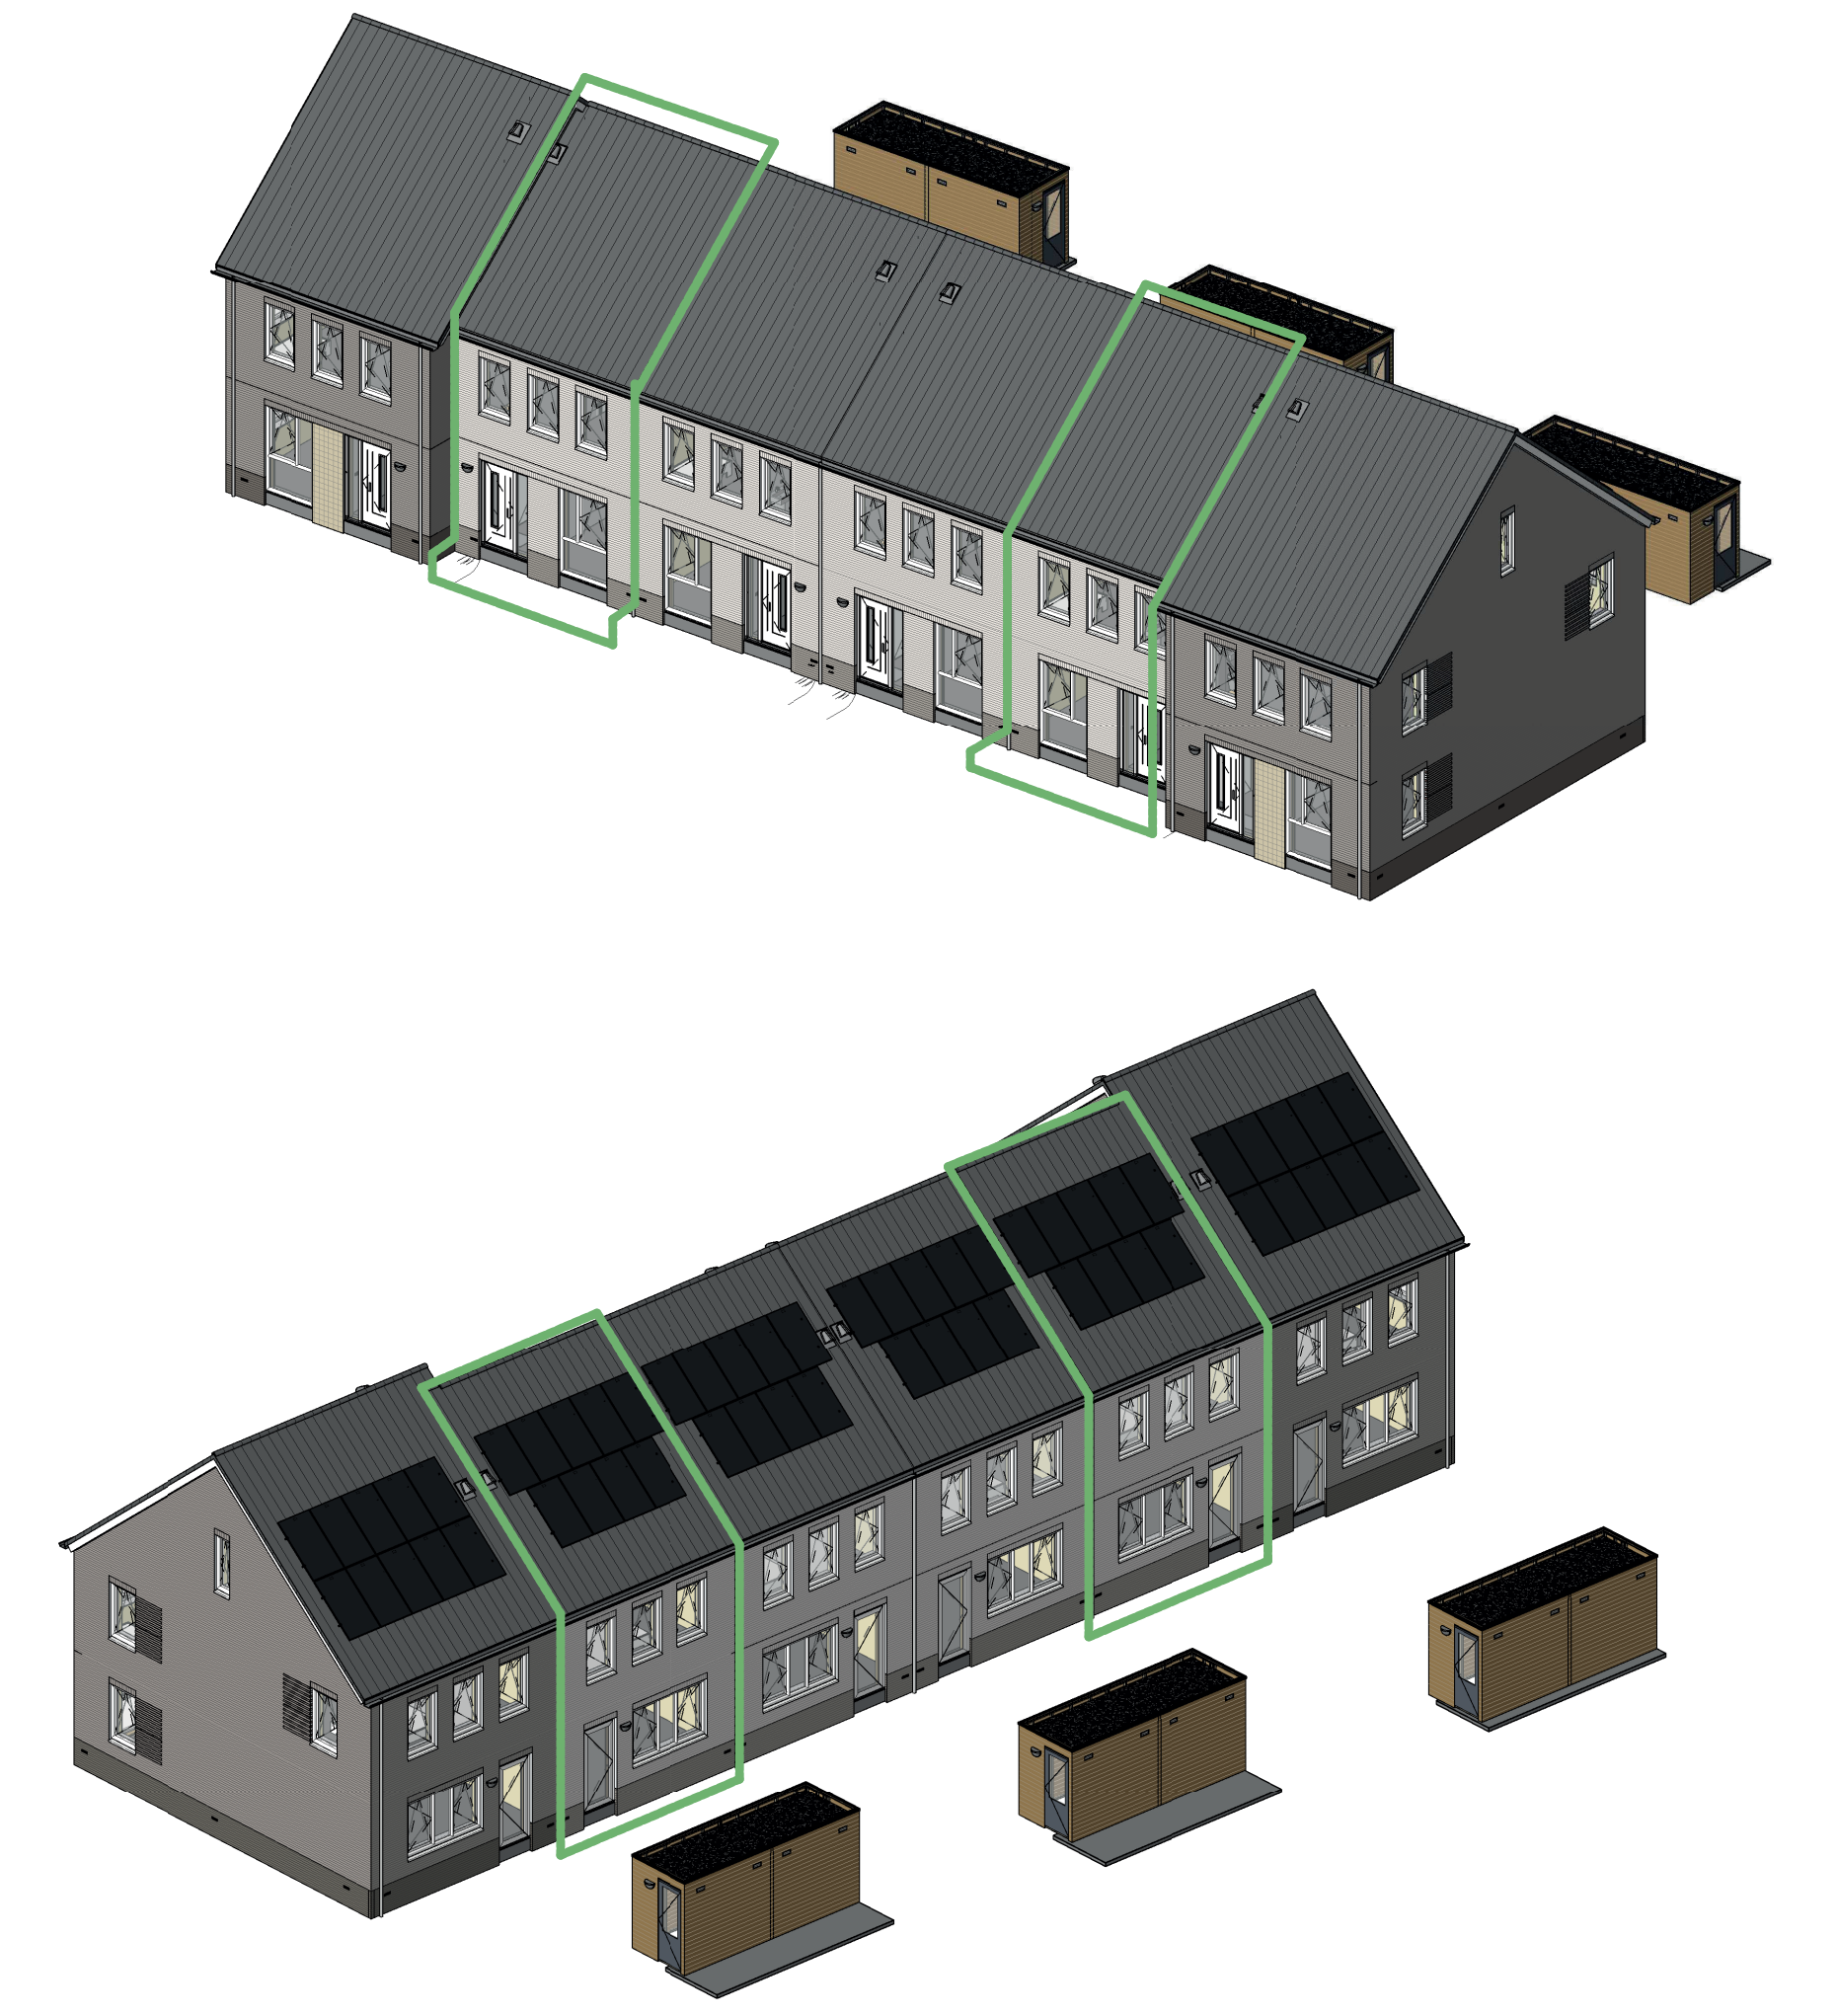


plattgrond eerste verdieping (1:50)




achtergevel (1:100)

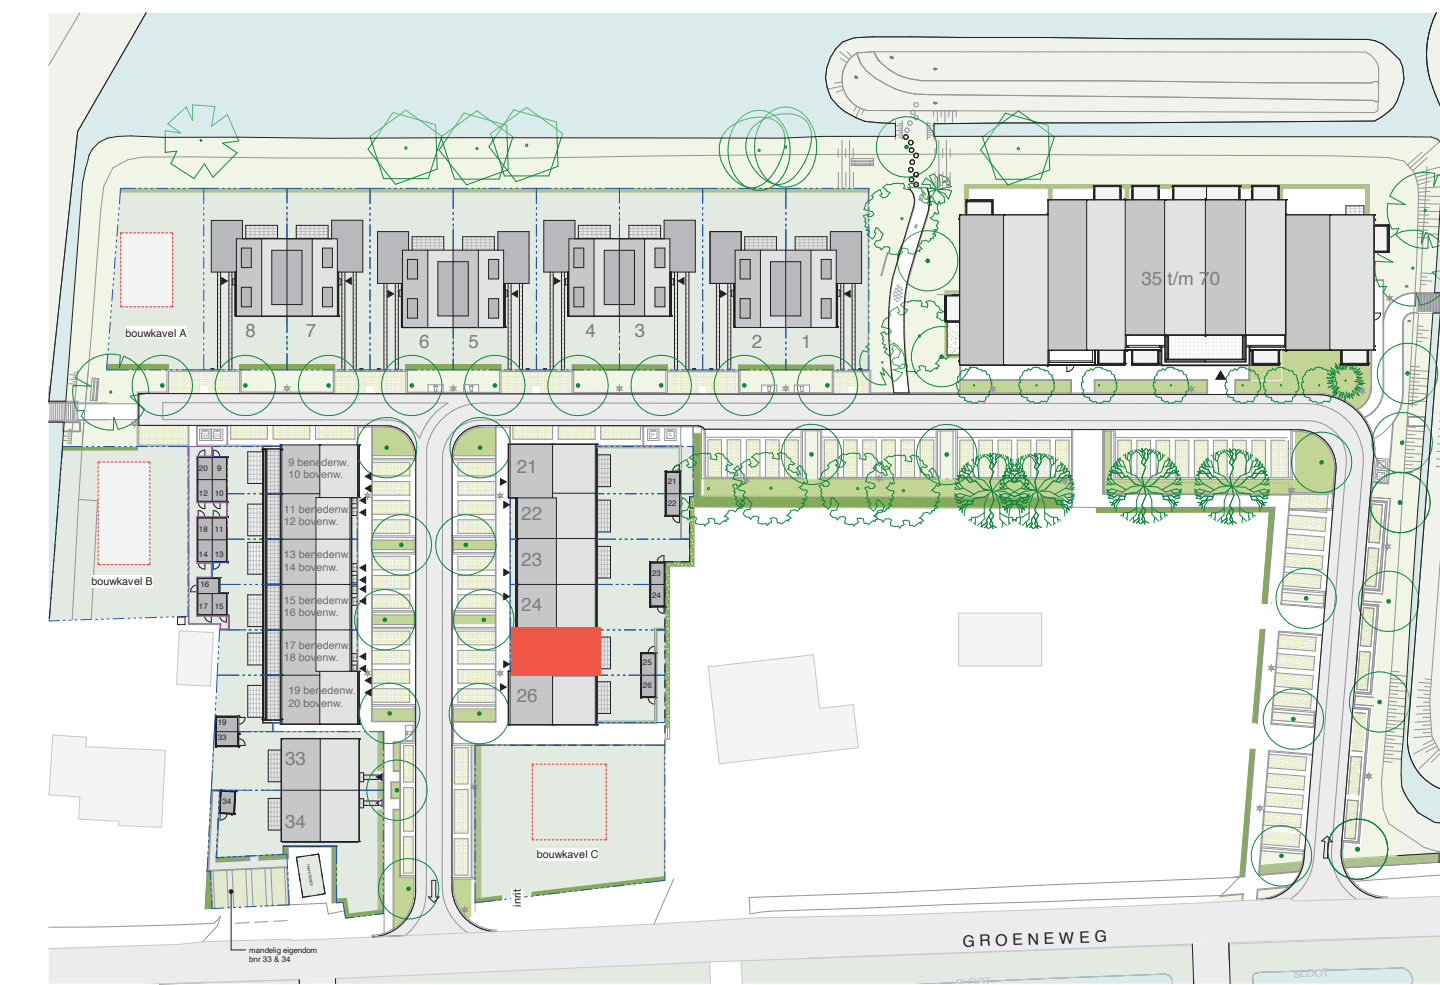

situatietekening (1:1000)

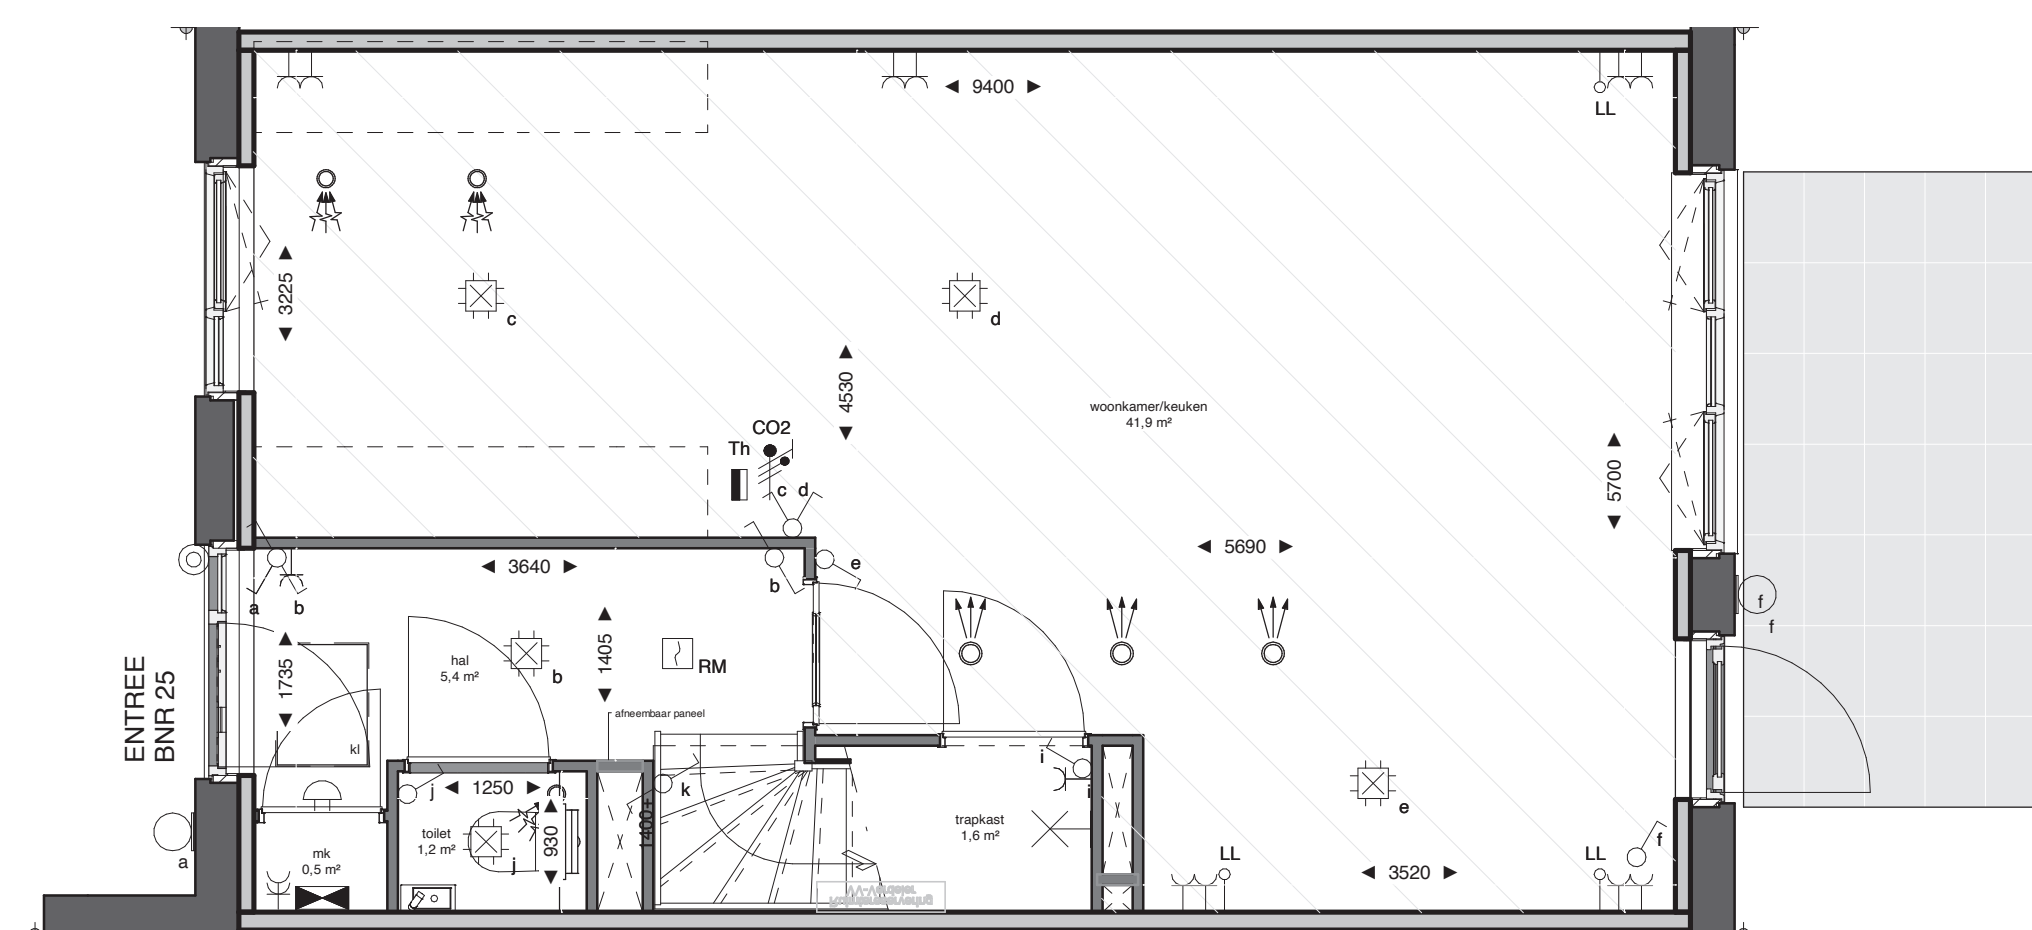

plattgrond begane grond (1:50)

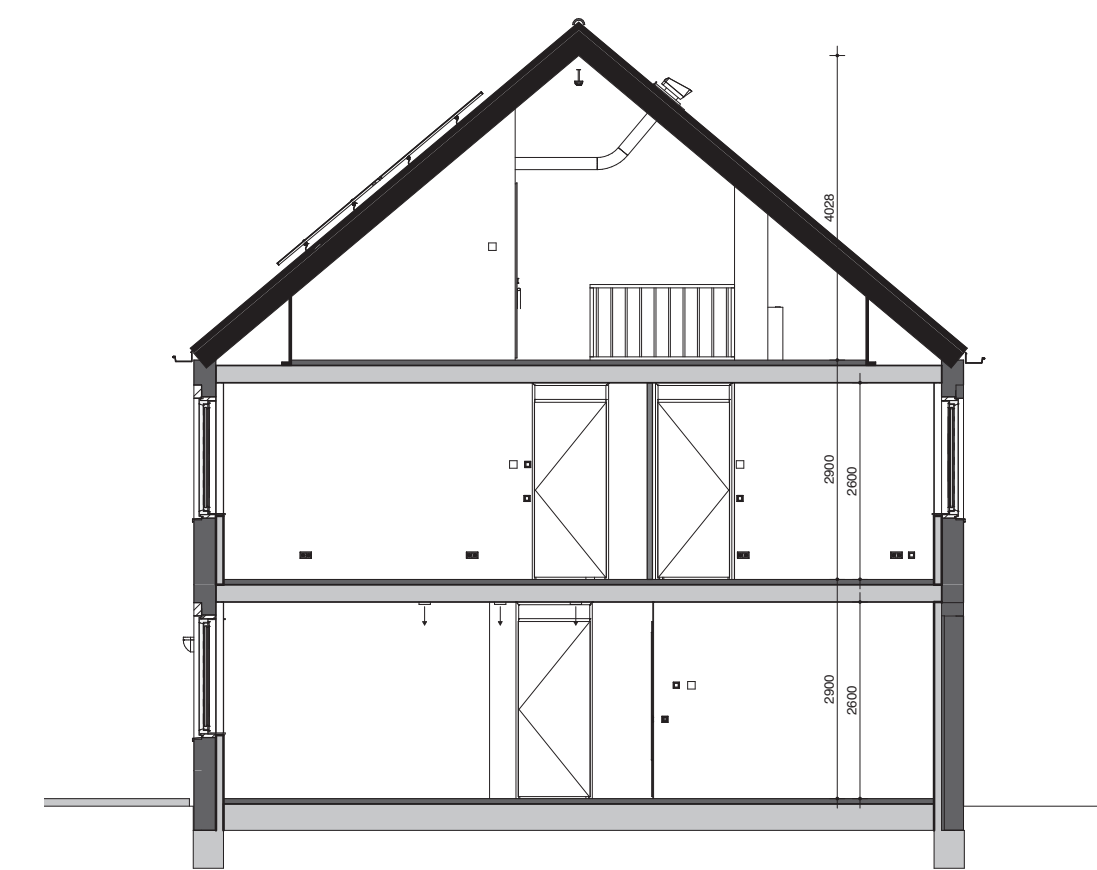


doorsnede (1:100)

Renvoel Elektra		Renvoel:	
Hoogte (vvl.)	Symbol	Hoogte (vvl.)	Symbol
1500		300	
Plafond		300	
2100		1500	
2100			
1300			
Plafond			
1050			
1050		1500	
1050		1500	
1050			
1050			
600			
300			
1500			

**Opmerkingen:**

Op de plattgronden zijn de installatievoorzieningen door middel van een symbool weergegeven. De aangegeven positie van deze onderdelen is indicatief; aanpassingen door de installateur zijn voorbehouden. De exacte positie wordt door de installateur op de installatietekeningen weergegeven. Maten zijn aangegeven in millimeters en zijn circa maten. Houdt rekening met bouwtoeranties.

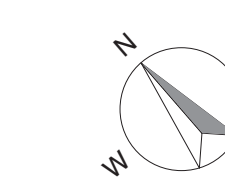


Voor situatietekening zie tekening 'Situatie \_ verkooptekening'


Disclaimer:  
Tegelpanelen nog in bewerking.  
Tegelpanelen buitengevel nog onder voorbehoud van eventuele wijzigingen.

Rijwoningen blok B2  
BNR 22 en 25  
VG 141,5 m2 GO, 78,9 m2 VG

**Renvoel:**

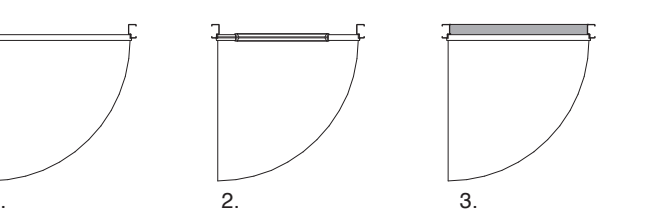



- 1. kozijn met dichte deur
- 2. kozijn met glasteur
- 3. kozijn met dichte deur en dorpel

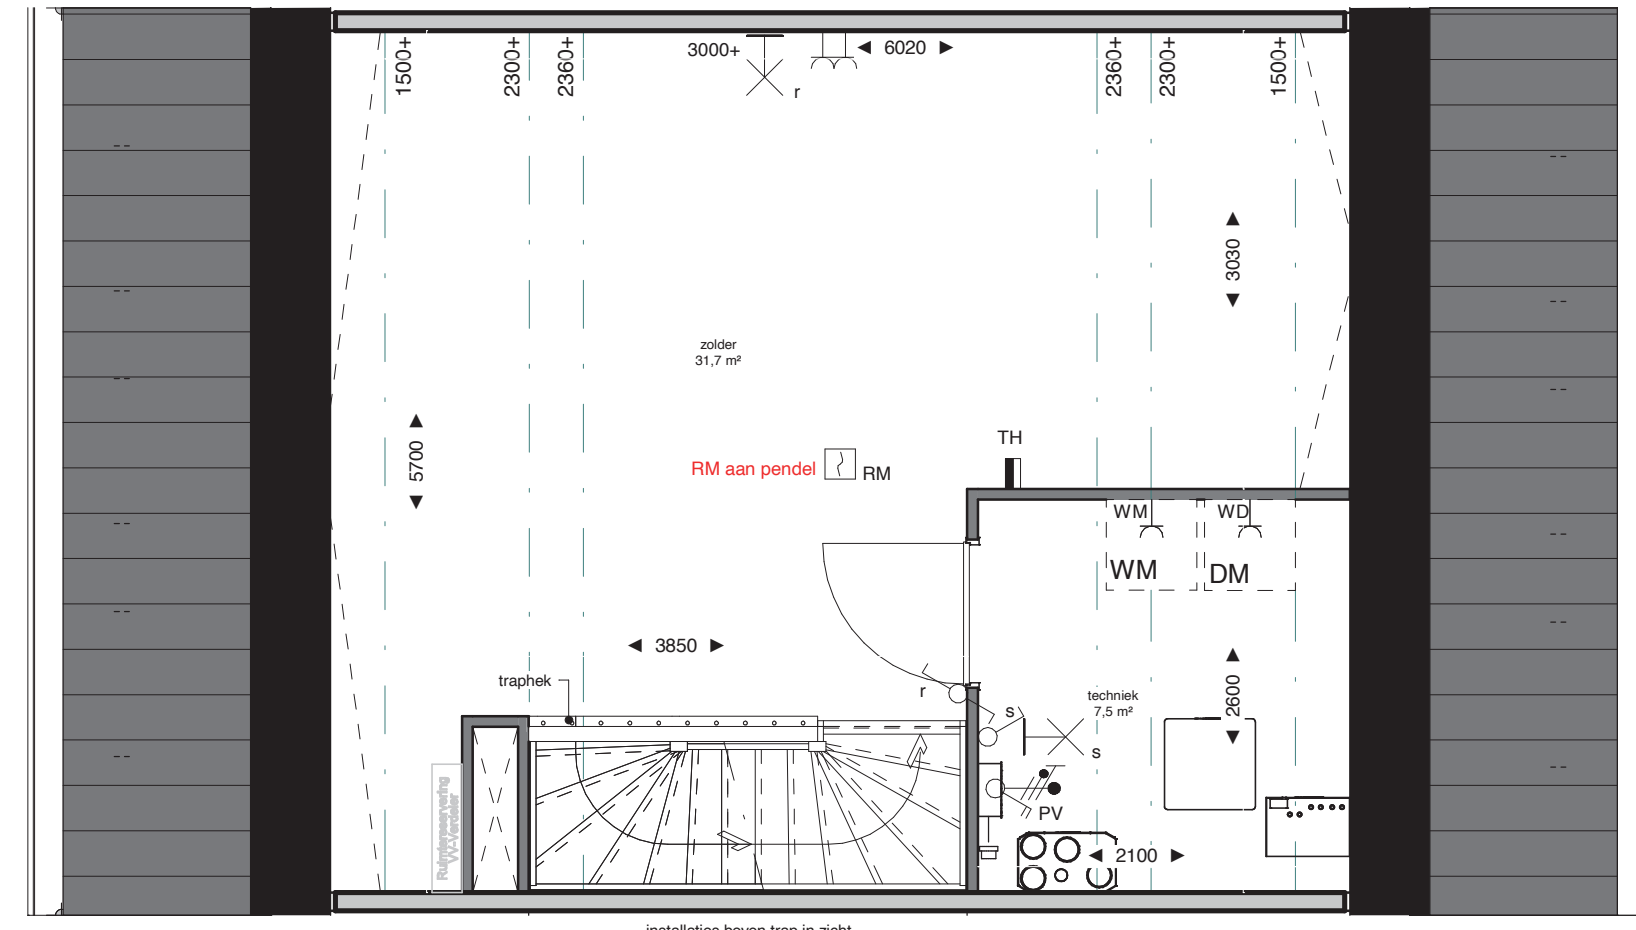

plattgrond tweede verdieping (1:50)




voorgevel (1:100)

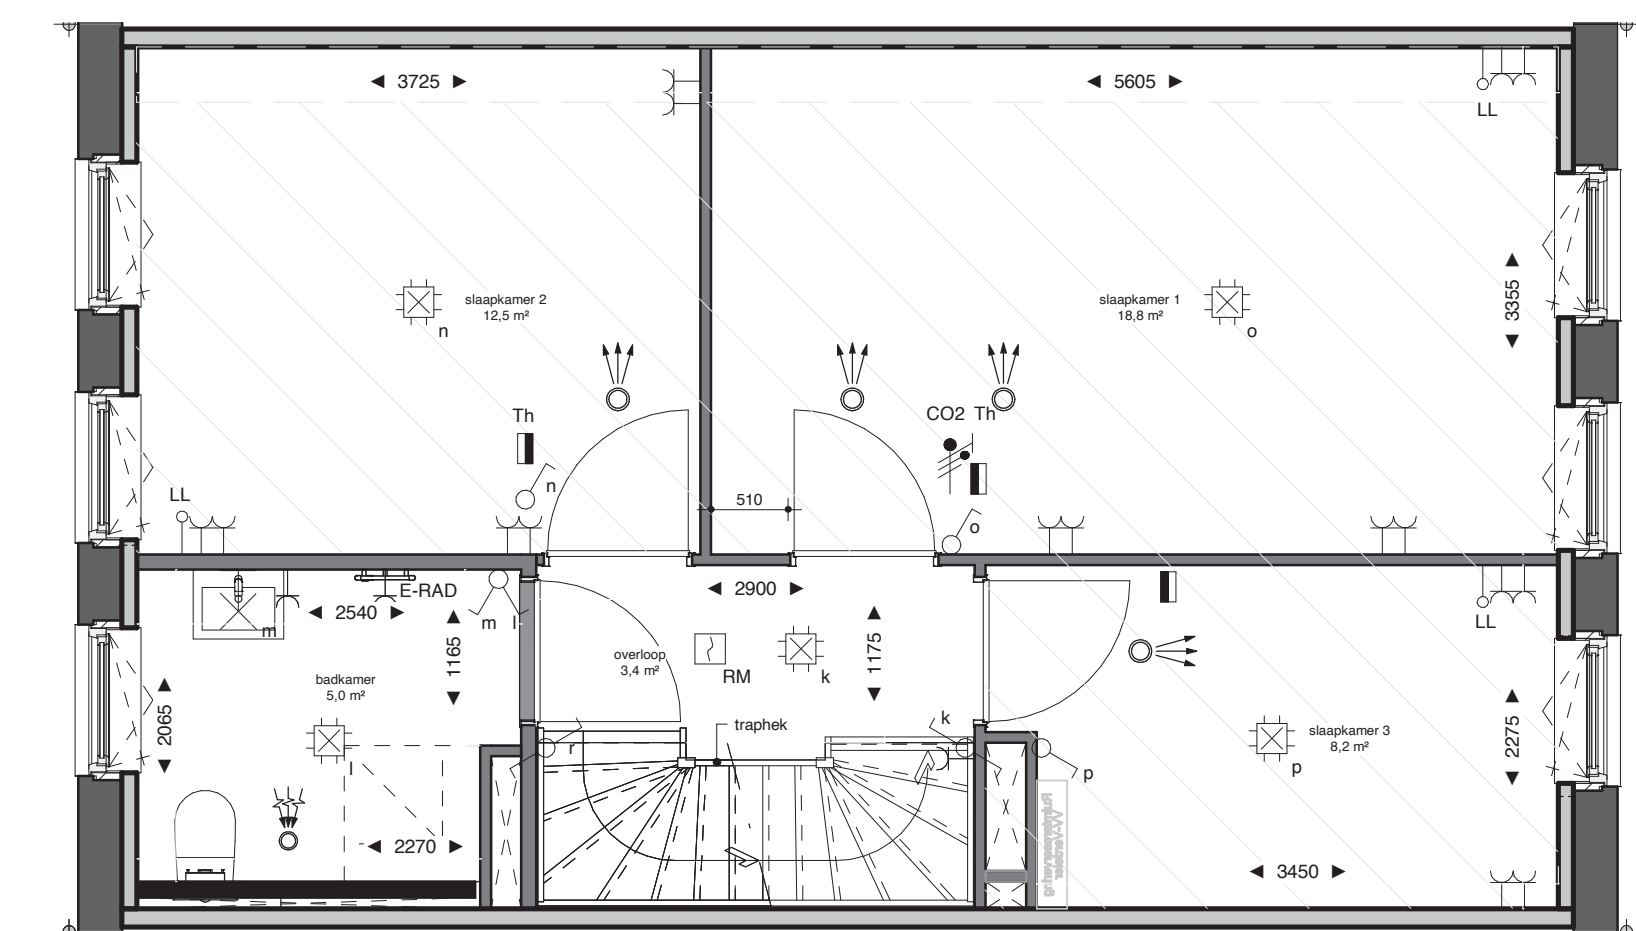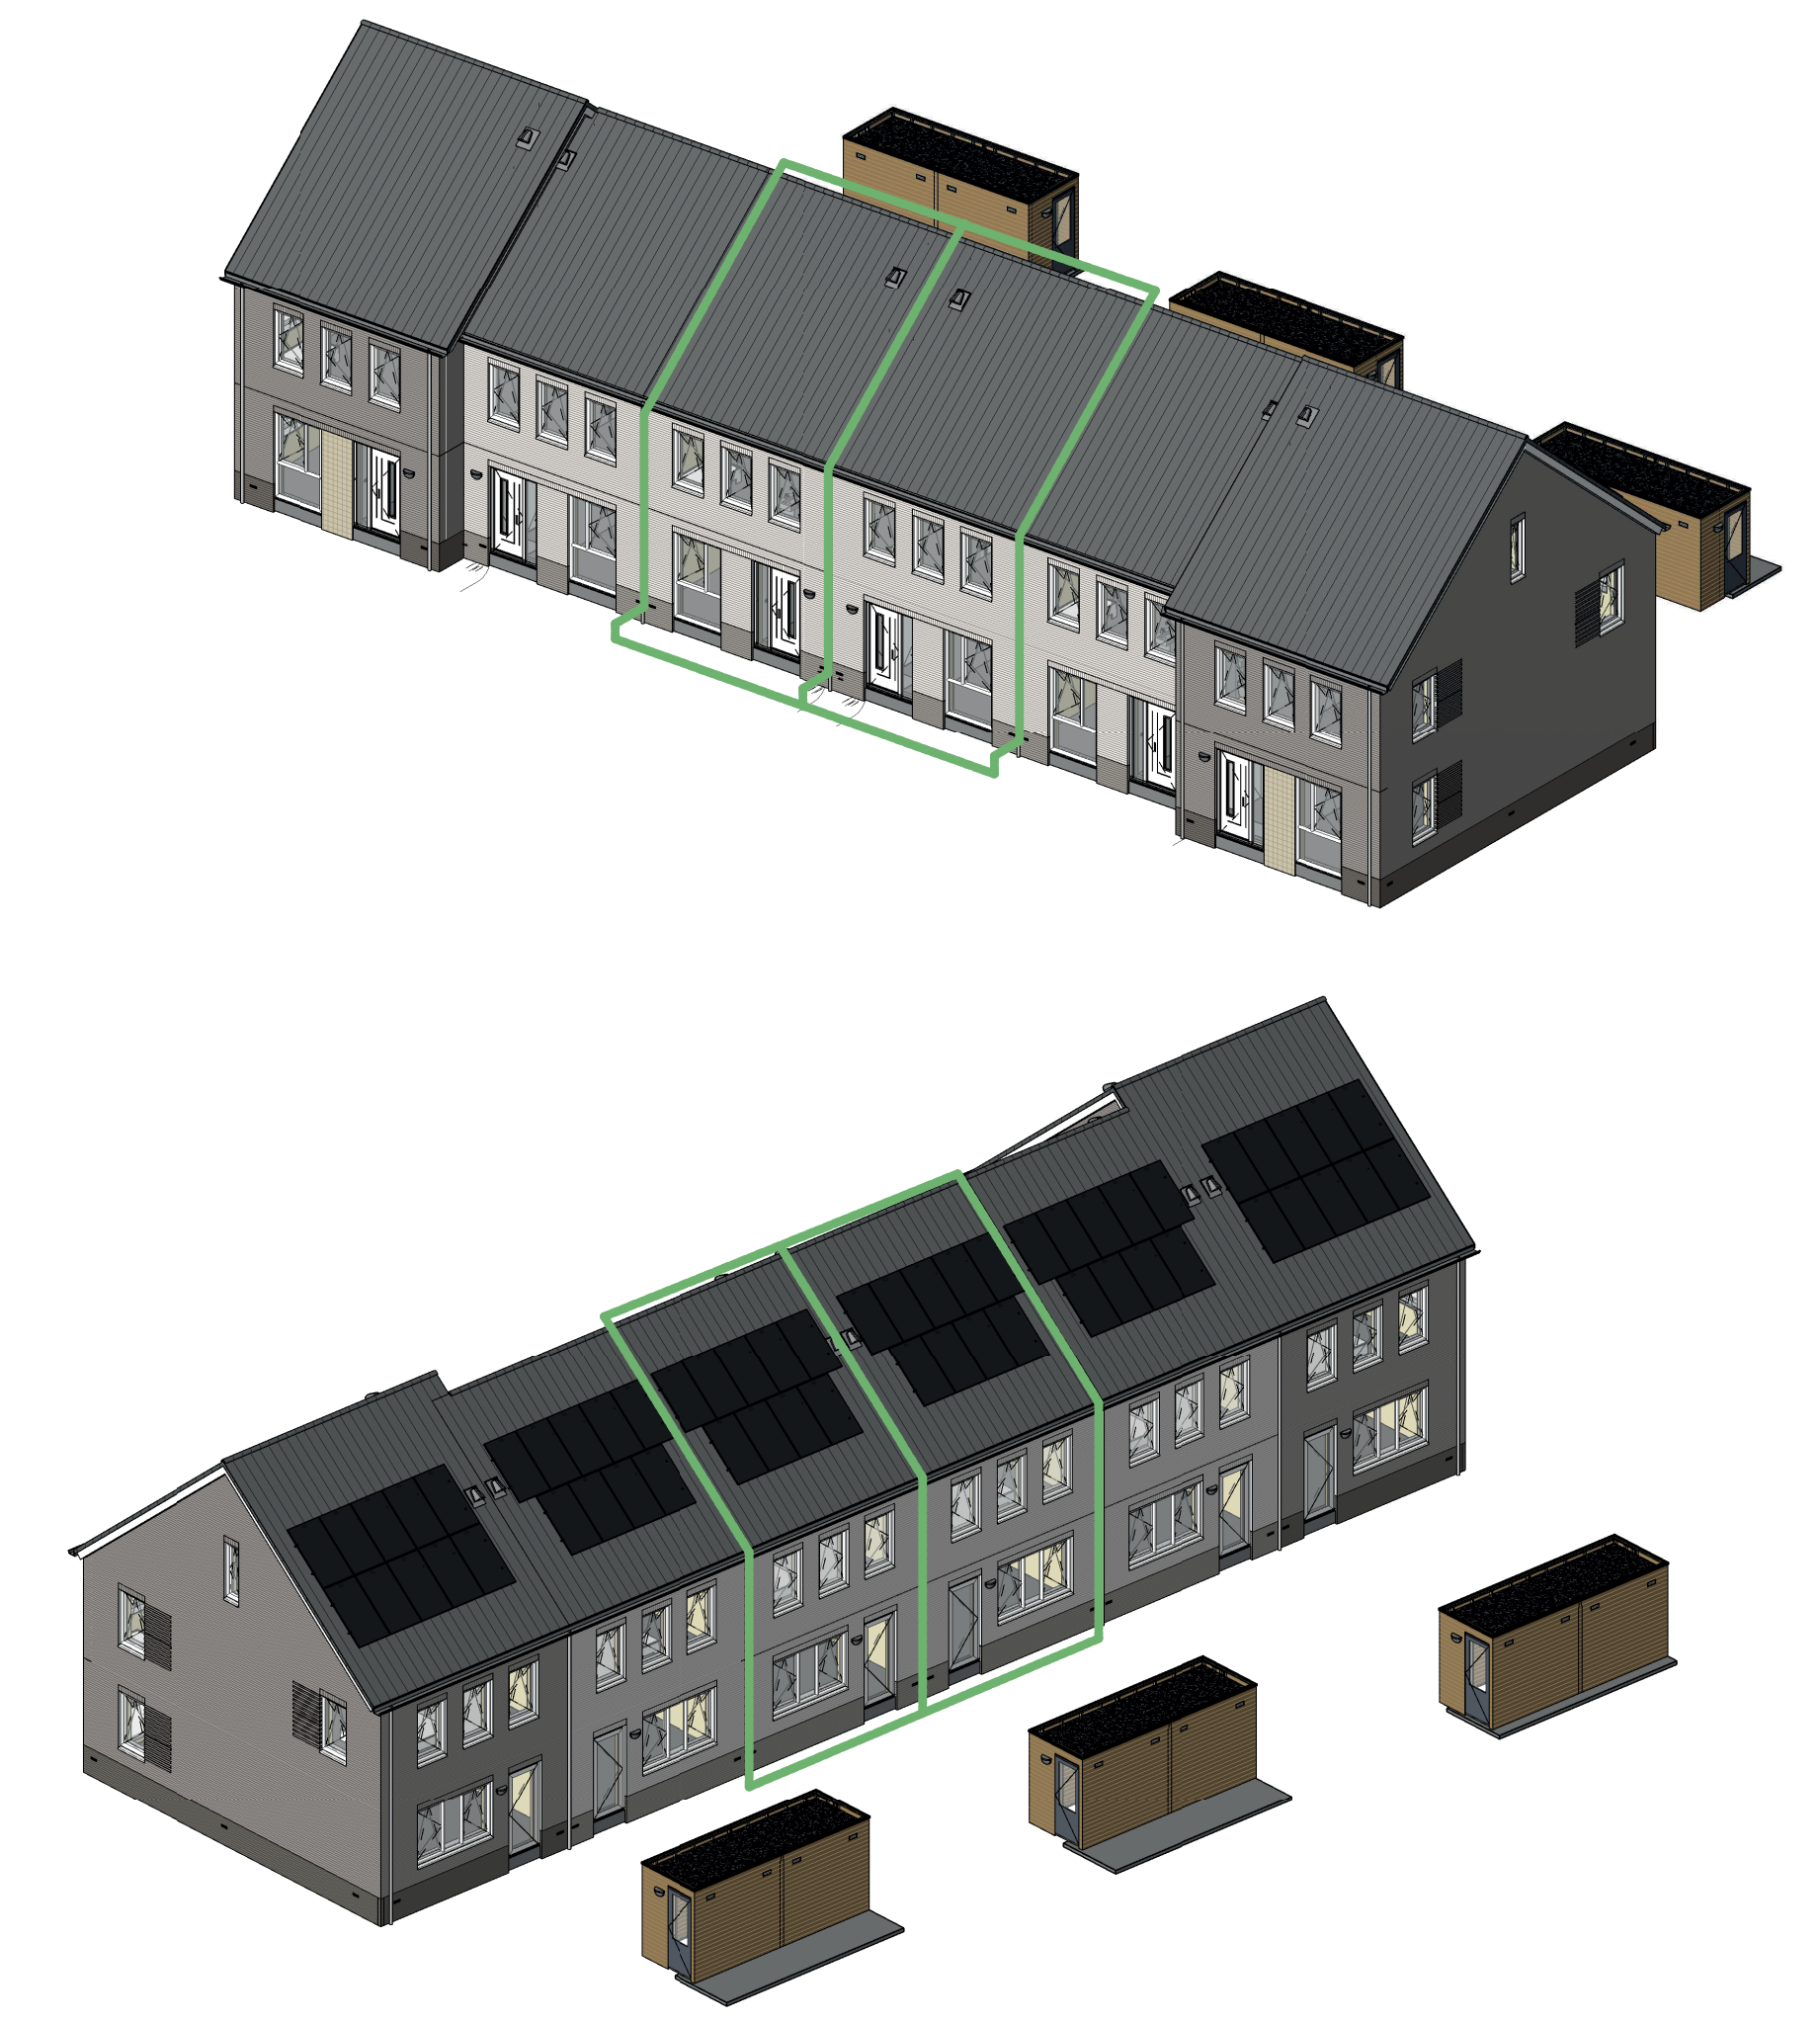


plattgrond eerste verdieping (1:50)




achtergevel (1:100)

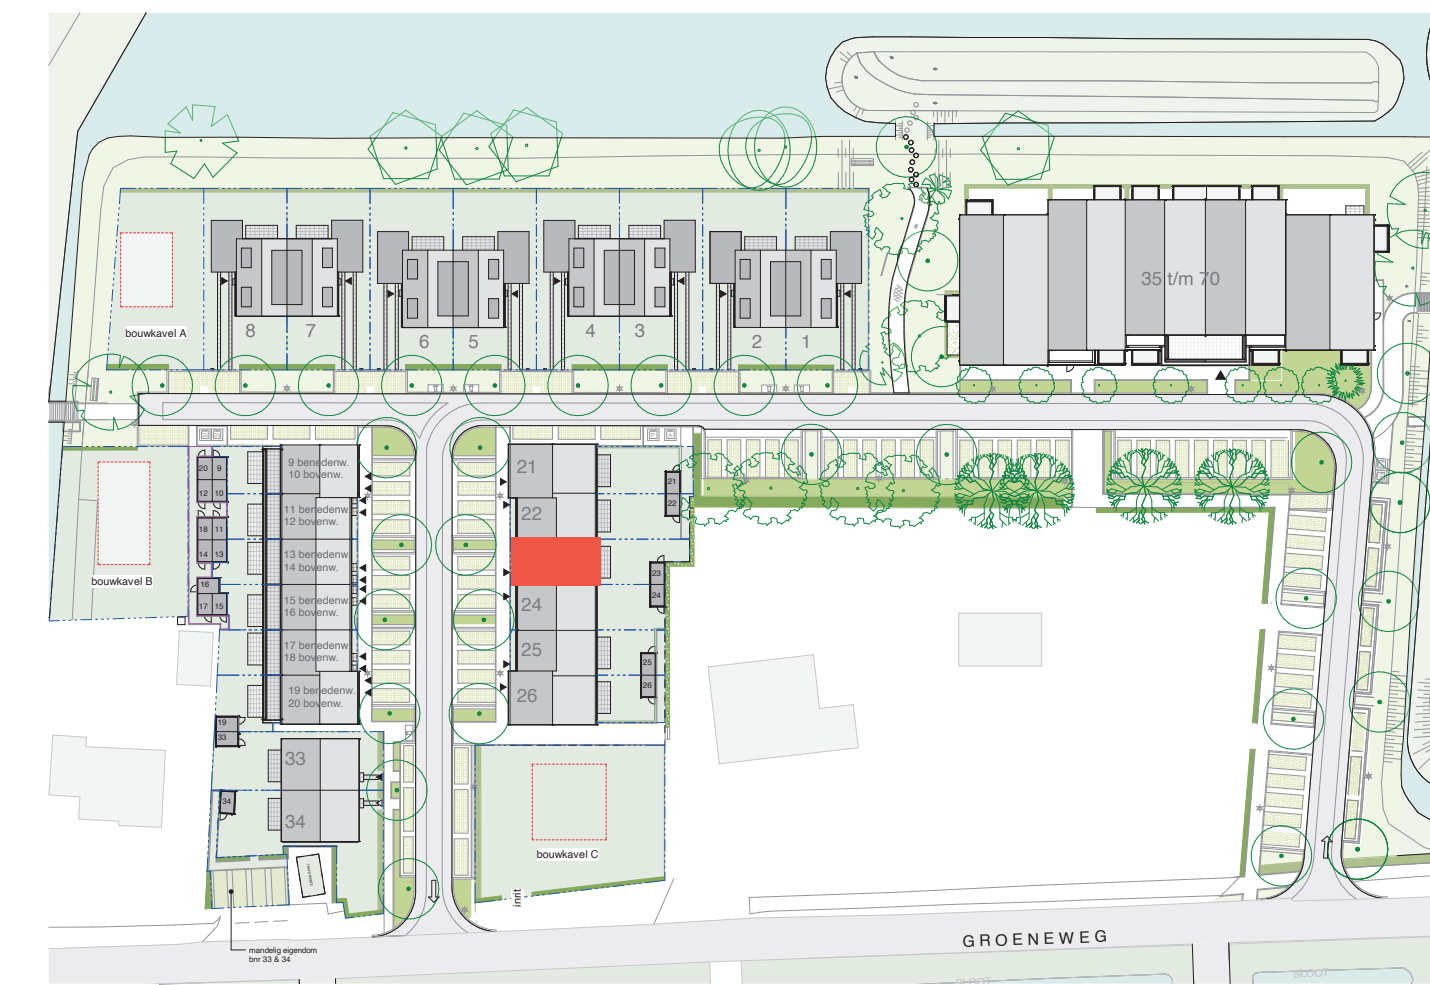

situatietekening (1:1000)

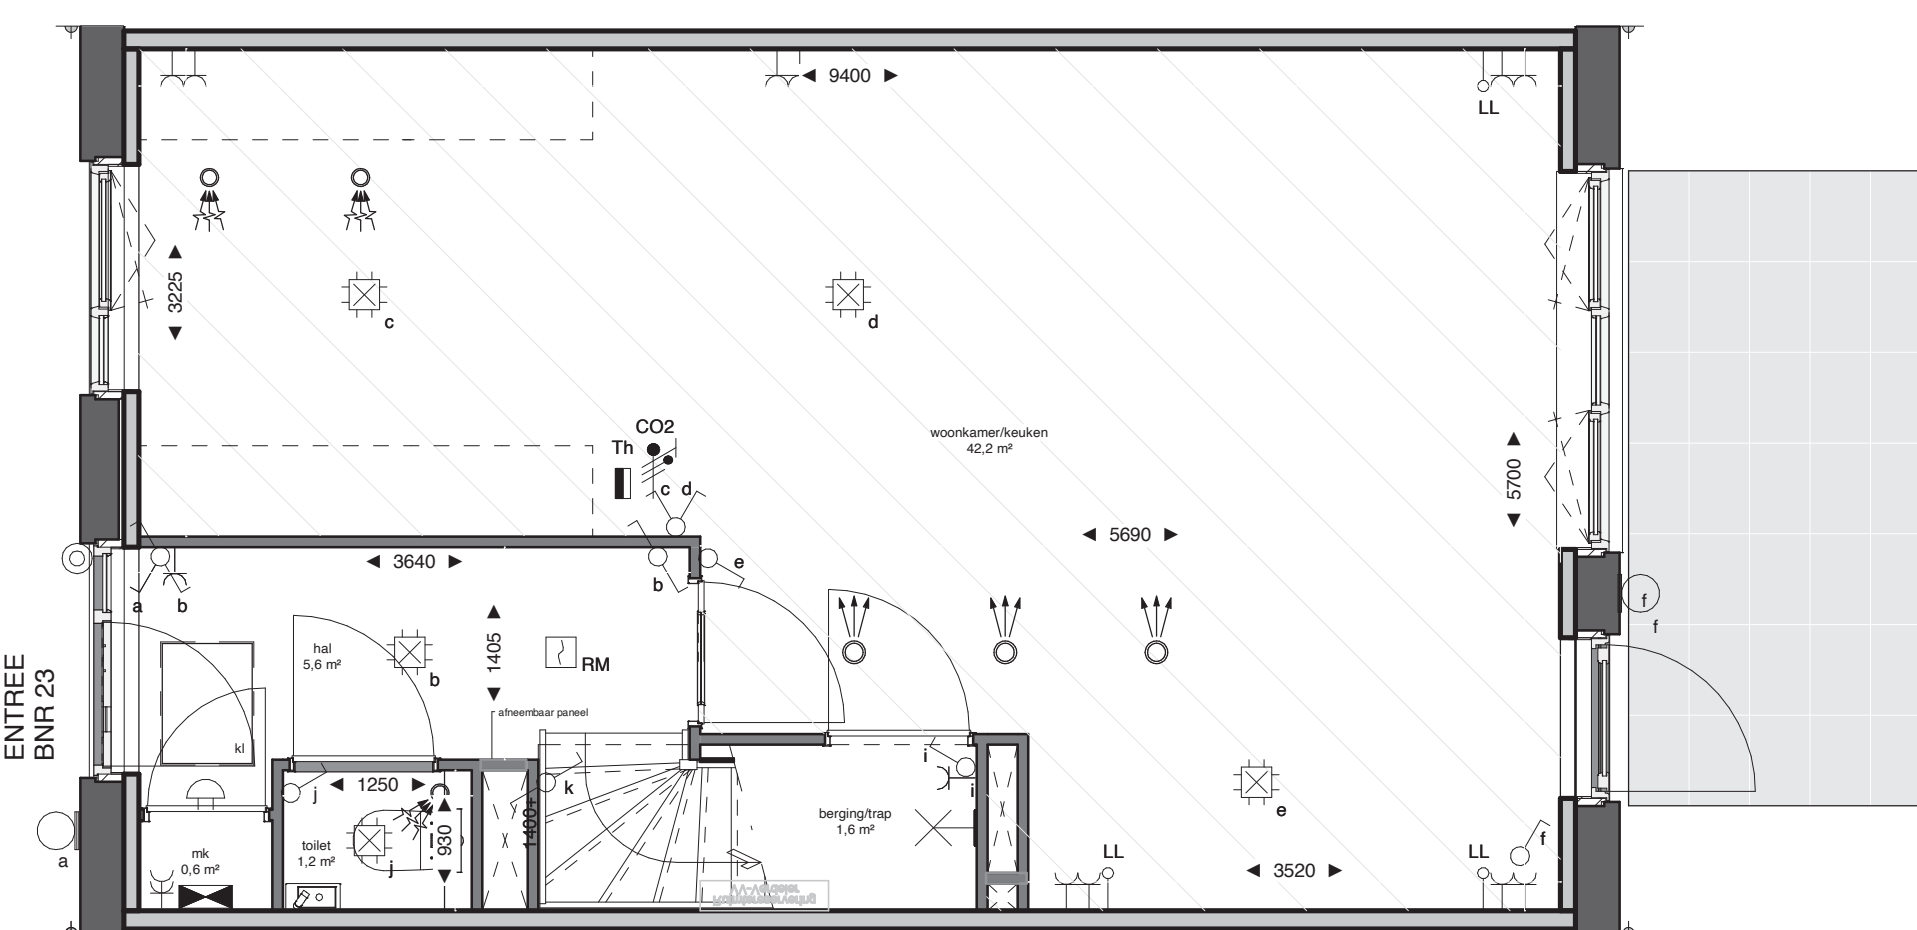

plattgrond begane grond (1:50)

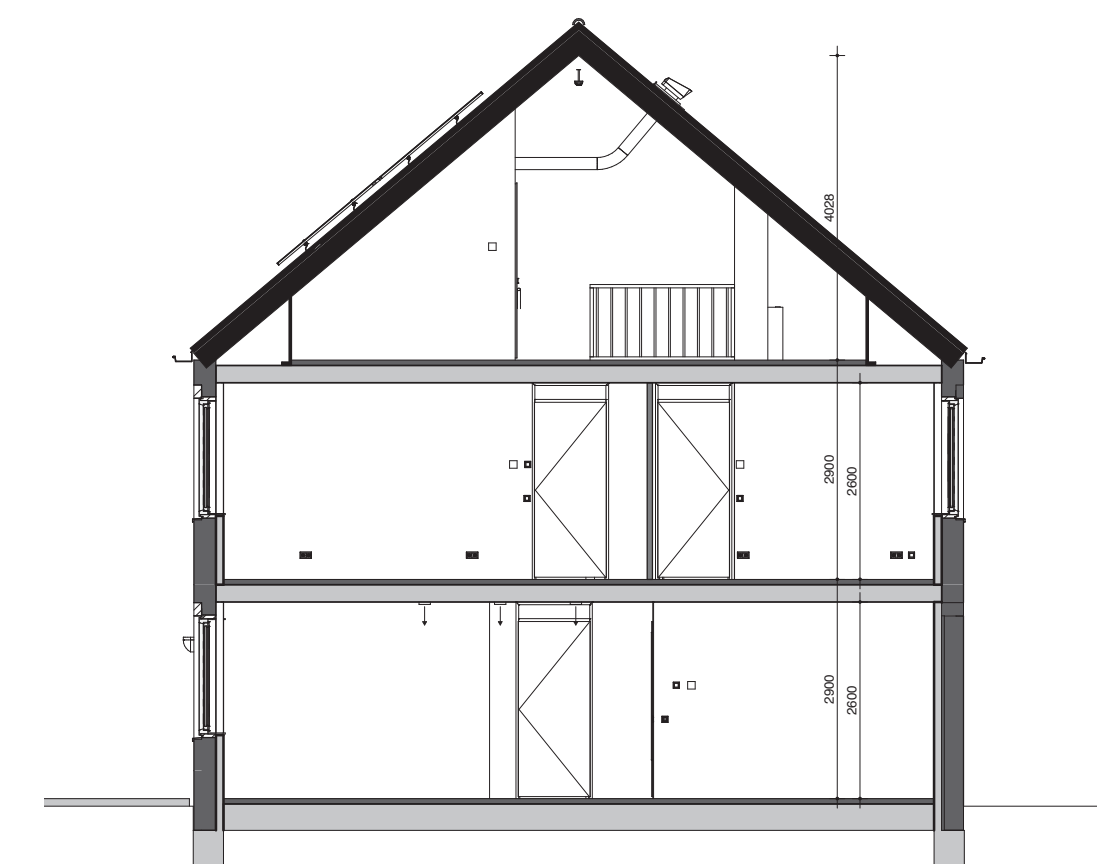


doorsnede (1:100)

Hoogte (m)	Symbol	Omschrijving	Hoogte (m)	Symbol	Omschrijving
1500		Verdelingsrichting	300		Enkele wandcontactdoos
Plafond		Centraaldoos t.b.v. schiltpunt zonder armatuur	300		Dubbele wandcontactdoos
		Aansluitpunt, wandlicht zonder armatuur	1500		Wandcontactdoos 2-voudig opbouw MK
2100		Wandlichtpunt inclusief armatuur			E-RAD - Elektr. radiator badkamer 250-VL
1300		Bedrukker			WT - Wastafel 1050-VL
Plafond		Rookmelder, optisch			WD - Wasdroger 1200-VL
1050		Enkelpolige schakelaar			WM - Wasmachine 1200x-VL
1050		Enkelpolige schakelaar met wandcontactdoos	1500		CO2 CO2 Opnemer
1050		Serieschakelaar	1500		PV PV-omvormer schakelaar
1050		Wisselschakelaar			
1050		Krusschakelaar			Ventilatie Afzuig-ventiel
600		Centraal aansluitpunt badkamer			Ventilatie Inblaas-ventiel
300		Loze leiding			
1500		Thermostaat			W-staatstele Toestelen
					VV - vloerverwarming WF - Wasmachine WTW - Warmteterugwinning Unit WD - Wasdroger WM - Wasmachine


**Opmerkingen:**

Op de plattgronden zijn de installatievoorzieningen door middel van een symbool weergegeven.  
De aangegeven positie van deze onderdelen is indicatief; aanpassingen door de installateur zijn voorbehouden.  
De exacte positie wordt door de installateur op de installatietekeningen weergegeven.  
Maten zijn aangegeven in millimeters en zijn circa maten. Houdt rekening met bouwtoelanties.

**Renvooi:**

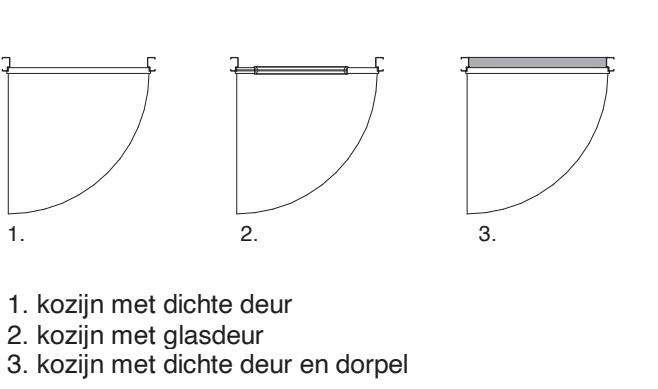

- kozijn met dichte deur
- kozijn met glasteur
- kozijn met dichte deur en dorpel

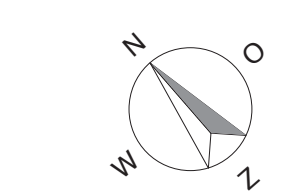


Voor situatietekening zie tekening "Situatie \_ verkooptekening"


Disclaimer:  
Tegelpanelen nog in bewerking.  
Tegelpanelen buitengevel nog onder voorbehoud van eventuele wijzigingen.

Rijkswoningen blok B2 BNR 23 en 24 VG  
141,5 m2 GO, 78,9 m2 VG



verkooptekening BNR 23 onderdeel  
27-11-2023 datum  
1:50/1:100 schaal  
A0 formaat


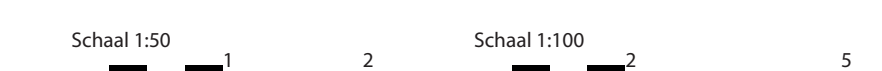


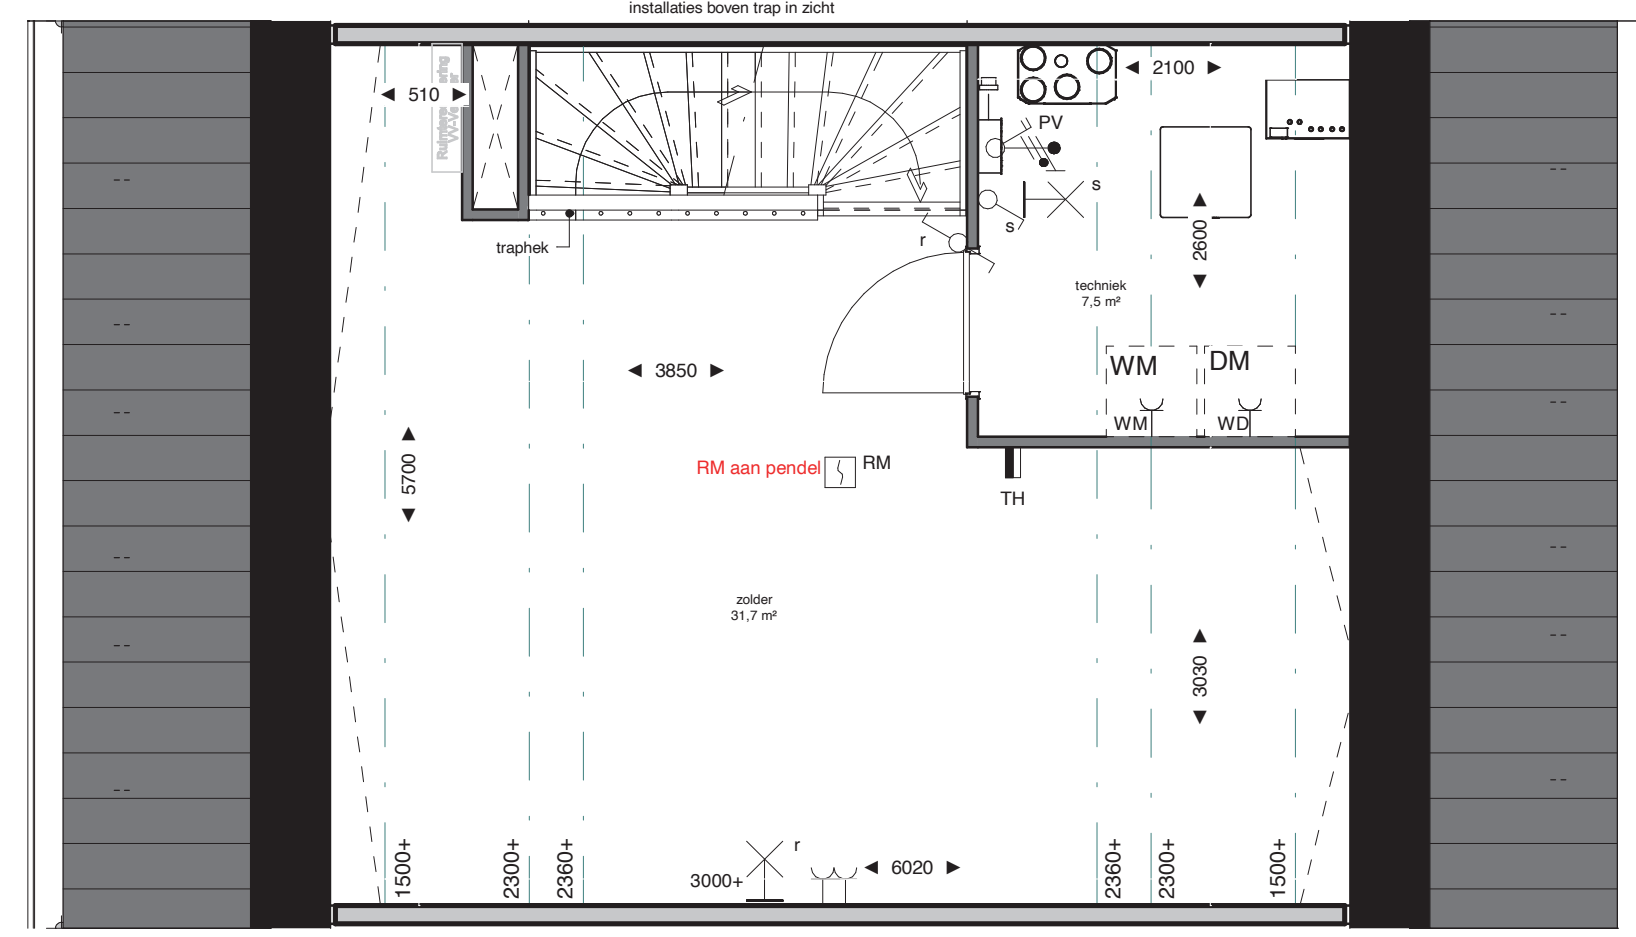


plattegrond tweede verdieping (1:50)




voorgevel (1:100)

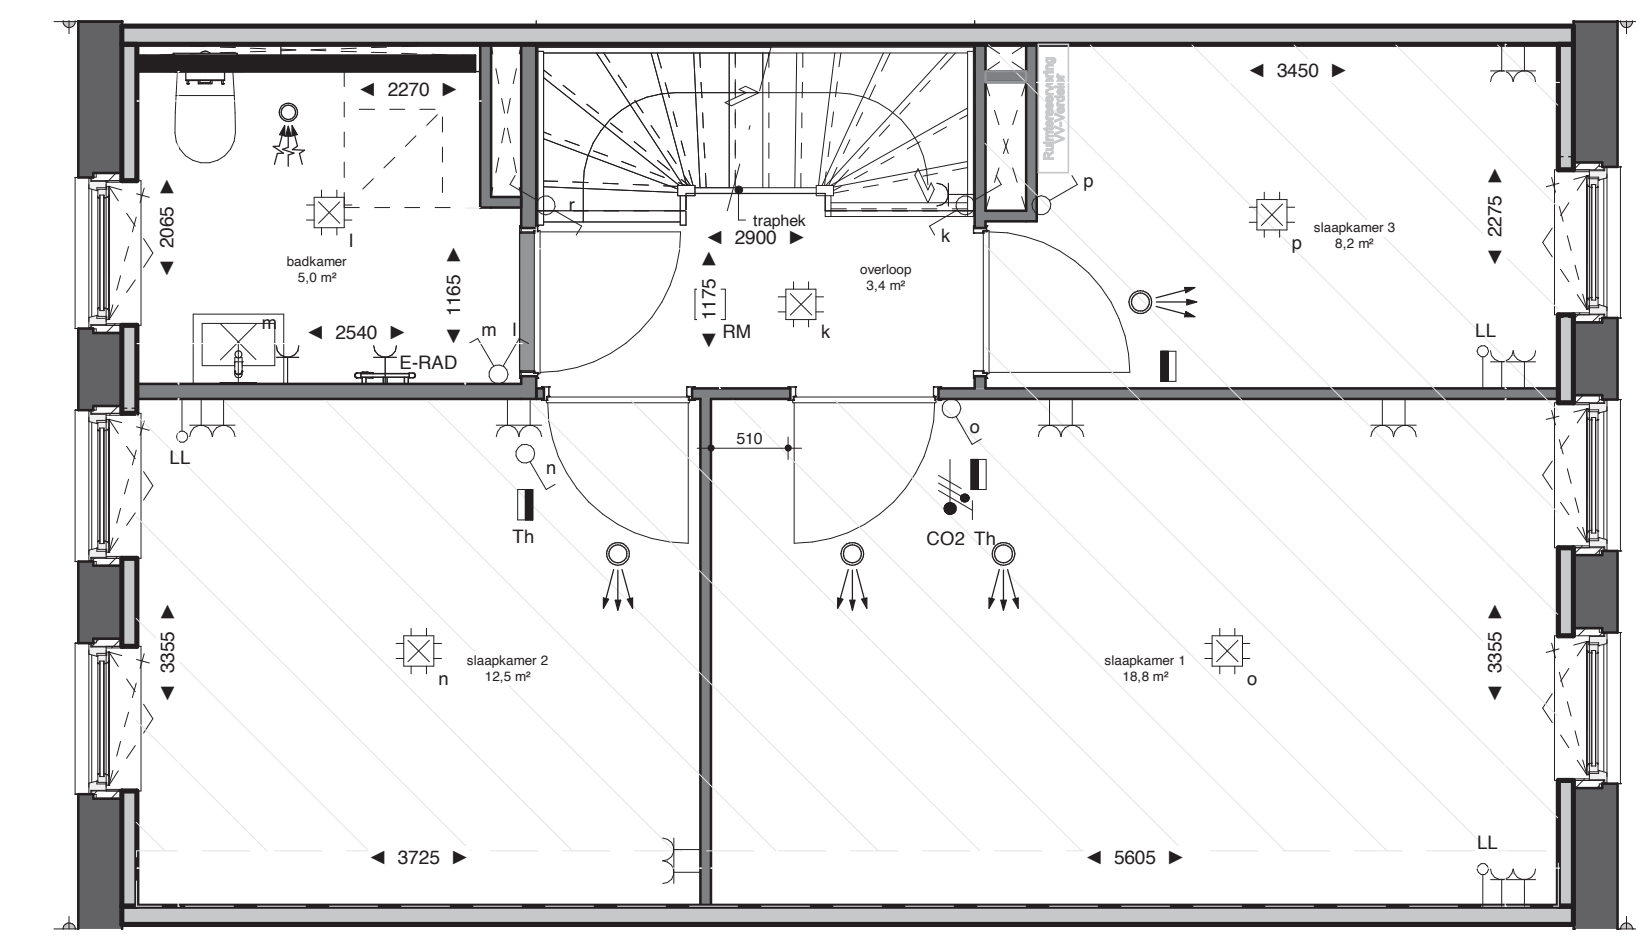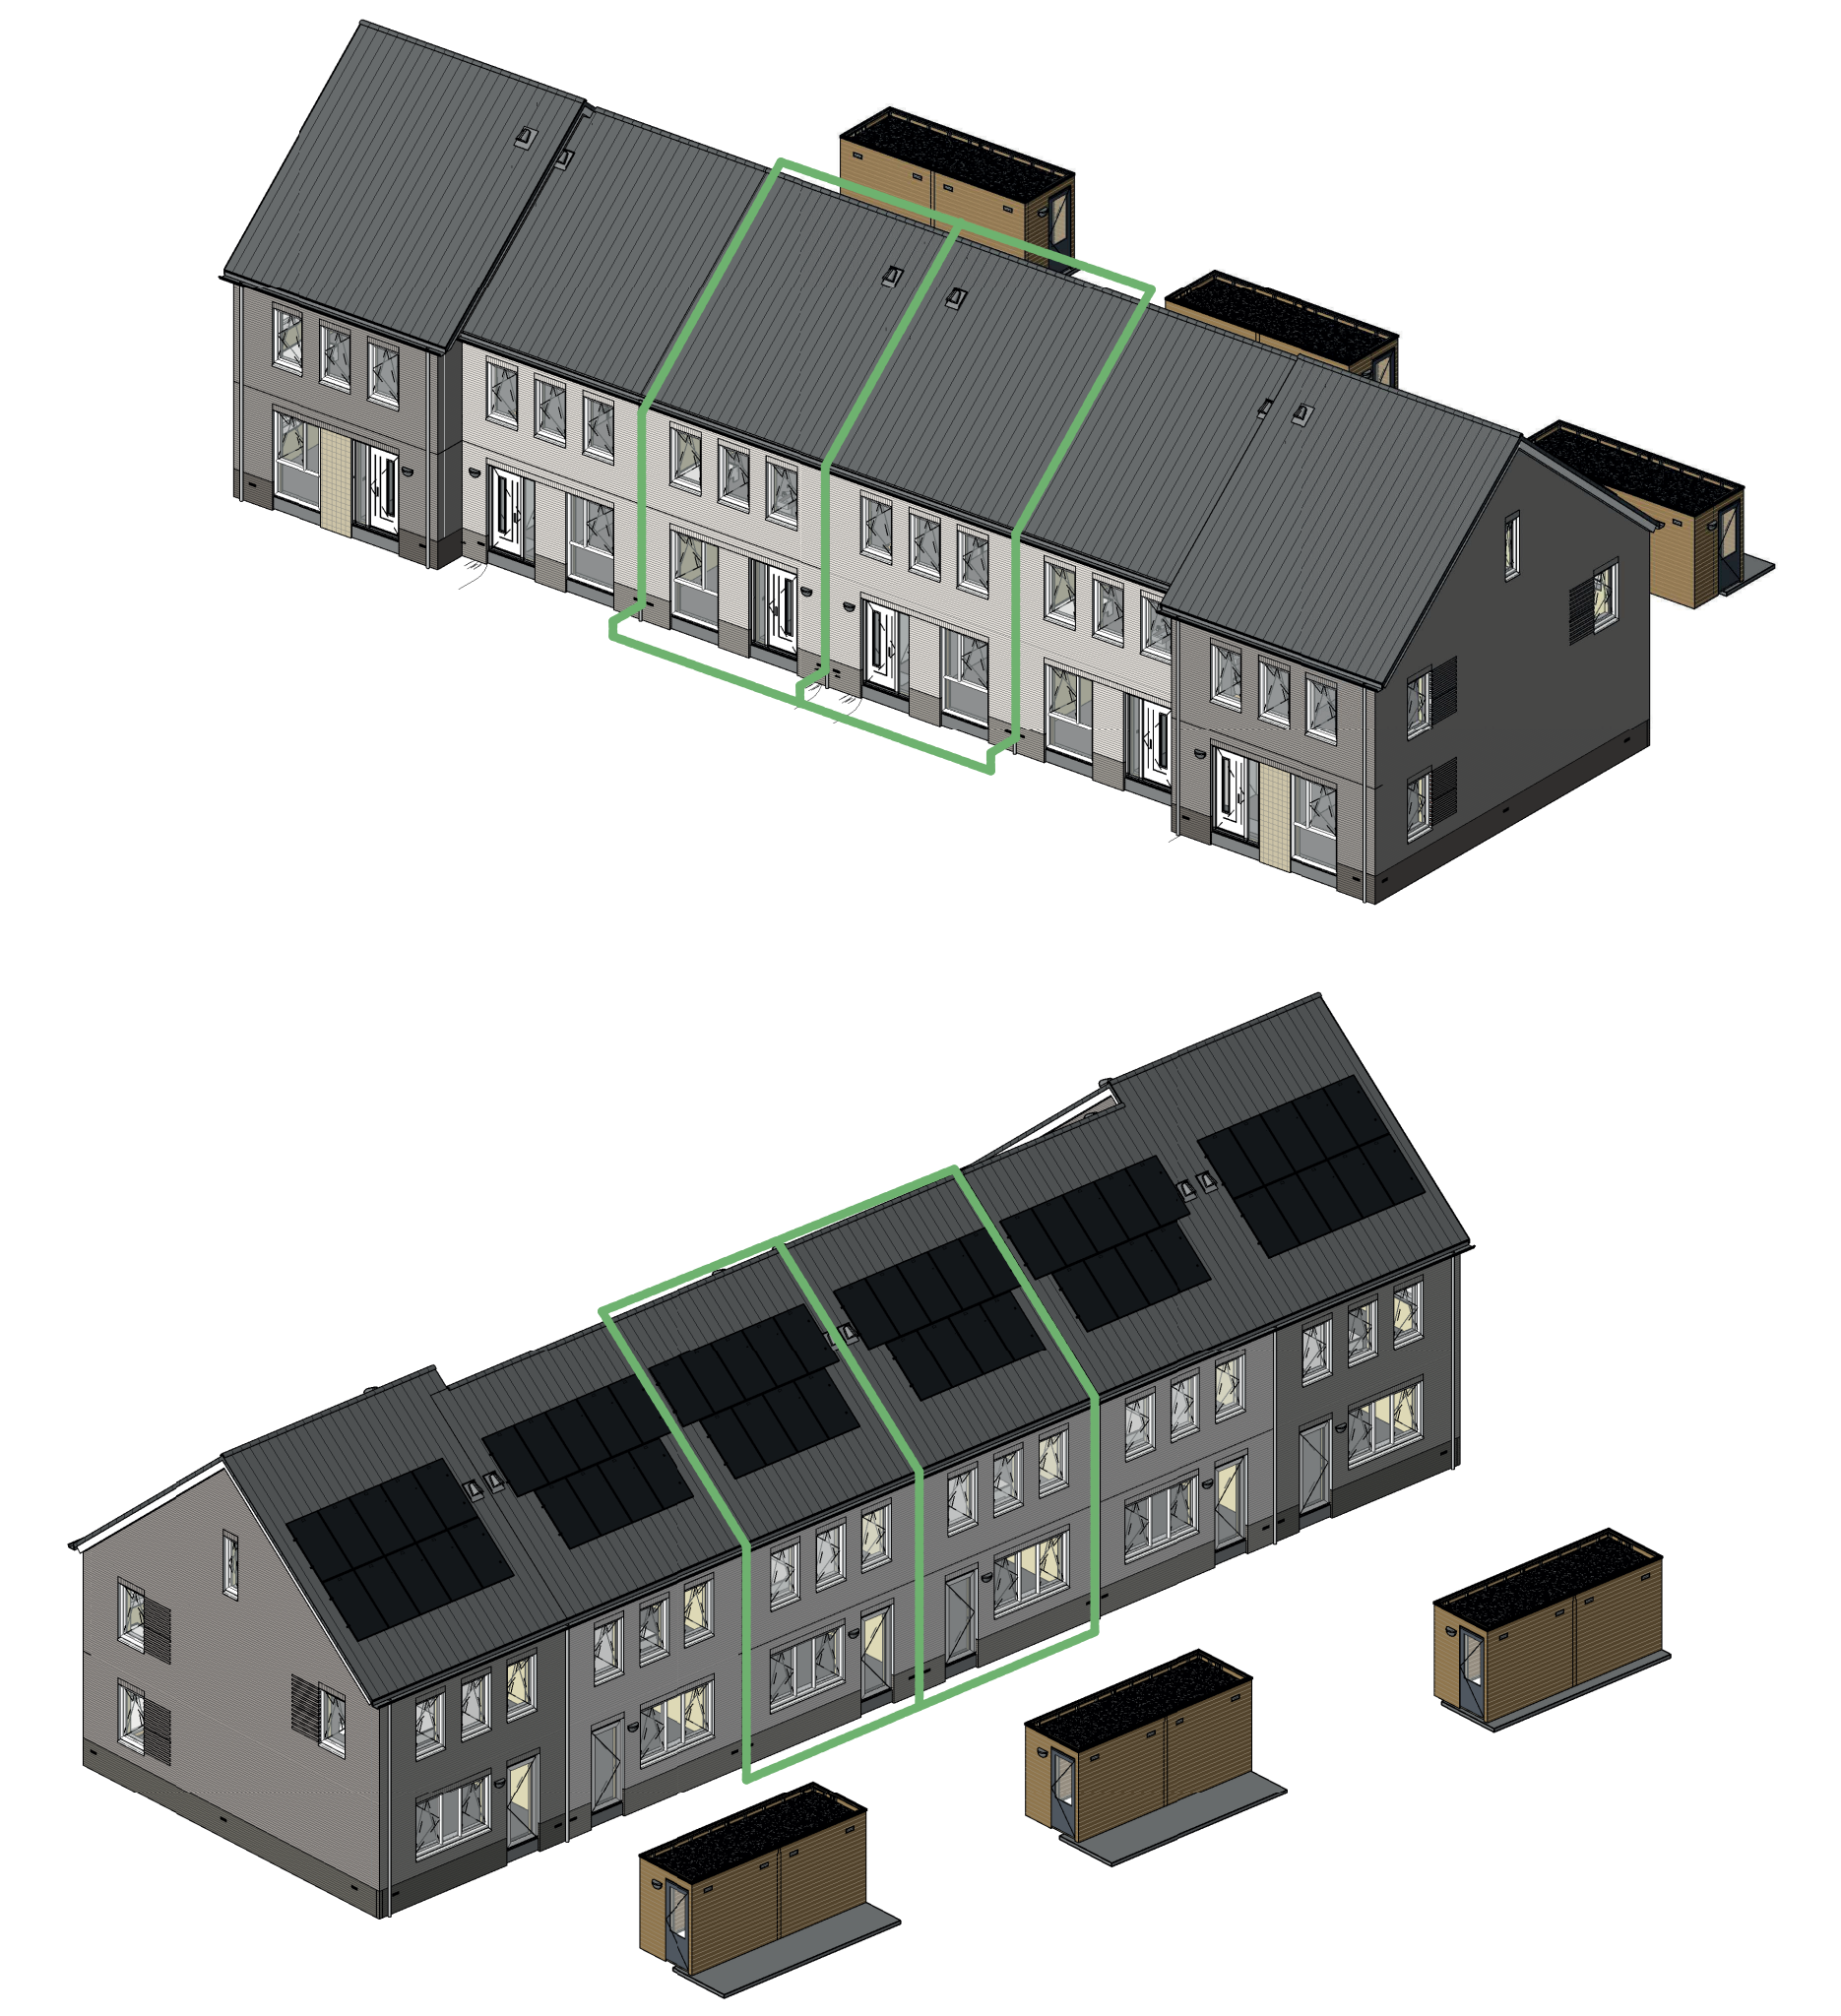


plattegrond eerste verdieping (1:50)

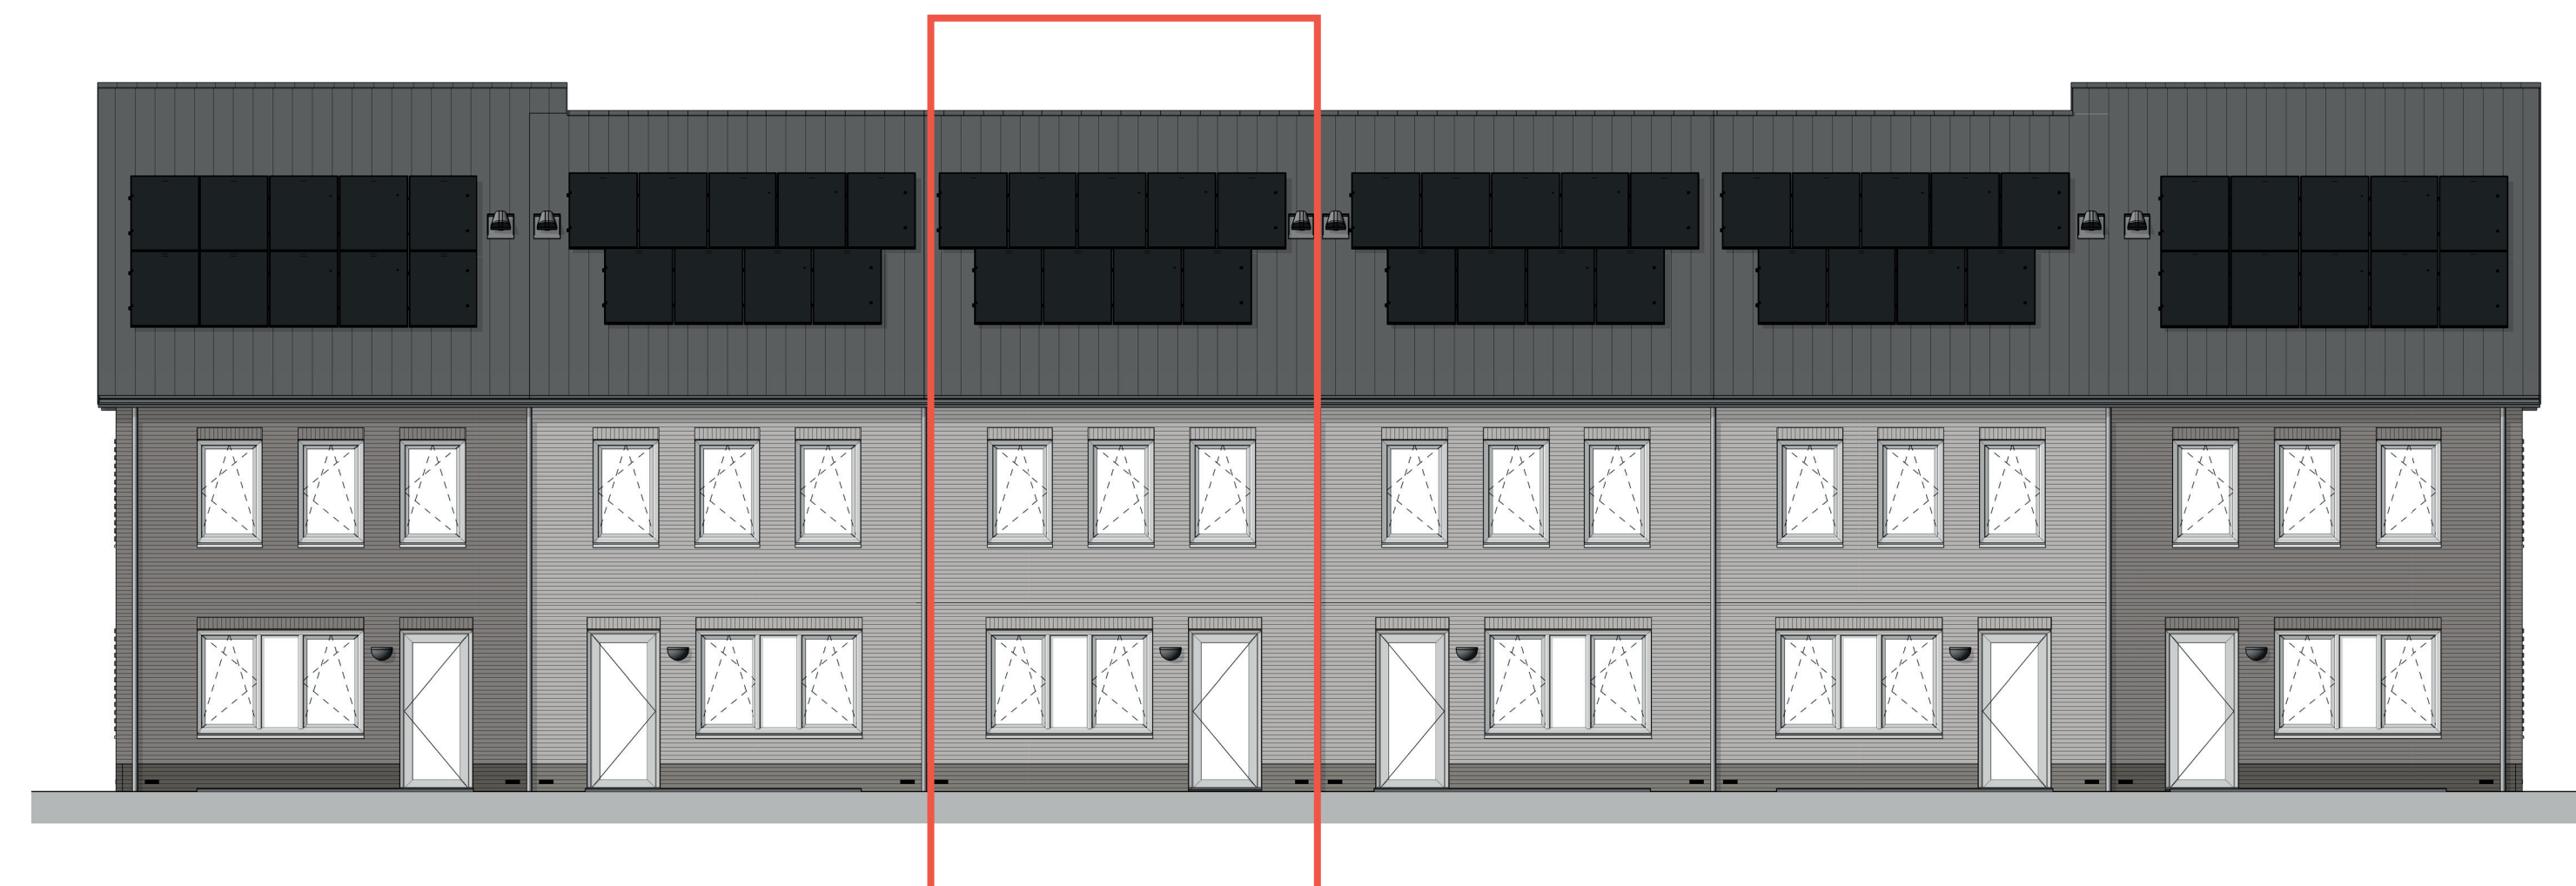


achtergevel (1:100)

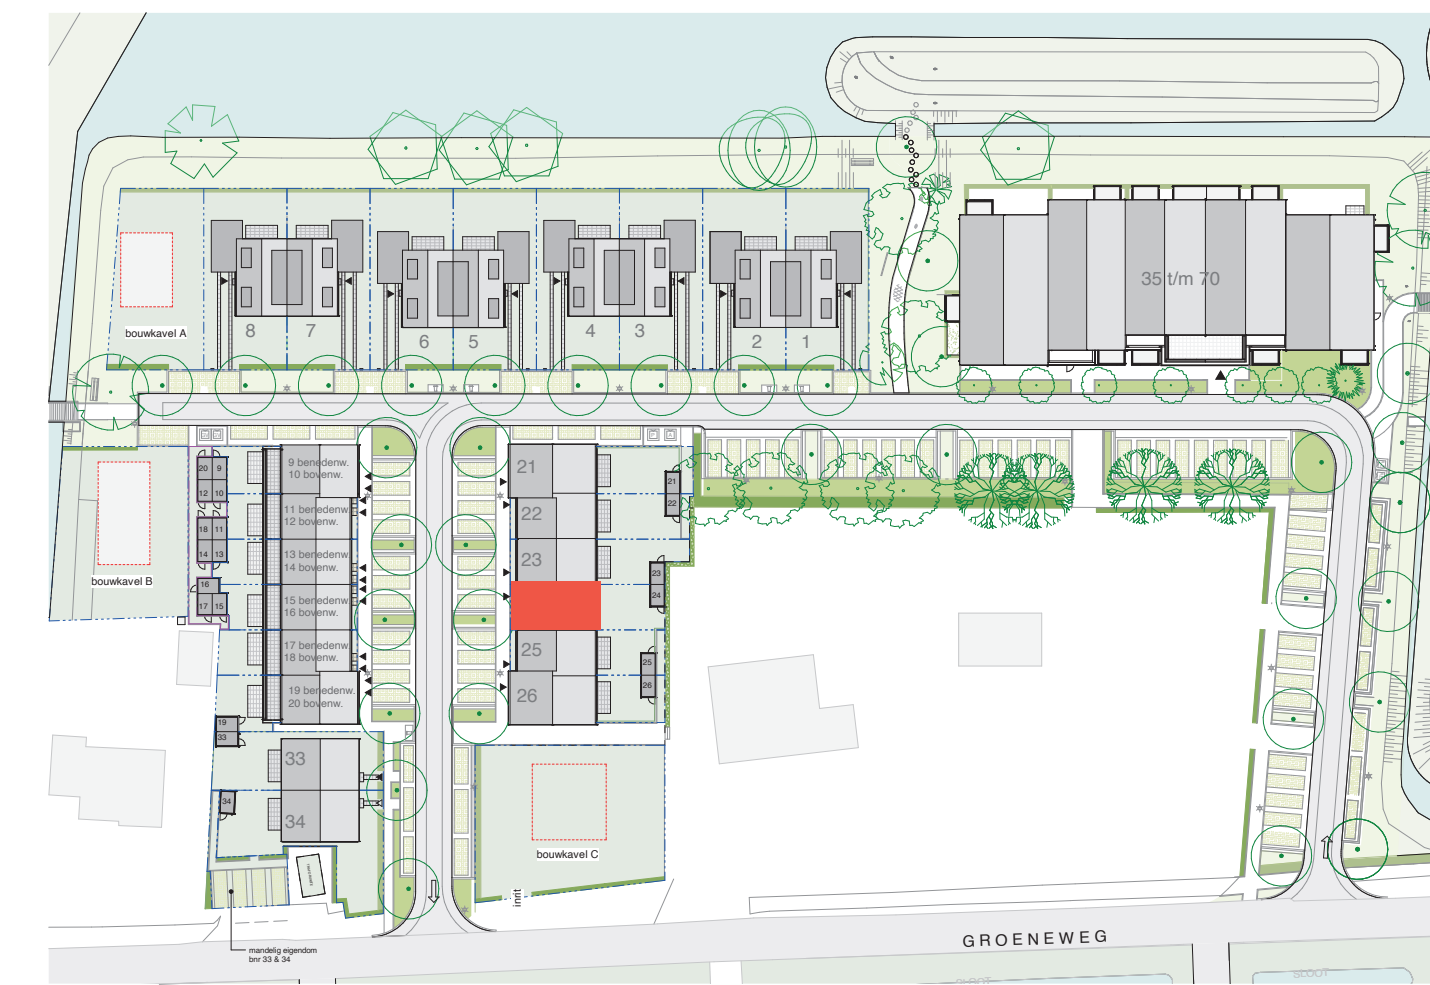

situatietekening (1:1000)

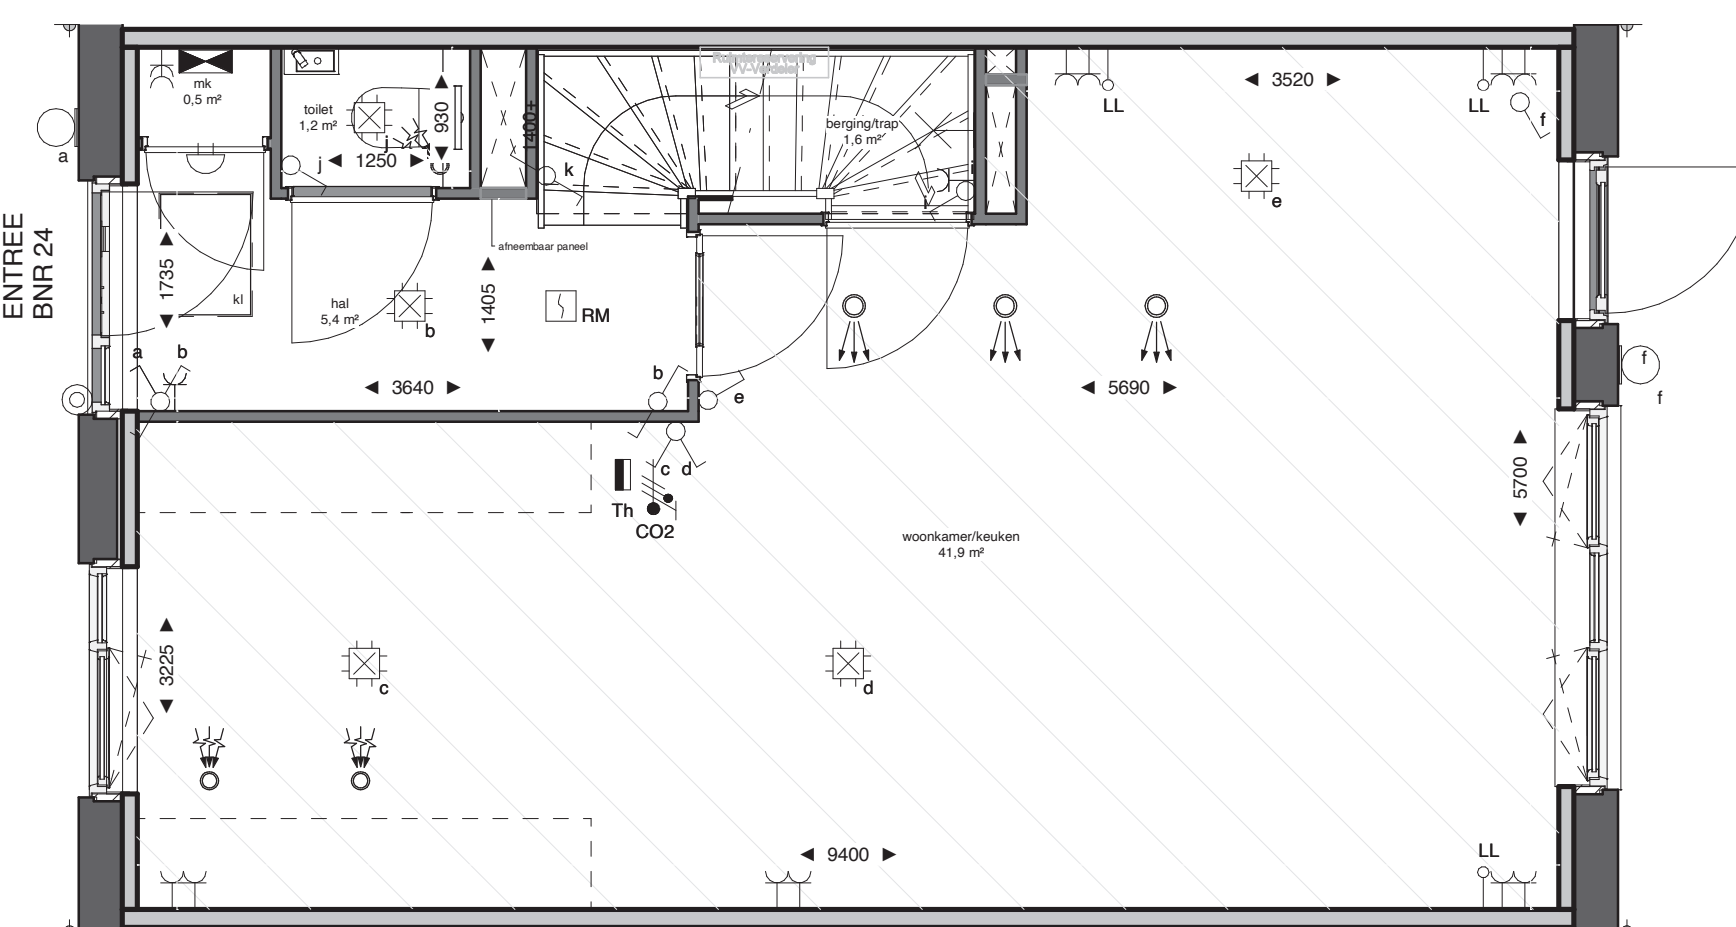

plattegrond begane grond (1:50)

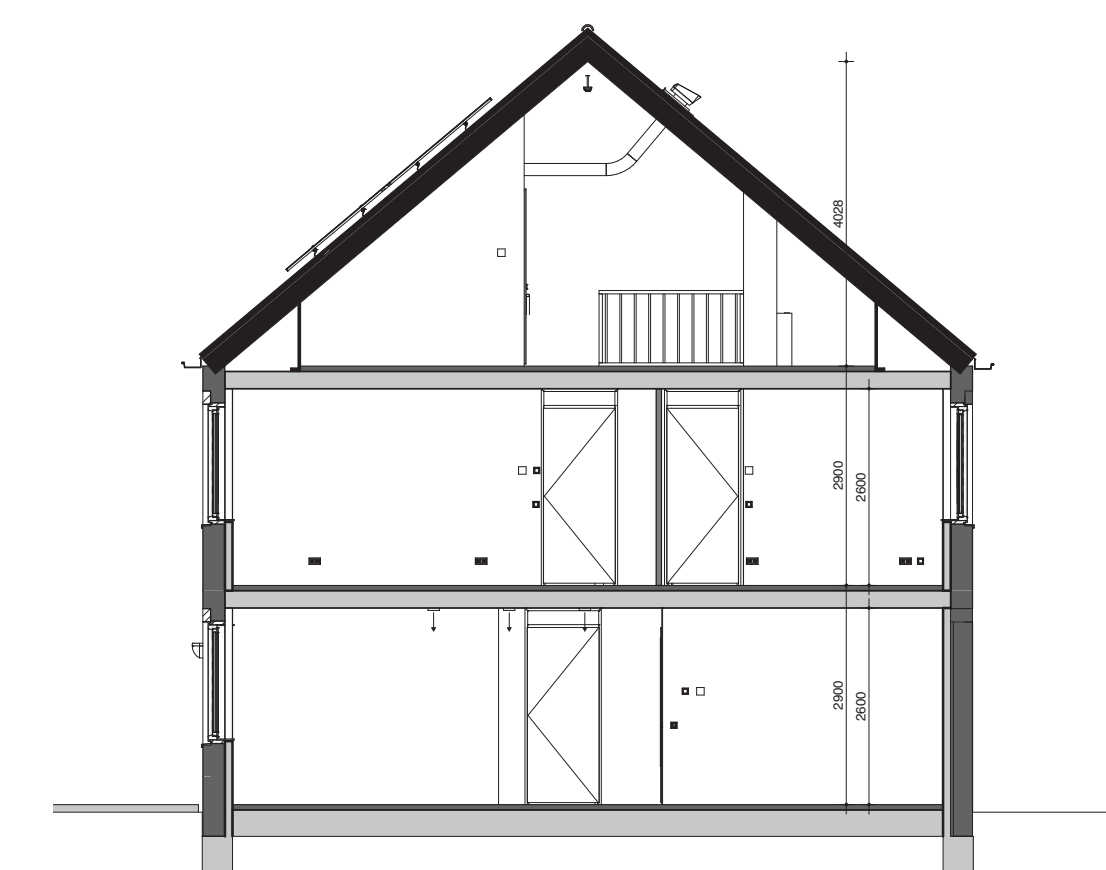



doorsnede gespiegeld (1:100)

Renvoel Elektra		Renvoel	
Hoogte (v.v.)	Symbol	Hoogte (v.v.)	Symbol
1500	Verdeelinrichting	300	Enkele wandcontactdoos
2100	Centraaldoos t.b.v. schipput zonder armatuur	300	Dubbele wandcontactdoos
2100	Aansluitpunt, wandlicht zonder armatuur	1500	Wandcontactdoos 2-voudig opbouw MK
1300	Wandlichtpunt inclusief armatuur		
1300	Beldrukker		
1050	RM Rockmelder, optisch		
1050	Enkelpolige schakelaar		
1050	Enkelpolige schakelaar met wandcontactdoos	1500	E-RAD - Elektr. radiator badkamer 250x-VL
1050	Serieschakelaar		WT - Wastafel 1050x-VL
1050	Wisselschakelaar		WD - Wasdroger 1200x-VL
1050	Kruisschakelaar		WM - Wasmachine 1200x-VL
600	Centraal aansluitpunt badkamer	1500	CO2 CO2 Opnemer
300	Loze leiding		PV PV-omvormer schakelaar
1500	Thermostaat		
		Plafond	Ventilatie Afzuig-ventiel
		Plafond	Ventilatie Inblaas-ventiel
		W-installatie	VV - Vloerverwarming
		Toestellen	WP - Wärmepomp
			WTW - Wärmestromegewinn Unit
			WD - Wasdroger
			WM - Wasmaschine

**Opmerkingen:**

Op de plattegronden zijn de installatievoorzieningen door middel van een symbool weergegeven. De aangegeven positie van deze onderdelen is indicatief; aanpassingen door de installateur zijn voorbehouden. De exacte positie wordt door de installateur op de installatietekeningen weergegeven. Maten zijn aangegeven in millimeters en zijn circa maten. Houdt rekening met bouwtoelanties.

**Renvoel:**

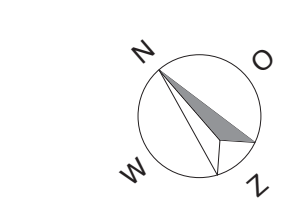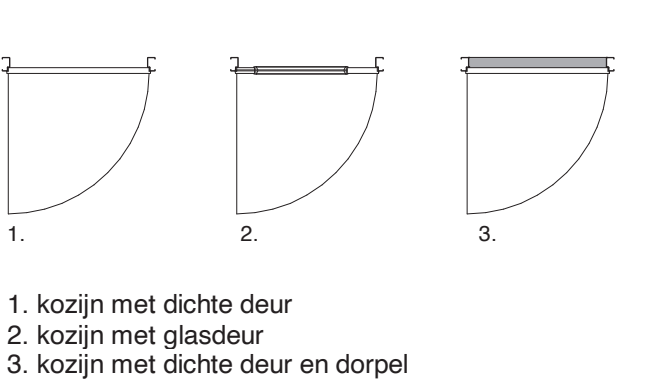

Voor situatietekening zie tekening "Situatie \_ verkooptekening"

Disclaimer:  
Tegelpanelen nog in bewerking.  
Tegelpanelen buitengevel nog onder voorbehoud van eventuele wijzigingen.

VG Rijwoningen blok B2  
BNR 23 en 24  
141,5 m2 GO, 78,9 m2 VG

