





voorgevel (1:50)




achtergevel (1:50)

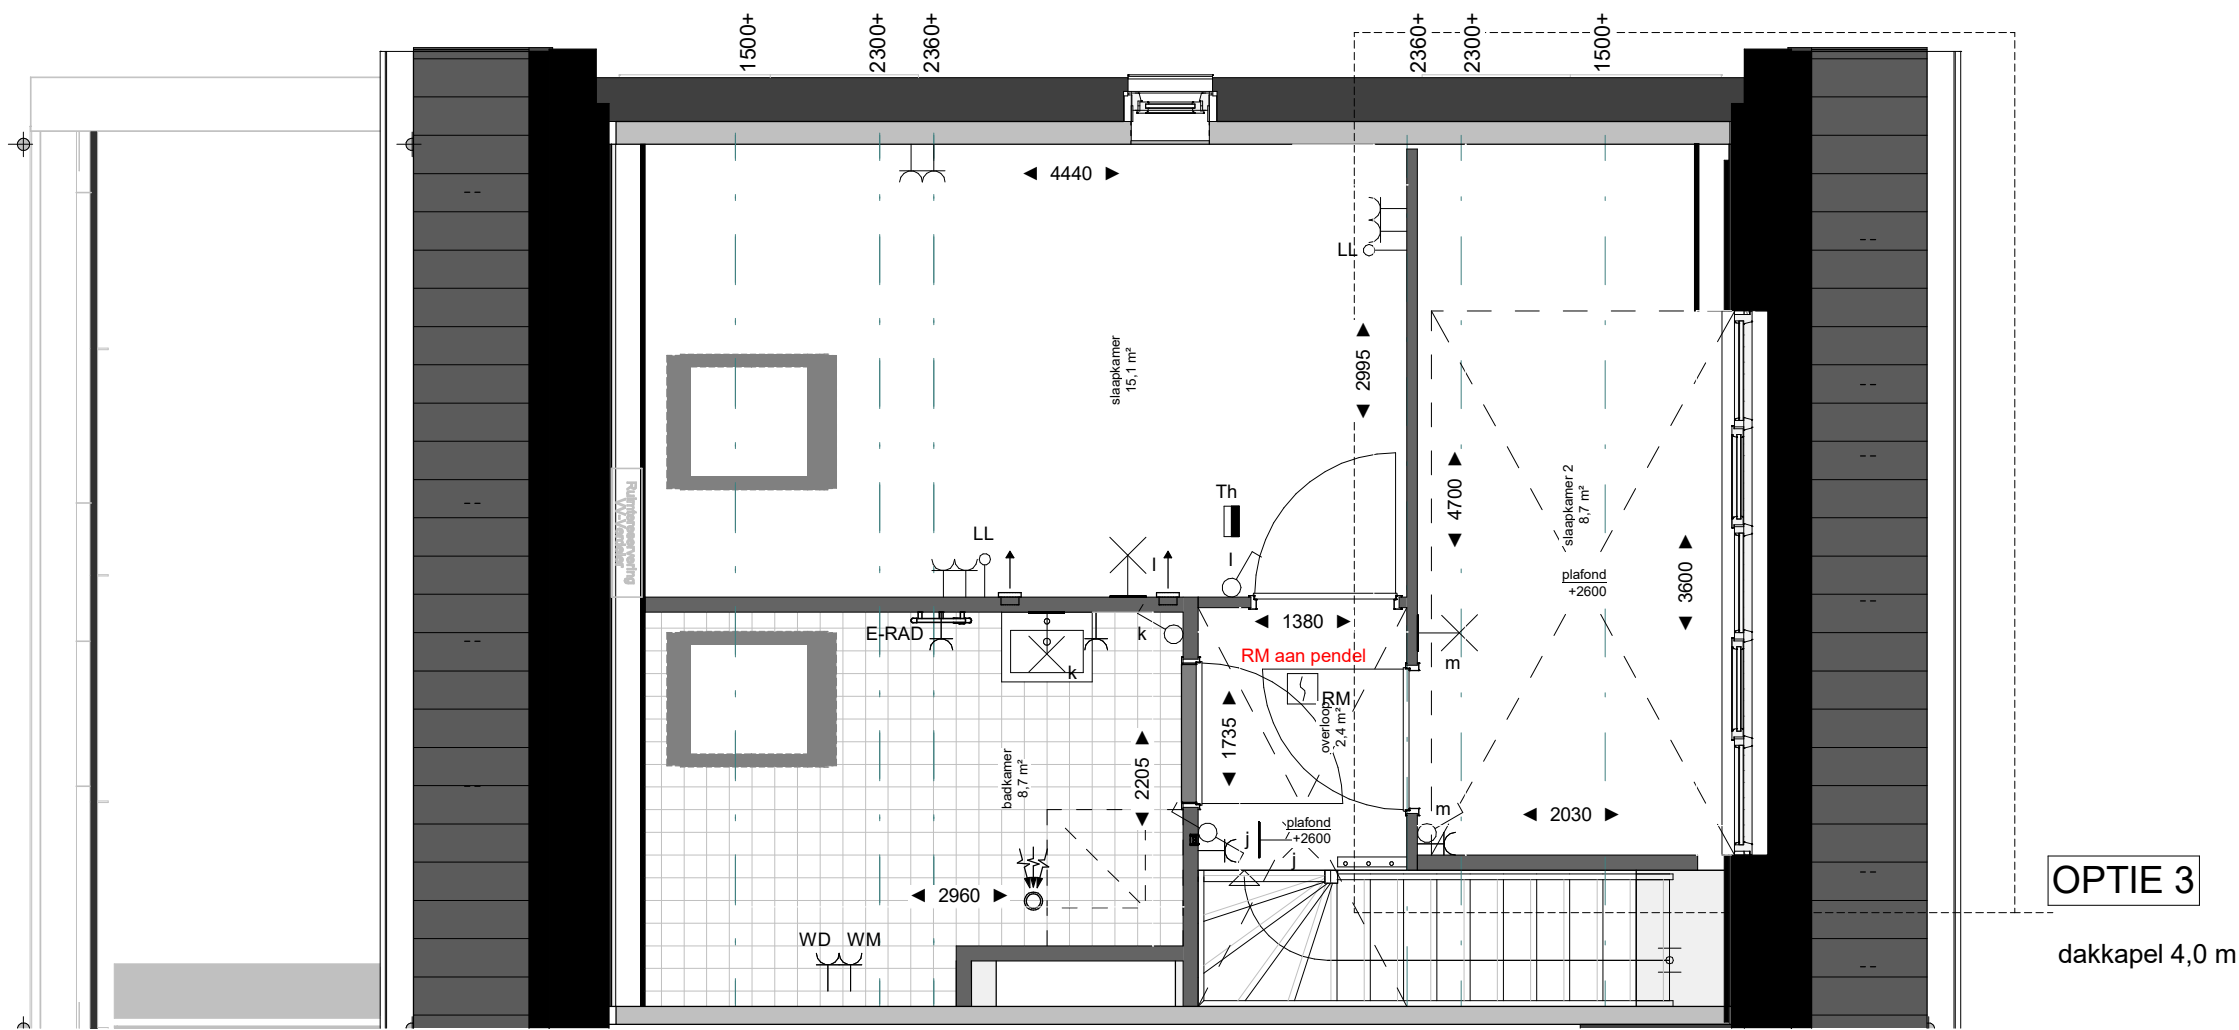

plattegrond tweede verdieping (1:50)

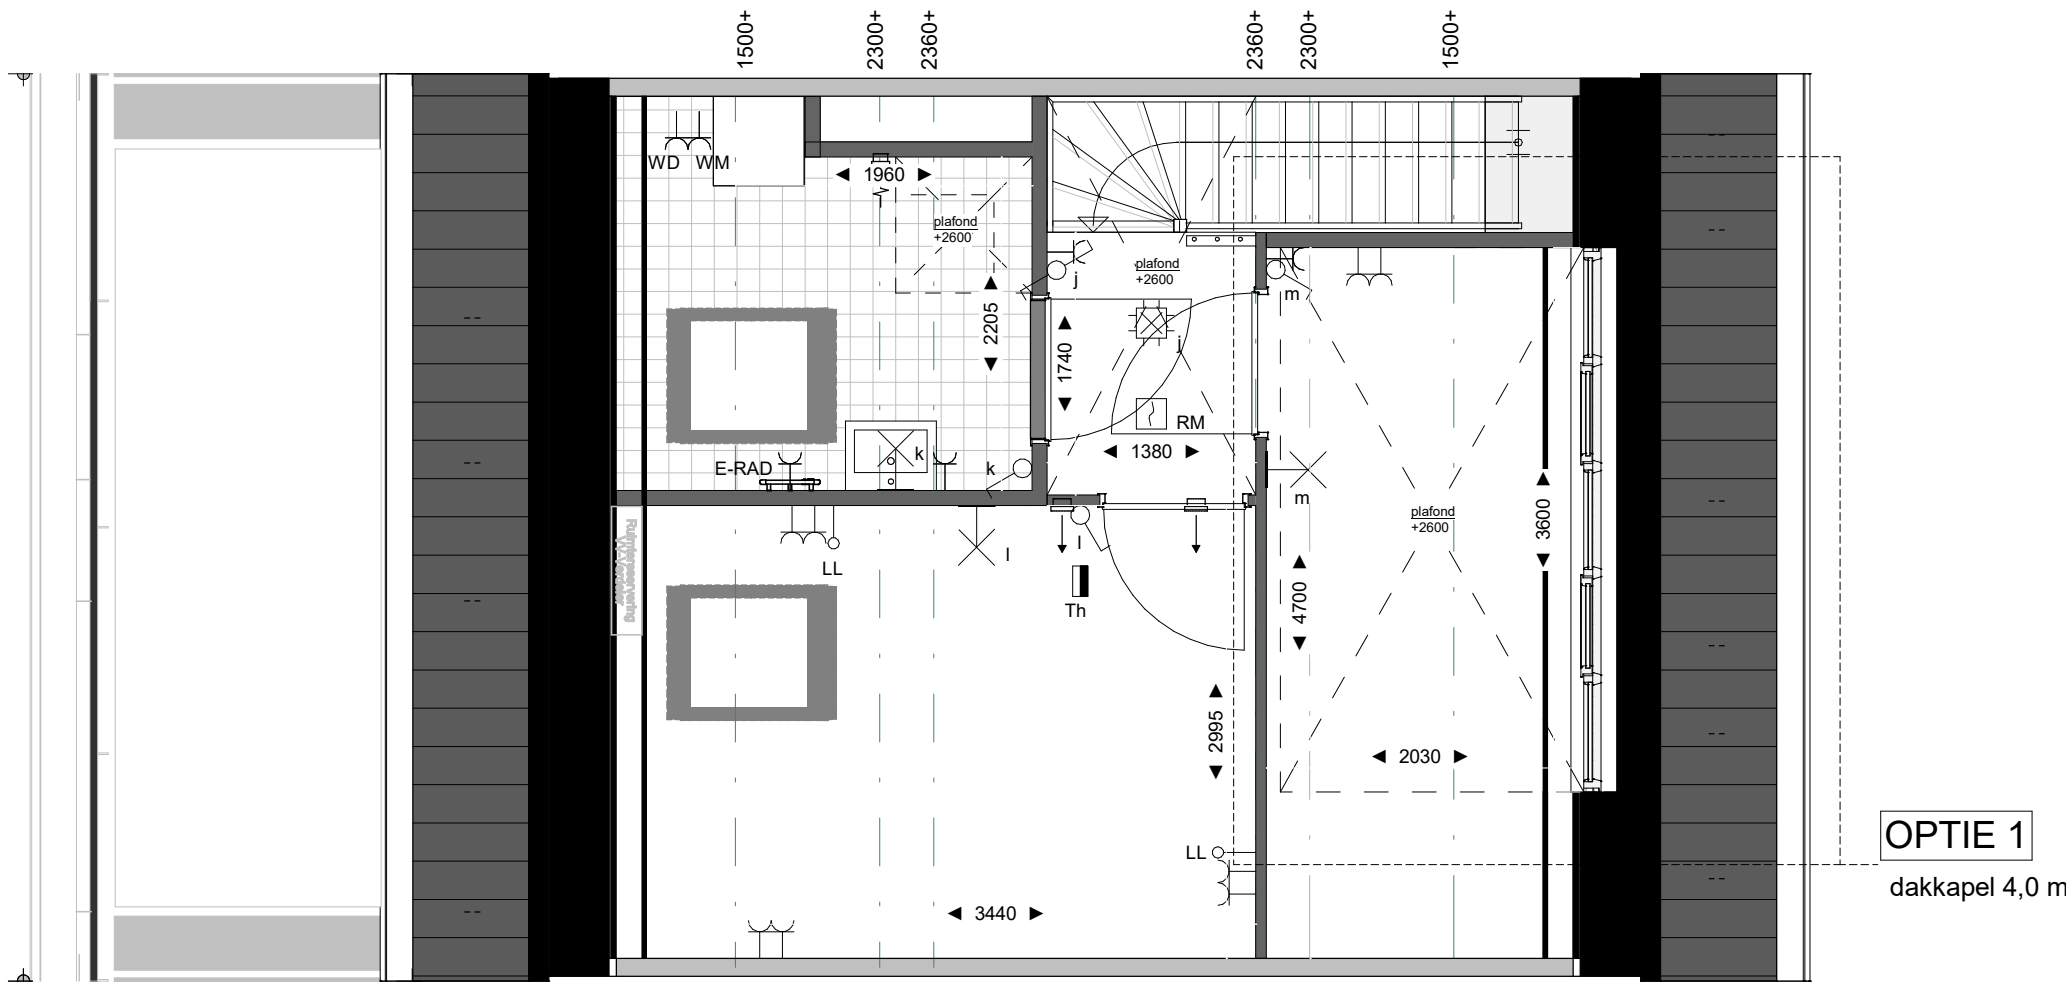

plattegrond tweede verdieping (1:50)

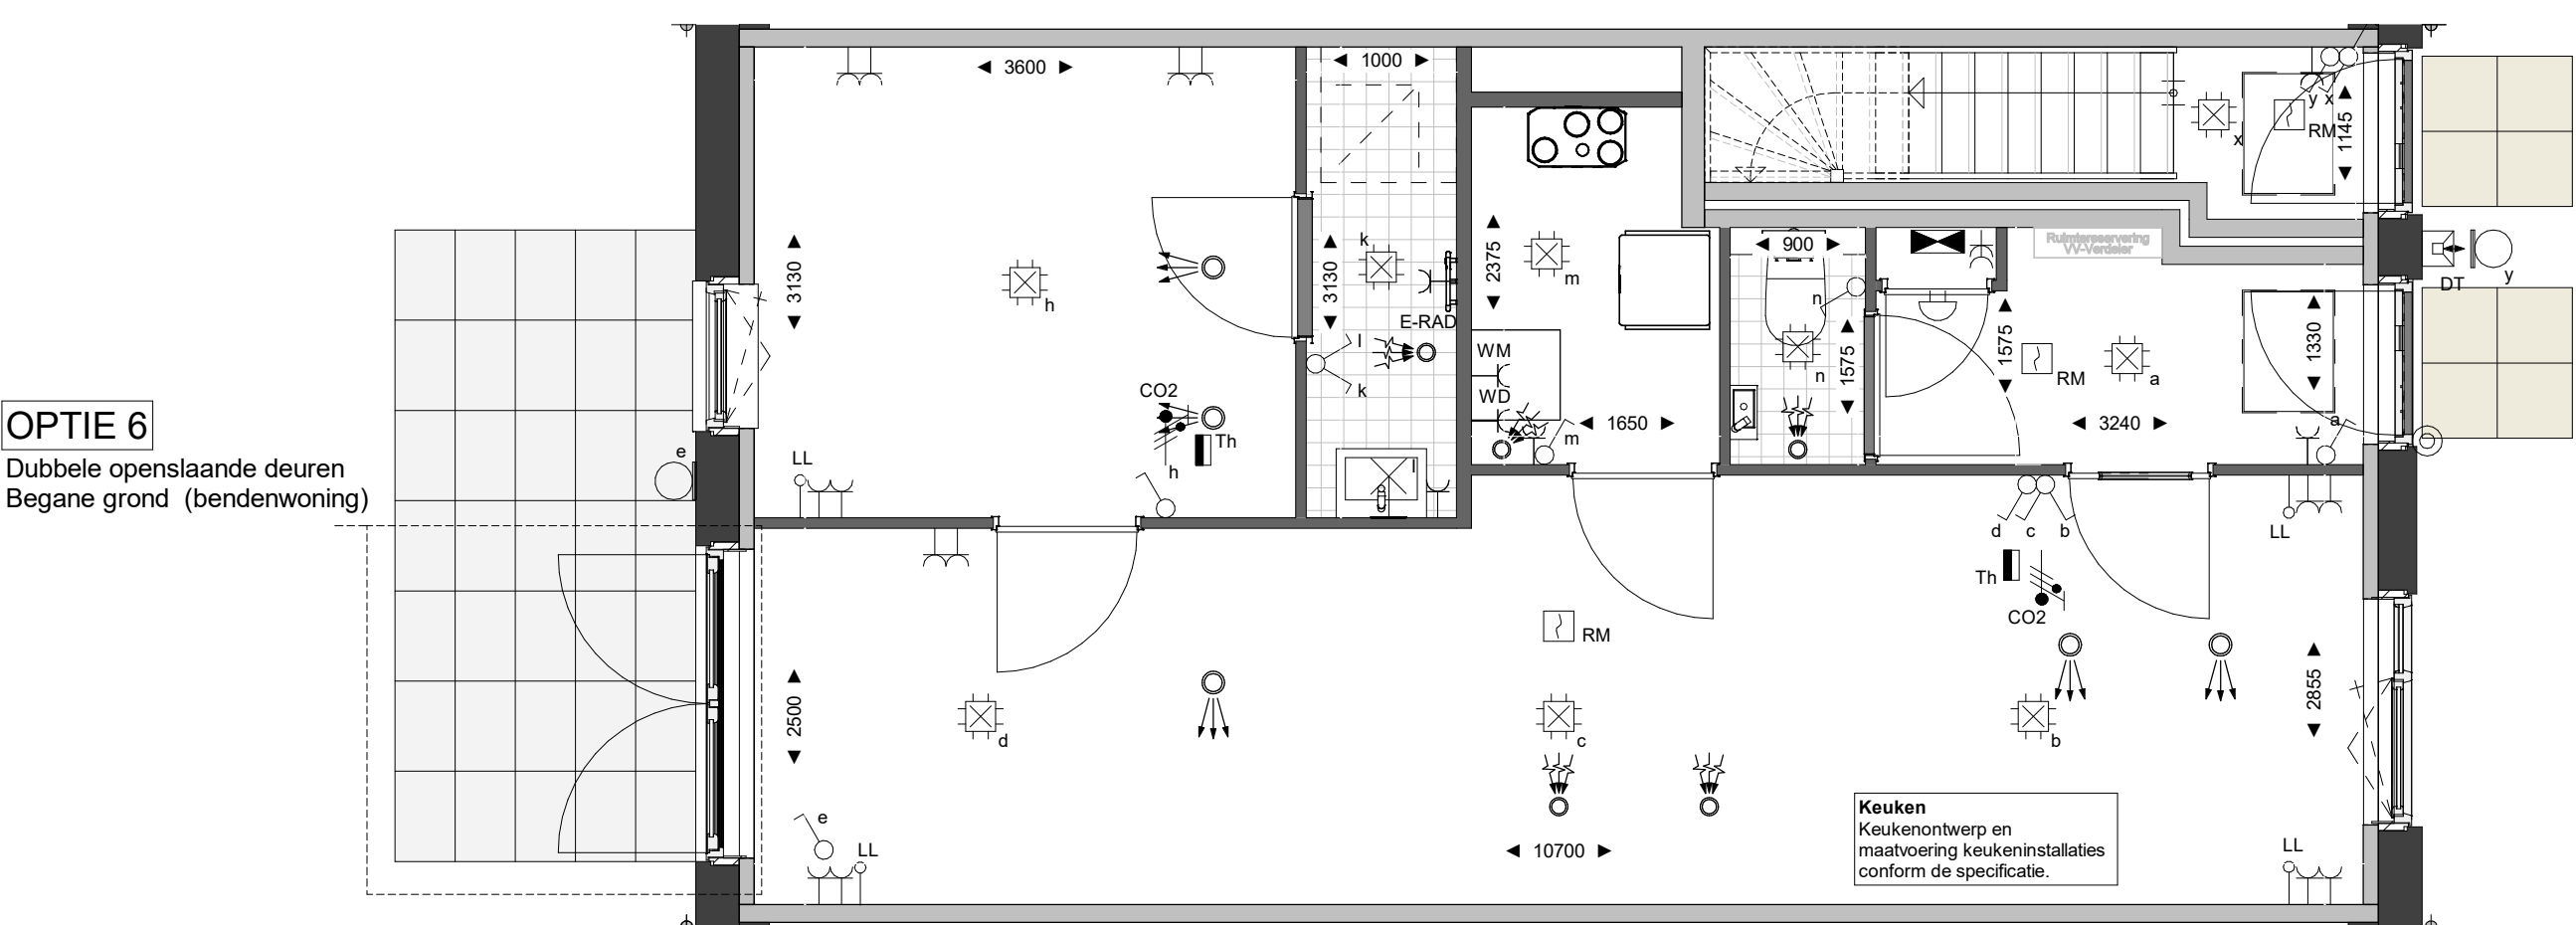

plattegrond begane grond (1:50)

Renvool Elektra					
Hoogte (v.l.)	Symbol	Omschrijving	Hoogte (v.l.)	Symbol	Omschrijving
1500		Verdeelinrichting	300		Enkele wandcontactdoos
Plafond		Centraaldoos t.b.v. lichtpunt zonder armatuur	300		Dubbele wandcontactdoos
2300		Aansluitpunt, wandlicht zonder armatuur	1500		Wandcontactdoos 2-voudig opbouw MK
2100		Wandlichtpunt inclusief armatuur			E-RAD - Elektr. radiator badkamer 260+VL
1300		Bedrukker			WT - Wasafel 1050+VL
1300		(DT) Intercom deurelefoon			WD - Wasdroger 1200+VL
Plafond		Rookmelder, optisch			WM - Wasmachine 1200+VL
1050		Enkelpolige schakelaar	1500		CO2 CO2 Opnemer
1050		Serieschakelaar			PV PV-omvormer schakelaar
1050		Wisselschakelaar	1500		Gevelrooster WTW-installatie
1050		Kruisschakelaar	Plafond		Ventilatie Afzuig-ventiel
600		VV - vloerverwarming	Plafond		Ventilatie Inblaas-ventiel
300		WP - Wasmachine	W-installatie		VV - vloerverwarming
1500		WT - Wasafel	Yoestelen		WP - Wasmachine
		WD - Wasdroger			WM - Wasmachine
		WM - Wasmachine			

Opmerkingen:
Op de plattegronden zijn de installatievoorzieningen door middel van een symbool weergegeven.
De aangegeven positie van deze onderdelen is indicatief; aanpassingen door de installateur zijn voorbehouden.
De exacte positie wordt door de installateur op de installatietekeningen weergegeven.
Maten zijn aangegeven in millimeters en zijn circa maten. Houdt rekening met bouwtoleranties.

Renvool:

1. kozijn met dichte deur
2. kozijn met glasdeur
3. kozijn met dichte deur en dorpel

Woningen_BEBO's:

- Optie 1: Dakkapel 4,0 m (voorgevel) [Bovenwoning tussen/hoek]
- Optie 2: PV panelen (voorgevel) [Bovenwoning tussen/hoek]
- Optie 3: Combinatie Pv panelen + dakkapel 4,0 m (voorgevel) [Bovenwoning hoek]
- Optie 4: PV panelen (achtergevel) [Bovenwoning hoek]
- Optie 5: PV panelen (achtergevel) [Bovenwoning tussen]
- Optie 6: Naar buiten dubbele openslaande deuren Begane grond (benedenwoning)
- Optie 7: Naar buiten dubbele openslaande deuren 1e verdieping (bovenwoning)

Disclaimer:
Tegelpanelen nog in bewerking.
Tegelpanelen buitengevel nog onder voorbehoud van eventuele wijzigingen.



verkooptekening opties Blok B1 onderdeel
12-10-2022 datum
1:50 schaal
A0 formaat