





voorgevel (1:100)



achtergevel (1:100)

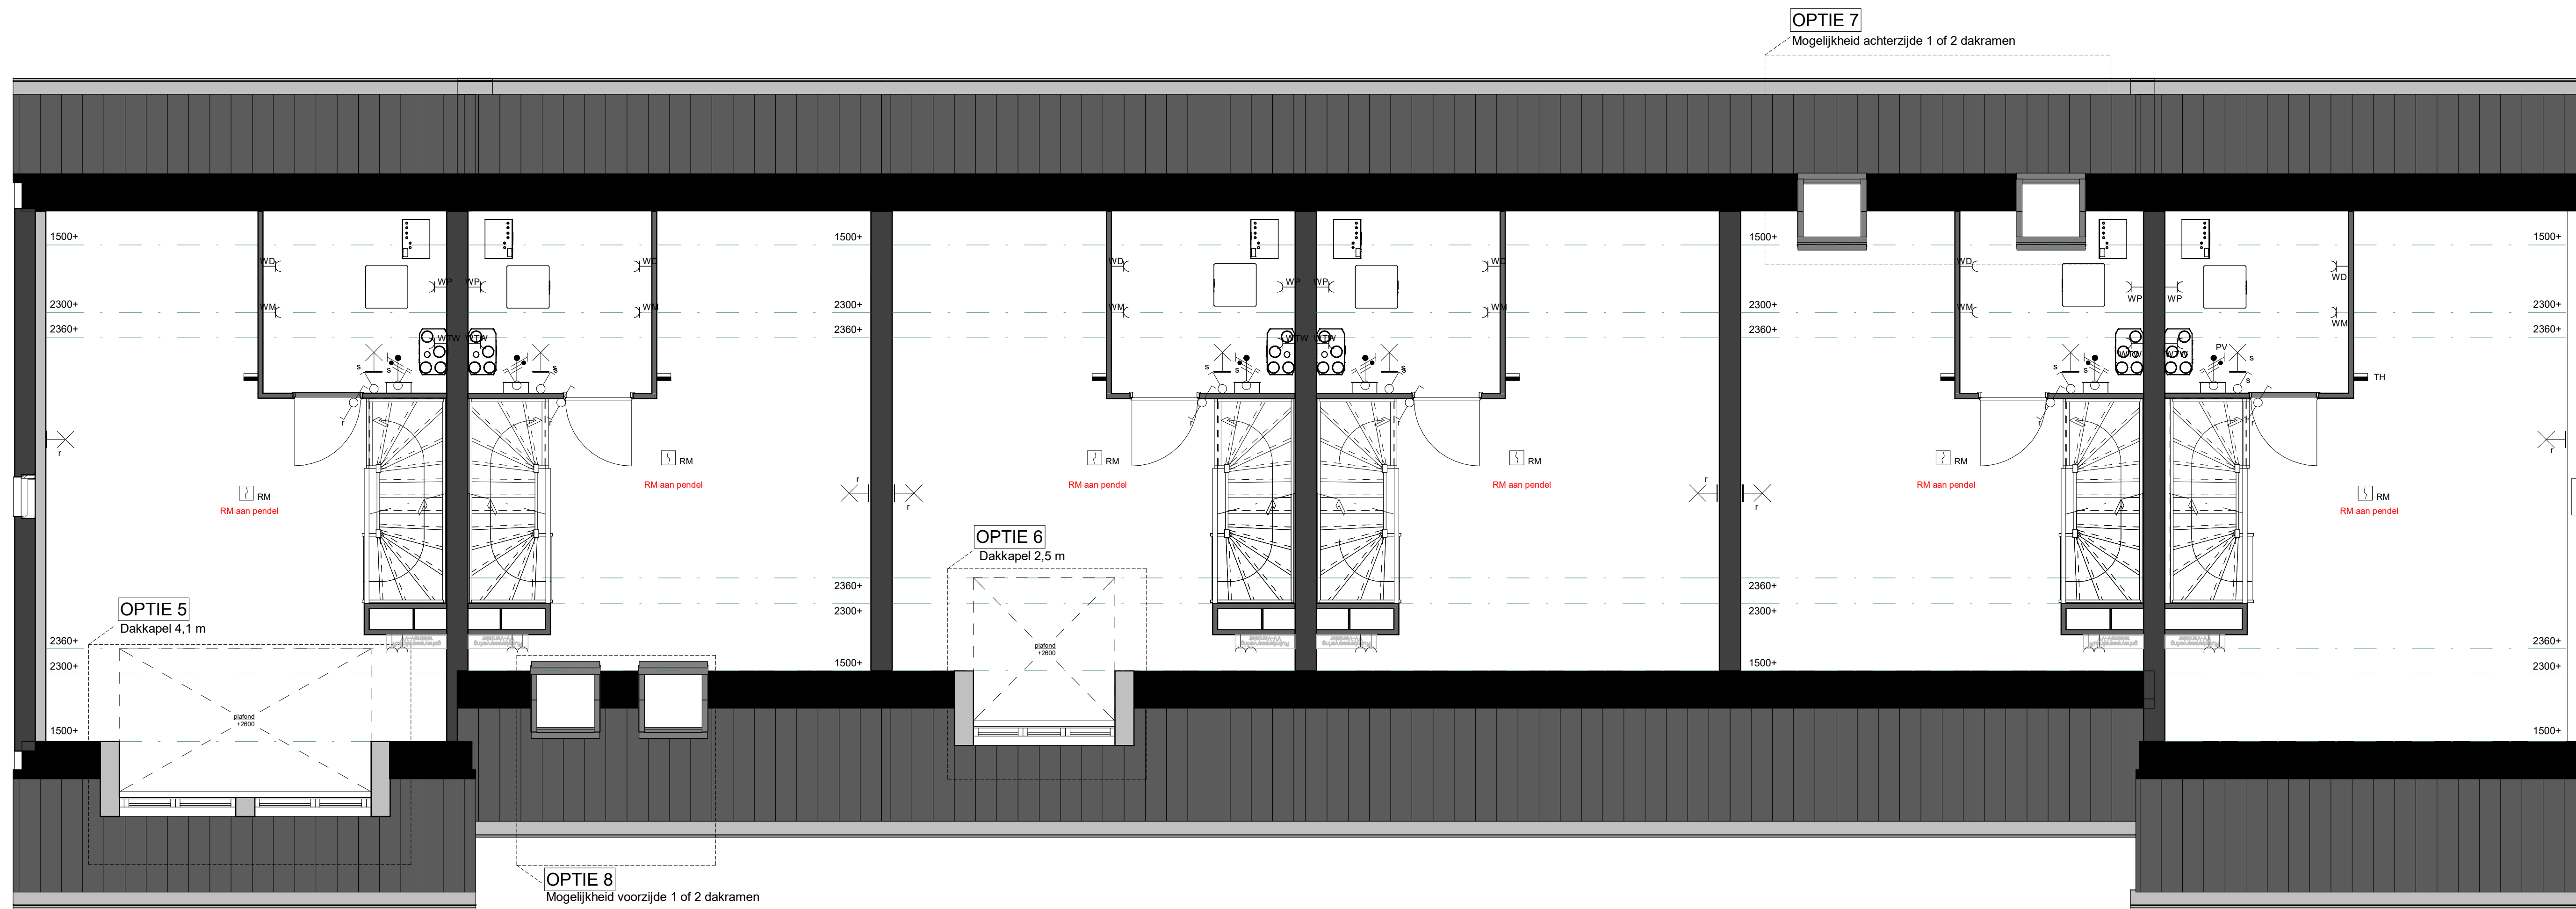

plattgrond tweede verdieping (1:50)

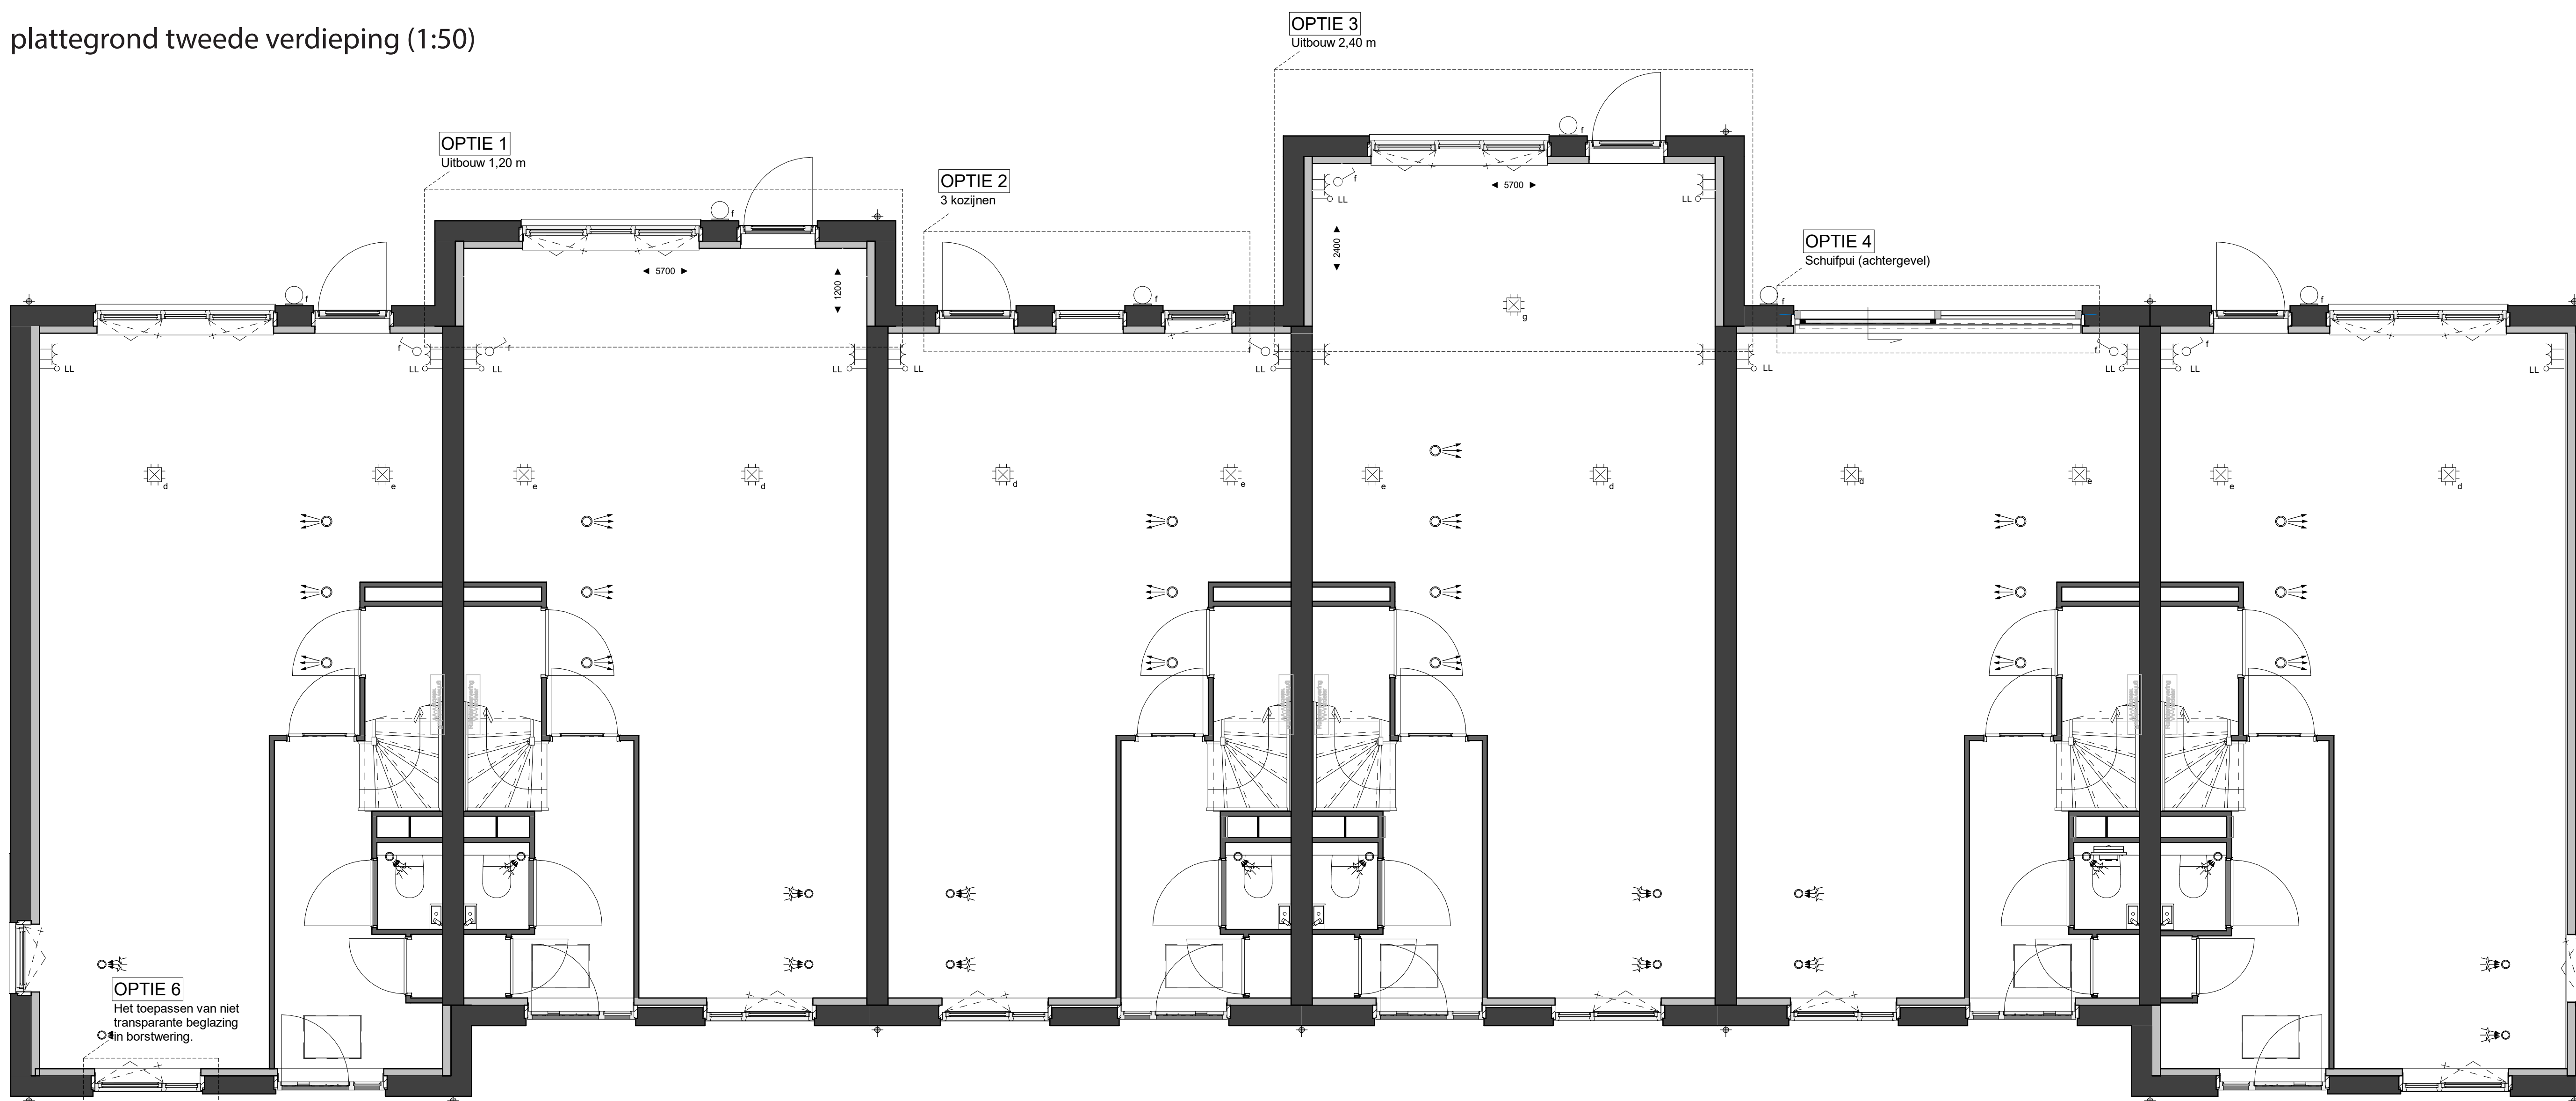

plattgrond begane grond (1:50)

Renvooi Elektra


Hoogte (P.V.L.)	Symbol	Omschrijving	Hoogte (P.V.L.)	Symbol	Omschrijving
1500	▶	Verdeelinrichting	300	— —	Enkele wandcontactdoos
2100	⊗	Centraaldoos t.b.v. lichtpunt zonder armatuur	1500	— — —	Dubbele wandcontactdoos
2100	⊗	Aansluitpunt, wandlicht zonder armatuur		— — — —	Wandcontactdoos 2-voudig opbouw MK
2100	⊗	Wandlichtpunt inclusief armatuur		— — — —	
1300	⊗	Bedrukker		— — — —	
1050	⊗	Rookmelder, optisch		— — — —	
1050	⊗	Enkelpolige schakelaar		— — — —	
1050	⊗	Enkelpolige schakelaar met wandcontactdoos	1500	— — — —	E-RAD - Elektr. radiator badkamer 260+VL WT - Wastafel 1050+VL WD - Wasdroger 1200+VL WM - Wasmachine 1200+VL
1050	⊗	Serieschakelaar	1500	— — — —	CO2 CO2 Opnemer
1050	⊗	Wisselschakelaar	1500	— — — —	PV PV-omvormer schakelaar
1050	⊗	Kruisschakelaar		⊗	Plafond Ventilatie Afzuig-ventiel
600	— — — —	Centraal aardpunt badkamer		⊗	Plafond Ventilatie Inblaas-ventiel
300	— — — —	Loze leiding		— — — —	W-installatie Toestellen
1500	— — — —	Thermostaat		— — — —	VV - Voerverwarming WP - Wasmachine WTW - Warmterugwinning Unit WD - Wasdroger WM - Wasmachine

- Woningen type B2, Rijwoningen**
- Optie 1: Uitbouw 1,2m (achtergevel)
 - Optie 2: 3 kozijnen
 - Optie 3: Uitbouw 2,4m (achtergevel)
 - Optie 4: Schuifpui (achtergevel)
 - Optie 5: Dakkapel aan de voorzijde van de woning, 4,1 m
 - Optie 6: Dakkapel aan de voorzijde van de woning, 2,5 m
 - Optie 7: Mogelijkheid achterzijde 1 of 2 dakramen
 - Optie 8: Mogelijkheid voorzijde 1 of 2 dakramen

Opmerkingen:

Op de plattgronden zijn de installatievoorzieningen door middel van een symbool weergegeven. De aangegeven positie van deze onderdelen is indicatief; aanpassingen door de installateur zijn voorbehouden. De exacte positie wordt door de installateur op de installatietekeningen weergegeven. Maten zijn aangegeven in millimeters en zijn circa maten. Houdt rekening met bouwtoleranties.

Renvooi:

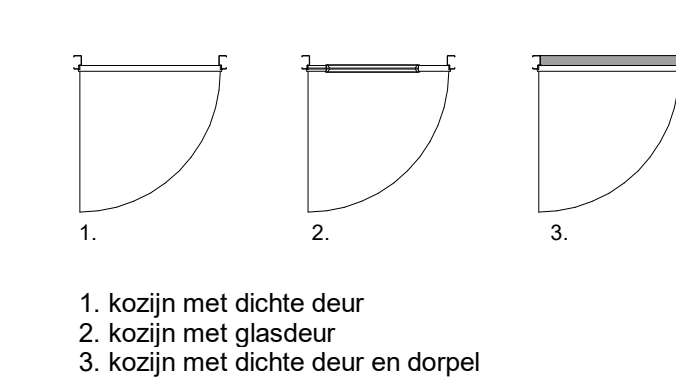

Disclaimer: Tegelpanelen nog in bewerking. Tegelpanelen buitengevel nog onder voorbehoud van eventuele wijzigingen.

