




voorgevel (1:100)




achtergevel (1:100)



achtergevel (1:100)

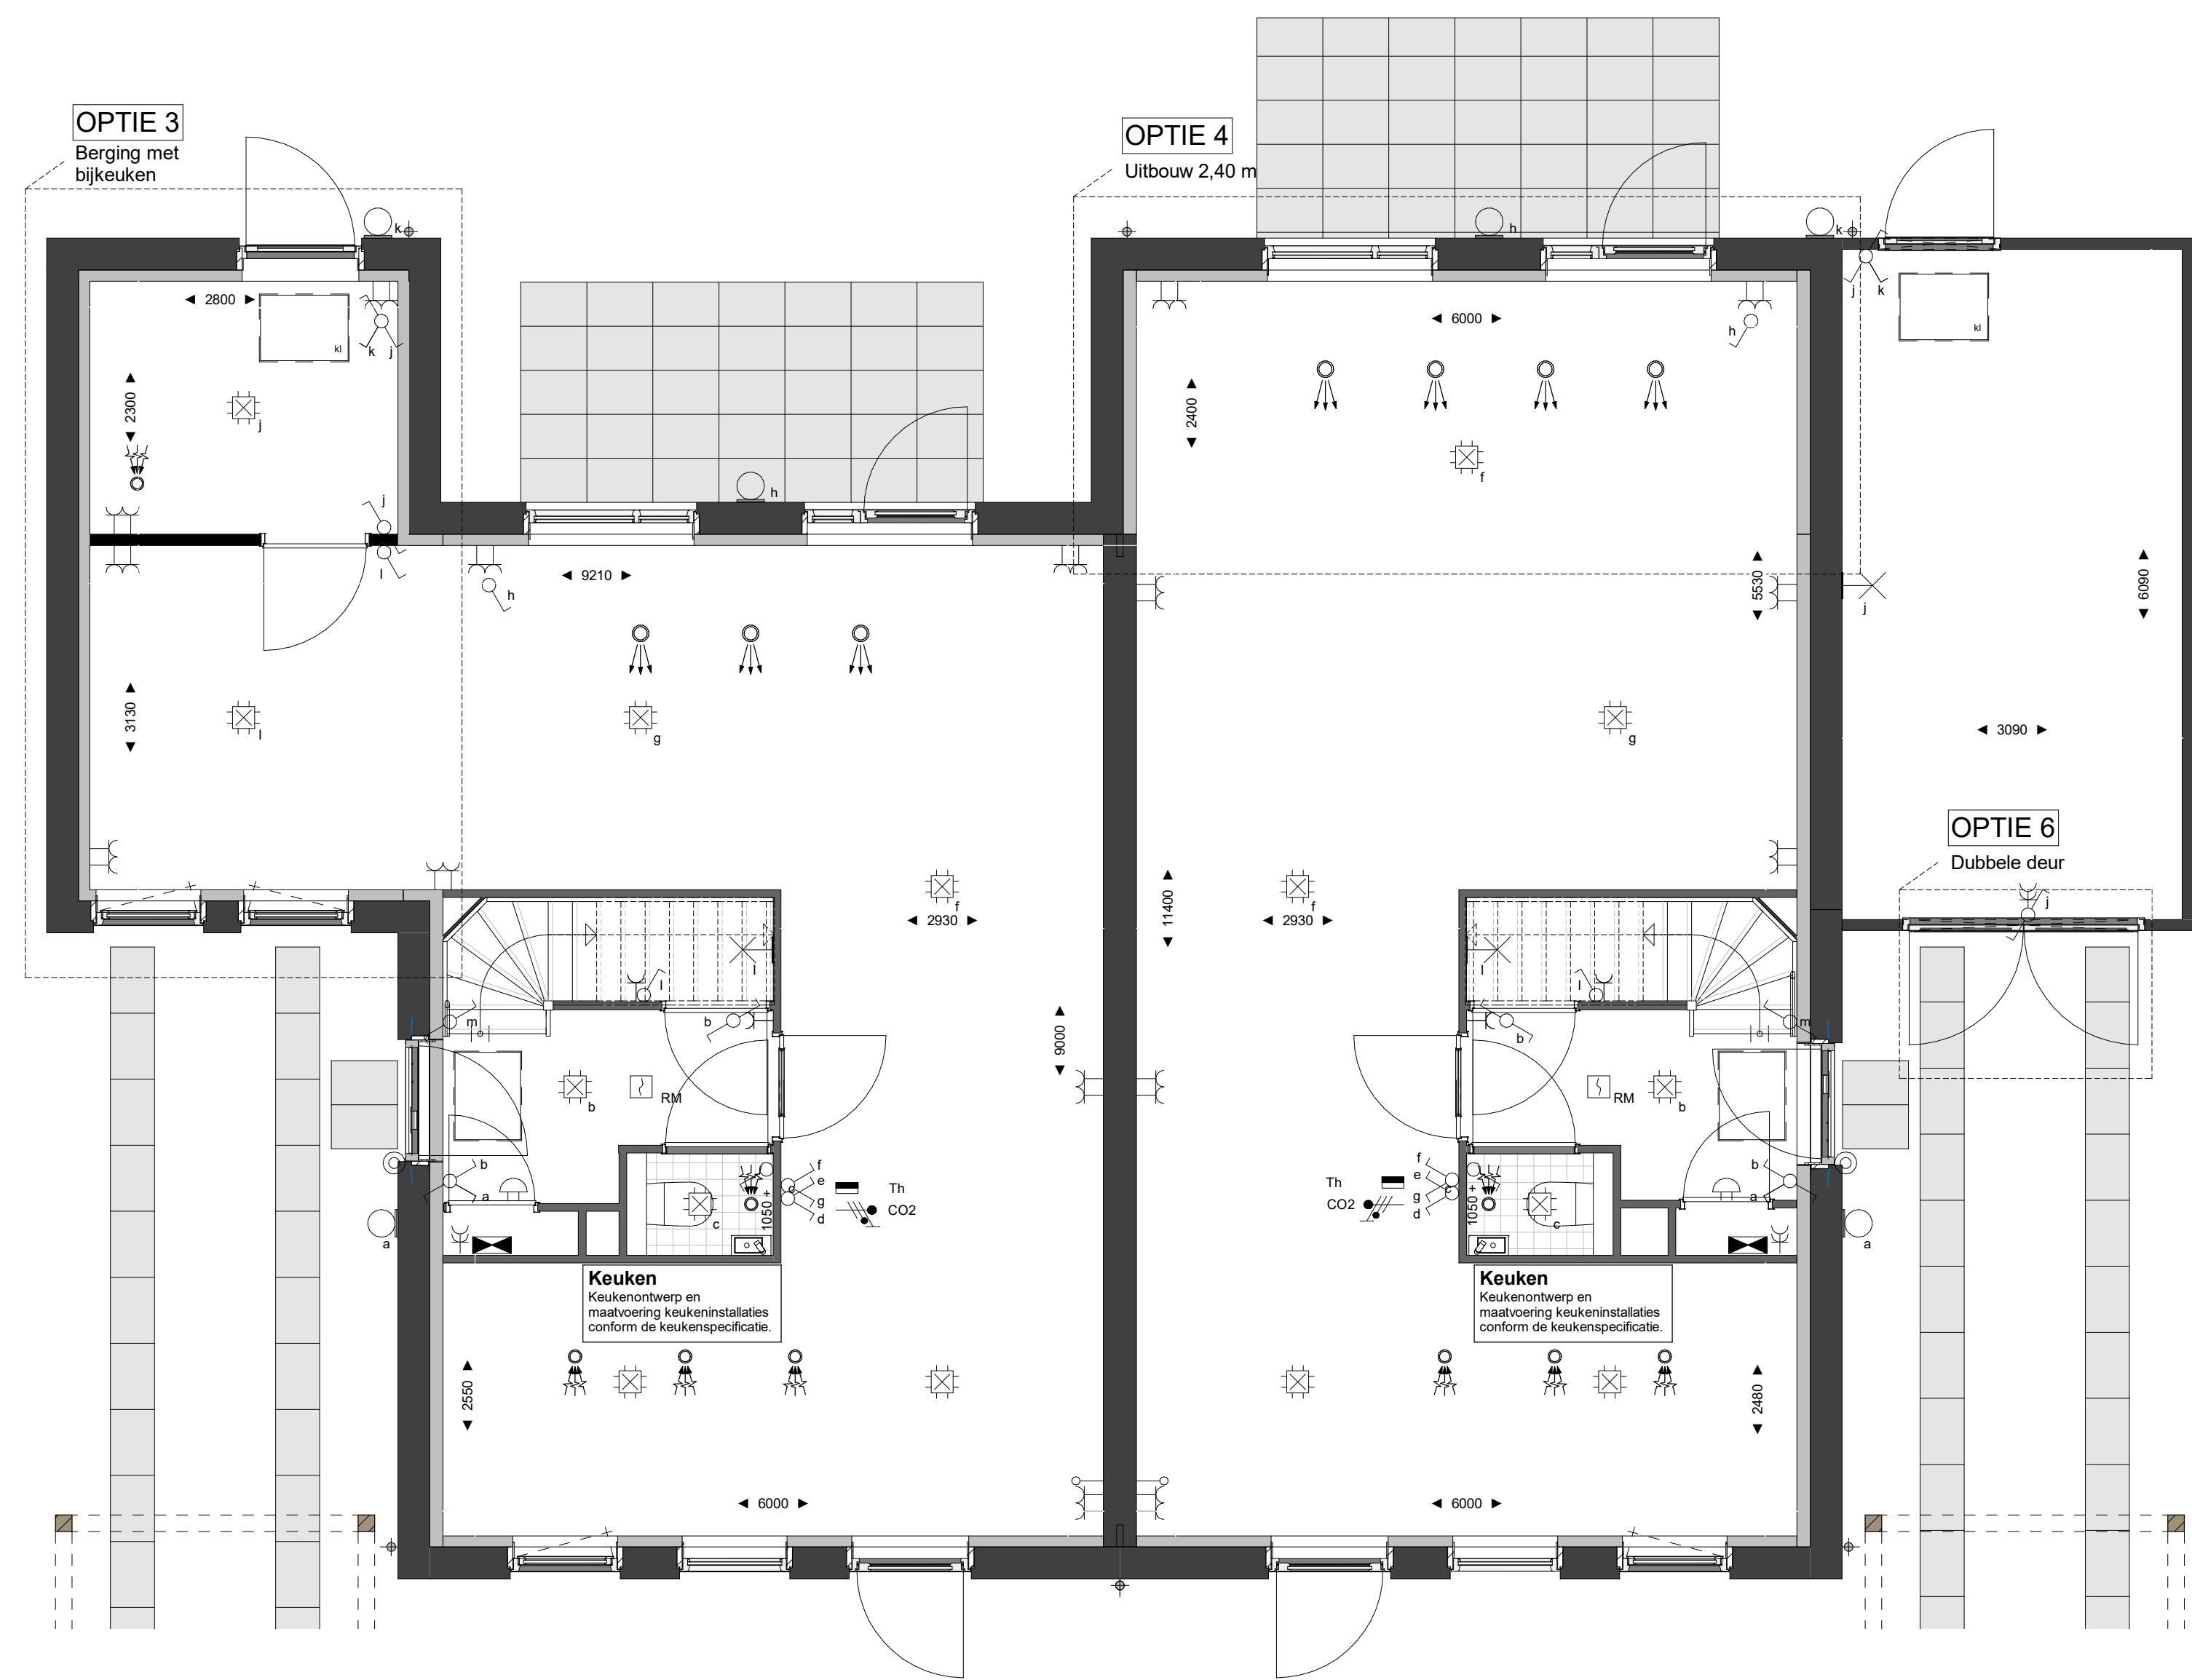

plattegrond begane grond (1:50)

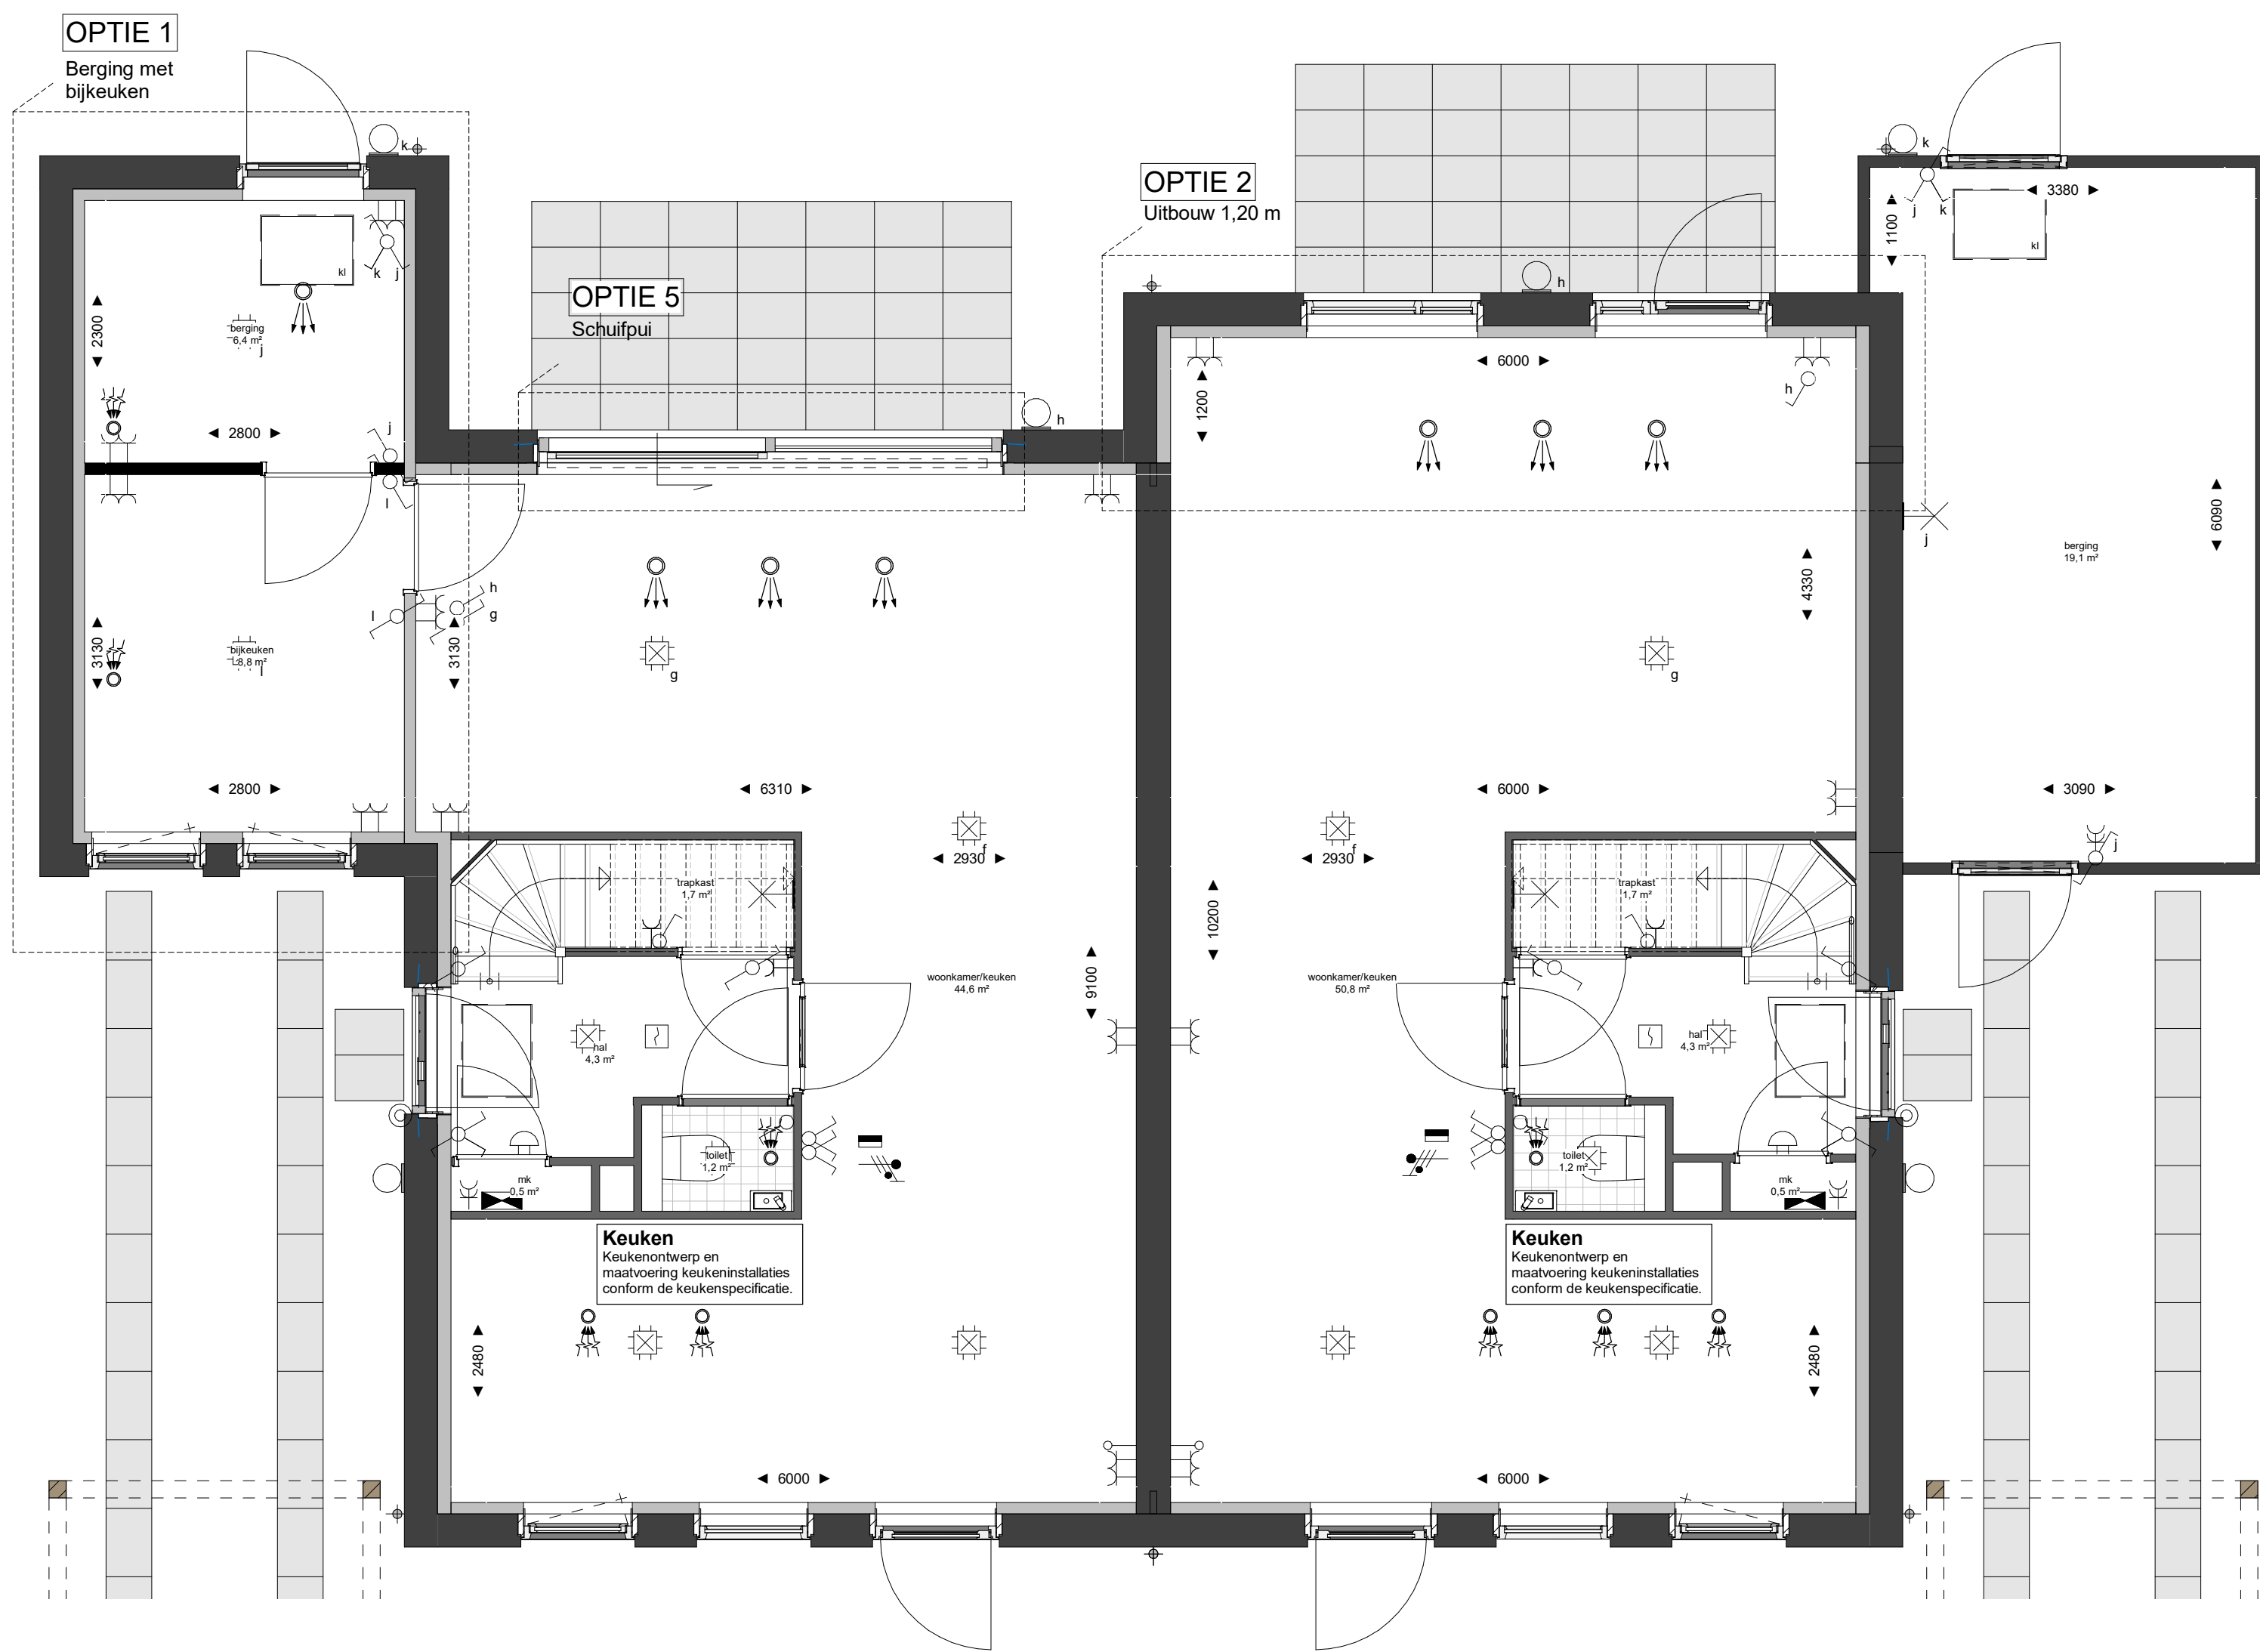

plattegrond begane grond (1:50)

Renvoer Elektra					
Hoogte (mV.L.)	Symbol	Omschrijving	Hoogte (mV.L.)	Symbol	Omschrijving
1500	Verdeelinrichting	Verdeelinrichting	300	Enkele wandcontactdoos	Enkele wandcontactdoos
2100	Centraalkaas t.b.v. lichtpunt zonder armatuur	Centraalkaas t.b.v. lichtpunt zonder armatuur	300	Dubbele wandcontactdoos	Dubbele wandcontactdoos
2100	Aansluitpunt, wandlicht zonder armatuur	Aansluitpunt, wandlicht zonder armatuur	1500	Wandcontactdoos 2-voudig opbouw MK	Wandcontactdoos 2-voudig opbouw MK
2100	Wandlichtpunt inclusief armatuur	Wandlichtpunt inclusief armatuur			
1300	Beldrukker	Beldrukker			
1050	Rookmelder, optisch	Rookmelder, optisch			
1050	Enkelpolige schakelaar	Enkelpolige schakelaar			
1050	Enkelpolige schakelaar met wandcontactdoos	Enkelpolige schakelaar met wandcontactdoos			
1050	Serieschakelaar	Serieschakelaar			
1050	Wisselschakelaar	Wisselschakelaar			
1050	Kruisschakelaar	Kruisschakelaar			
600	Centraal aansluitpunt badkamer	Centraal aansluitpunt badkamer			
300	Loze leiding	Loze leiding			
1500	Thermostaat	Thermostaat			

Opmerkingen:

Op de plattegronden zijn de installatievoorzieningen door middel van een symbool weergegeven.

De aangegeven positie van deze onderdelen is indicatief; aanpassingen door de installateur zijn voorbehouden.

De exacte positie wordt door de installateur op de installatietekeningen weergegeven.

Maten zijn aangegeven in millimeters en zijn circa maten. Houdt rekening met bouwtoleranties.

Renvoer:

1. kozijn met dichte deur
2. kozijn met glazen deur
3. kozijn met dichte deur en dorpel

- Woningen type C, tweekapper aan waterzijde:**
- Optie 1: Berging met bijkeuken (achtergevel)
 - Optie 2: Uitbouw 1,2m (achtergevel)
 - Optie 3: Berging met uitbreiding woonkamer (achtergevel)
 - Optie 4: Uitbouw 2,4m (achtergevel)
 - Optie 5: Schuifpui (achtergevel)

